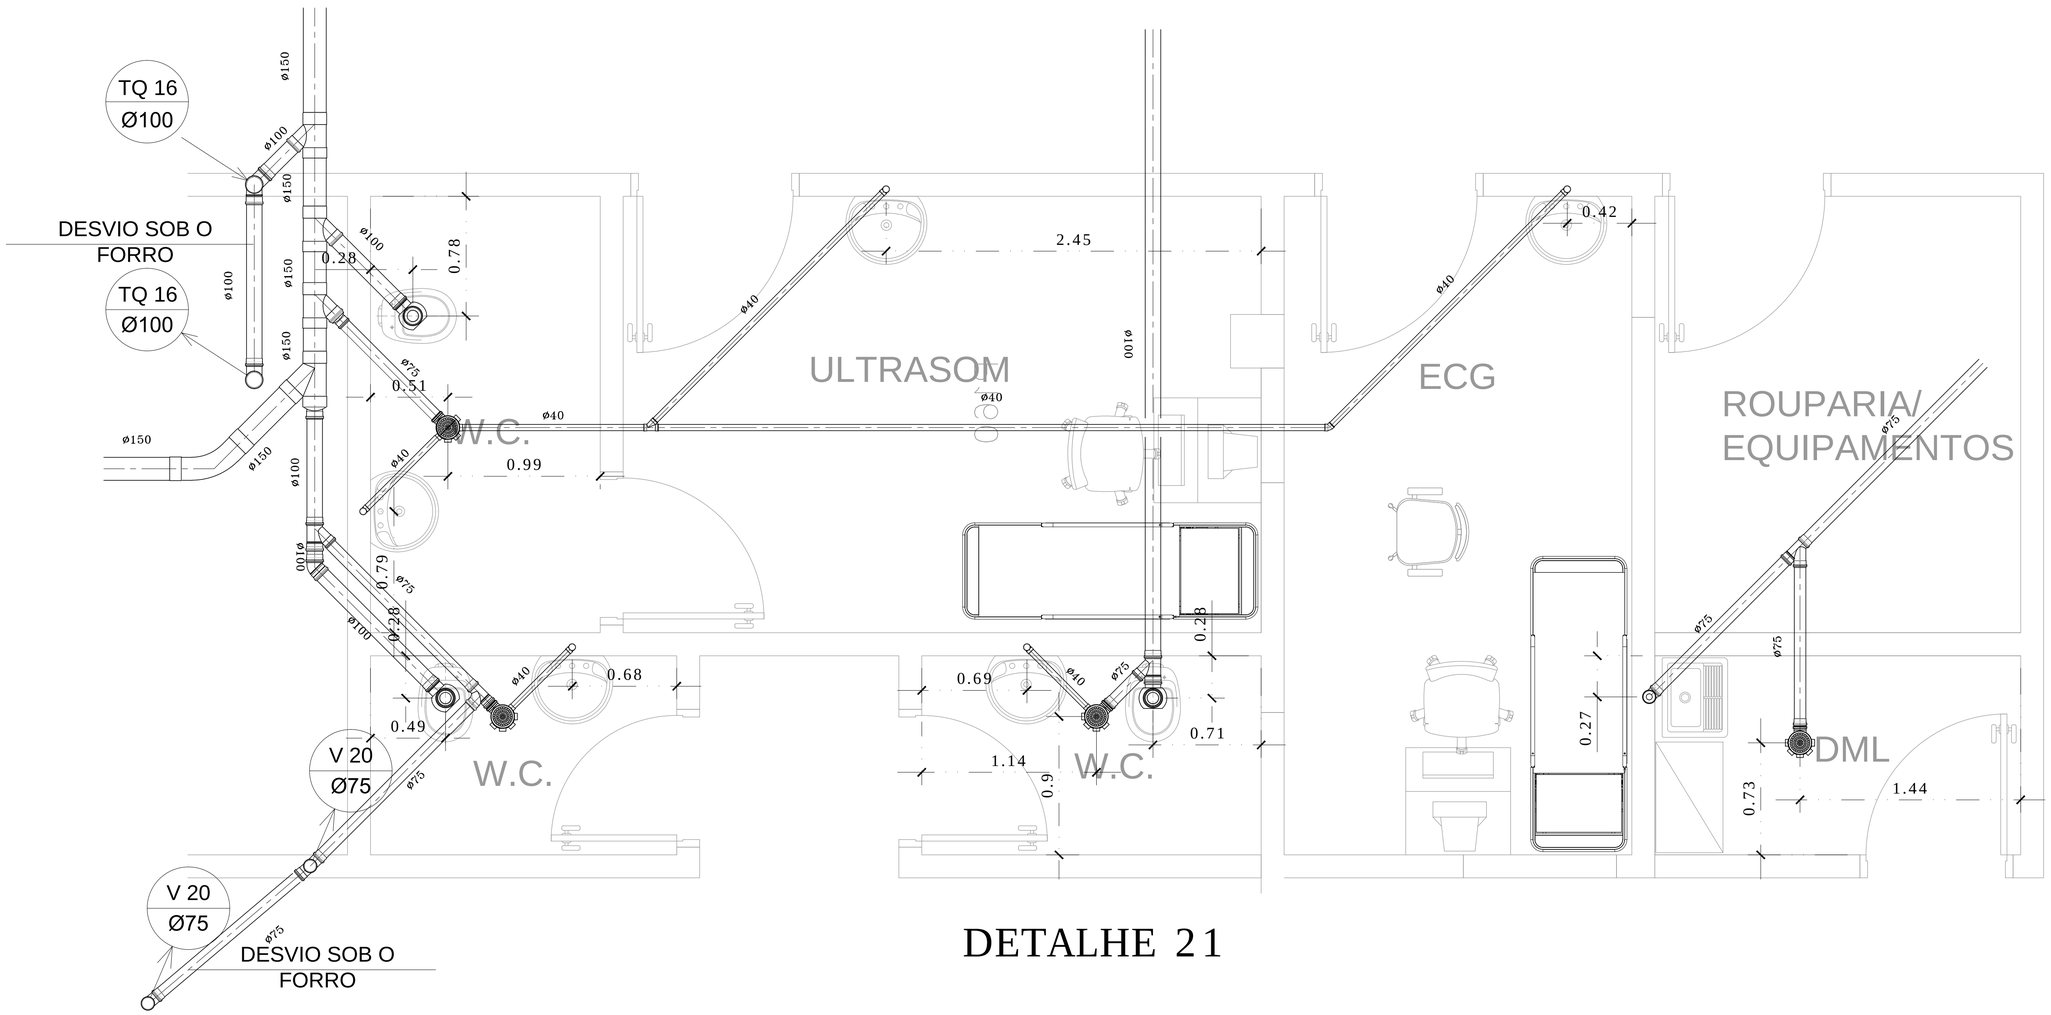

DETALHE 21

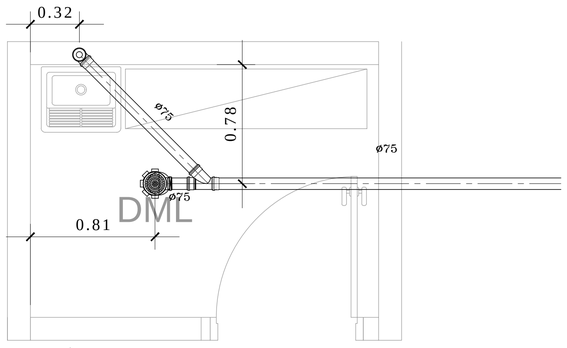

DETALHE 20

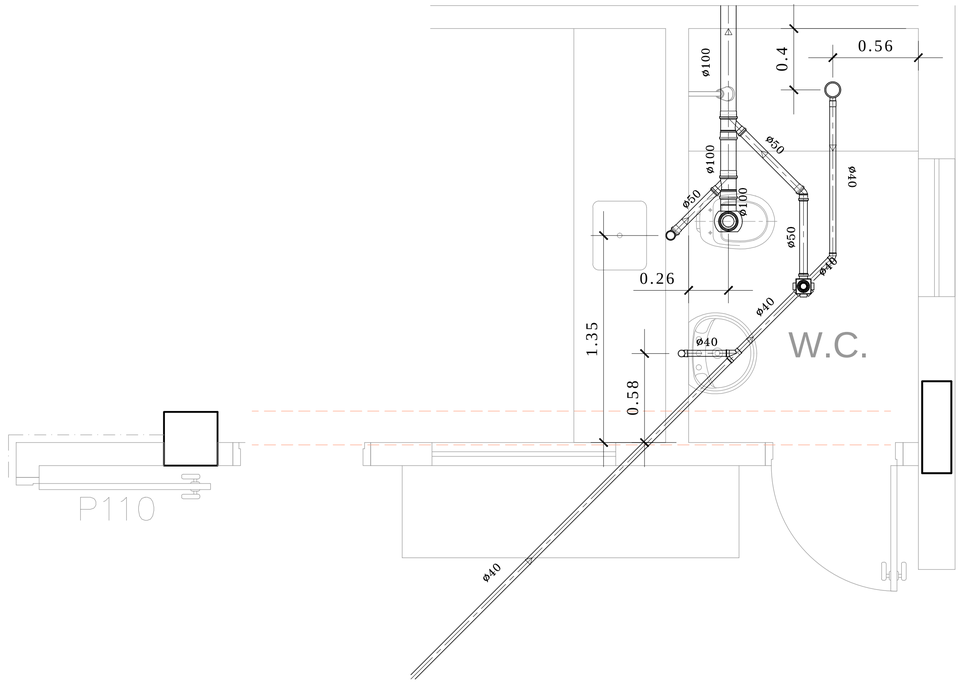

DETALHE 22

NOTAS

1. CONFERIR MEDIDAS NO LOCAL
2.
3.
4.
5.
6.

REV.	DESCRIÇÃO	RESPONSÁVEL	DATA
	AS BIULT		
1			
0	EMISSÃO INICIAL		DEZ/17

PROJ. DE HIDRÁULICA

construção: projeto:

RESPONSÁVEL CREA ART RESPONSÁVEL CREA

Secretaria de Estado da Saúde

GOVERNO DO ESTADO SÃO PAULO

GRUPO TÉCNICO DE EDIFICAÇÕES

Av. Dr. Enéas Carvalho de Aguiar, nº.188, 3ºandar
São Paulo-SP Cep 05403-000
Tel. (11)3066 8420 Fax (11)3066 8482

UNIDADE: HOSPITAL REGIONAL DR. LEOPOLDO BEVILACQUA
ENDEREÇO: RUA DOS EXPEDICIONÁRIOS, 140 – PARIQUERA-AÇU – SP
REFERÊNCIA: HOSPITAL
DETALHES DE ESGOTO 20, 21, 22

PROJETO DE HIDRÁULICA

CÓDIGO DO EDIFÍCIO	FOLHA
H–040	HID–15
ÁREA	ESCALA: 1:20
	DATA: DEZ/17

ARQUIVO: HRLB–HID–HOSP–EX–015

DIRETOR DO G.T.C.: Arq. ADHEMAR DIZIOLI FERNANDES
COORDENADOR DE PROJETOS: Arq. M. CRISTINA GOMES JOTTEN
AUTOR(A) DO PROJETO: Arq. CAMILO CHINGOTTE

A1 ABNT (841x594)

A B C D