




DETALHE 25

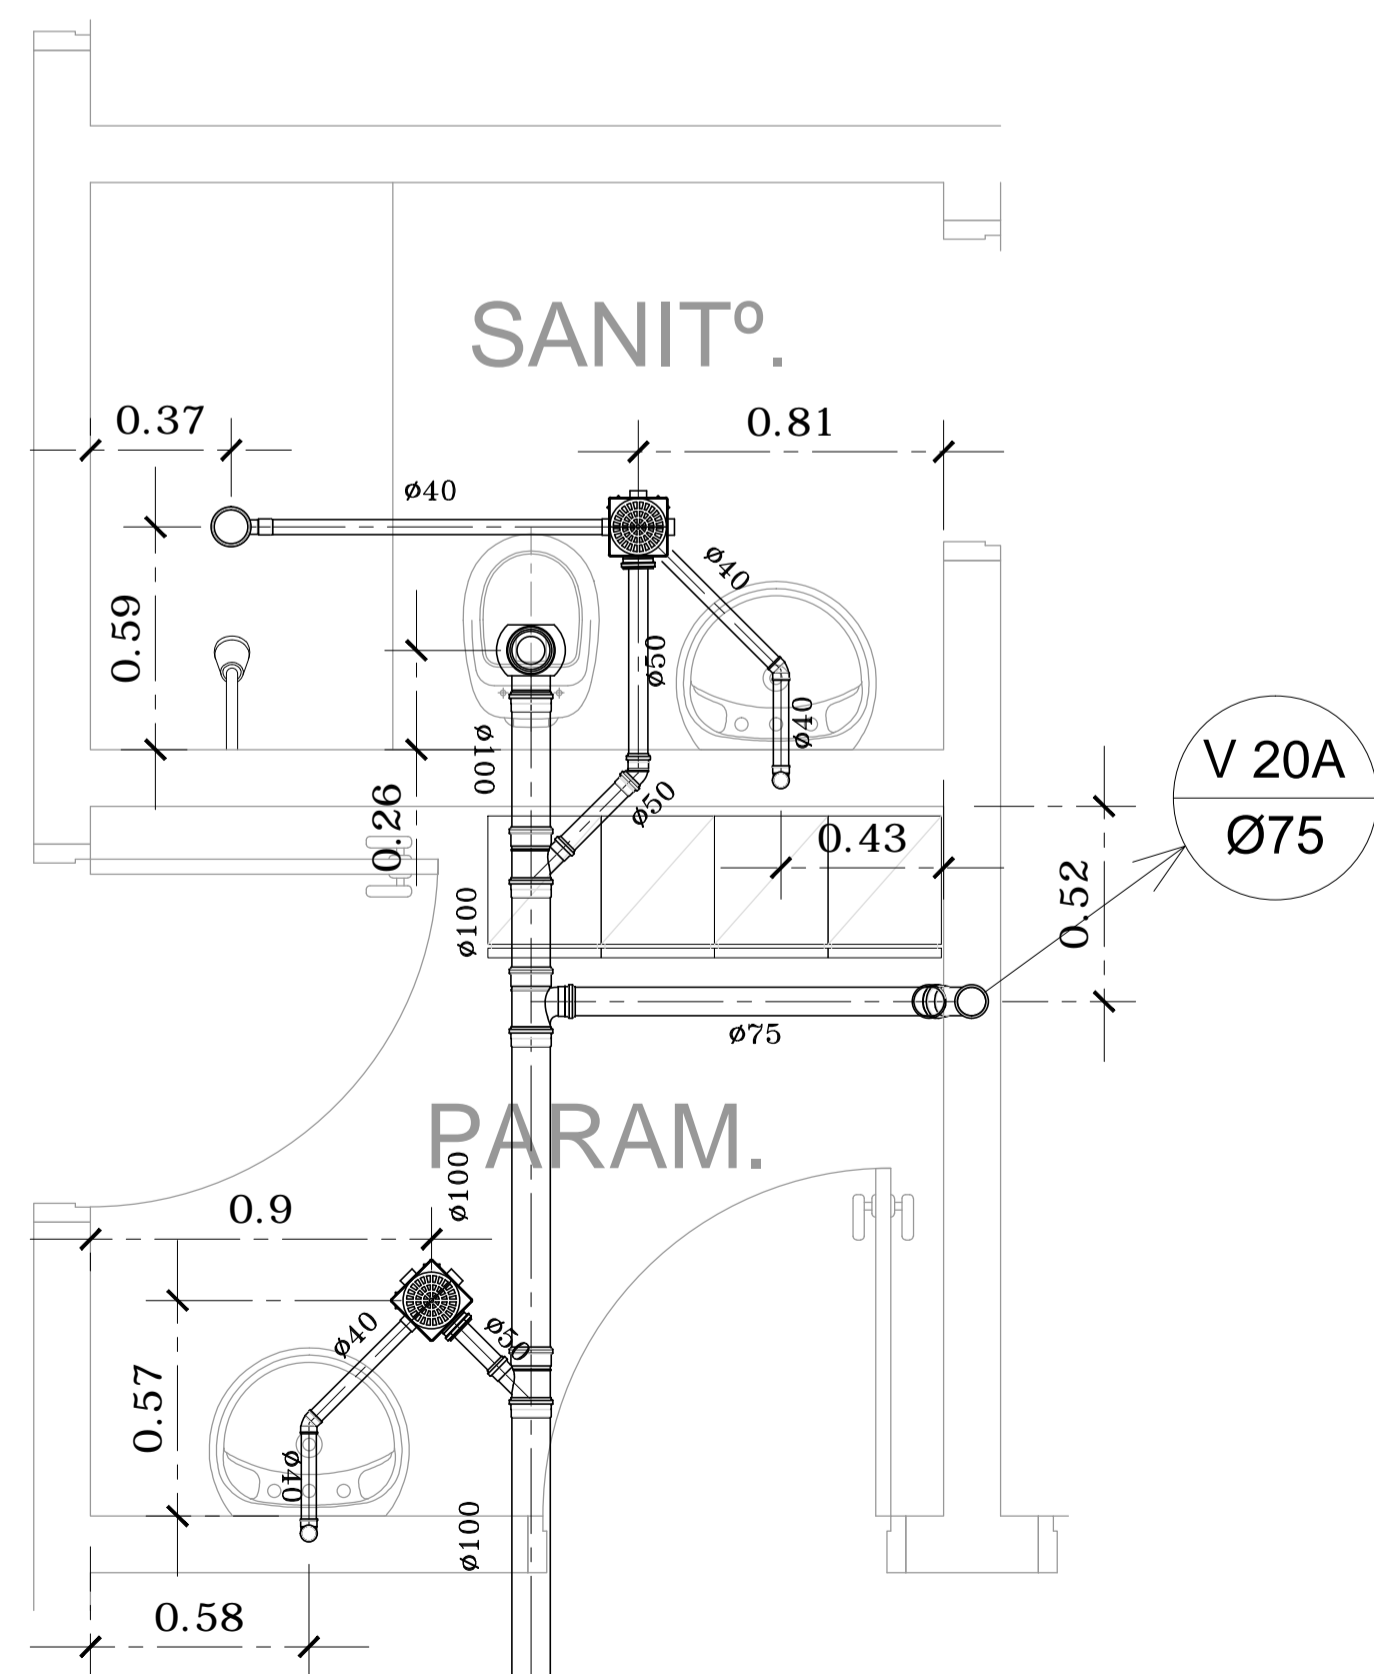

DETALHE 43D

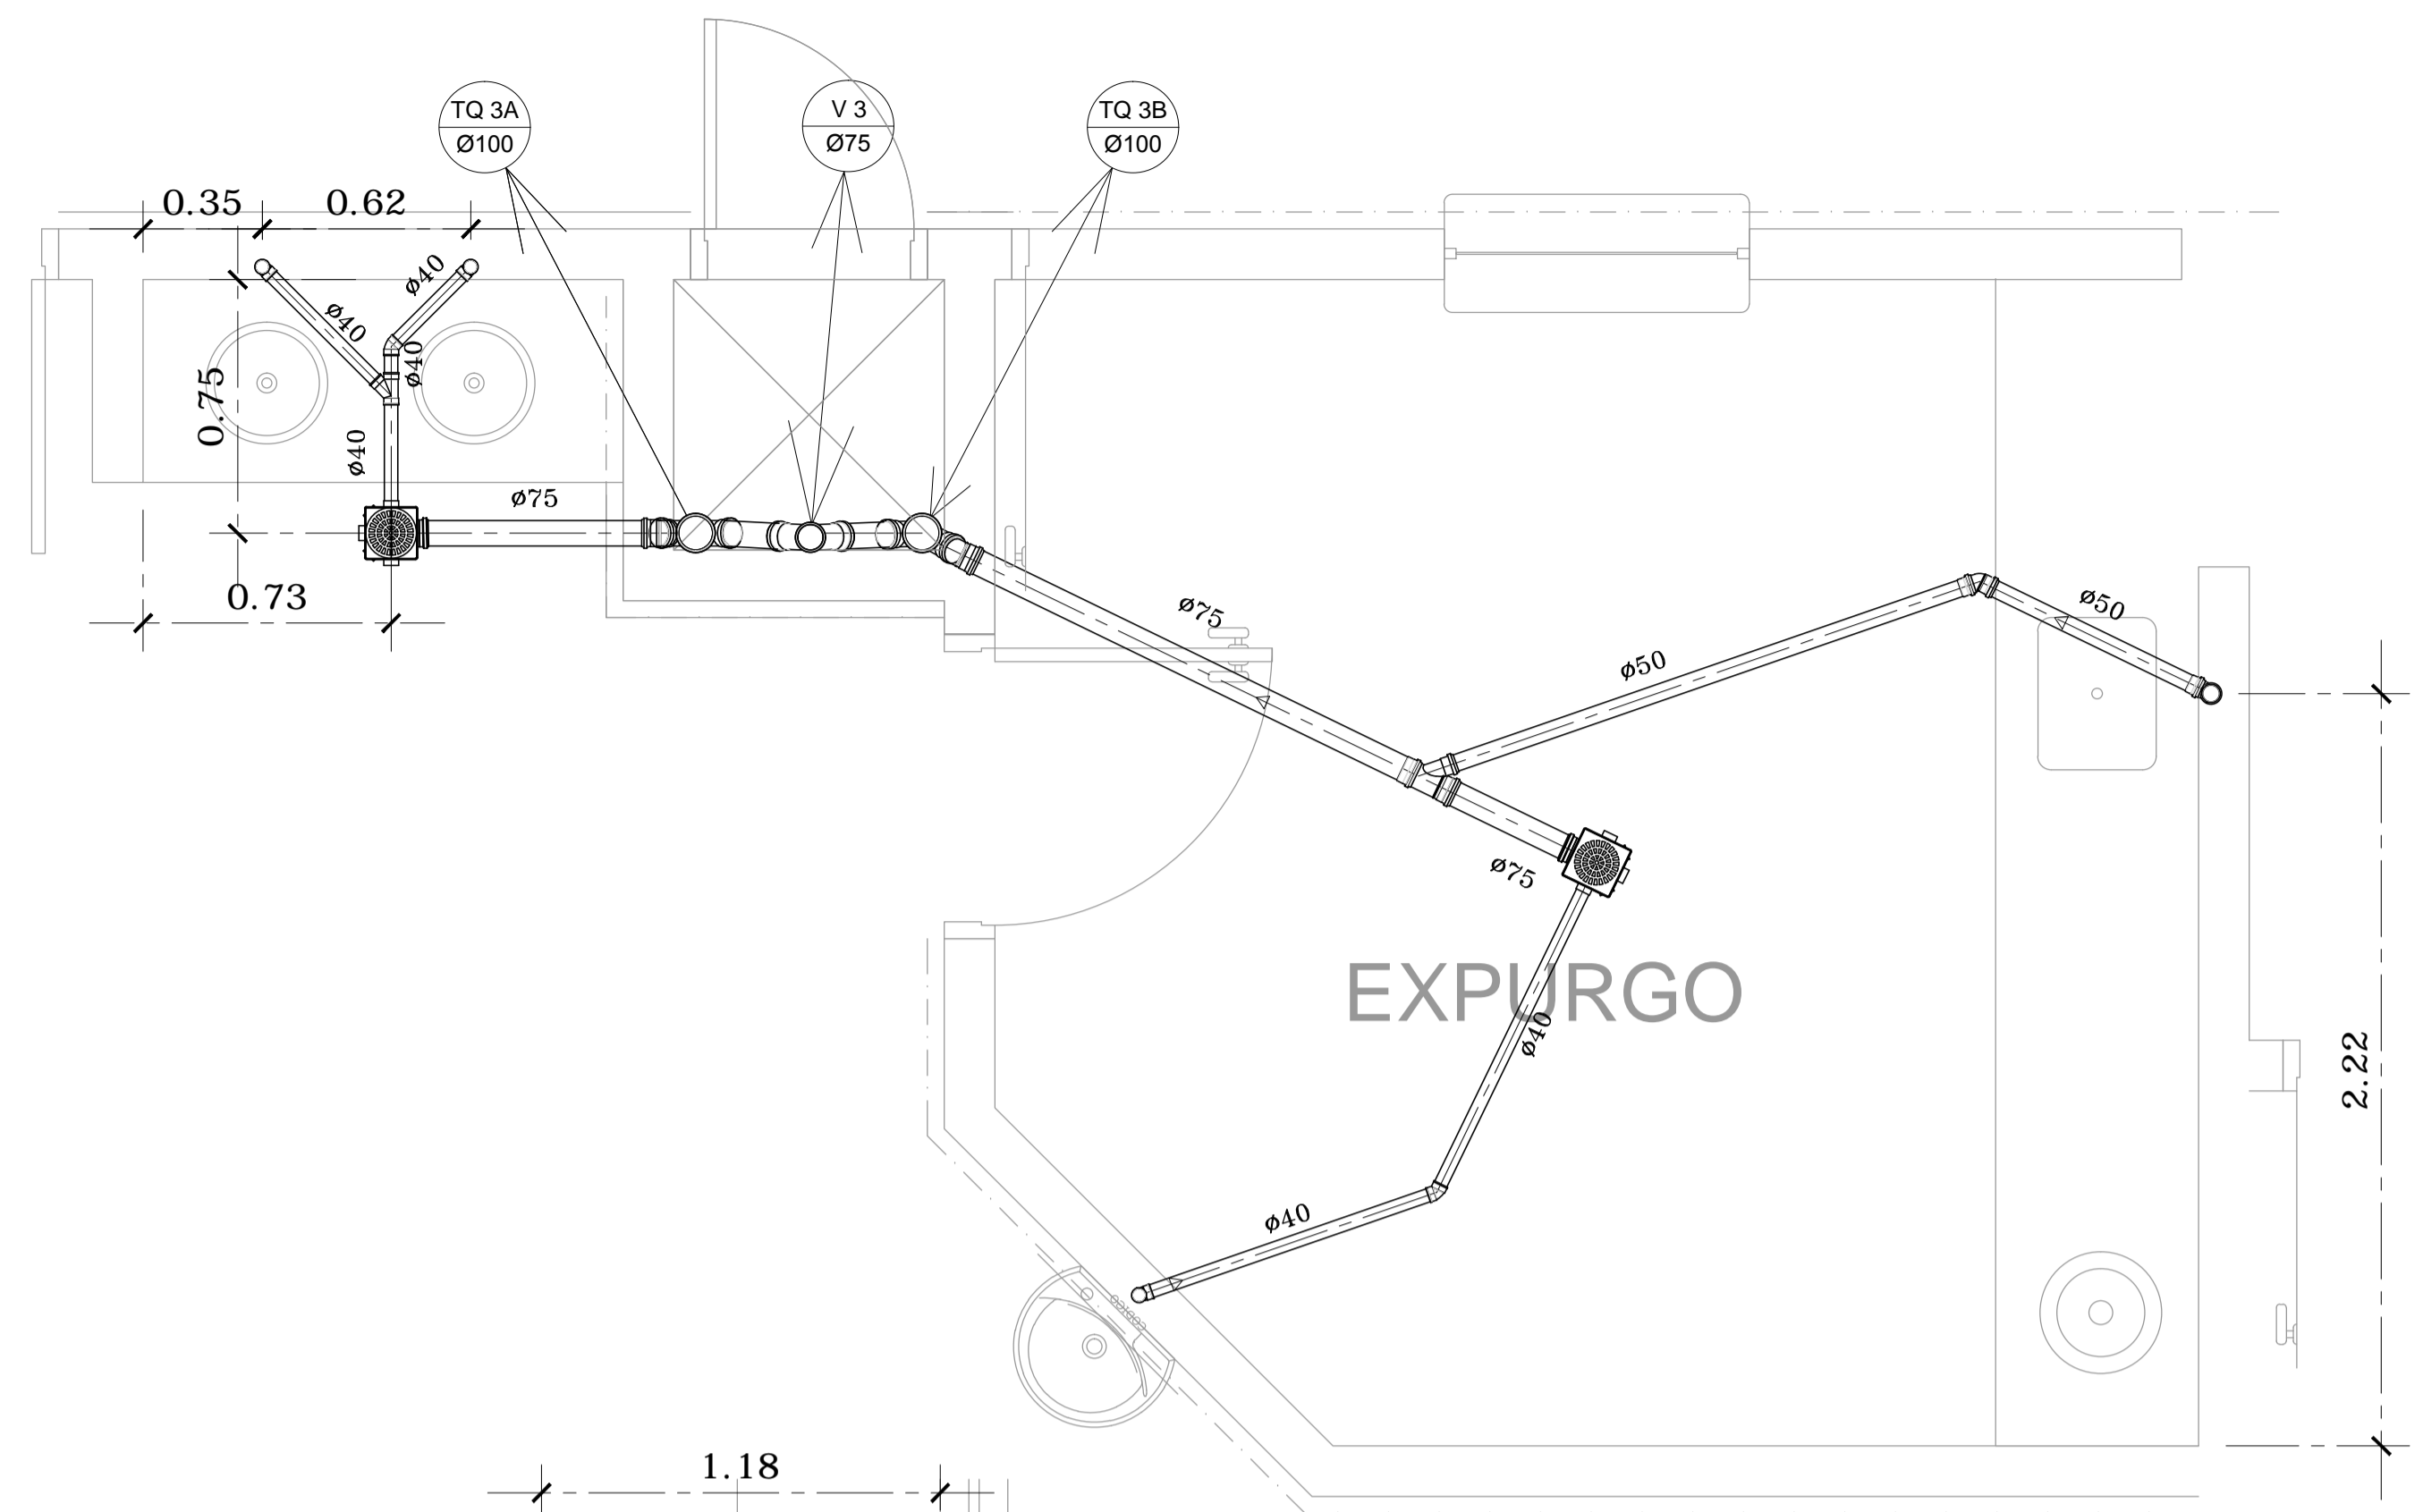

DETALHE 29

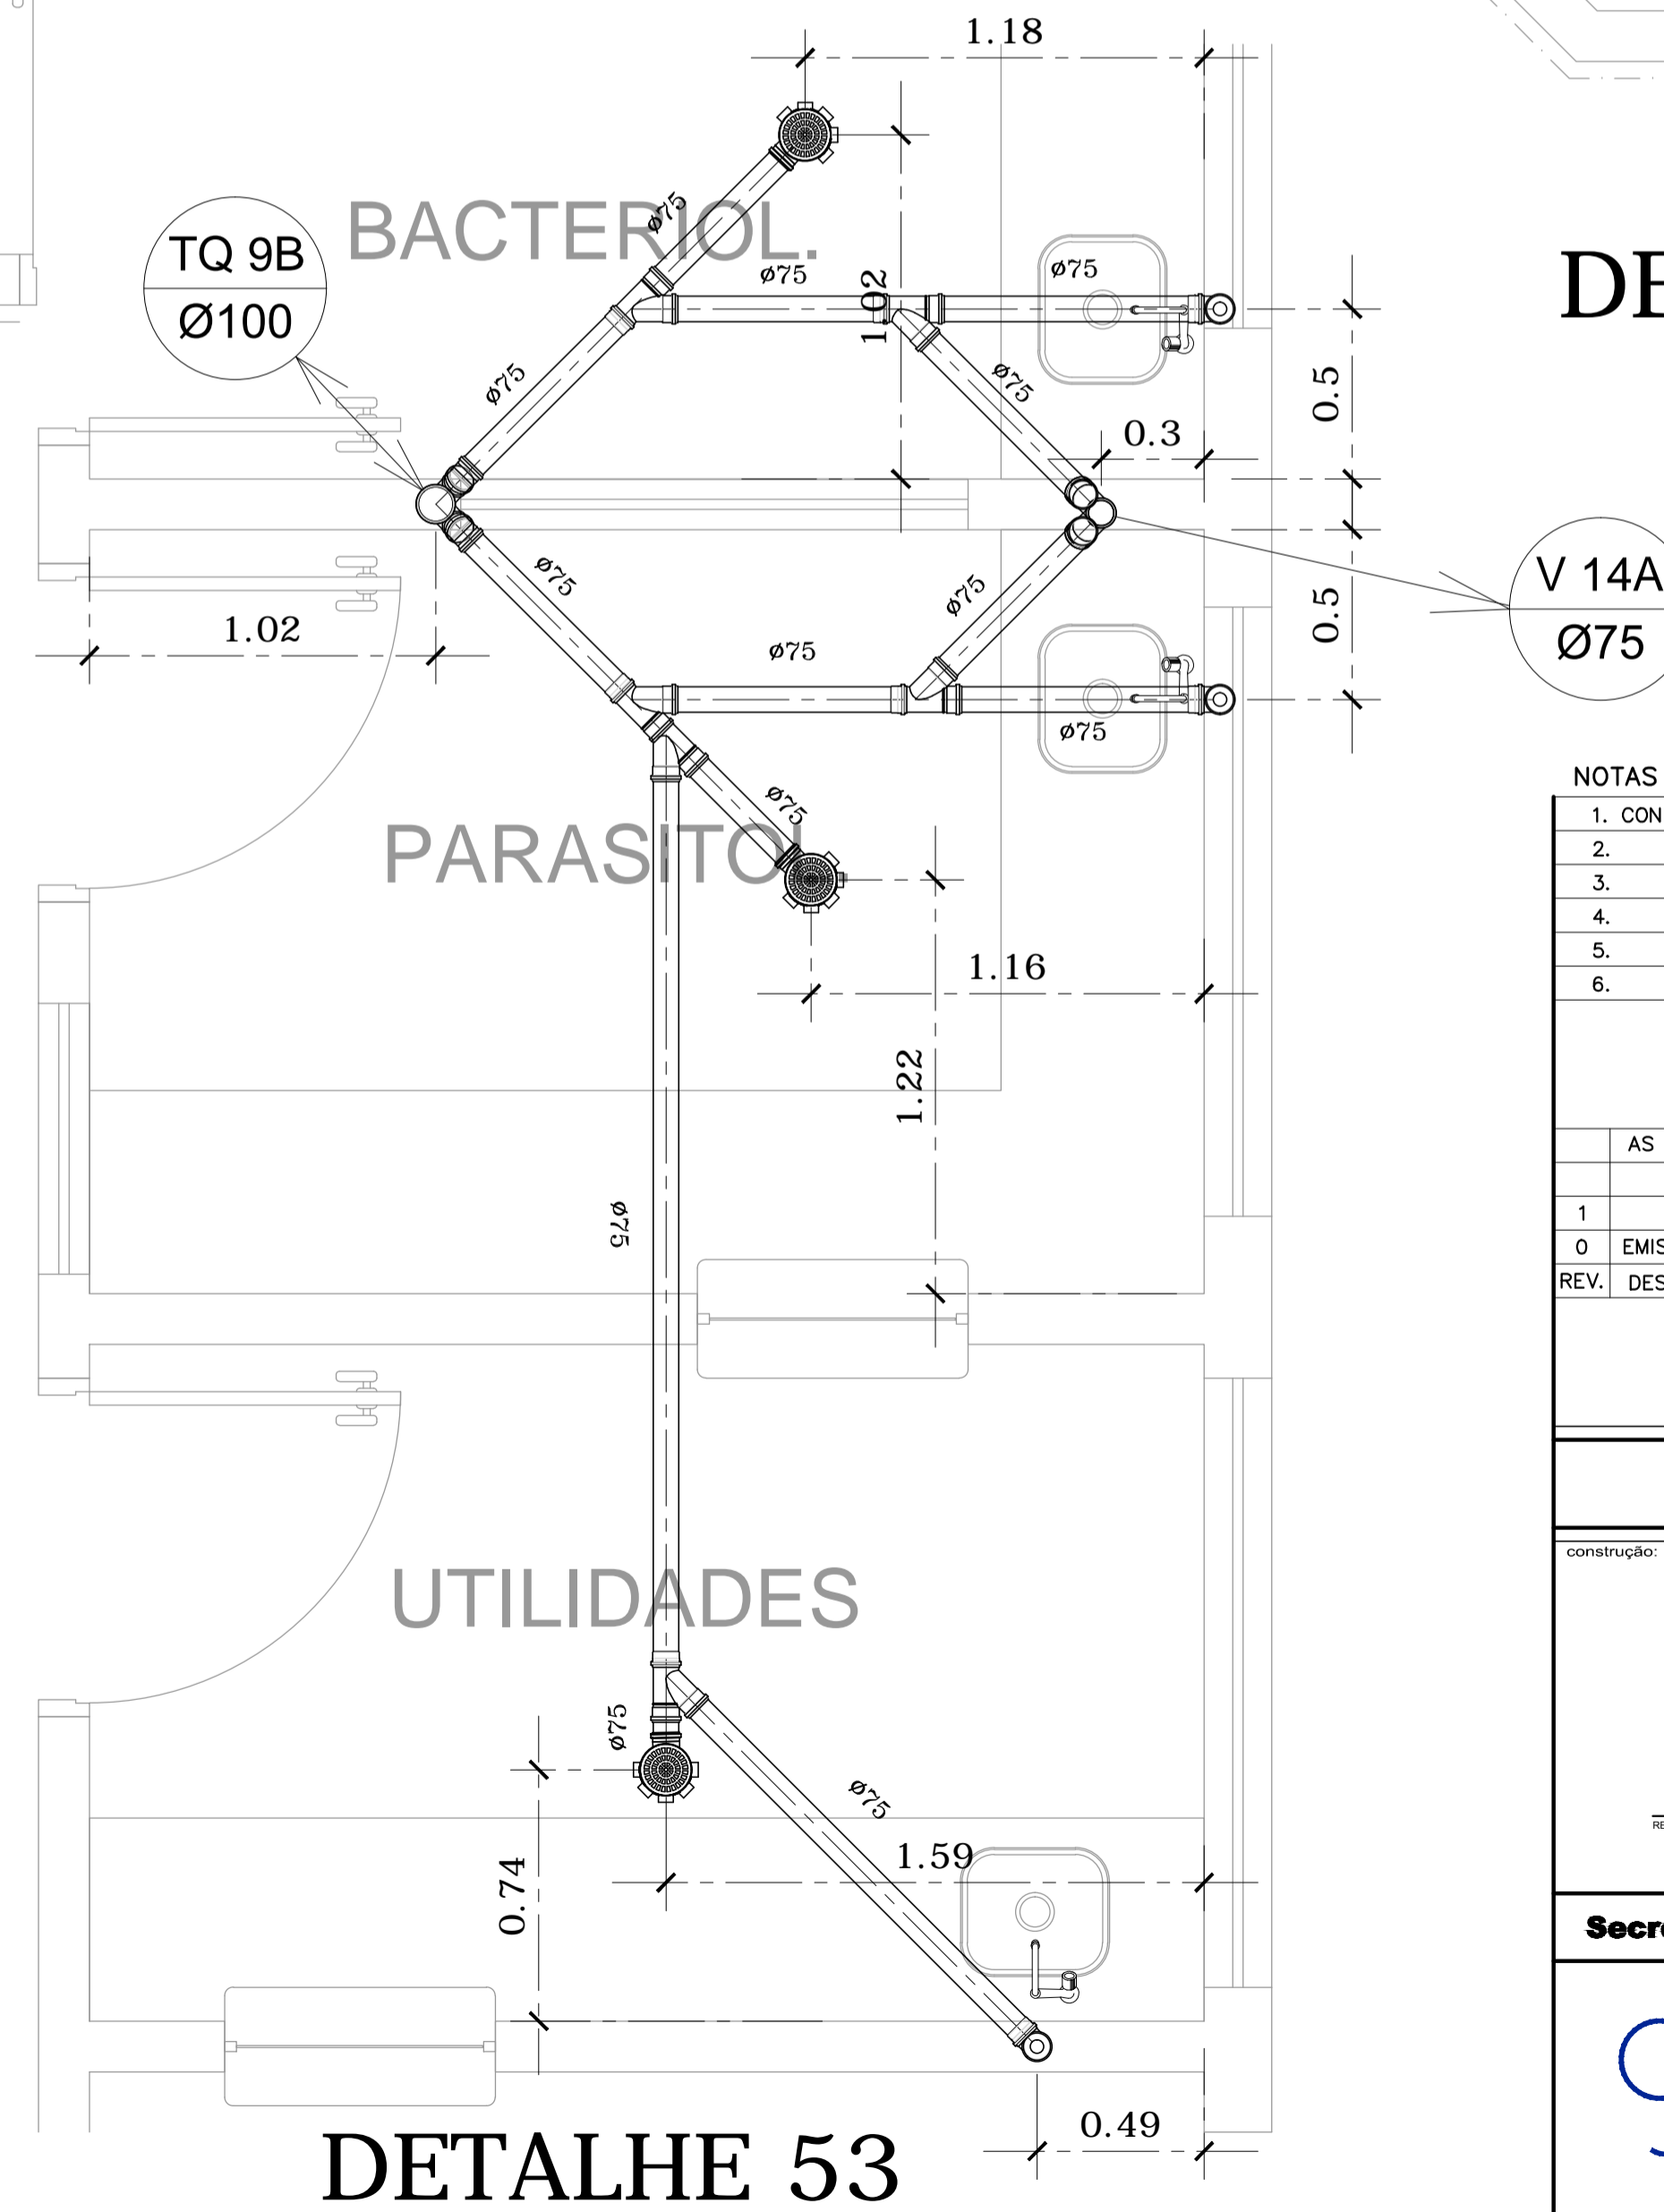

DETALHE 53

NOTAS

1. CONFERIR MEDIDAS NO LOCAL
- 2.
- 3.
- 4.
- 5.
- 6.

REV.	DESCRIÇÃO	RESPONSÁVEL	DATA
1	0 EMISSÃO INICIAL		DEZ/17

PROJ. DE HIDRÁULICA

CONSTRUÇÃO:	PROJETO:
RESPONSÁVEL: _____	RESPONSÁVEL: _____
CREA: _____	CREA: _____

Secretaria de Estado da Saúde

GOVERNO DO ESTADO SAO PAULO

UNIDADE: HOSPITAL REGIONAL DR. LEOPOLDO BEVILACQUA
 END: RUA DOS EXPEDICIONÁRIOS, 140 - PARIQUERA-AÇU - SP
 REFERÊNCIA: HOSPITAL
 DETALHES DE ESGOTO 25, 29, 43B, 53

PROJETO DE HIDRÁULICA

H-040 HID-17

ÁREA: 1:20 DATA: DEZ/17

ARQUIVO: HRLB-HID-HOSP-EX-017

ELABORADO POR: Arq. ADHEMAR DIZIOLI FERNANDES SUPERVISOR DE PROJETO: Arq. M. CRISTINA GOMES JOTTEN
 REVISADO POR: Arq. CÂMLIO CHINGOTTE