


LEGENDA

	Rede de gases medicinais - N2O
	Rede de gases medicinais - AR
	Rede de gases medicinais - VC
	Rede de gases medicinais - O2
	Válvula esfera
	Caixa de Setorização com 1 Válvula
	Caixa de Setorização com 2 Válvulas
	Caixa de Setorização com 3 Válvulas
	Caixa de Setorização com 4 Válvulas
	Panel de Cabeceira de Sobrepor GS - Linha INOVAÇÃO
	Panel de Cabeceira de Embutir GS - Linha INOVAÇÃO
	Ponto de Consumo de Oxigênio
	Ponto de Consumo de Vácuo
	Ponto de Consumo de Ar Especial
	Ponto de Consumo de Oxido Nitroso
	Alarme de Sobrepor de Oxigênio
	Alarme de Sobrepor de Vácuo
	Alarme de Sobrepor de Ar Especial
	Alarme de Sobrepor de Oxido Nitroso
	Prumada de Gases Medicinais

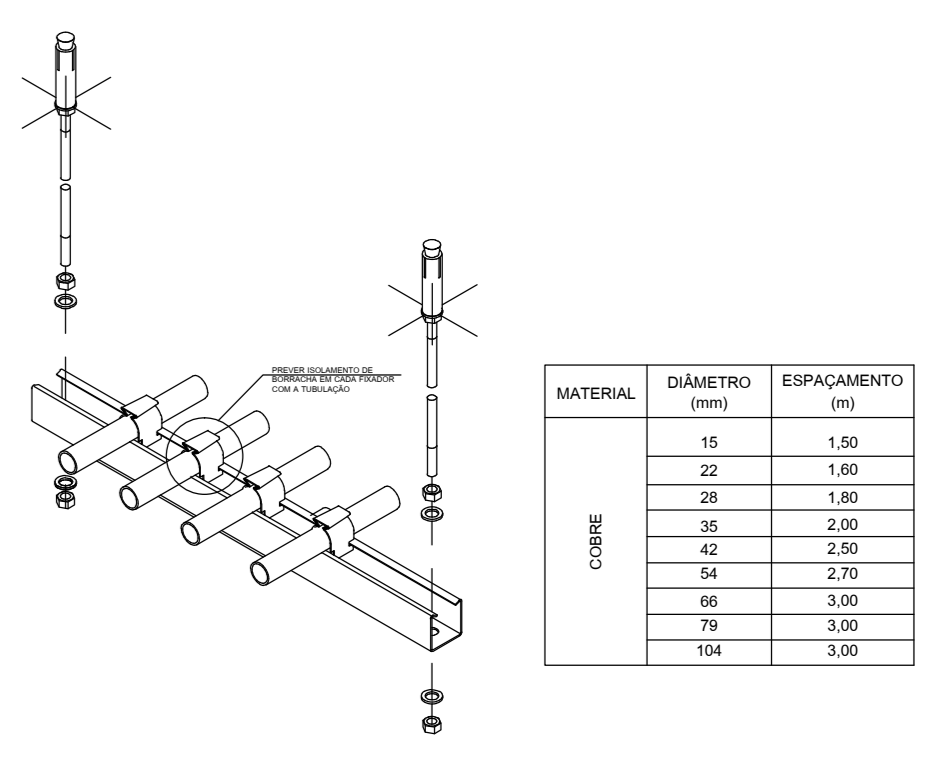

DETALHE GÊNÉRICO DO SUPORTE DE TETO



NOTAS / OBSERVAÇÕES

- Será necessário um ponto de energia 110v para cada Painéis de Alarme. Observar o projeto da GS quanto a localização dos Painéis;
- As caixas de embutir dos painéis de Cabeceira, deverão ser instaladas a 1,5mts do seu eixo até o piso acabado, para as caixas duplas considerar 1,5mts do eixo da caixa inferior até o piso acabado;
- As caixas de setorização deverão ser instaladas a 2mts da parte superior da mesma até o piso acabado;
- Será necessário um ponto de energia 220v Trifásica nas Centrais de Ar Medicinal e Vacuo Clínico;
- Será necessário em todas as Centrais um ponto de água e um ralo para a lavagem do ambiente;
- Os Painéis do BERÇÁRIO e UTI NEONATAL deverão ser instalados abaixo dos caixilhos, quando estes estiverem abaixo de 1,50m;
- As Tubulações de Gases Medicinais deverão ser de cobre classe "A", e soldadas com solda isenta de cádmio;
- Os Suportes da Rede de Gases Medicinais deverão ser instalados conforme detalhe.
- As Tubulações de GM deverão ser totalmente pintadas, conforme NBR 12188/2012, nas cores:

Oxigênio	Verde Esbelta 2,5 G/8
Vácuo Clínico	Cinza Claro N 6,5
Ar Comprimido Medicinal	Amarelo Segurança 5Y8/12
Ar Sintético Medicinal	Amarelo Segurança 5Y8/12
Oxido Nitroso Medicinal	Azul Marinho 5PB 2/4
Nitrogênio Medicinal	Preta N1
Dióxido de Carbônico Medicinal	Branco Gelo N 8,5
SEGA	Violeta 2,5 P 3/8
GN / GLP	Amarelo com Tarjas Brancas

NOTAS

- CONFERRIR MEDIDAS NO LOCAL
- MEDIDAS EM METRO, EXCETO ONDE INDICADO

01	REVISÃO GERAL - PARA COMENTÁRIOS	RAMUNDO M. C. SANTOS	SERGIO GALUTTI	01/12/2017
00	EMIÇÃO INICIAL - ANTE PROJETO	RAMUNDO M. C. SANTOS	SERGIO GALUTTI	18/11/2015
REV.	DESCRIÇÃO	EXECUÇÃO	VERIFICAÇÃO	DATA

Secretaria de Estado da Saúde

GOVERNO DO ESTADO
SÃO PAULO

UNIDADE: HOSPITAL REGIONAL DR. LEOPOLDO BEVILACQUA
 LOCAL: R. DOS EXPEDICIONÁRIOS, 140 - PARIQUERA AÇU - SP
 REFERÊNCIA: 3º PAVIMENTO

GRUPO TÉCNICO DE EDIFICAÇÕES

INSTALAÇÕES DE GASES MEDICINAIS

COPIA DO TERMO: H-040 FOLHA: GM-05
 ESCALA: 1:100 DATA: 18/11/2015
 ARQUIVO: HLB-001-15-GM03-005-R01.DWG
 ARQ. M. CRISTINA GOMES JOTTEN

Av. Dr. Enéas Carvalho de Aguiar, n.º 188, 3º andar
 São Paulo-SP Cep 05403-000
 Tel. (11)3066 8420 Fax (11)3066 8482

DIRETOR DO SITE: Arq. ADHEMAR DIZIOLI FERNANDES
 AUTOR DO PROJETO: Arq. CAMILO CHINGOTTE