



DETALHE 1

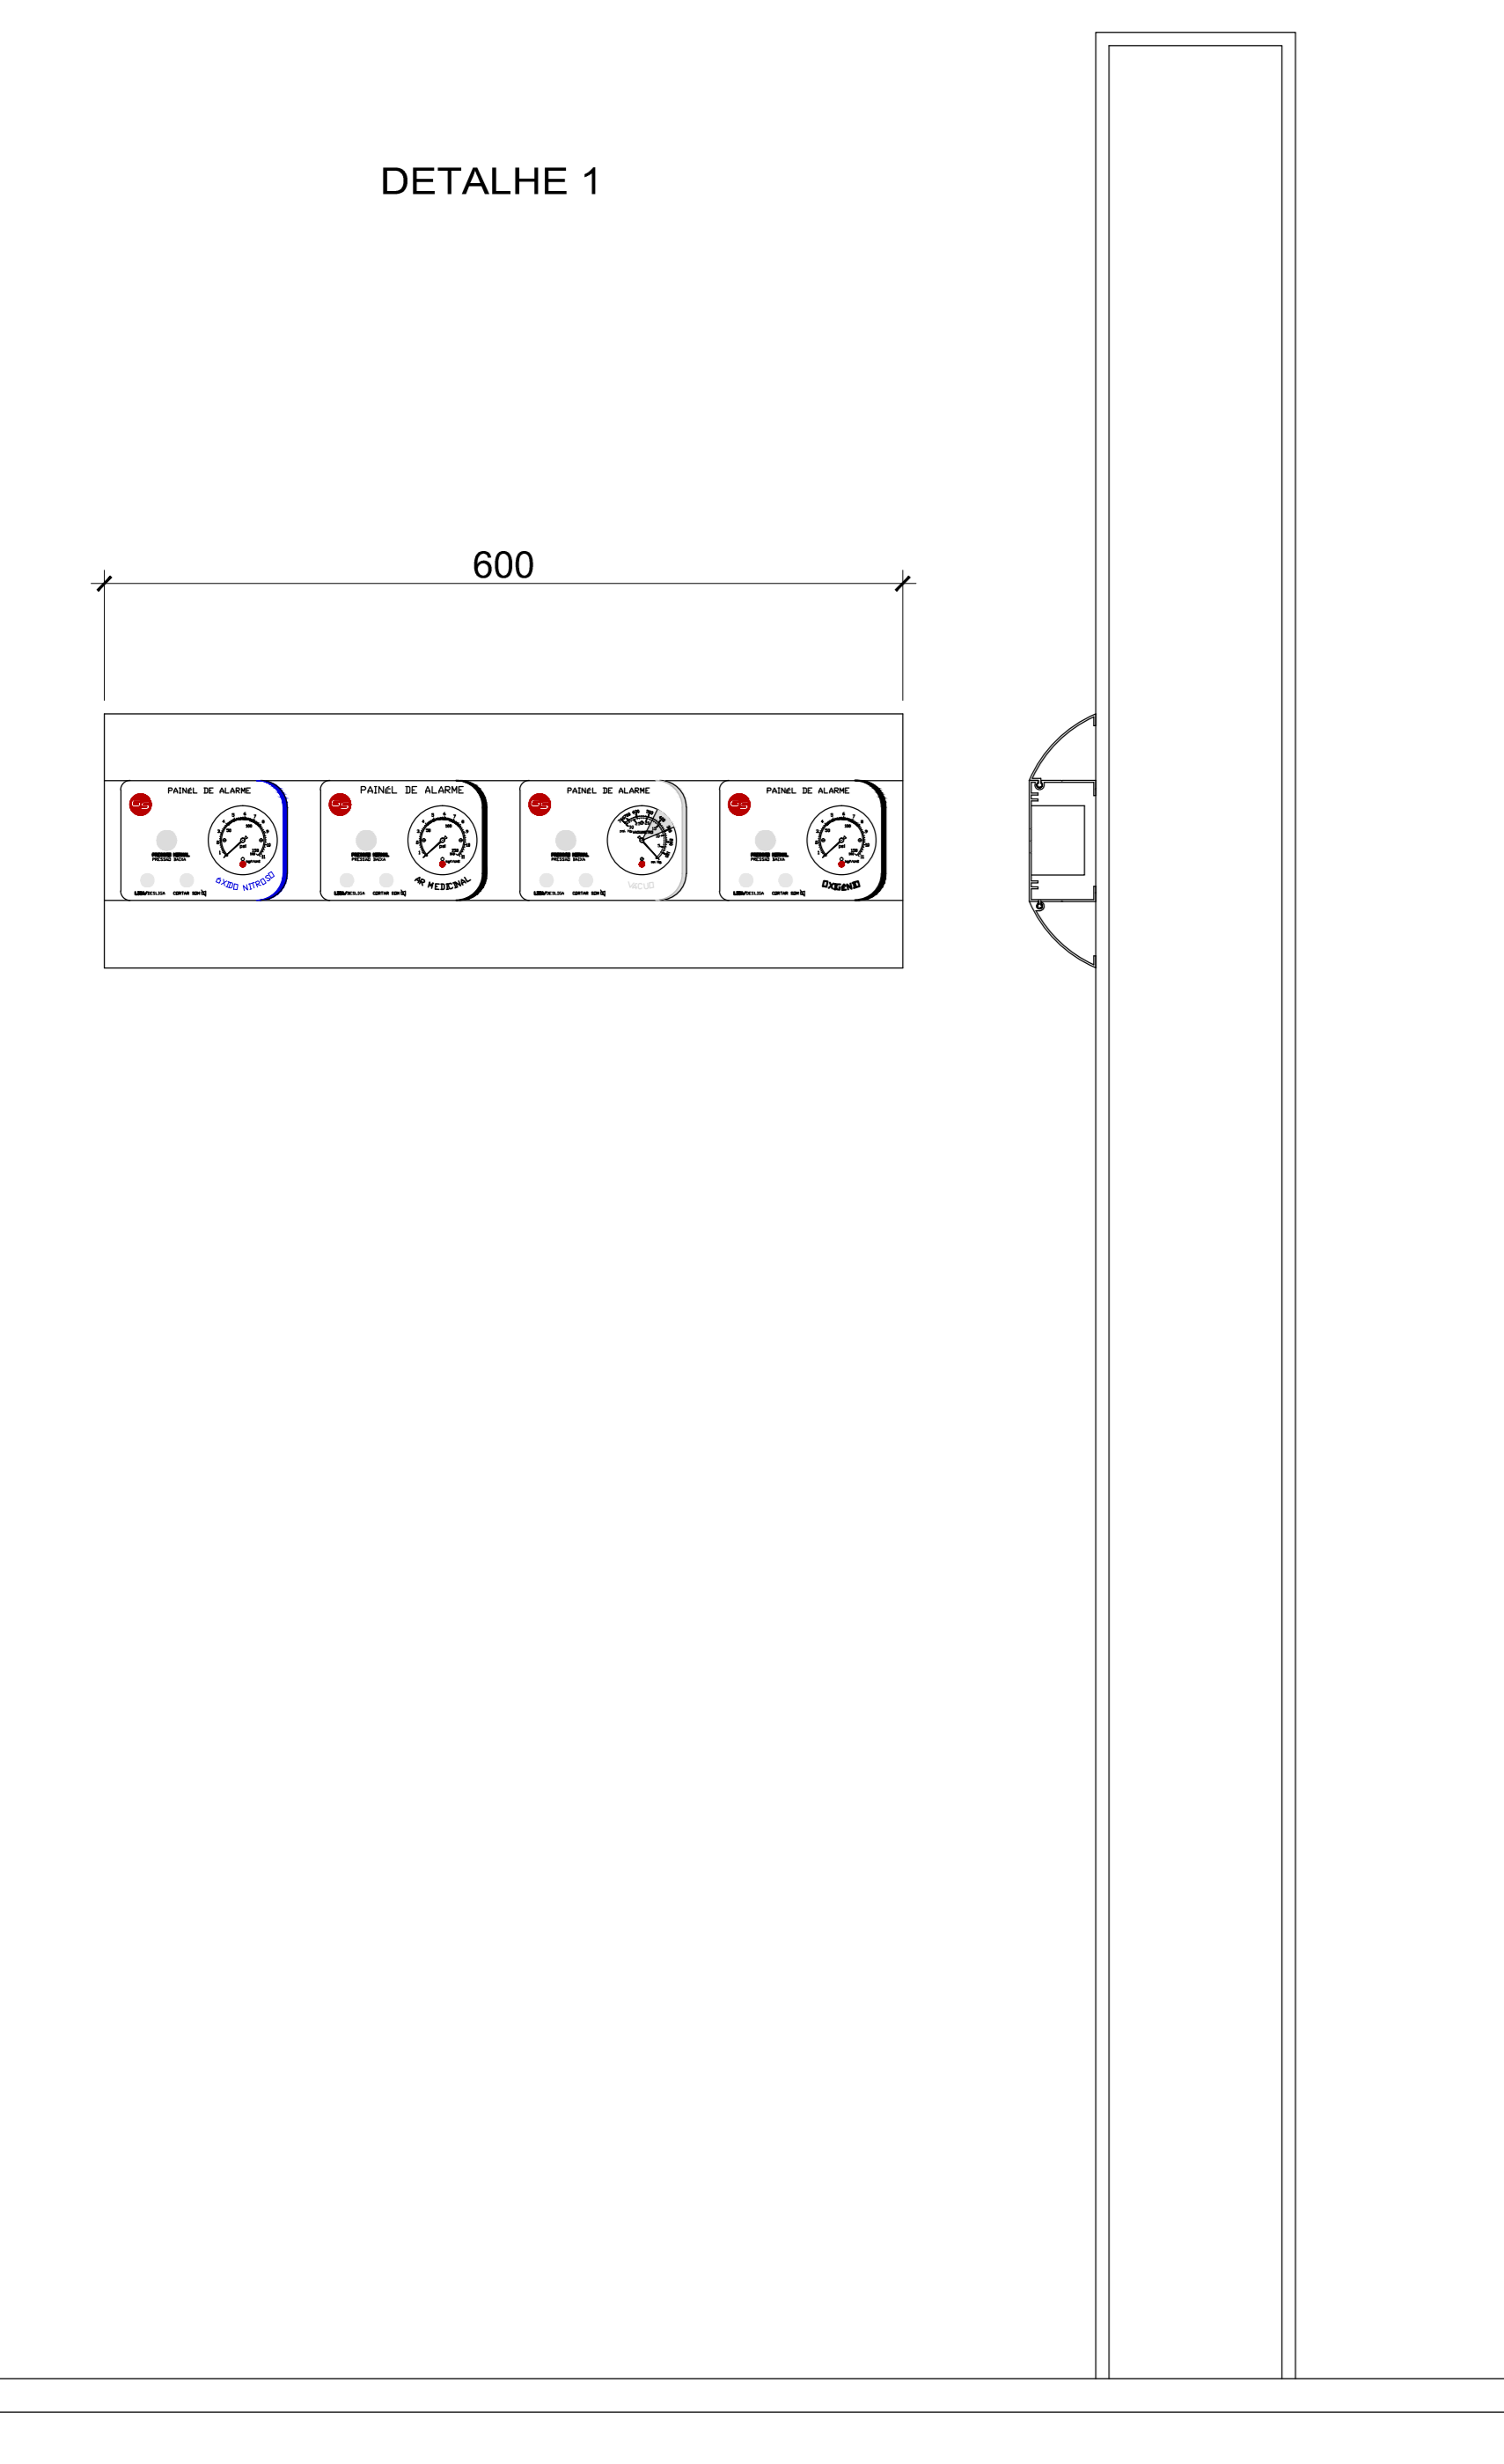


PAINÉIS DE ALARME DE EMBUTIR
VISTA SEM ESCALA

DETALHE 2

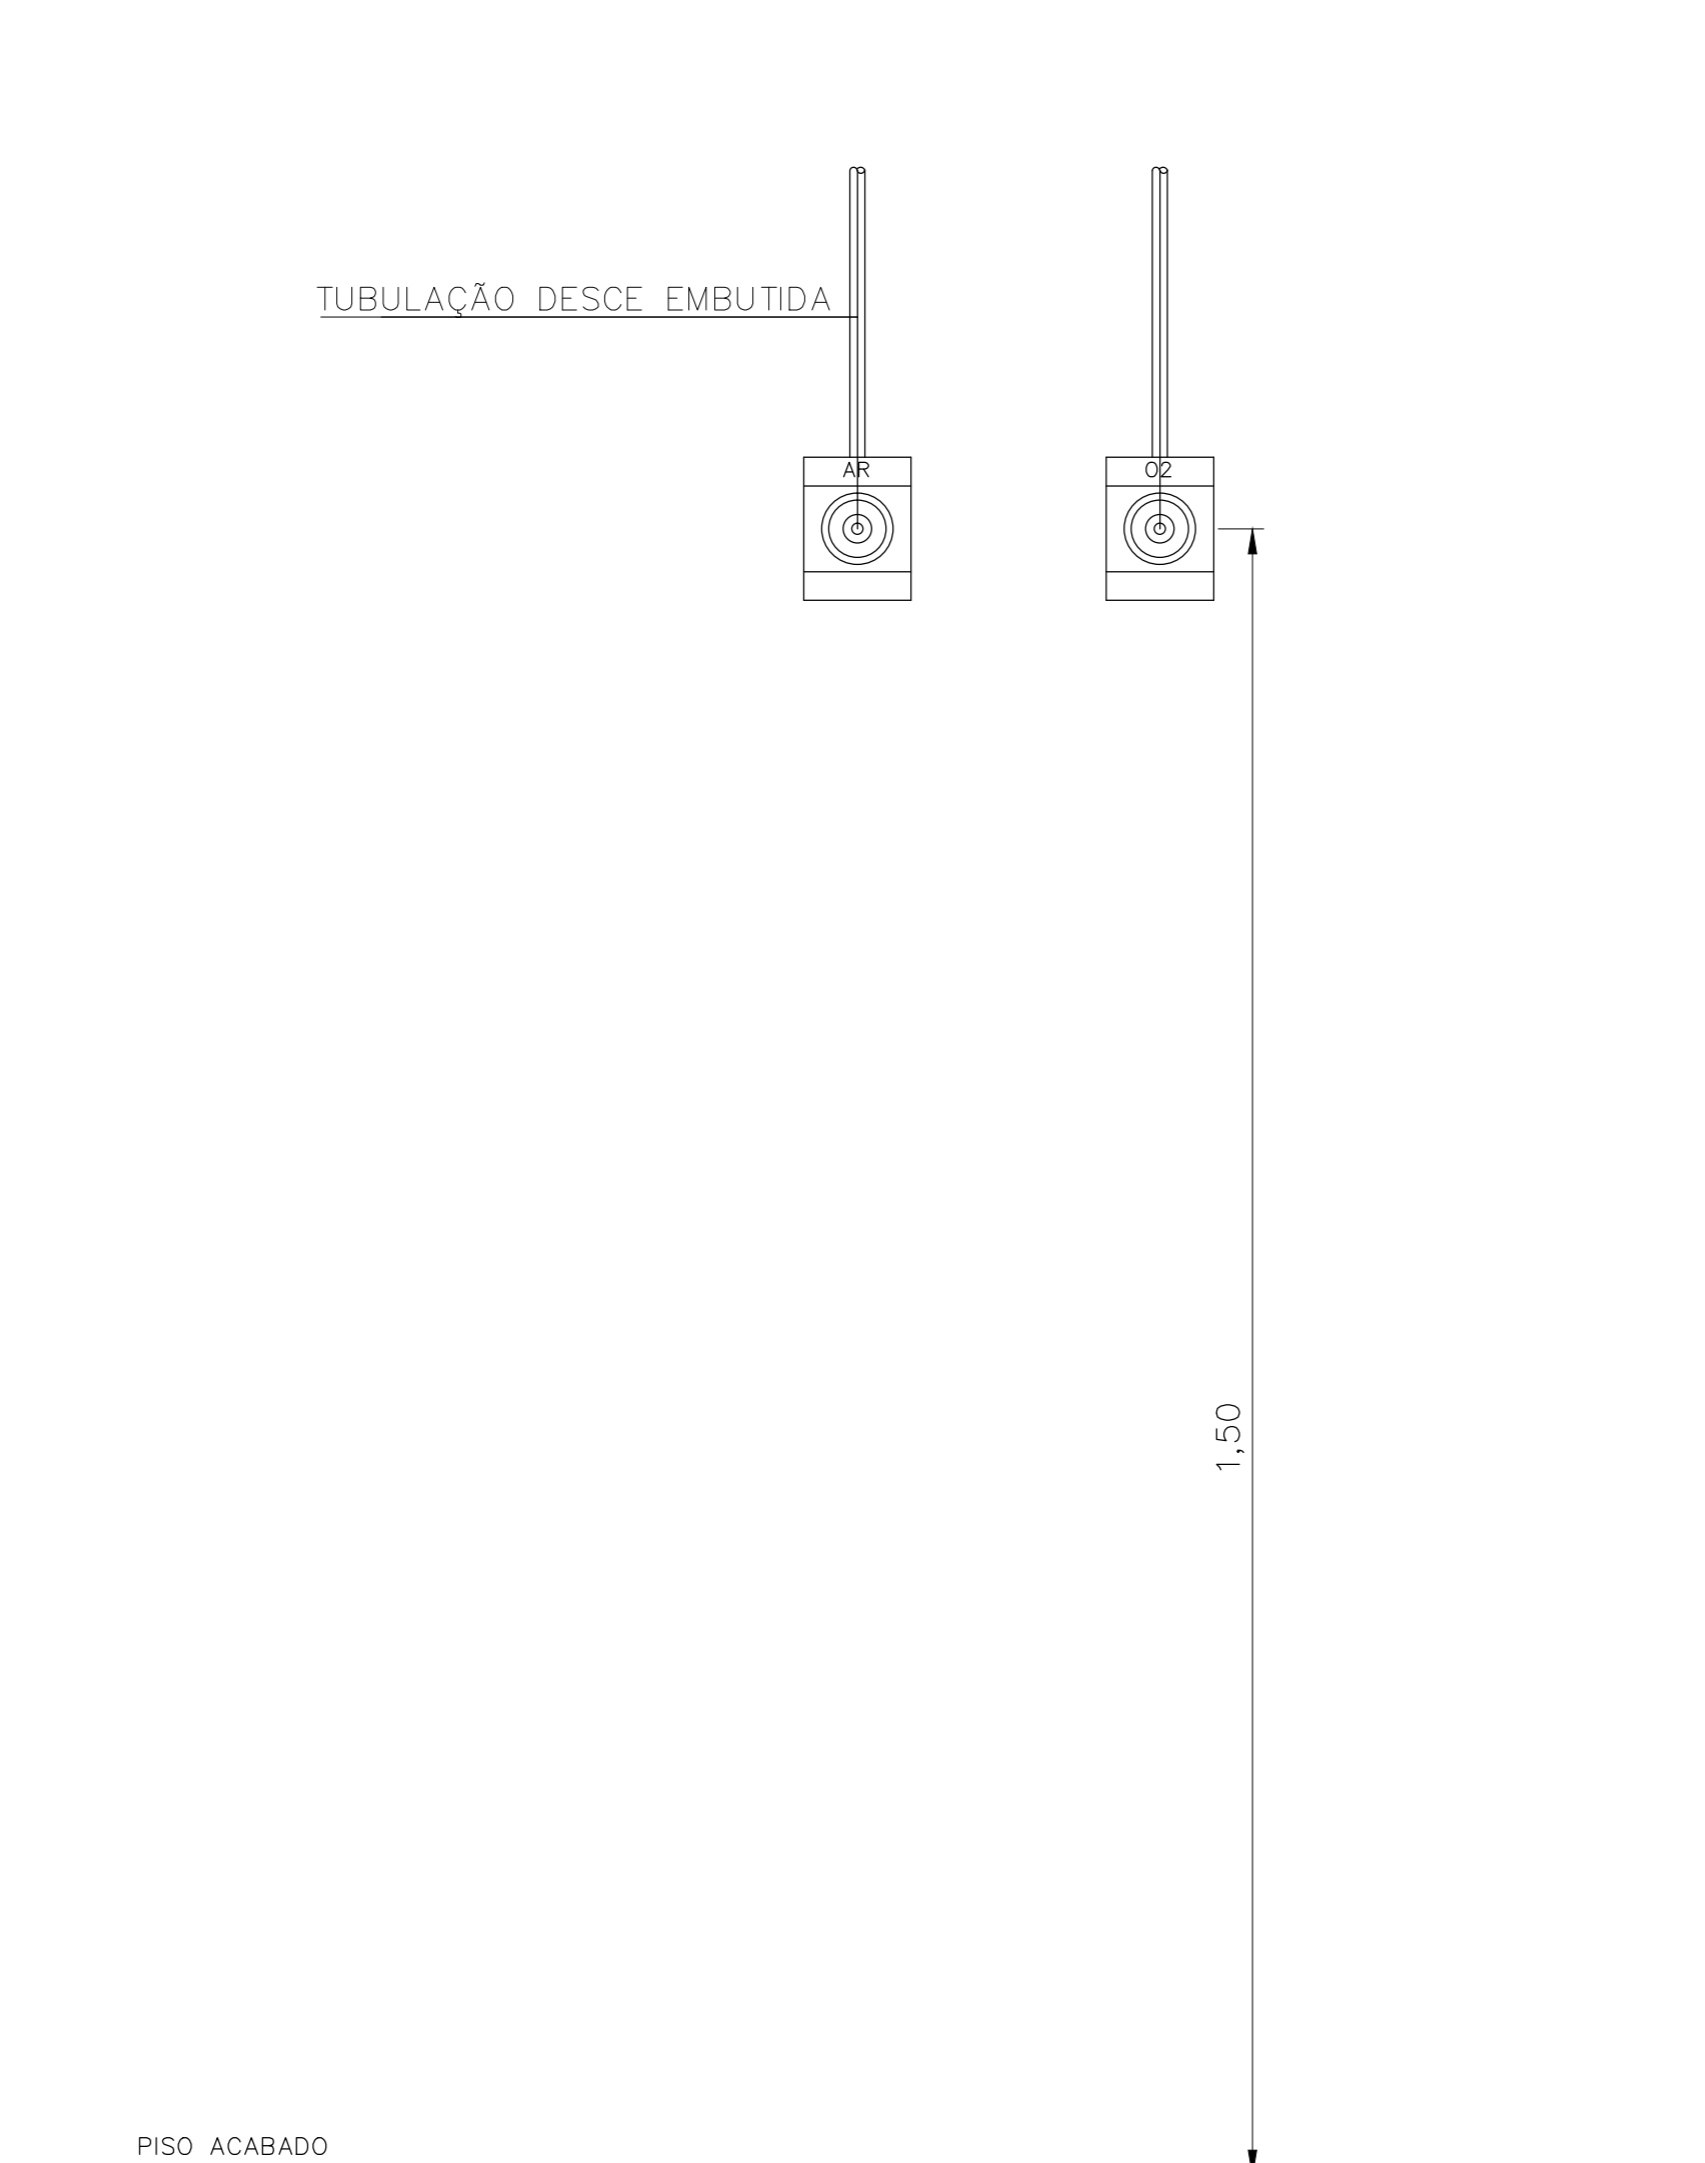


POSTO DE CONSUMO
VISTA SEM ESCALA

DETALHE 4

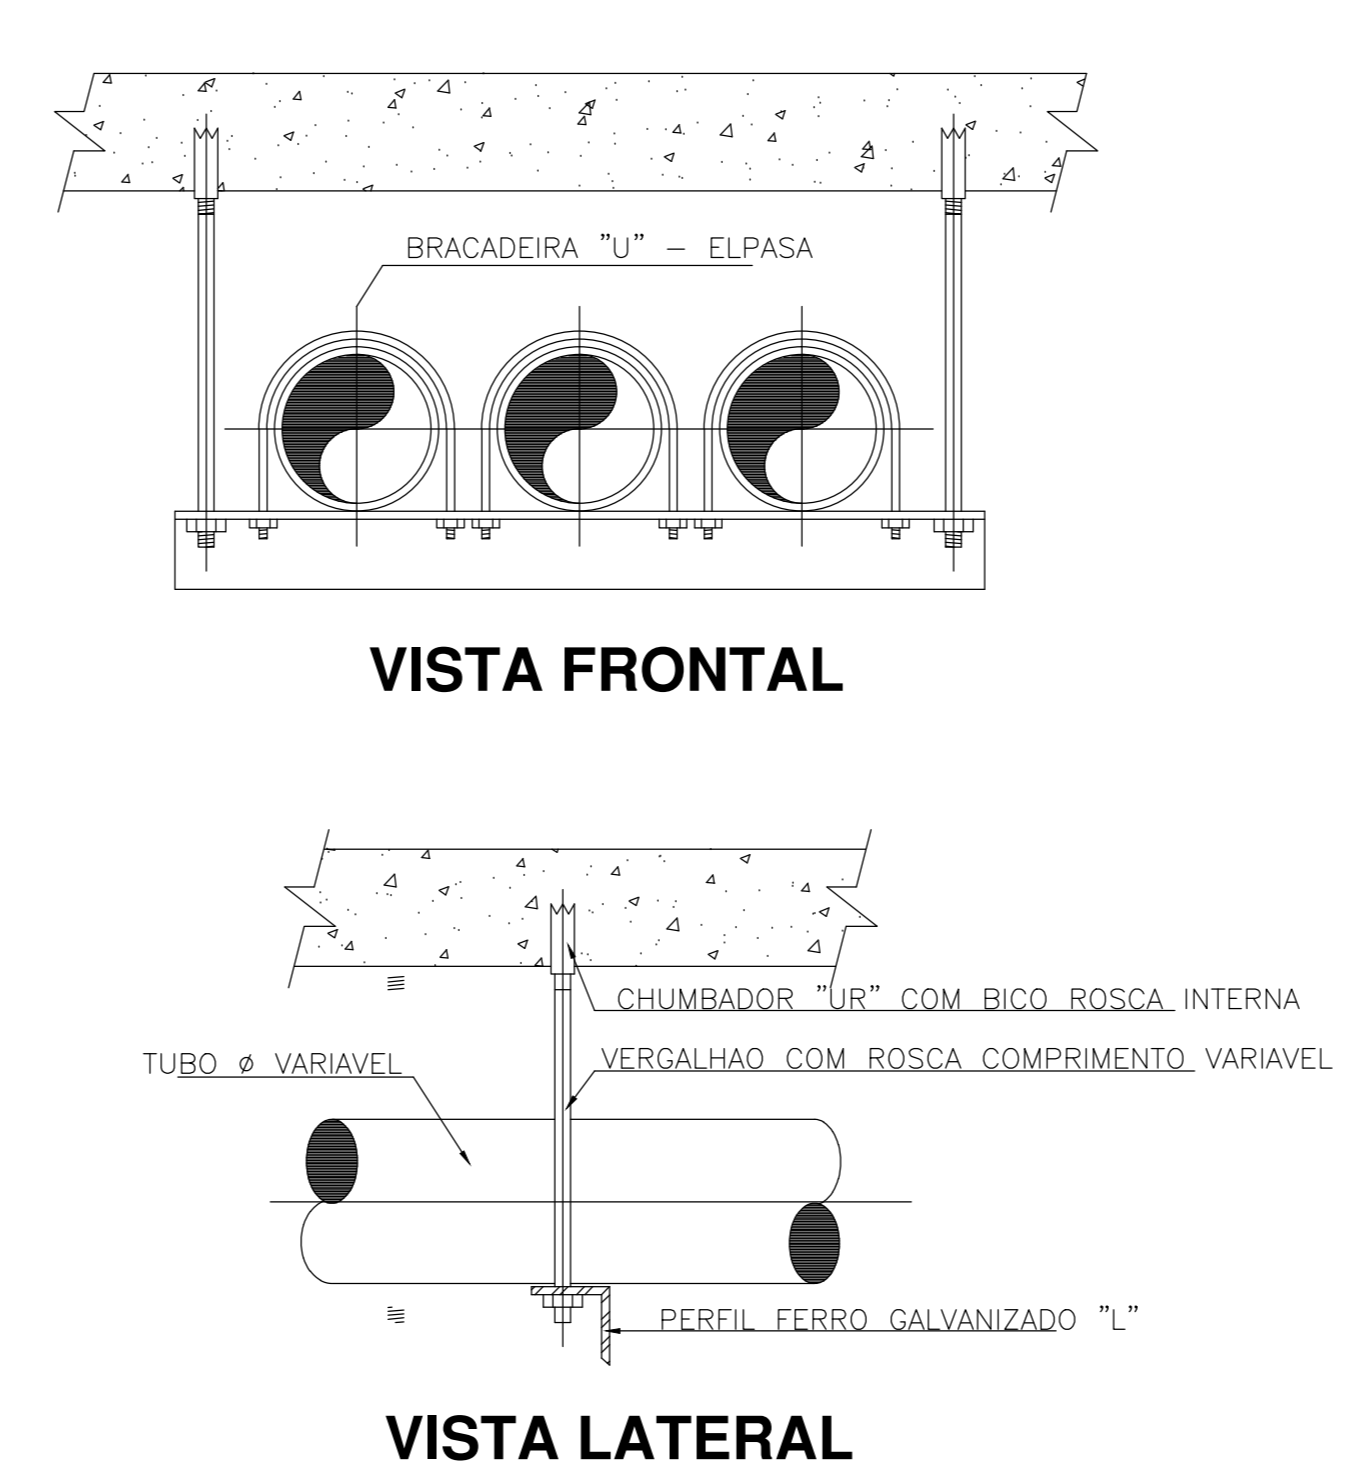

DETALHE TÍPICO DE FIXAÇÃO DAS TUBULAÇÕES
S/ESCALA

DETALHE 3

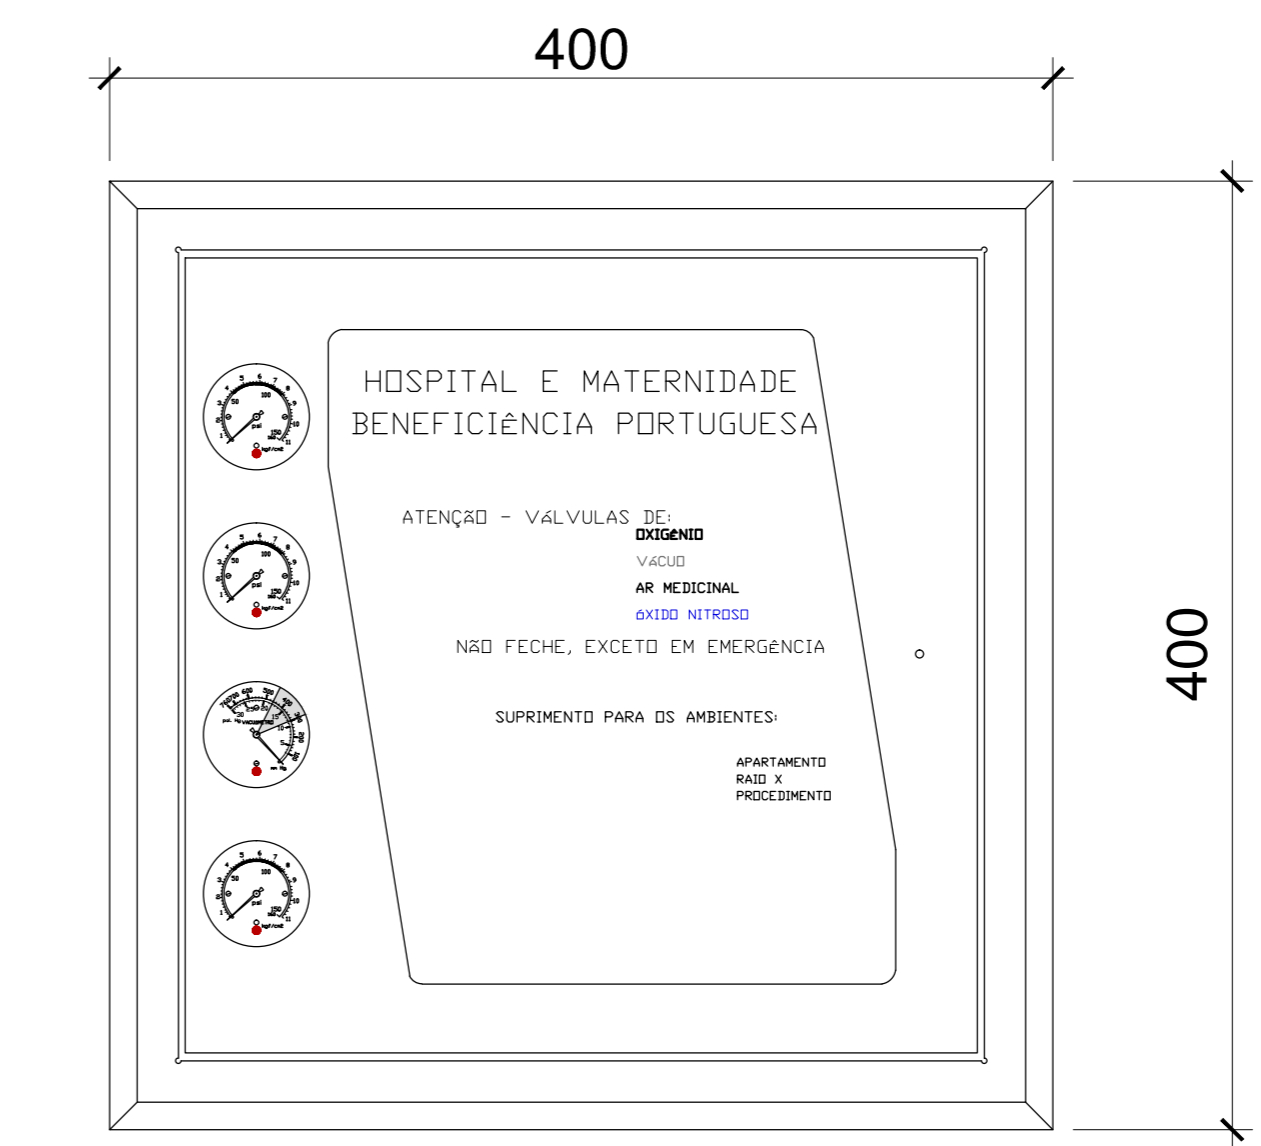

CAIXA DE SEÇÃO
COM MONITORAMENTO

- NOTAS
1. CONFERIR MEDIDAS NO LOCAL
 2. MEDIDAS EM METRO, EXCETO ONDE INDICADO

01	REVISÃO GERAL - PARA COMENTÁRIOS	RAMUNDO M. C. SANTOS	SERGIO GALUTTI	01/12/2017
00	EMIÇÃO INICIAL - ANTE PROJETO	RAMUNDO M. C. SANTOS	SERGIO GALUTTI	18/11/2015
REV.	DESCRIÇÃO	EXECUÇÃO	VERIFICAÇÃO	DATA

Secretaria de Estado da Saúde

GOVERNO DO ESTADO SAO PAULO

UNIDADE: HOSPITAL REGIONAL DR. LEOPOLDO BEVILACQUA

COD: R- DOS EXPEDICIONÁRIOS, 140 - PARIQUERA AÇU - SP

REFER: DETALHES

INSTALAÇÕES DE GASES MEDICINAIS

OBRA: H-040

FRONTO: GM-07

ÁREA: S/ESC.

DATA: 18/11/2015

ARQUIVO: HLB-001-15-GM03-007-R01.DWG

DIRETOR DO SITE: Arq. ADHEMAR DIZIOLI FERNANDES

PROFESSOR DO PROJETO: Arq. M. CRISTINA GOMES JOTTEN

PROFESSOR DO PROJETO: Arq. CÂMLIO CHINGOTTE

Av. Dr. Enéas Carvalho de Aguiar, nº.188, 3º andar
São Paulo-SP Cep: 05403-000
Tel. (11)3066 8420 Fax (11)3066 8482