



ISOMETRICA 6

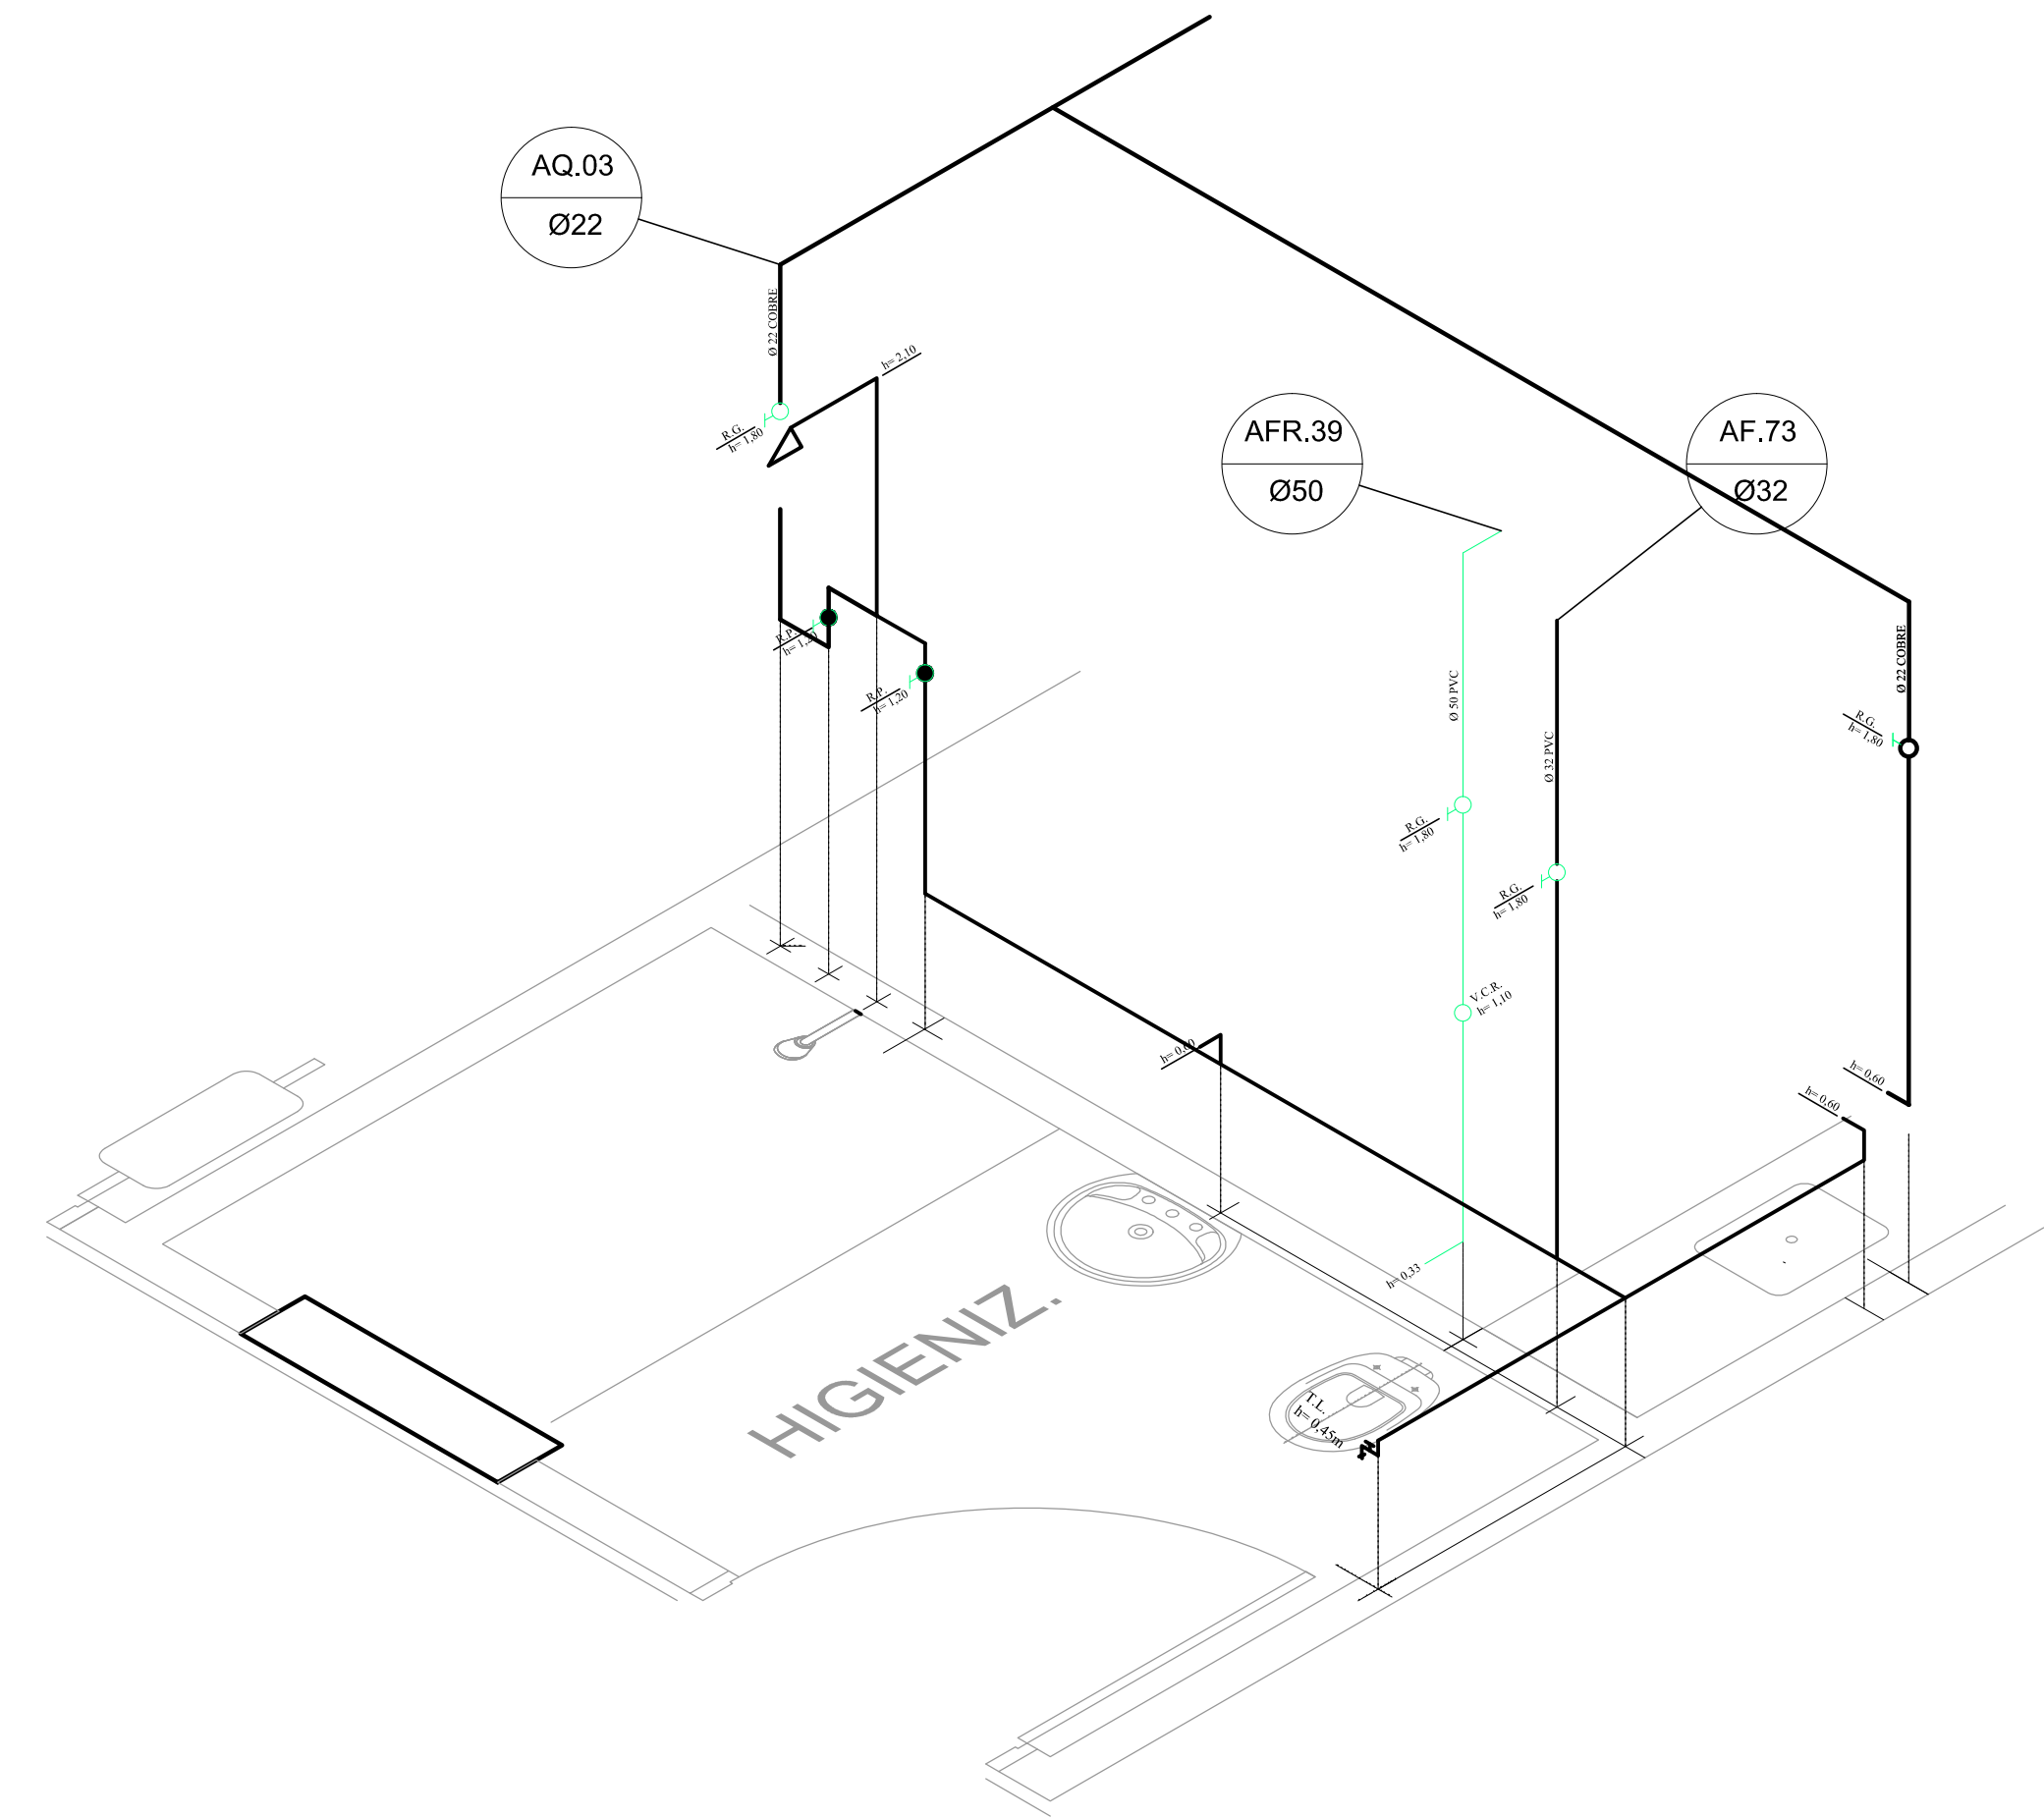

ISOMETRICA 4

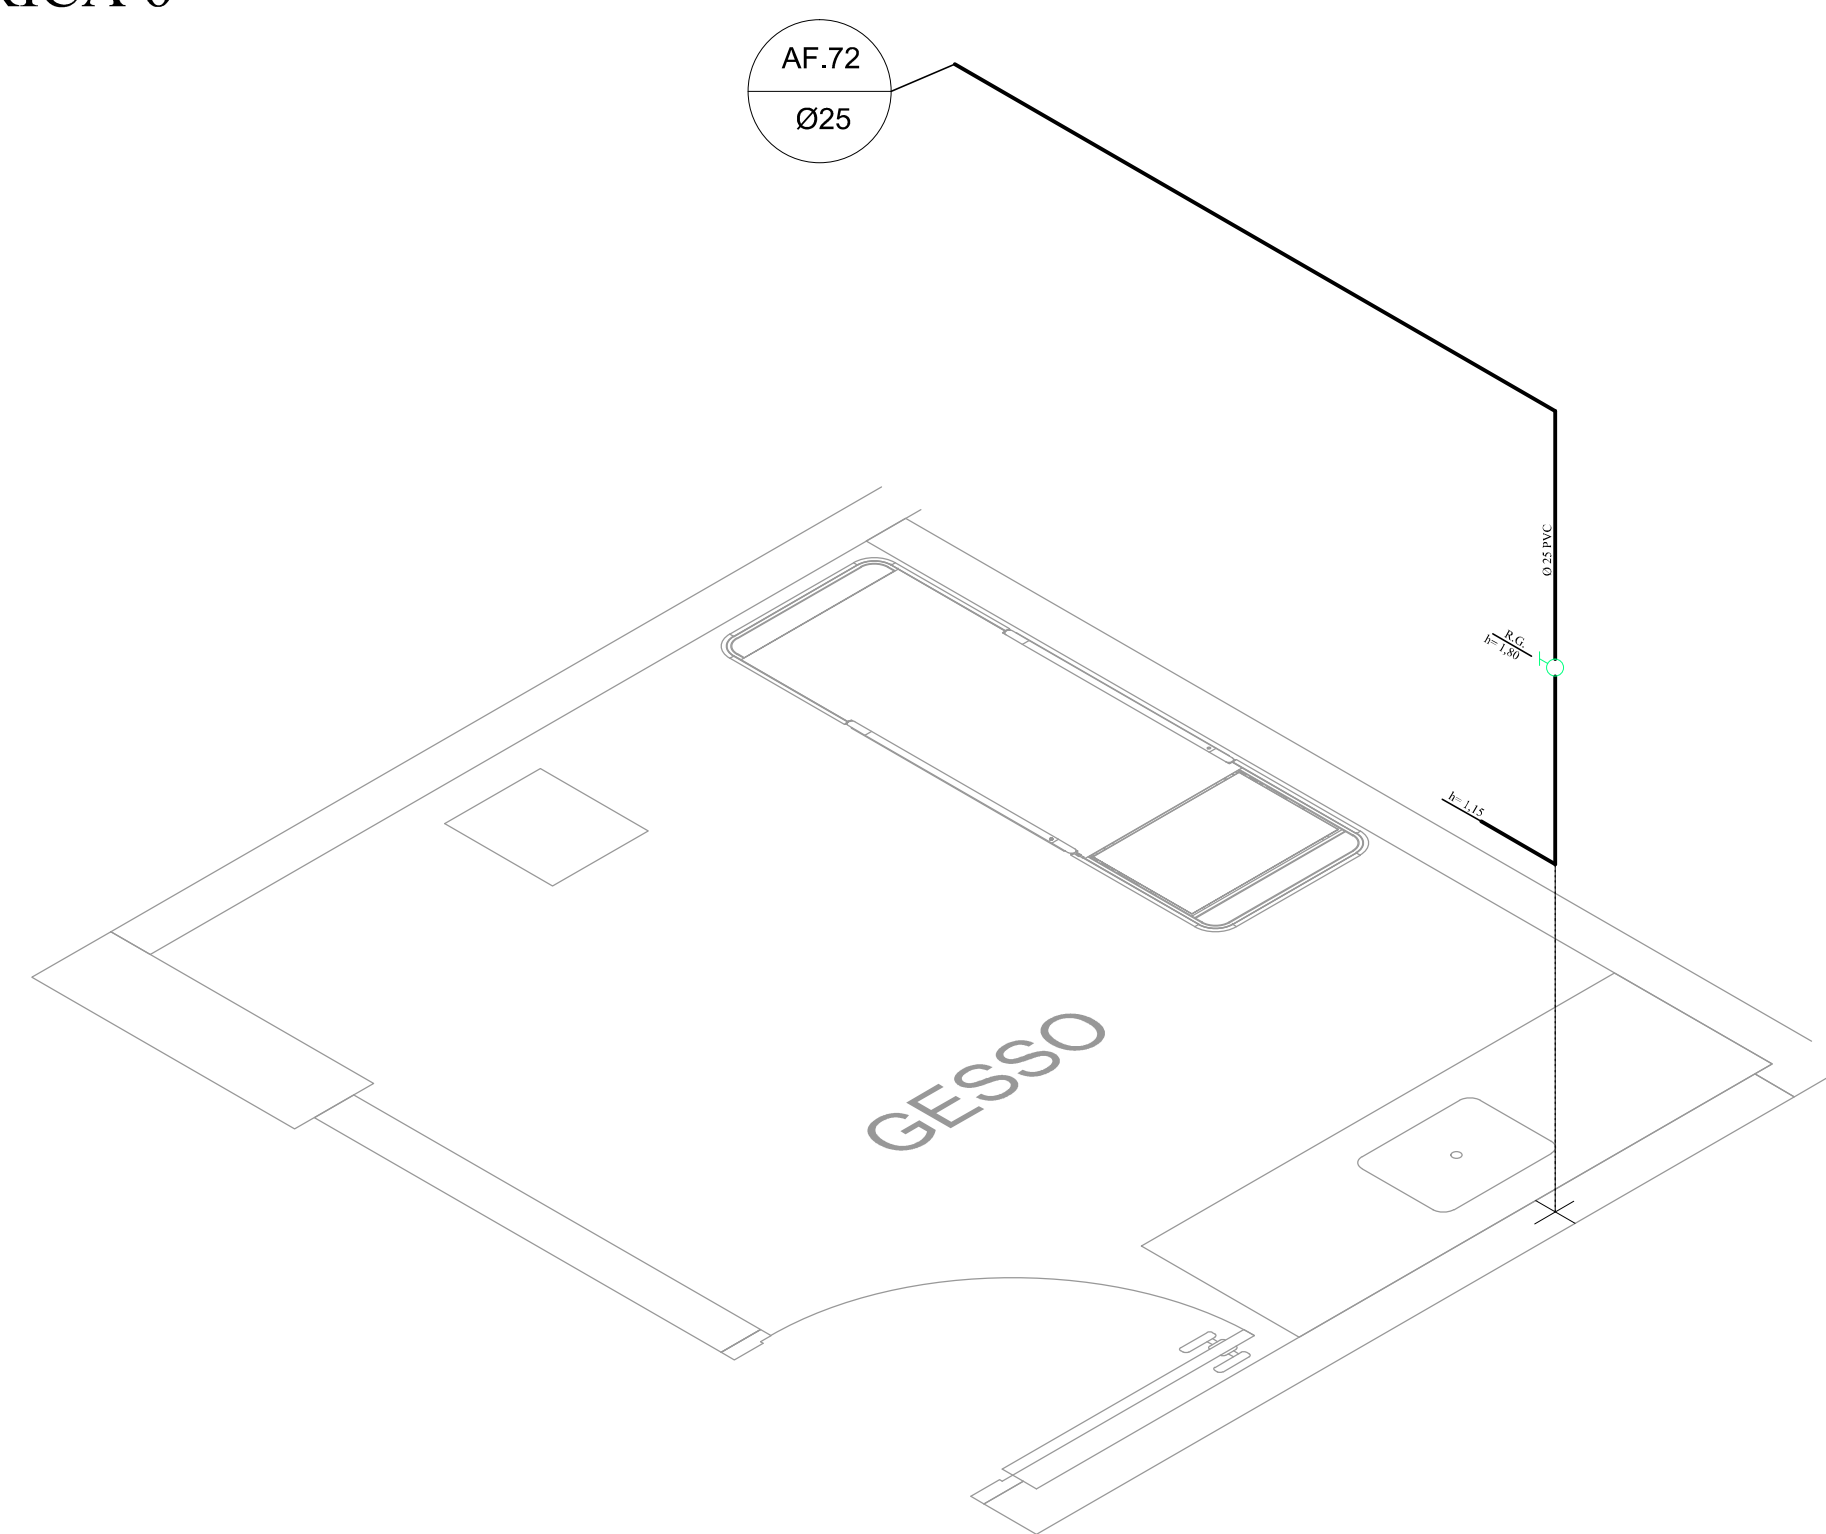

ISOMETRICA 5

NOTAS

1. CONFERIR MEDIDAS NO LOCAL
- 2.
- 3.
- 4.
- 5.
- 6.

REV.	DESCRIÇÃO	RESPONSÁVEL	DATA
1	AS BIULT		
0	EMISSÃO INICIAL		DEZ/17

PROJ. DE HIDRÁULICA

CONSTRUTORA:	PROJETO:
RESPONSÁVEL:	CREA:
ART:	RESPONSÁVEL:
CREA:	CREA:

Secretaria de Estado da Saúde

GOVERNO DO ESTADO SAO PAULO

UNIDADE: HOSPITAL REGIONAL DR. LEOPOLDO BEVILACQUA
 ENDEREÇO: RUA DOS EXPEDICIONÁRIOS, 140 - PARIQUERA-AÇU - SP
 REFERÊNCIA: HOSPITAL ISOMETRICAS 4, 5, 6

GRUPO TÉCNICO DE EDIFICAÇÕES

PROJETO DE HIDRÁULICA

ÁREA: H-040 FOLHA: HID-38
 ESCALA: 1:25 DATA: DEZ/17
 ARQUIVO: HRLB-HID-HOSP-EX-38
 DIRETOR DO SETOR: Arq. ADHEMAR DIZIOLI FERNANDES
 RESPONSÁVEL: Arq. CÂMLIO CHINGOTTE