



ISOMETRICA 35

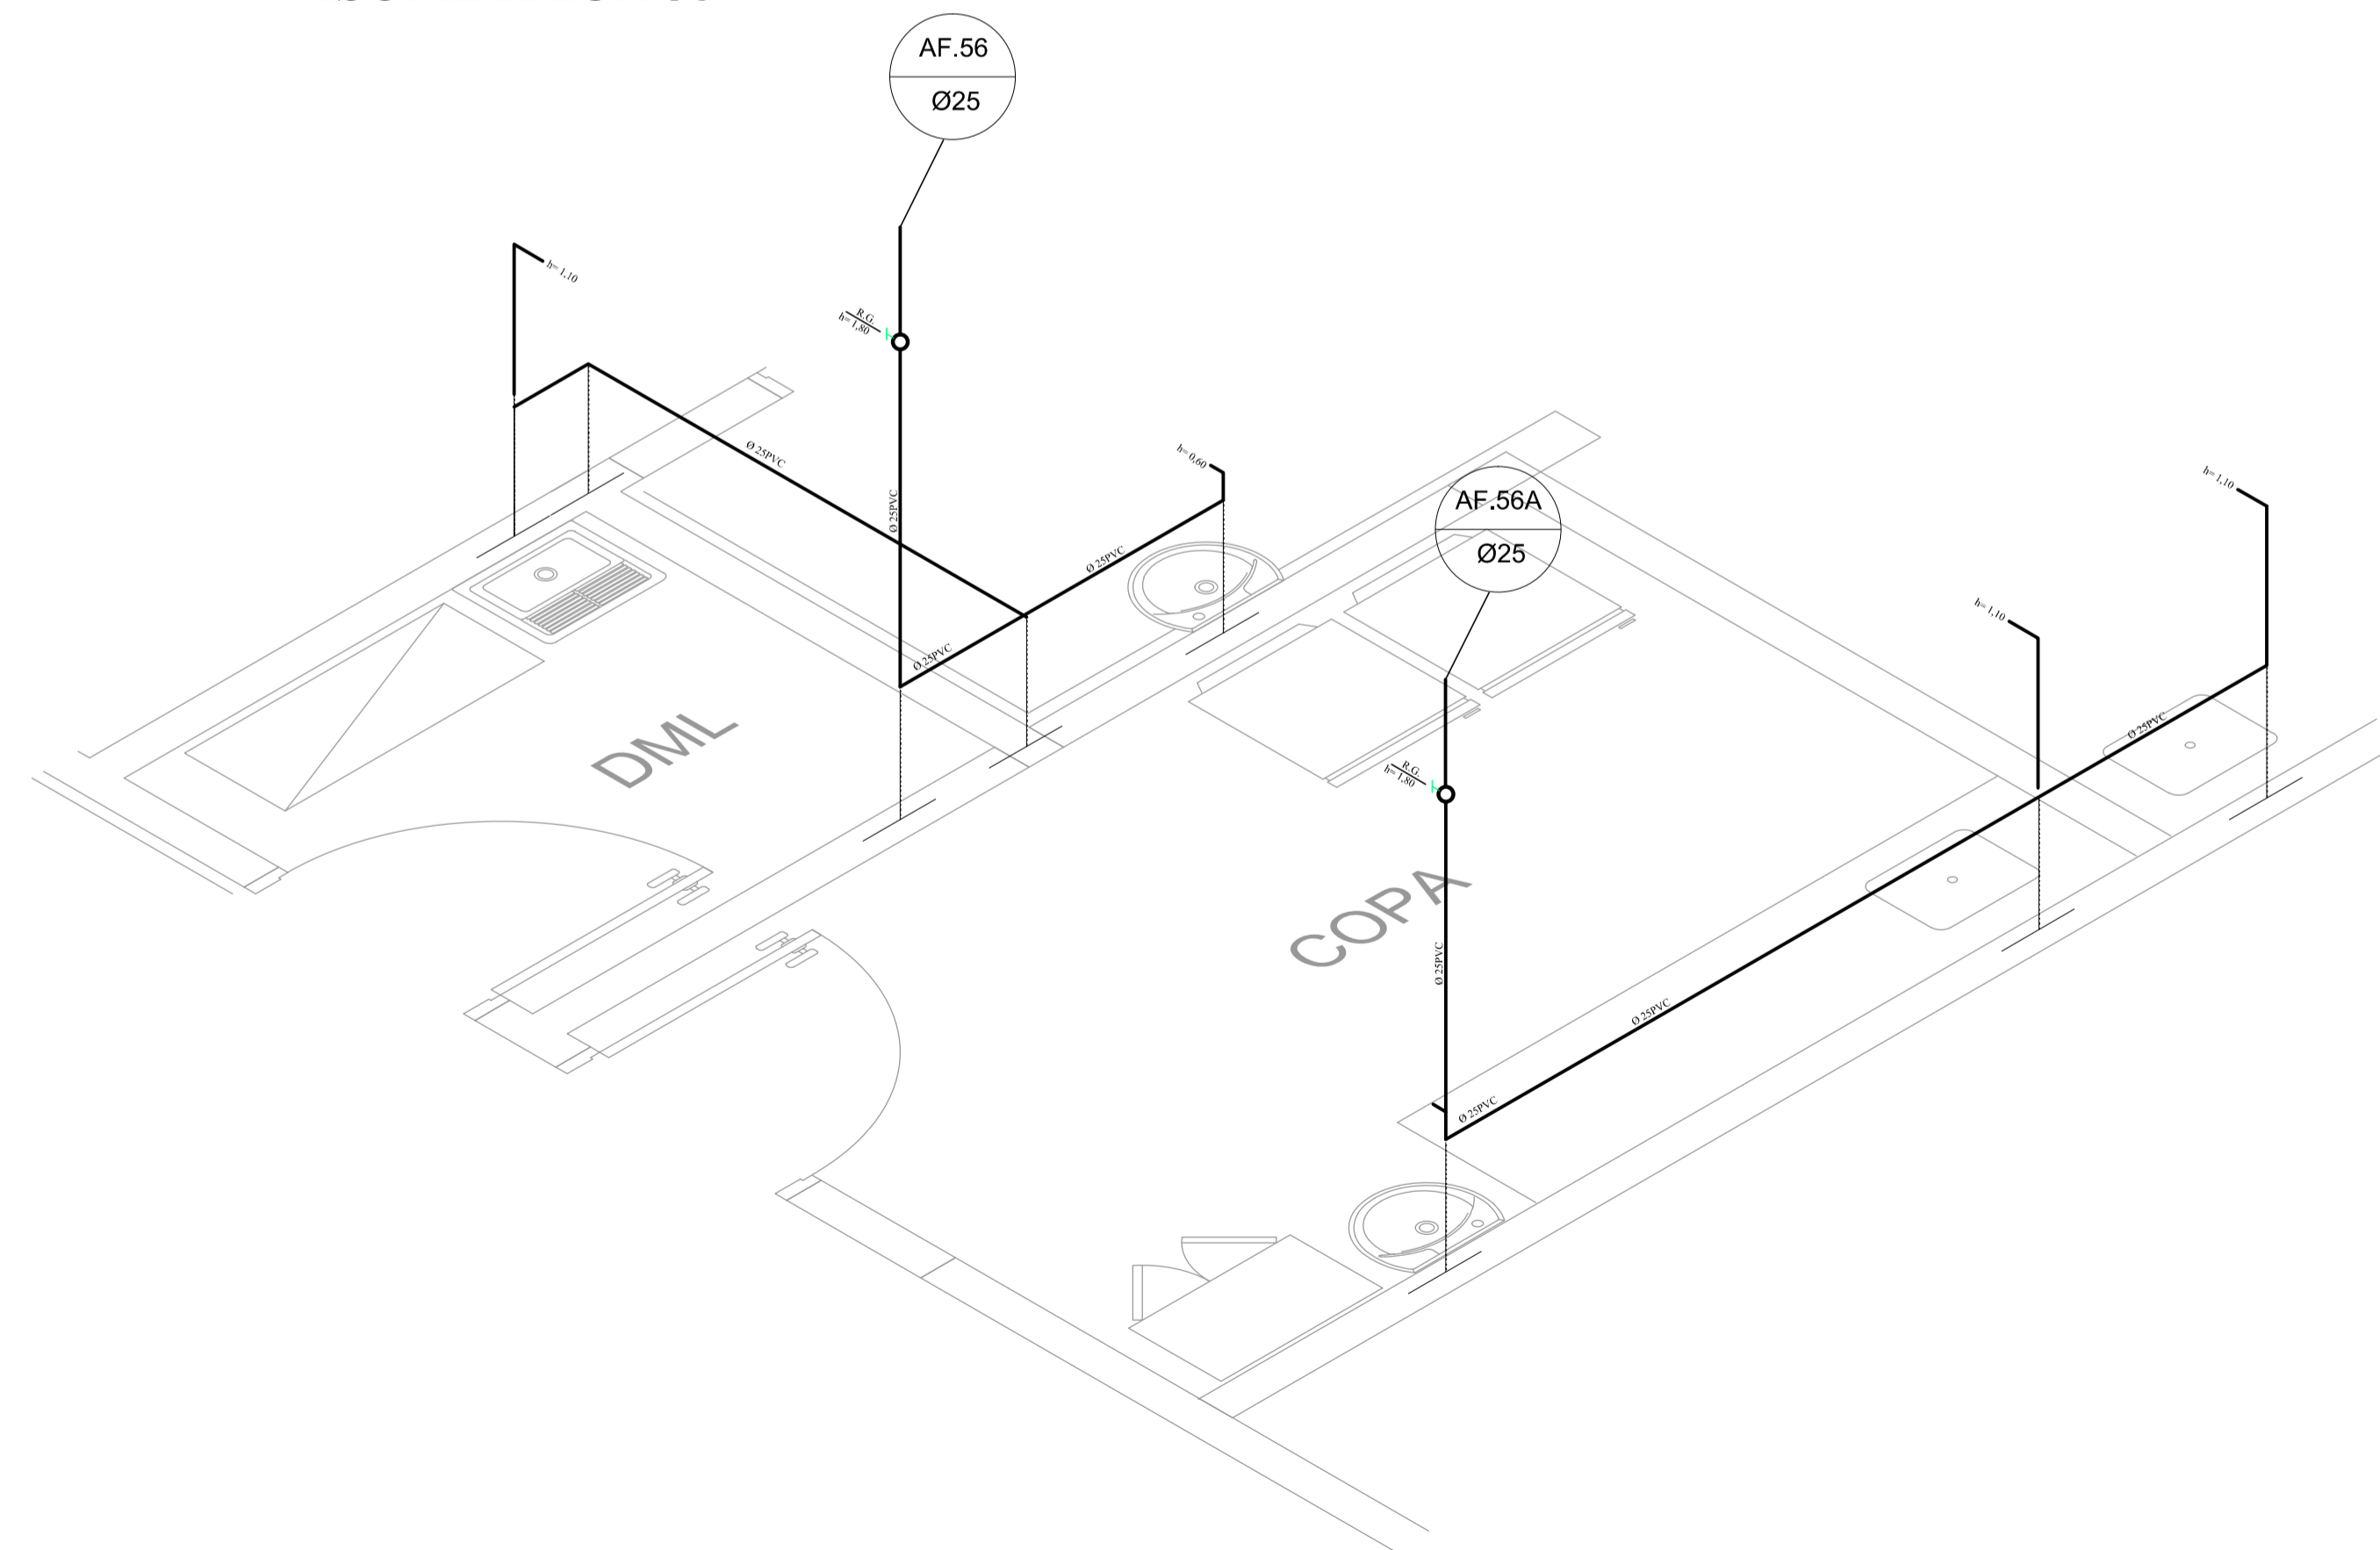

ISOMETRICA 34

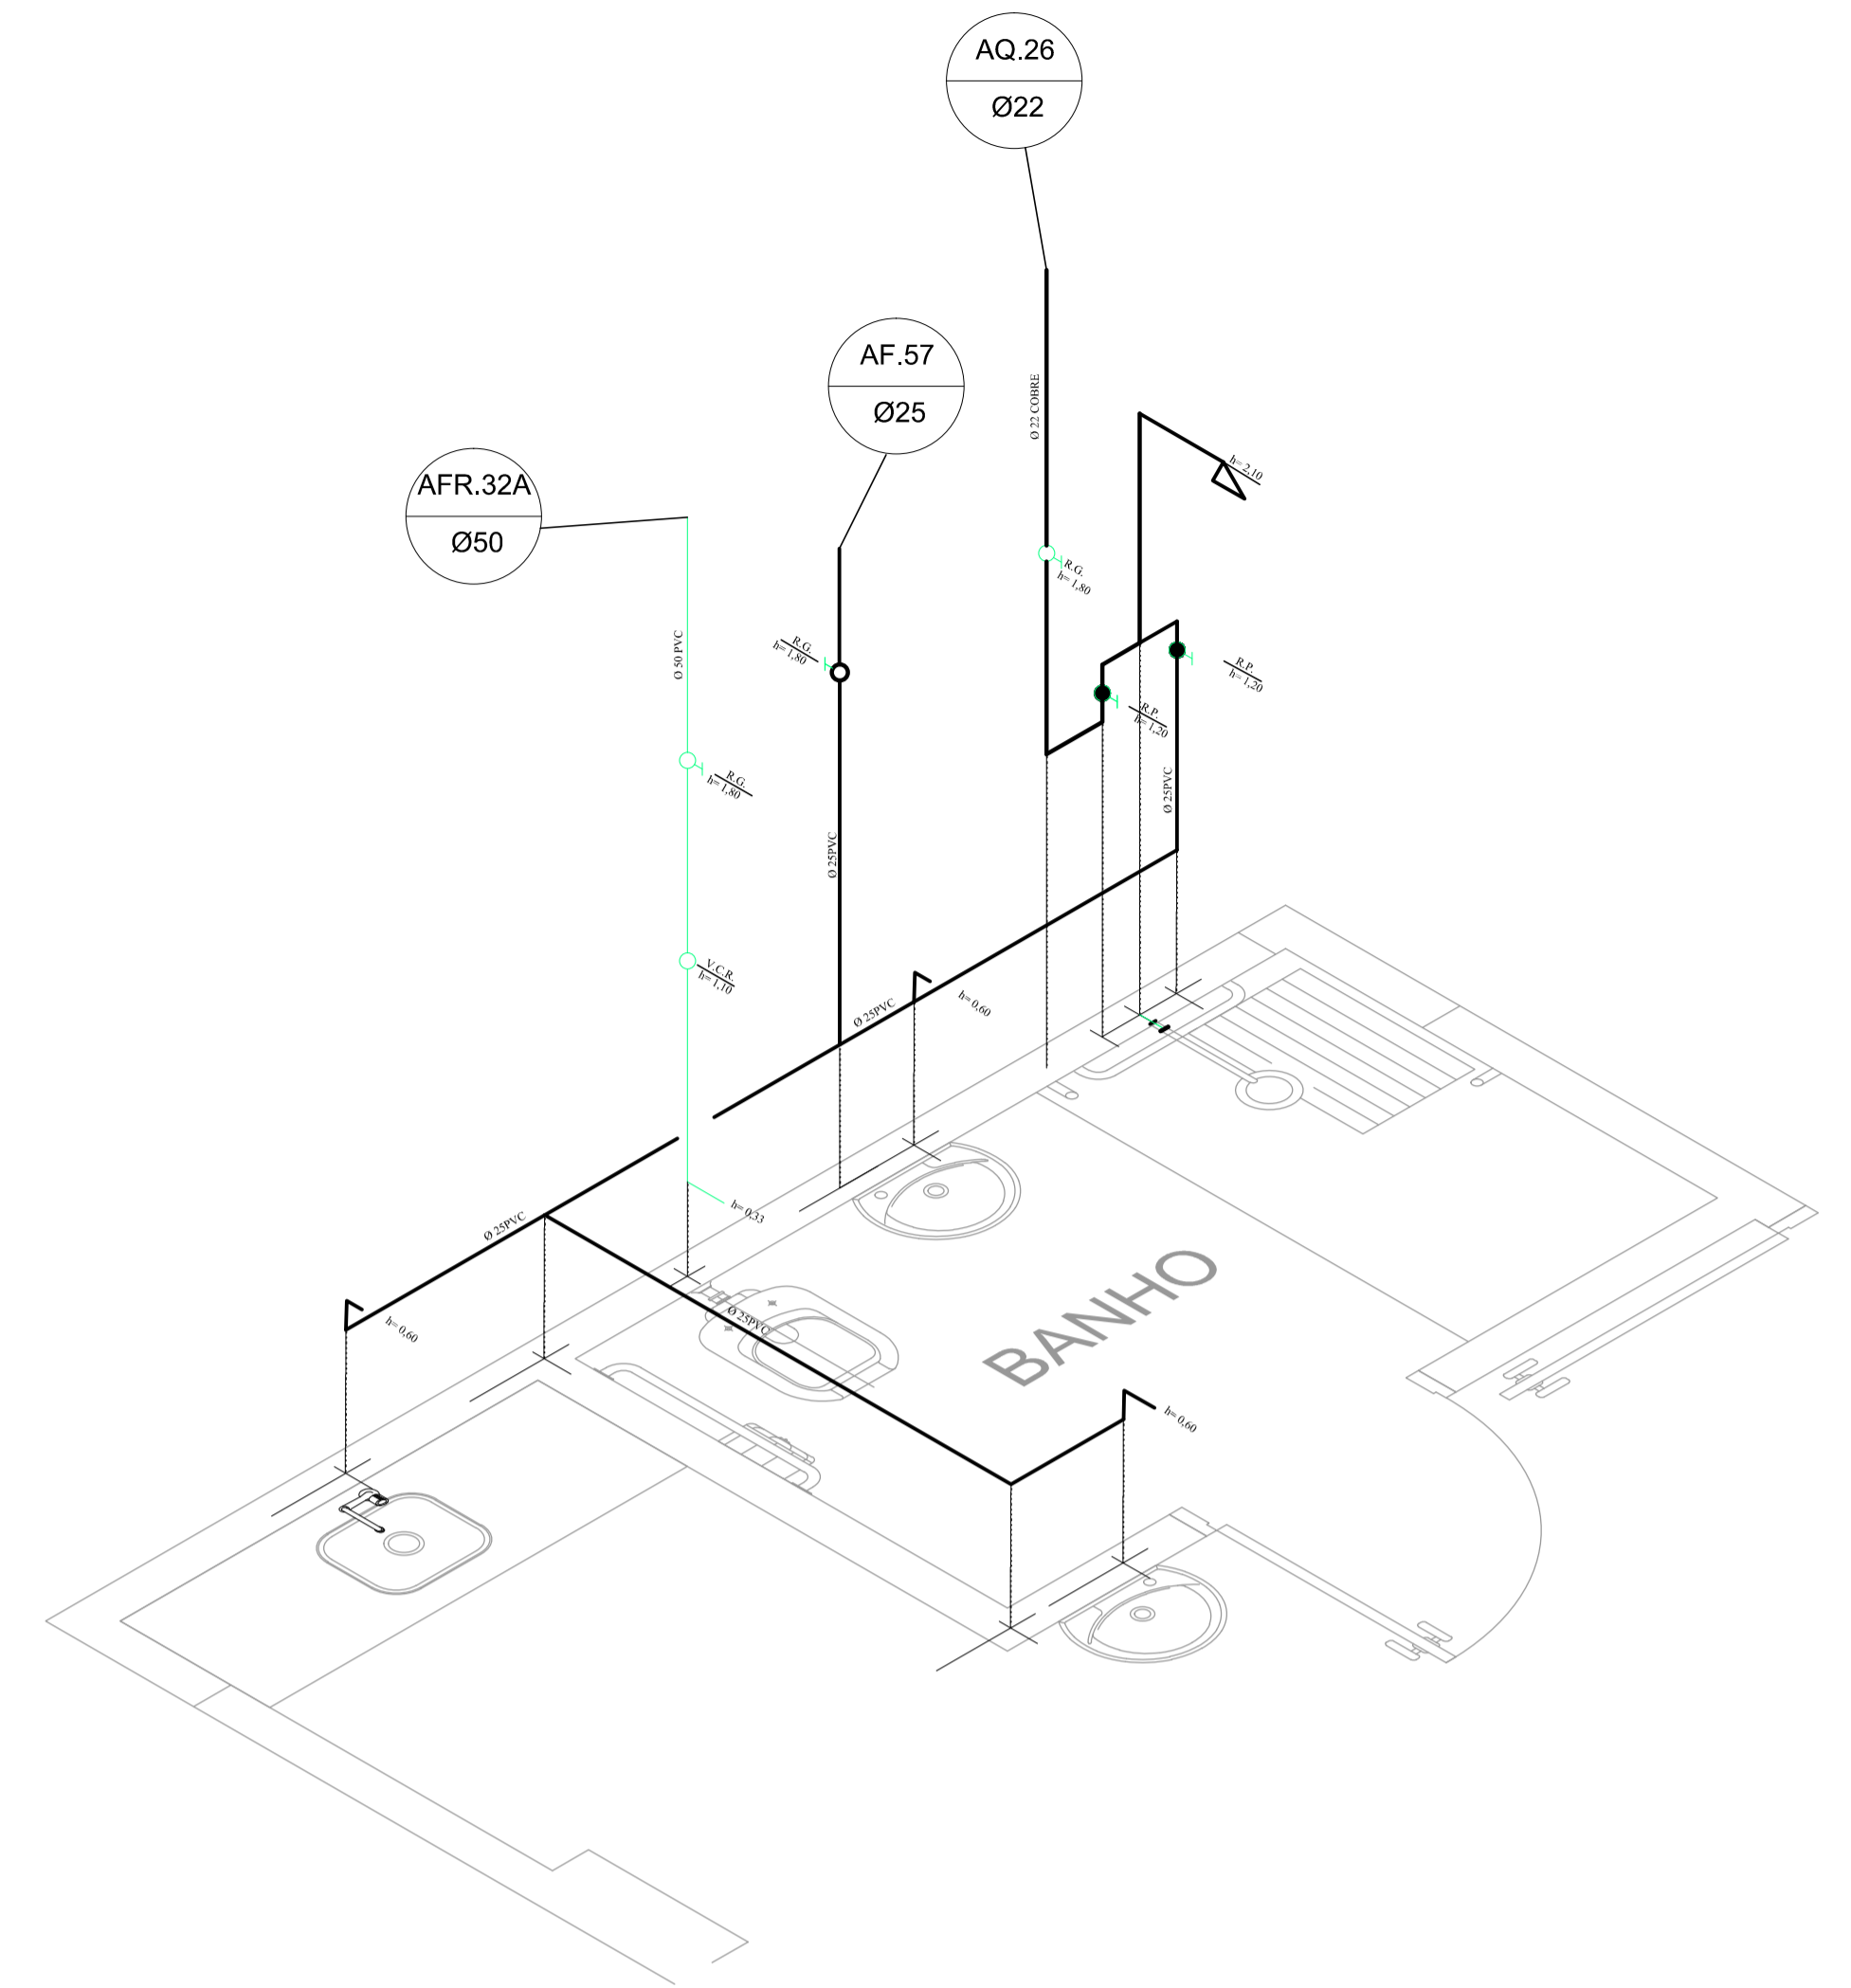

ISOMETRICA 37

NOTAS

1. CONFERIR MEDIDAS NO LOCAL
- 2.
- 3.
- 4.
- 5.
- 6.

AS BIULT		
1		
0	EMISSÃO INICIAL	DEZ/17
REV.	DESCRIÇÃO	RESPONSÁVEL DATA

PROJ. DE HIDRÁULICA

construção:	projeto:
RESPONSÁVEL:	CREA:
DATA:	DATA:

Secretaria de Estado da Saúde

GOVERNO DO ESTADO SAO PAULO

UNIDADE: HOSPITAL REGIONAL DR. LEOPOLDO BEVILACQUA
 ENDEREÇO: RUA DOS EXPEDICIONÁRIOS, 140 - PARIQUERA-AÇU - SP

REFERÊNCIA: HOSPITAL ISOMÉTRICAS 34

PROJETO DE HIDRÁULICA

ÁREA: H-040 FOLHA: HID-49
 ESCALA: 1:25 DATA: DEZ/17

ARQUIVO: HRLB-HID-HOSP-EX-49

DIRETOR DO C.T.E.: Arq. ADHEMAR DIZIOLI FERNANDES
 RESPONSÁVEL DO PROJETO: Arq. M. CRISTINA GOMES JOTTEN
 RESPONSÁVEL DO DESENHO: Arq. CÂMLIO CHINGOTTE