



ISOMETRICA 43E

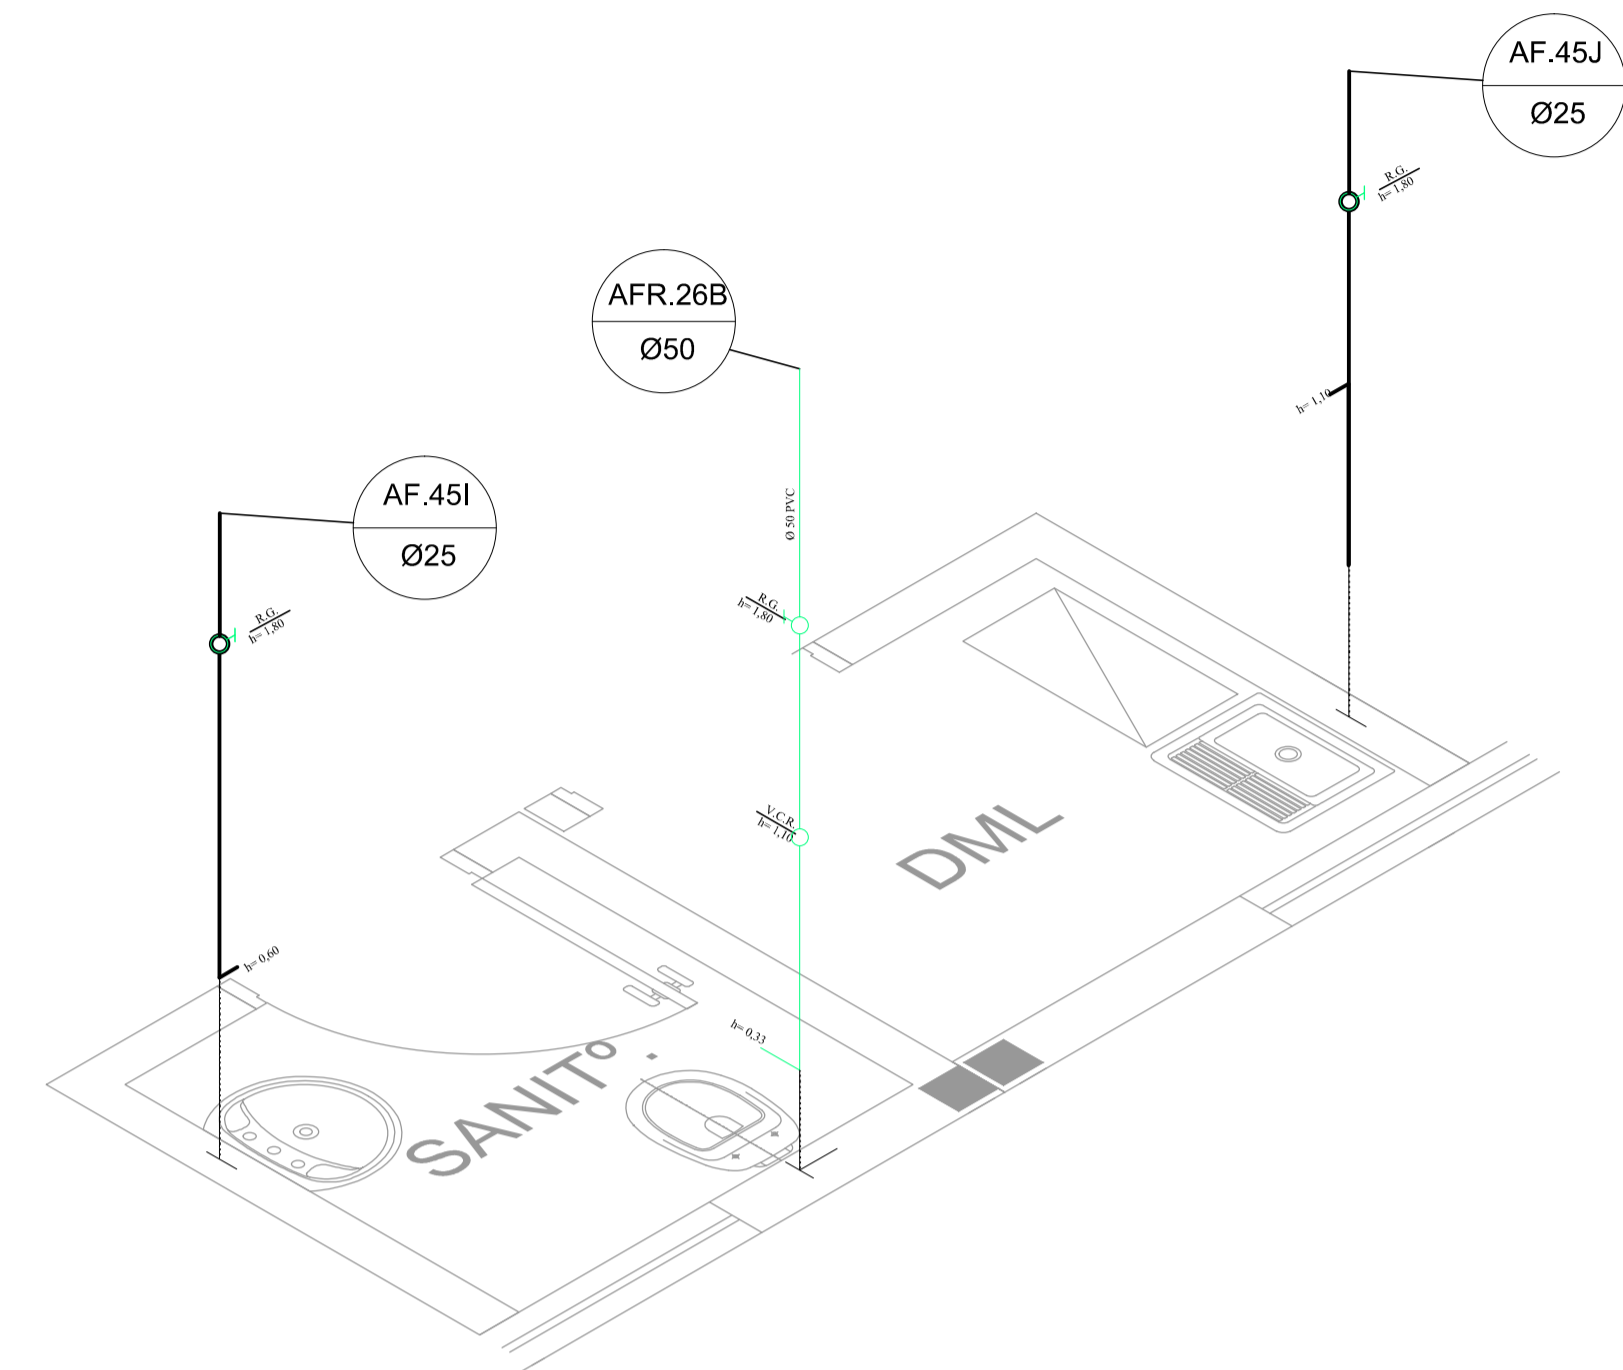

ISOMETRICA 43C

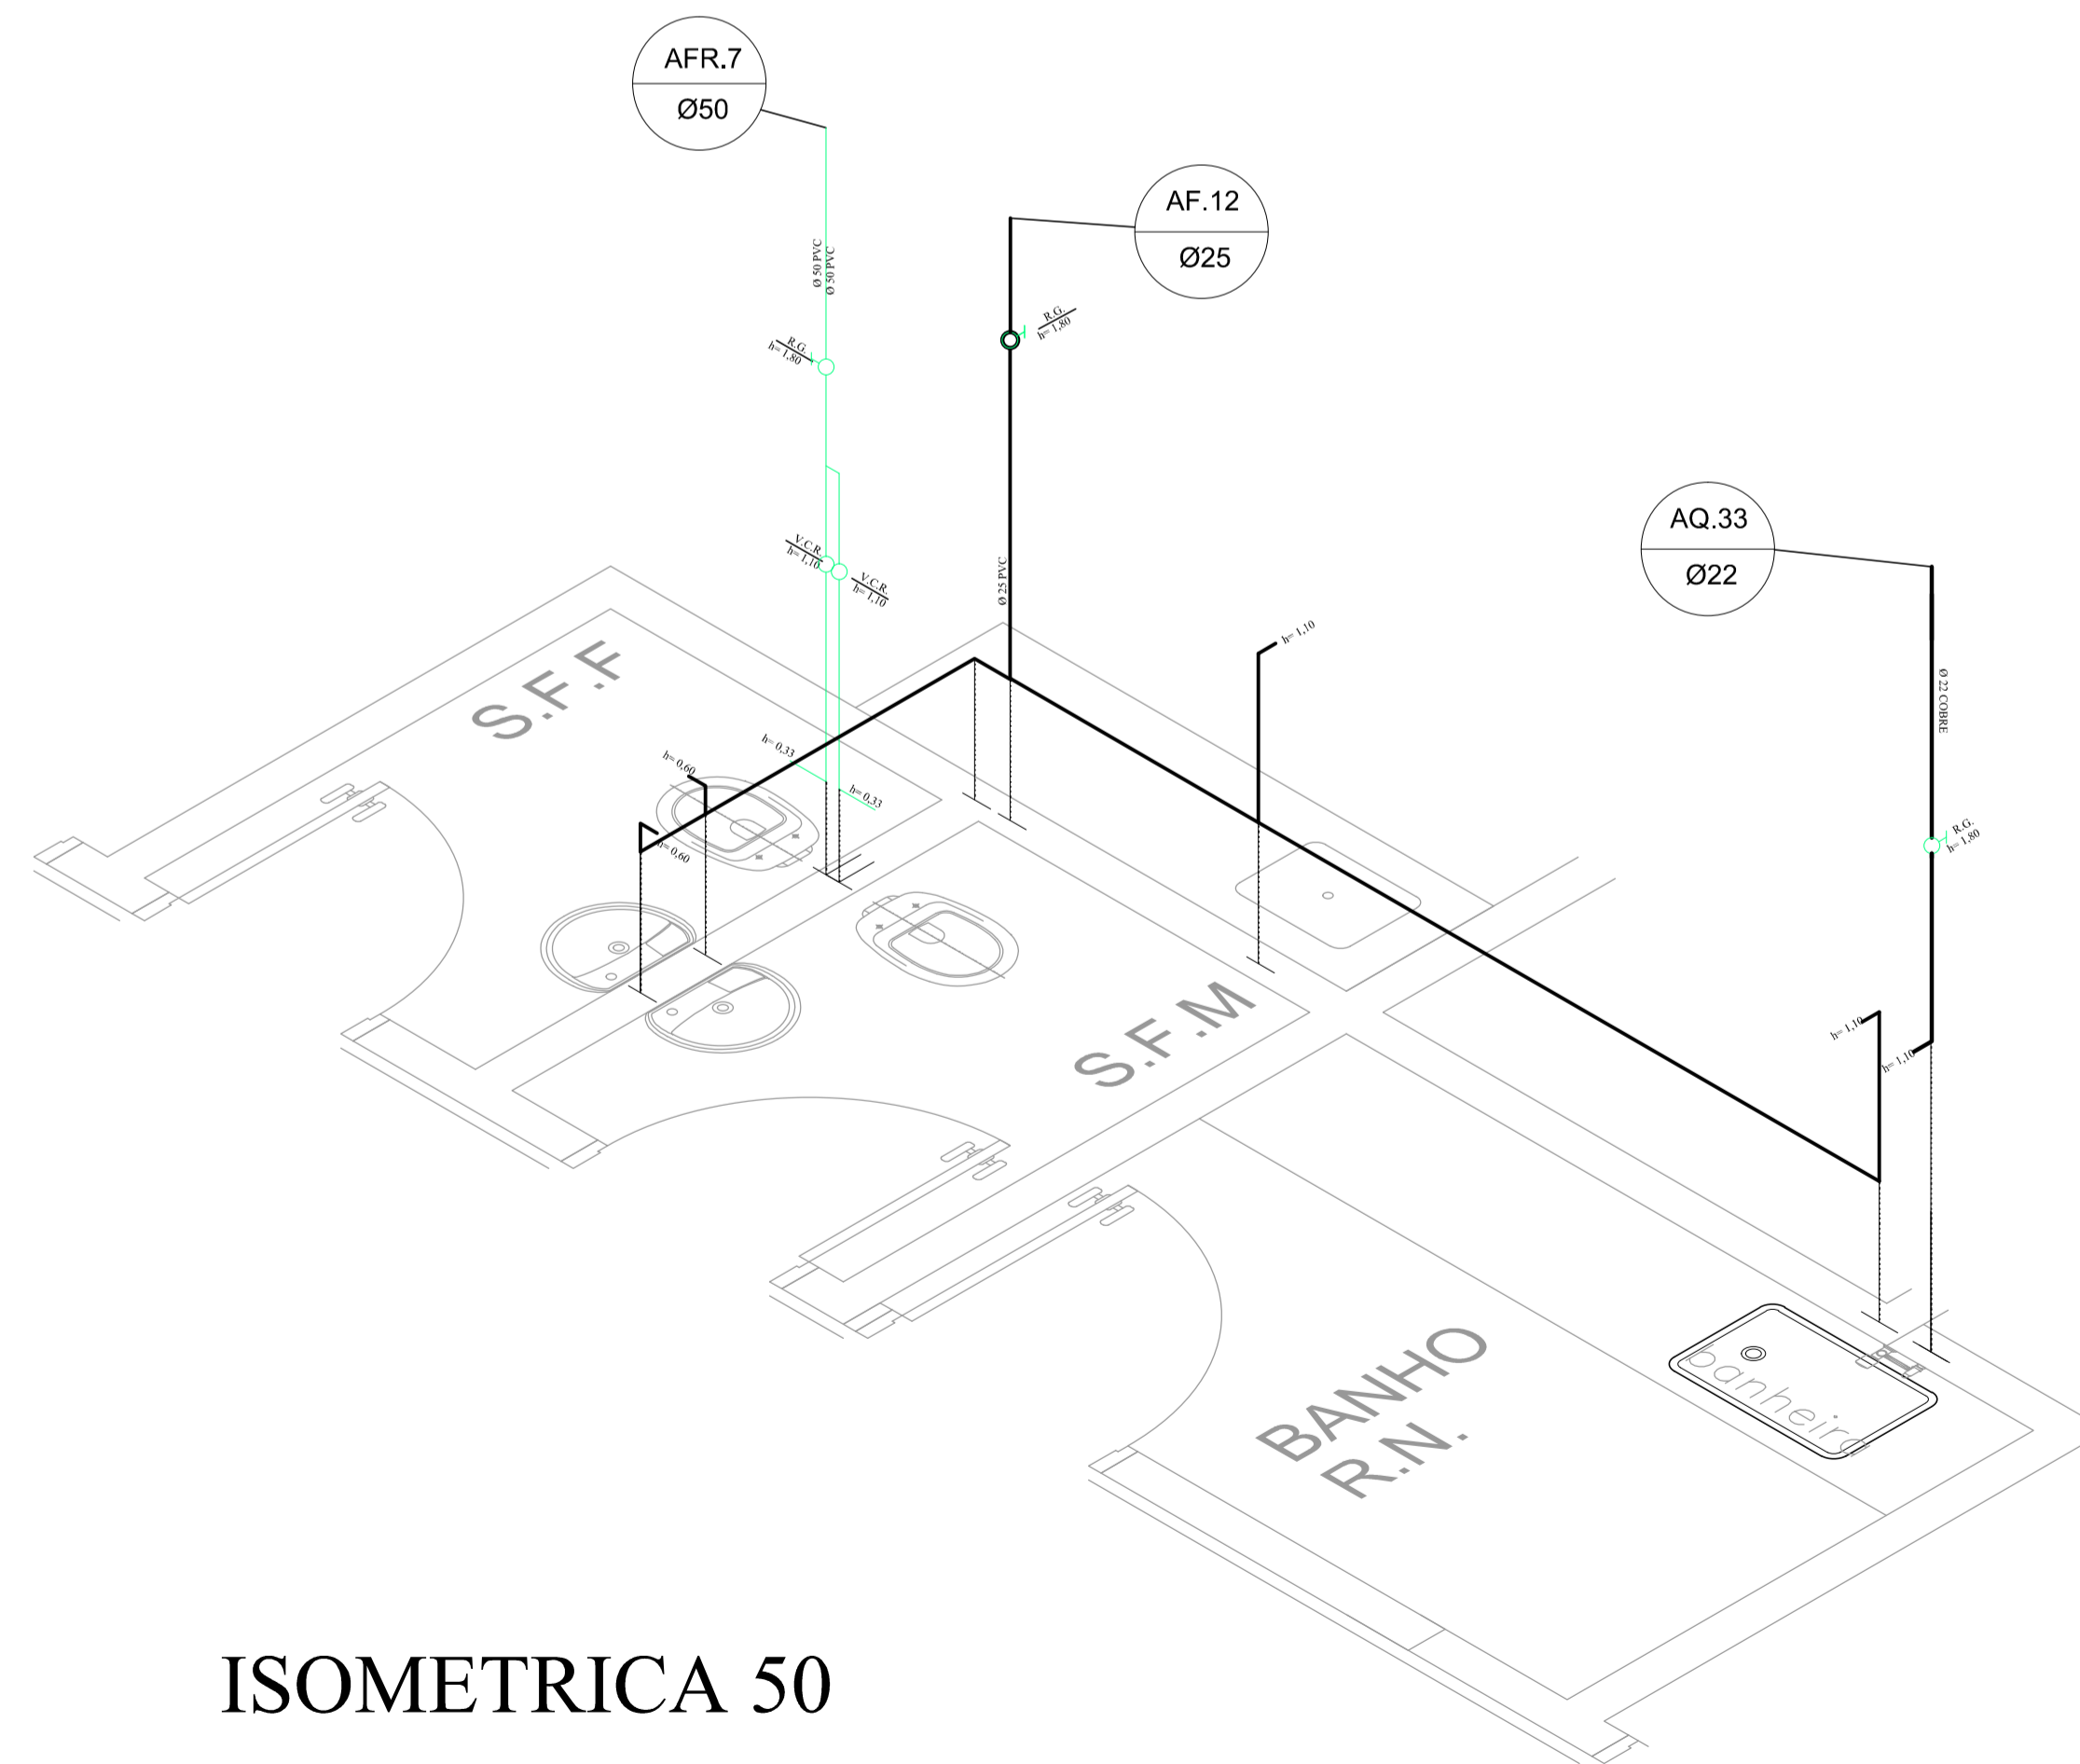

ISOMETRICA 50

NOTAS

1. CONFERIR MEDIDAS NO LOCAL
- 2.
- 3.
- 4.
- 5.
- 6.

AS BIULT		
1		
0	EMISSÃO INICIAL	DEZ/17
REV.	DESCRIÇÃO	RESPONSÁVEL DATA

PROJ. DE HIDRÁULICA

construção:	projeto:
RESPONSÁVEL:	CREA
RESPONSÁVEL:	CREA

**Secretaria de Estado da Saúde**

**GOVERNO DO ESTADO SAO PAULO**

URBEM: HOSPITAL REGIONAL DR. LEOPOLDO BEVILACQUA  
 RUA DOS EXPEDICIONÁRIOS, 140 - PARIQUERA-AÇU - SP

GRUPO TÉCNICO DE EDIFICAÇÕES

PROJETO DE HIDRÁULICA

H-040

HID-57

Av. Dr. Enéas Corvalão de Aguiar, n.º 188, 3º andar  
 São Paulo-SP Cep: 05403-000  
 Tel. (11) 3066 8420 Fax (11) 3066 8482

Arq. ADHEMAR DIZIOLI FERNANDES  
 Arq. CÂMLIO CHINGOTTE

Arq. M. CRISTINA GOMES JOTTEN