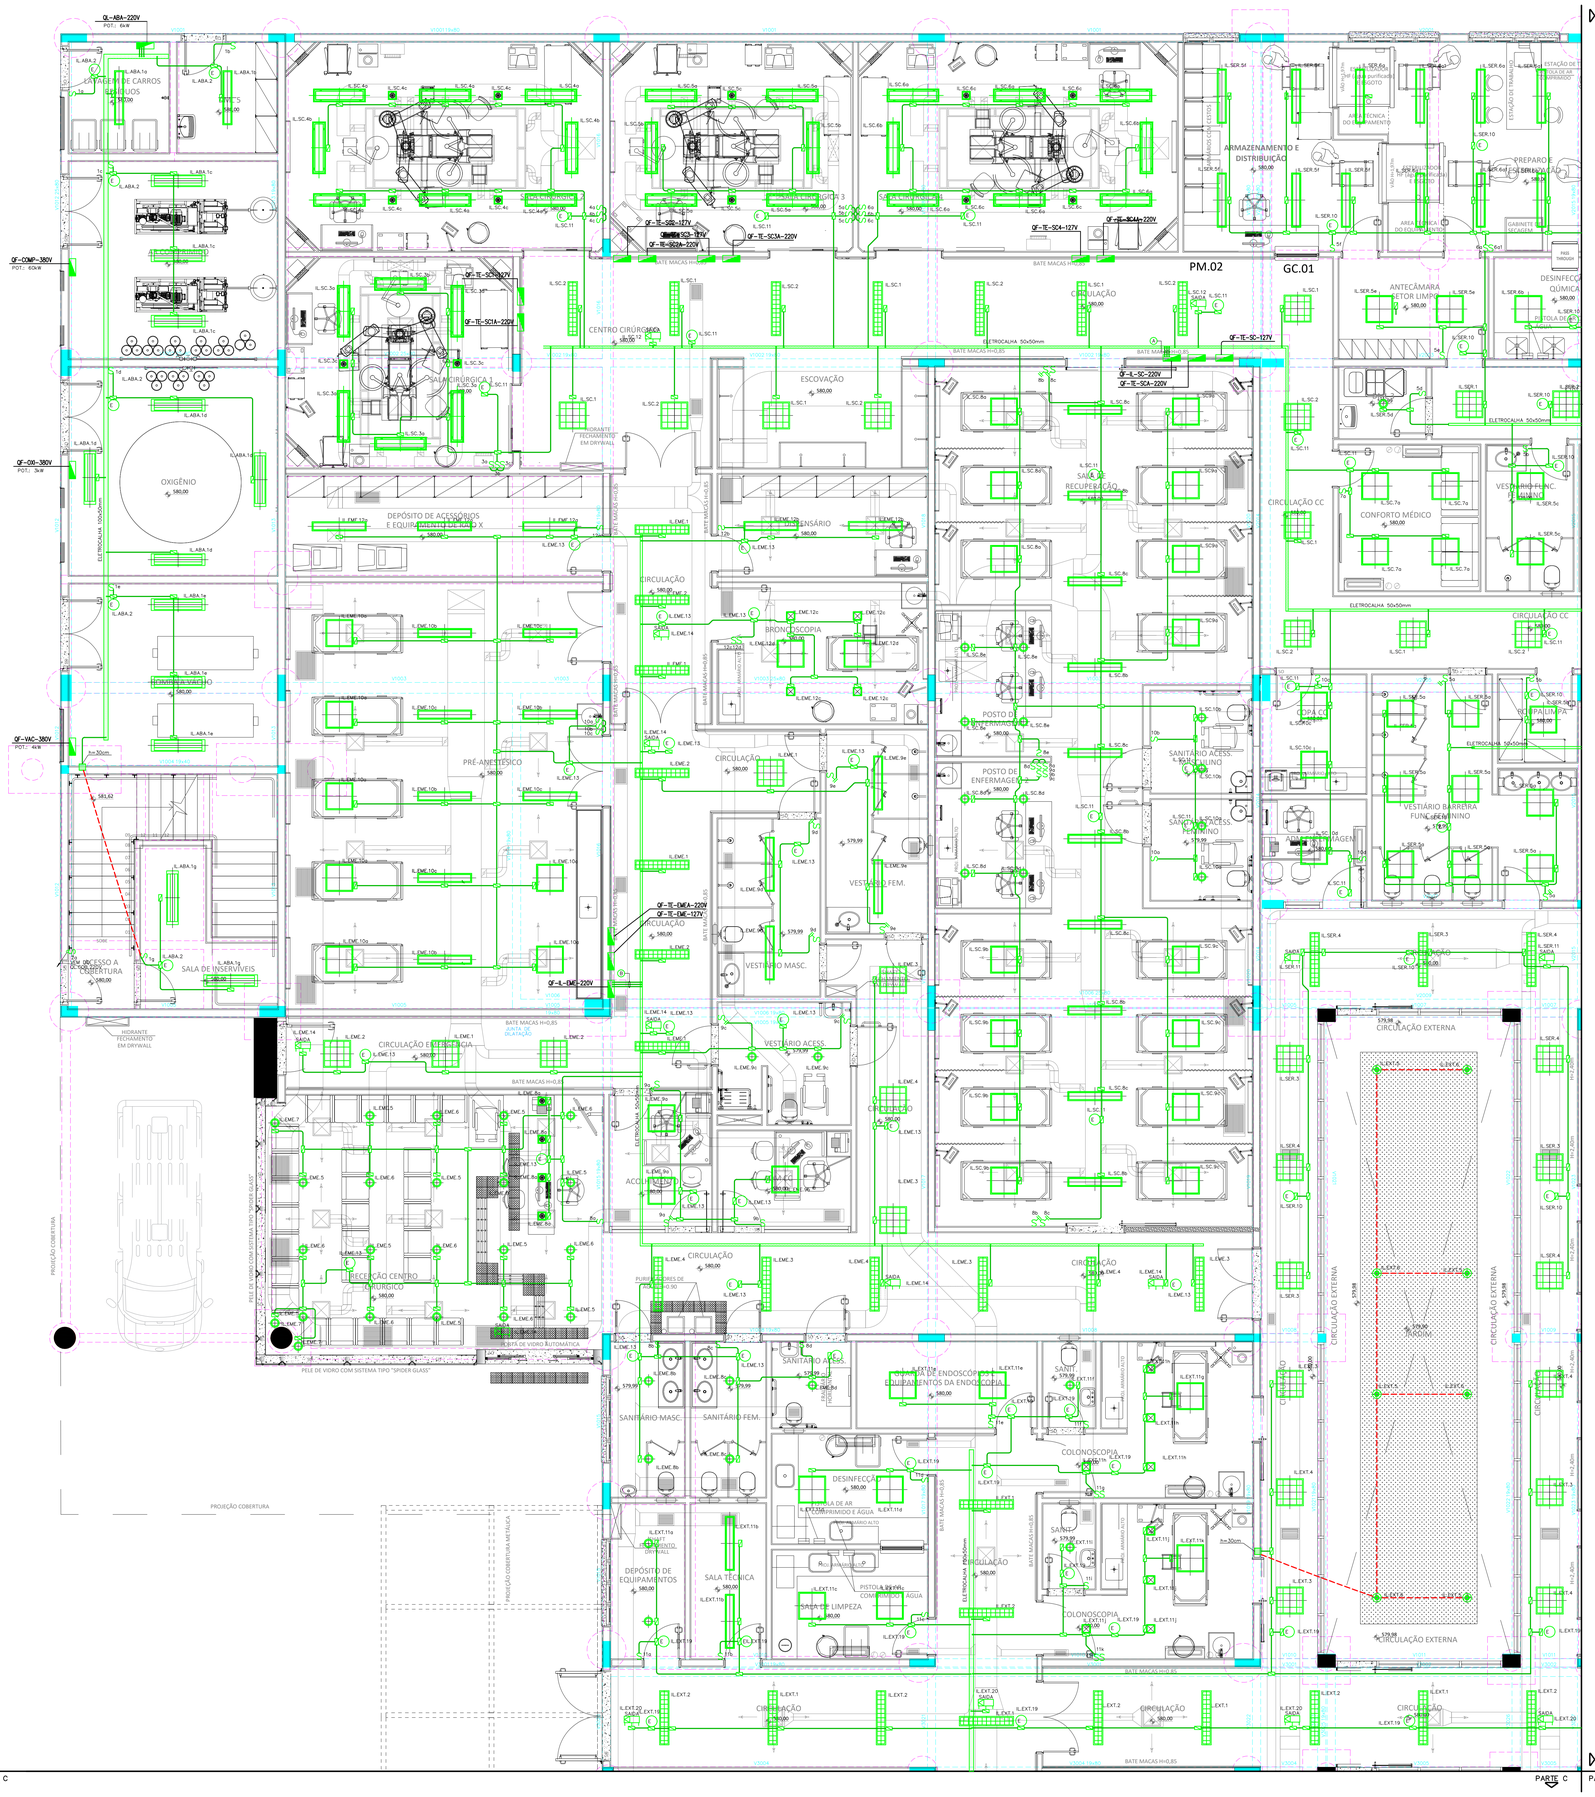

PLANTA GERAL
ESC: 1/50

LISTA DE RÉGUAS

NOME	AMBIENTE	ELÉTRICA	GASES	TECOM
GASES1	URGÊNCIA/PEQUENOS PROCEDIMENTOS	RÉGUA COM 10 TOMADAS 127V F+N+T-10A, 2 TOMADAS 220V F+F+T-20A, INTERRUPTOR E 1 PINO TERRA	1 PONTO DE OXIGÊNIO, 1 PONTO DE AR COMPRIMIDO, 1 PONTO DE VÁCUO, 1 PONTO DE ÓXIDO-NITROSO	PONTO DE CHAMADA DE ENFERMAGEM, 2 RU-45
GASES2	CENTRO CIRÚRGICO/ MANUTENÇÃO	RÉGUA COM 10 TOMADAS F+N+T-10A, 2 TOMADAS 220V F+F+T-20A E 1 PINO TERRA	2 PONTOS DE OXIGÊNIO, 2 PONTOS DE AR COMPRIMIDO, 1 PONTOS DE VÁCUO, 1 PONTOS DE ÓXIDO-NITROSO	2 RU-45 NAS RÉGUAS
GASES3	SALA DE RECUPERAÇÃO/ SALA DE OBSERVAÇÃO/ RAIO X	3 TOMADAS 127V F+N+T-10A, 2 TOMADAS 220V F+F+T-20A, INTERRUPTOR E 1 PINO TERRA	1 PONTO DE OXIGÊNIO, 1 PONTO DE AR COMPRIMIDO, 1 PONTO DE VÁCUO	PONTO DE CHAMADA DE ENFERMAGEM, 1 RU-45
GASES4	COLONOSCOPIA / BRONCOSCOPIA / ENDOSCOPIA	RÉGUA COM 6 TOMADAS F+N+T-10A, 2 TOMADAS 220V F+F+T-20A E 1 PINO TERRA	2 PONTOS DE OXIGÊNIO, 1 PONTO DE AR COMPRIMIDO, 1 PONTO DE VÁCUO	1 RU-45
GASES5	SALA DE MEDICAMENTOS	2 TOMADAS F+N+T-10A, 1 TOMADA 220V F+F+T-20A E 1 PINO TERRA	1 PONTO DE OXIGÊNIO, 1 PONTO DE AR COMPRIMIDO	1 RU-45
GASES6	CURATIVOS	4 TOMADAS 127V F+N+T-10A, 1 TOMADAS 220V F+F+T-20A E 1 PINO TERRA	1 PONTOS DE OXIGÊNIO, 1 PONTOS DE AR COMPRIMIDO	1 RU-45
GASES7	TOMOGRAFIA/ RESSONÂNCIA/		1 PONTO DE OXIGÊNIO, 1 PONTO DE AR COMPRIMIDO, 1 PONTO DE ÓXIDO NITROSO	1 RU-45

LEGENDA LUMINÁRIAS

- Embutir Redondo – LED 23W 4000K
- Embutir Quadrado – Forro Modular – LED 32W 4000K
- Embutir Quadrado – LED 46W 4000K
- Embutir Retangular – Forro Modular – LED 31W 4000K
- Embutir Retangular – LED 31W 4000K
- Embutir Retangular Hermético – LED 39W 4000K
- Embutir Quadrado – LED 23W 4000K
- Embutir Quadrado Orientável – LED 35W 4000K
- Sobrepor Retangular – LED 31W 4000K
- Piscta de Iluminação Externa tipo Pétala LED 2x40W 5000K
- Embutido no Piso Retangular – LED 44W 3000K
- Balizador para Jardim – LED 4000K
- Arandela de sobrepor – BW 3000K 638lm Direcionamento direto e indireto.

LEGENDA FIAÇÃO

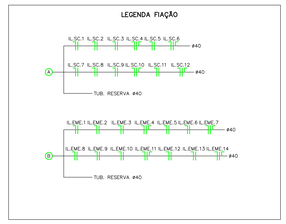

NOTAS

NOTAS:

1. PARA LEGENDA, VIDE FOLHA 01.
2. TODAS TUBULAÇÃO SEM INDICAÇÃO, ADOTAR ø40mm.
3. TODO CABEAMENTO SEM INDICAÇÃO, ADOTAR ø2,5mm².
4. TODA TUBULAÇÃO DE DADOS/CFTV/CONTROLE DE ACESSO SEM INDICAÇÃO, ADOTAR ø25mm.
5. TODA TUBULAÇÃO SEM INDICAÇÃO PARA SISTEMA DETECÇÃO DE ALARME E INCÊNDIO, ADOTAR 40mm.
6. TODA TUBULAÇÃO DE SOM/TV SEM INDICAÇÃO, ADOTAR ø25mm.
7. CABEAMENTO QUANDO APLICADO EM ELETROCALHAS, PERFILADOS E ENTERRADOS, UTILIZAR CABOS COM ISOLAMENTO 0,6/1kV.
8. TODOS OS CONDUTORES APLICADOS NESTE PROJETO DEVERÃO SER DO TIPO LIVRE DE HALOGENOS E ATÓXICOS.
9. TODOS OS ELETRODUTOS, QUANDO APARENTES, DEVERÃO SER METÁLICOS, CLASSE MEDIO, DO TIPO GALVANIZADO ELETROLITICO PARA INSTALAÇÕES INTERNAS E GALVANIZADAS A FOGO PARA INSTALAÇÕES EXTERNAS.
10. TODOS OS ELETRODUTOS QUANDO ENTERRADOS DEVERÃO DO TIPO CORRUGADO EM PEAD (POLIETILENO DE ALTA DENSIDADE).
11. TODA TUBULAÇÃO SEM INDICAÇÃO CORRERÁ PELO PISO, EXCETO ONDE INDICADO.

PLANTA CHAVE

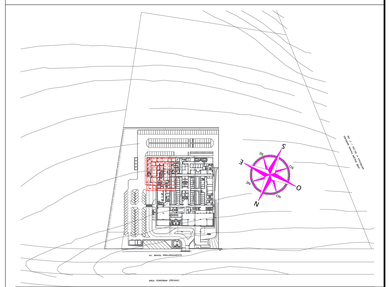

REVISÃO	DATA	ASSUNTO	RESPONSÁVEL
01	14/09/20	CONFORME COMENTÁRIOS	HPC
00	18/06/20	EMISSÃO INICIAL	HERTEZ

AUTORES DO PROJETO:
SVAIZER & GUTIERREZ engenharia
CREA-SP 070978
CNPJ: 27937-3
TEL/FAX: (11) 4796-1420
E-MAIL:engenharia.sg@uol.com.br

CLIENTE:
PROJETO CEDIDO (DOADO) PELA PREFEITURA MUNICIPAL DE RIBEIRÃO PRETO

TÍTULO:
PROJETO BÁSICO DE ELÉTRICA

NOME:
AMBULATÓRIO MÉDICO DE MARÍLIA

REFERÊNCIA:
TERREO – PARTE A
PLANTA – ILUMINAÇÃO

LOCAL:
AV. BRASIL PROLONGAMENTO, S/N – MARÍLIA

PROJETISTA:	COORDENADOR:	REVISÃO:	ESCALA	FOLHA
HPC	HERTEZ PUGGINA	01	1:50	05/35
DATA:	DATA:	ARQUIVO:		
24/04/20	24/04/20	PMRP-AME-ELE-PE-005-R01.DWG		

DOCUMENTOS DE REFERÊNCIA

LEGENDAS

A8 – 118.9 x 90.4 cm