


BLOCO 2 - PLANTA CAIXILHOS  
ESC 1:50

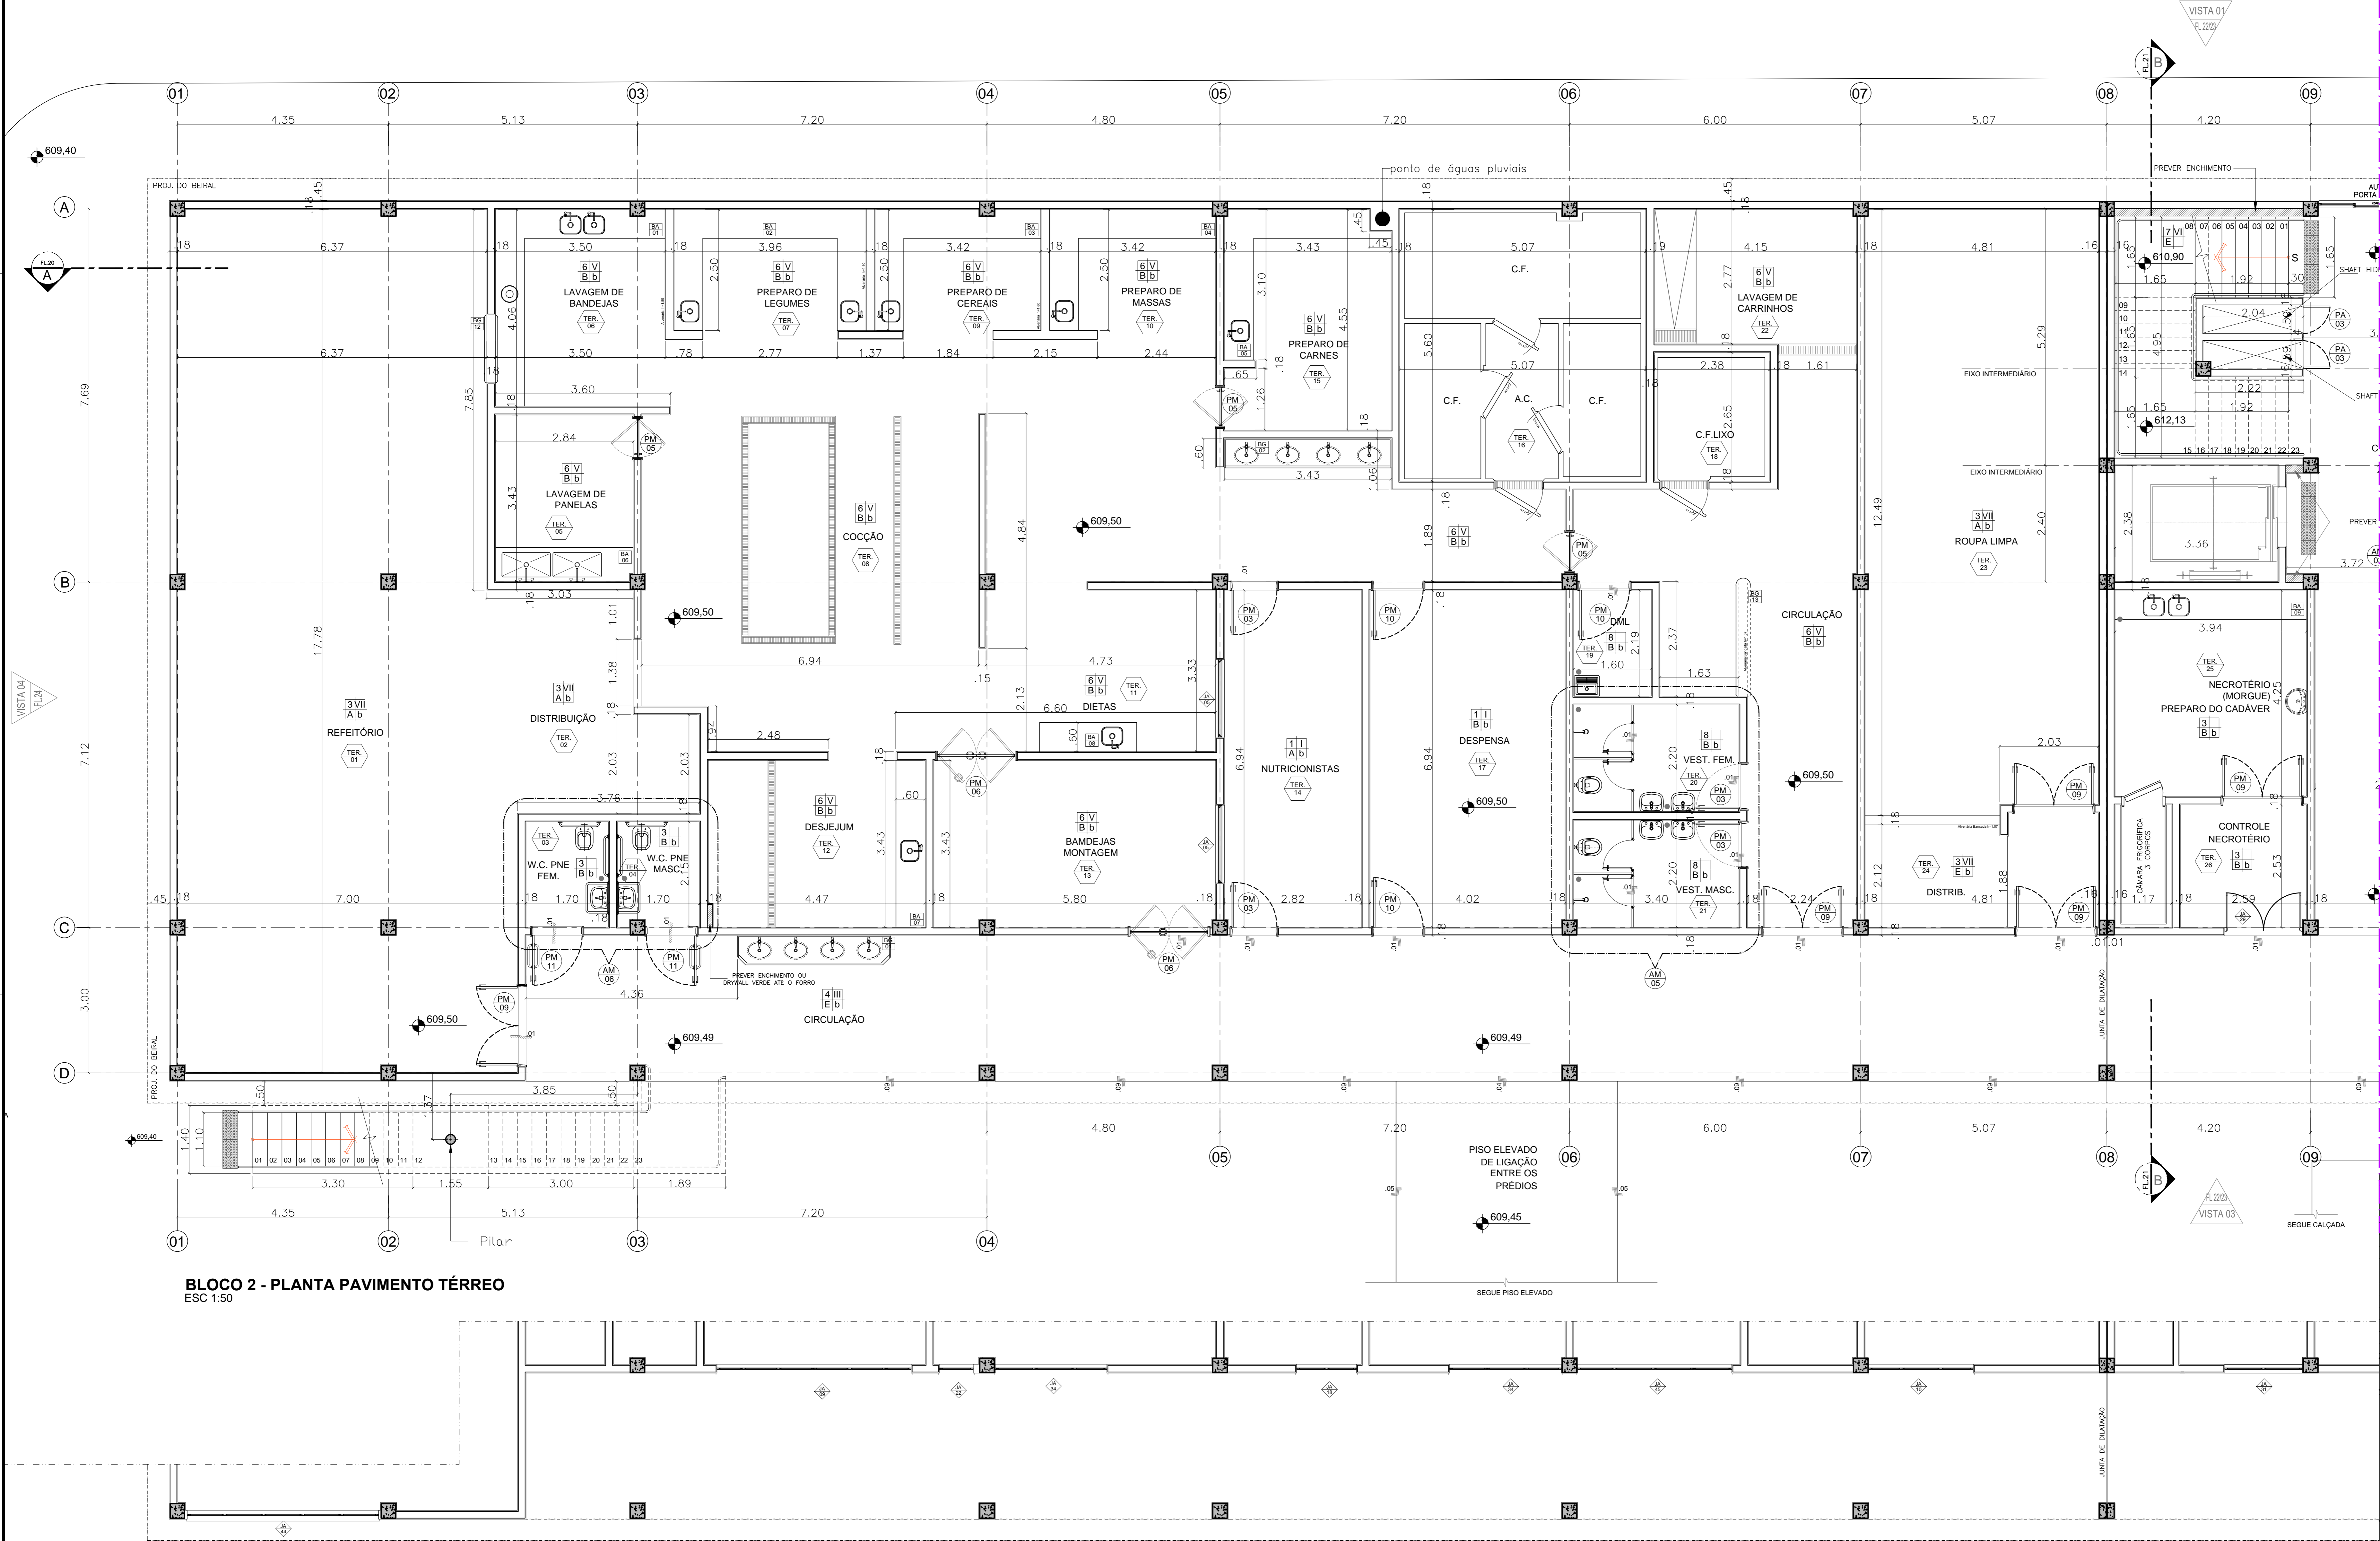

BLOCO 2 - PLANTA PAVIMENTO TERREO  
ESC 1:50

BLOCO 2 - PLANTA CAIXILHOS  
ESC 1:50

**TABELA DE ACABAMENTOS**

- MANTA VINILICA FLEXIVEL COM ESPESURA DE 2MM PARA TRAFEGO INTERIO, JUNTAS TRATADAS COM SOLDA EM PVC. REF. TAVRETT FACHADA DO SINALAR. VER DESENGENHO DE PAGINACAO DE PRISO.
- MANTA VINILICA CONCRETA, ALTO TRAFEGO FLEXIVEL E HOMOGENA, CONSTRUIDA POR LIGA TERMOPLASTICA HOMOGENA COMPOSTA POR RESINA VINILICA, FIBRAS DE CARBONO E PÓWDEROS. ESPESURA DE 2MM. MODELO TAVRETT. NA COR BRANCA. REF. TAVRETT FACHADA DO SINALAR. VER DESENGENHO DE PAGINACAO.
- PORCELANATO EM PLACAS DE 60 X 60 CM ACABAMENTO BRILHANTE. REF. ELIANE DO SINALAR.
- PORCELANATO EM PLACAS DE 60 X 60 CM ACABAMENTO ANTI-DEBRANTE. REF. ELIANE DO SINALAR.
- QUARTZO DESEMPENHADO USUO SOBRE LAJE IMPERMEABILIZADA.
- PRISO CERAMICO EXTRUDADO ALTA RESISTENCIA DE 24 X 11 CM. REF. GAL OU SINALAR.
- QUARTZO LEVADO.
- PRISO CERAMICO PLACAS 60 X 40 CM, BRANCO ACETINADO. REF. ELIANE DO SINALAR.

**RODAPÉ**

- RODAPÉ VINILICO BOLEADO TIPO HOSPITALAR, 100 X 70 MM DE ALTURA, EM NÍVEL, A SER EXECUTADO COM A PROPRIANALTA, CONFORME ESPECIFICACAO DO FABRICANTE. REF. TAVRETT FACHADA DO SINALAR.
- RODAPÉ VINILICO CONDUTIVO BOLEADO TIPO HOSPITALAR, 100 X 70 MM DE ALTURA, EM NÍVEL, A SER EXECUTADO COM A PROPRIANALTA, CONFORME ESPECIFICACAO DO FABRICANTE. REF. TAVRETT FACHADA DO SINALAR.
- RODAPÉ EM PORCELANATO RISTICO MESMA REF. PRISO 4. 10 X 10 CM DE ALTURA. REF. ELIANE DO SINALAR.
- RODAPÉ EM PORCELANATO DESEMPENHADO ACABAMENTO BRILHANTE. REF. ELIANE DO SINALAR.
- RODAPÉ DE CERAMICA EXTRUDADA MESMA REF. PRISO 4. 10 X 10 CM DE ALTURA. REF. GAL OU SINALAR.
- RODAPÉ DE QUARTZO LEVADO 10 X 10 CM.
- RODAPÉ EM PORCELANATO BRILHANTE MESMA REF. PRISO 3. 10 X 10 CM DE ALTURA. REF. ELIANE DO SINALAR.
- RODAPÉ CERAMICO BRANCO ACETINADO 10 X 10 CM DE ALTURA. REF. ELIANE DO SINALAR.

**PARDE**

- PINTURA LATEX ACRILICA, ACABAMENTO ACETINADO LAVAVEL, LEMPA-HOSPITALAR PAREDES E TETO. REF. SHERWIN WILLIAMS DO SINALAR.
- REVESTIMENTO CERAMICO ACETINADO 20 X 30,5 CM. REF. SANE SANO. ELIANE.
- PINTURA EPOXI HIGIENIZAVEL, ACABAMENTO SEM BRILHO. REF. INTERACIONAL TINTAS DO SINALAR.
- MASSA BARITADA COM PINTURA ACRILICA, COR BRANCA.
- LATEX ACRILICA, ACABAMENTO ACETINADO LAVAVEL. REF. SHERWIN WILLIAMS DO SINALAR.

**TETO**

- FORRO REMOVIVEL DE GESSO ACABAMENTO REVESTIDO COM PELICULA DE PVC.
- FORRO DE GESSO MOLDADO ACABAMENTO COM PINTURA LATEX ACRILICA NA COR BRANCA.
- PINTURA LATEX PVA SOBRE LAJE. REF. SINALAR DO SINALAR.
- FORRO ACUSTICO.

**LEGENDA DE INDICADORES**

- INDICADOR DE COMPONENTES DE MADEIRA
- INDICADOR DE COMPONENTES DE ALUMINIO OU FERRO
- INDICADOR DE BANCADAS DE ADO PISO, GRANITO E MADEIRA
- INDICADOR DE AMPLIACAO DE AREAS MOLHADAS
- INDICADOR DE NOTAS DE PROJETO
- INDICADOR DE PAVIMENTO E NUMERO DE AMBIENTE

**LEGENDA**

- ALVENARIA A CONCRETAR
- ALVENARIA 1x1x60
- PREVER ENCHIMENTO OU DIFUSIVIDADE DE 4% E 10%
- CERAMICA 15 X 7,5 CM

**LEGENDA DE NUMERAÇÃO DAS FOLHAS**

SÉRIE 100 - IMPLANTACAO E PLANTAS DE ALVENARIAS	SÉRIE 600 - MAPEAMENTO DE CAIXILHOS
SÉRIE 200 - PLANTAS DE LAYOUT	SÉRIE 700 - MAPEAMENTO DE BANCADAS
SÉRIE 300 - PLANTAS DE PAGINACAO DE FORRO	SÉRIE 800 - MAPEAMENTO DE AREAS MOLHADAS
SÉRIE 400 - PLANTAS DE PAGINACAO DE PRISO	SÉRIE 900 - DETALHES GERAIS
SÉRIE 500 - CORTES E FACHADAS	

**OBSERVAÇÕES GERAIS:**

- Todas as medidas em metros exceto onde indicado;
- Antes da execucao, conferir todas as medidas no local;
- Não tomar medidas em escoto na planta;
- Toda interferencia necessaria em alvenaria existente deve ter as medidas confirmadas no local e contracenadas com os meios especificados em projeto executivo podendo haver necessidade de ajustes;
- Em caso de reformas, recuperar os danos que sofrerem danos causados pela intervencao. Principamente pintura, piso e perfis. Em caso de custo, conferir o possivel existente no local;
- Demais especificacoes em Memorial Descritivo de Arquitetura.

Arquitetura	Nº	AMBIENTE
	1	REFEITÓRIO
	2	DISTRIBUIÇÃO
	3	W.C. PNE FEMININO
	4	W.C. PNE MASCULINO
	5	LAVAGEM DE PANEJAS
	6	LAVAGEM DE BANDEJAS
	7	PREPARO DE LEGUMES
	8	COCCAO
	9	PREPARO DE CEREAIS
	10	PREPARO DE MASSAS
	11	DIETAS
	12	DESEJUM
	13	BANDEJAS MONTAGEM
	14	NUTRICIONISTA
	15	PREPARO DE CARNES
	16	CAMARA FRIA
	17	DESPENSA
	18	CAMARA FRIA LIND
	19	DM
	20	VESTIARIO FEMININO
	21	VESTIARIO MASCULINO
	22	LAVAGEM DE CARRINHOS
	23	ROUPA LIMPA
	24	DISTRIBUIÇÃO
	25	NECROTÉRIO
	26	CONTROLE NECROTÉRIO
	27	CONTROLE NECROTÉRIO
	28	VESTIARIO PNE MASCULINO
	29	VESTIARIO PNE FEMININO
	30	VESTIARIO FEMININO
	31	VESTIARIO MASCULINO
	32	ROUPA LIMA
	33	DOSE UNITARIA
	34	FARMACIA
	35	DISTRIBUIÇÃO
	36	JANTE CAMARA
	37	COXA
	38	DM
	39	FARMACIA
	40	CONTROLE E RECEBIMENTO
	41	CHEFE
	42	DEPOSITO DE EQUIPAMENTOS
	43	W.C. FEMININO
	44	W.C. MASCULINO
	45	DISTRIBUIÇÃO
	46	ALMOVARFADO
	47	FROTA

12	ADEQUACAO PISOS/PORTAS/JANELAS	AGO/2018
11	REVISAO GERAL	ABRIL/2018
10	PISO ESCADAS	MAIO/2017
09	DESCIDAS DE ÁGUAS PLUVIAIS/JANELAS	DEZ/2016
08	REVISAO	JAN/2015
07	RALOS/INDICAÇÕES DE DESNIVEL/ACESSO ENTRE BLOCOS	JAN/2015
06	ESPESURAS ALVENARIAS	DEZ/2014
05	LOCAÇÃO SHAFIT NO VÃO DA ESCADA, E PONTOS PARA HIDRAULICA	NOV/2014
04	ESCALA EXTERNA PARA ATENDER NORMAS CORPO DE BOMBEIRO	OUT/2014
03	LOCAÇÃO NECROTÉRIO	OUT/2014
02	LOCAÇÃO DE 02 NOVOS PILARES	SET/2014
01	ALTERAÇÃO NO LAYOUT DOS VESTIÁRIOS	JUL/2014
00	EMISSÃO INICIAL	JUL/2014

**PROJETO EXECUTIVO**

Simétrica Engenharia Ltda  
R. São João, 18 - Centro  
São Paulo - SP - 05001-000  
Tel: (11) 3051-4000 Fax: (11) 3051-4001  
www.simetrica.com.br

arkhitektón ASSOCIADOS  
R. São João, 18 - Centro  
São Paulo - SP - 05001-000  
Tel: (11) 3051-4000 Fax: (11) 3051-4001  
www.arkhitektón.com.br

Secretaria de Estado da Saúde  
GOVERNO DO ESTADO  
SAO PAULO

HOSPITAL DE BEBEDOURO  
R. ÂNGELA BERNARDINO OUTRALE - BEBEDOURO - SP

BLOCO 02 - PLANTAS  
BLOCO DE SERVIÇOS

PLANTA PAV. TERREO - ALVENARIA  
FL-002

H=000

Arq. ADHEMAR DIZIOLI FERNANDES  
Proj. CAMILO CHINGOTTI

Arq. M. CRISTINA GOMES JOTTEN