



BLOCO 2 - PLANTA CAIXILHOS
ESC 1:50

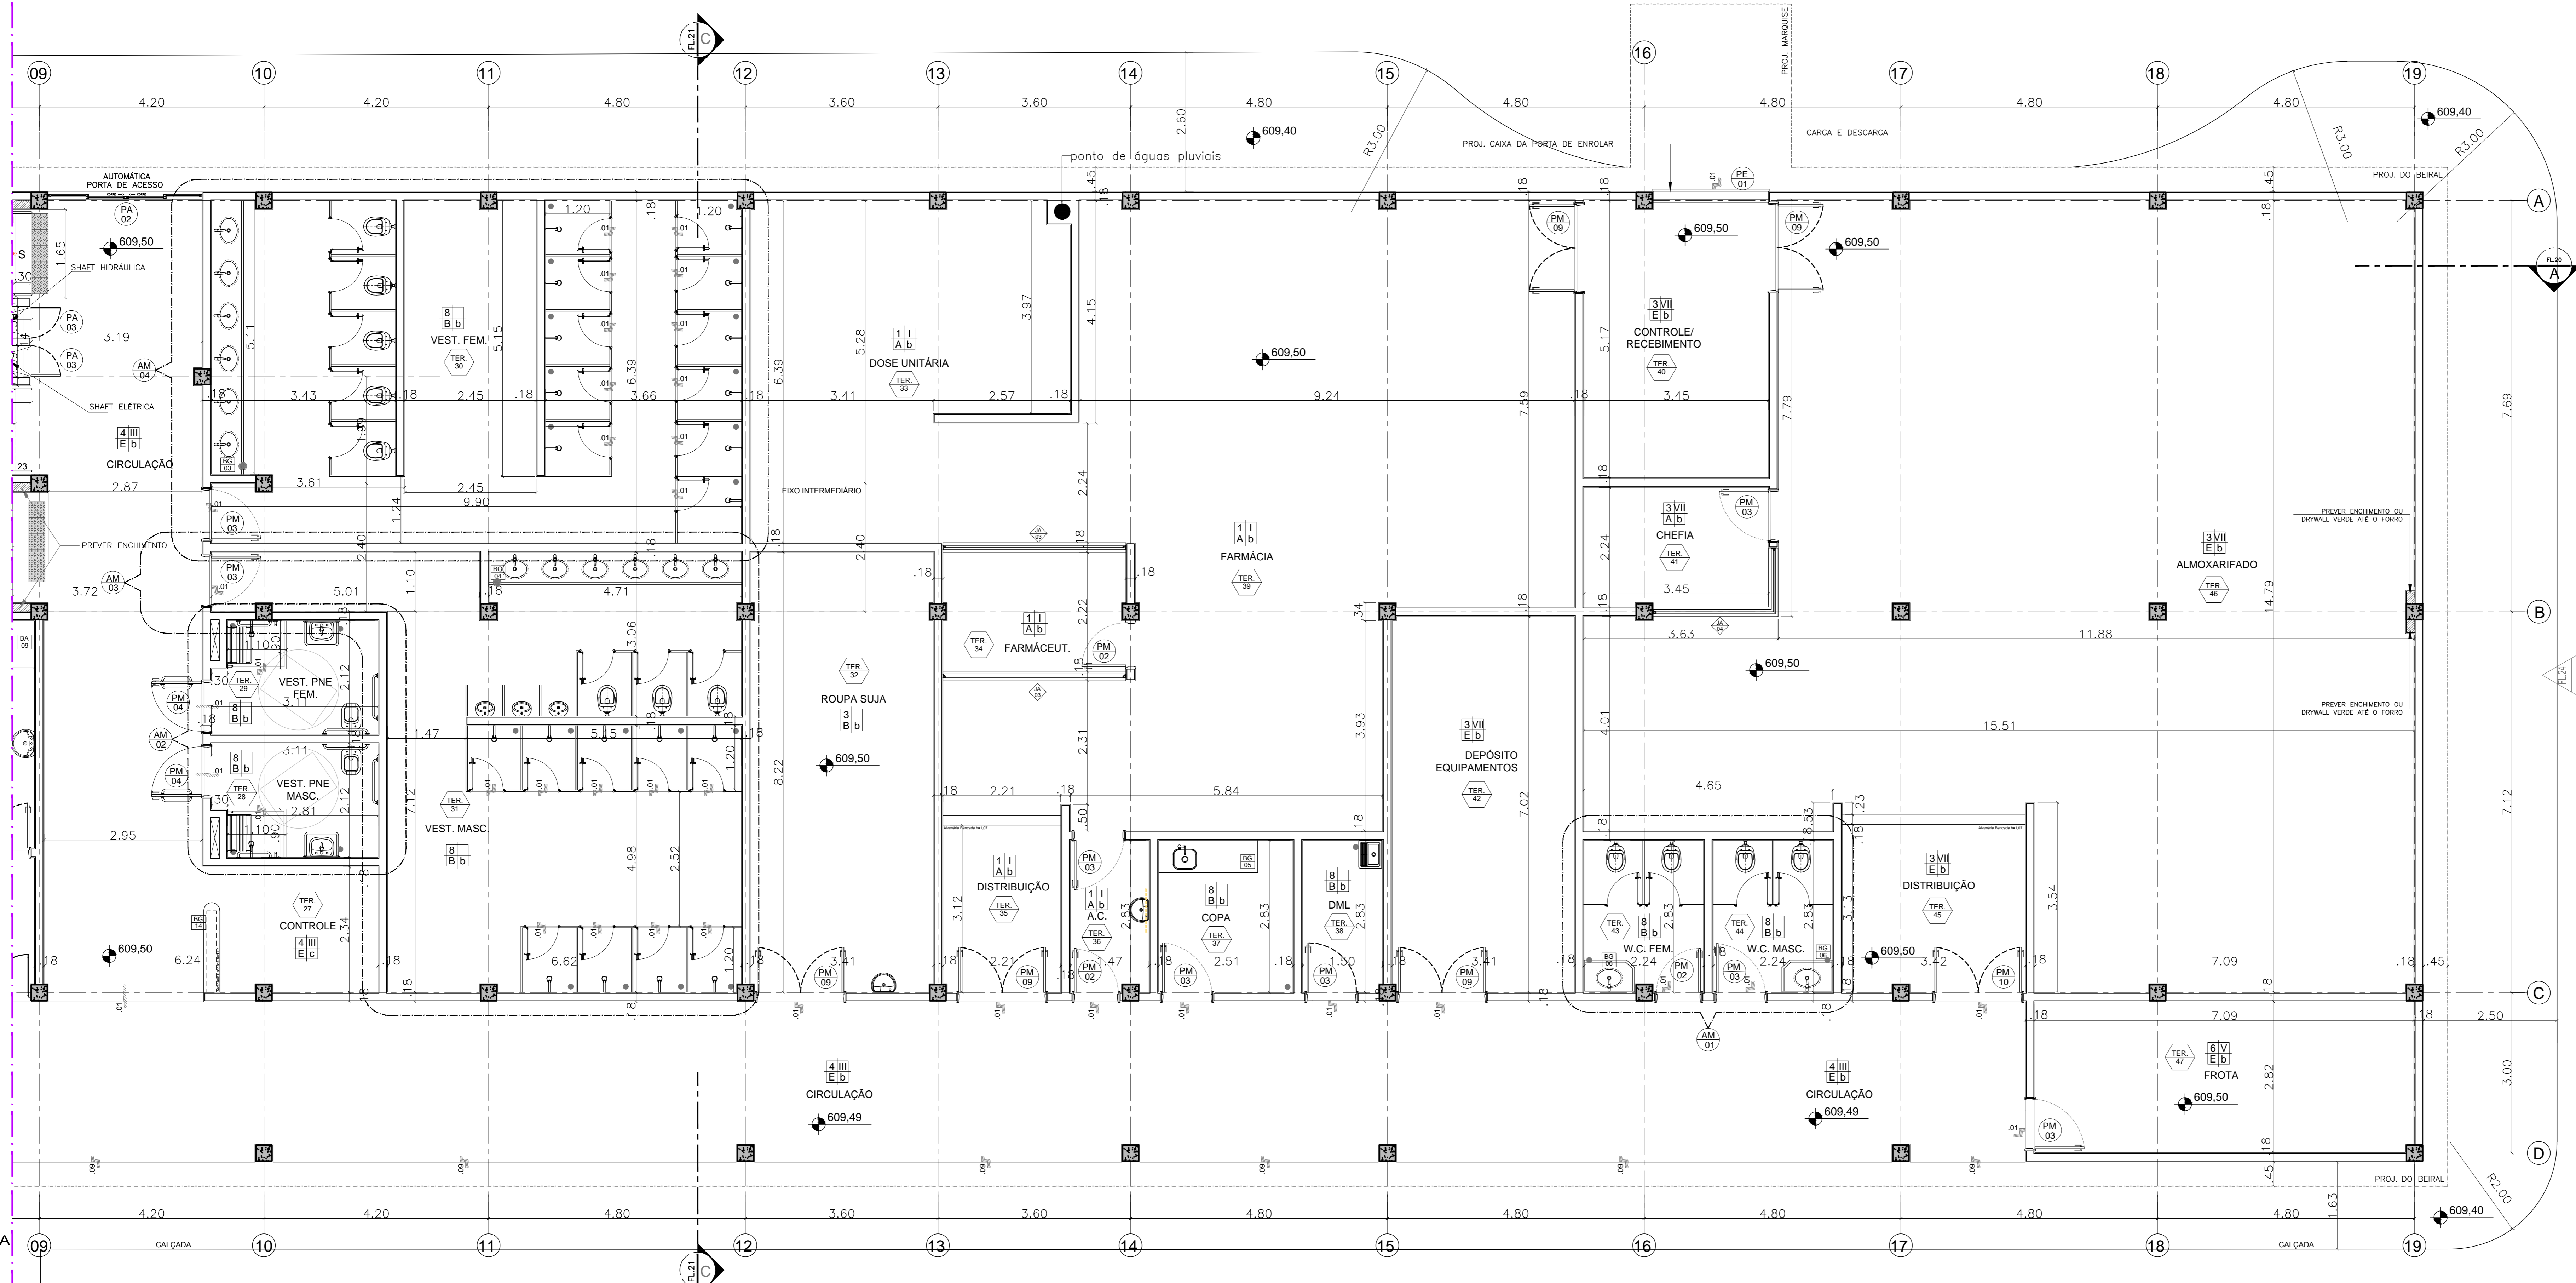

BLOCO 2 - PLANTA PAVIMENTO TÉRREO
ESC 1:50

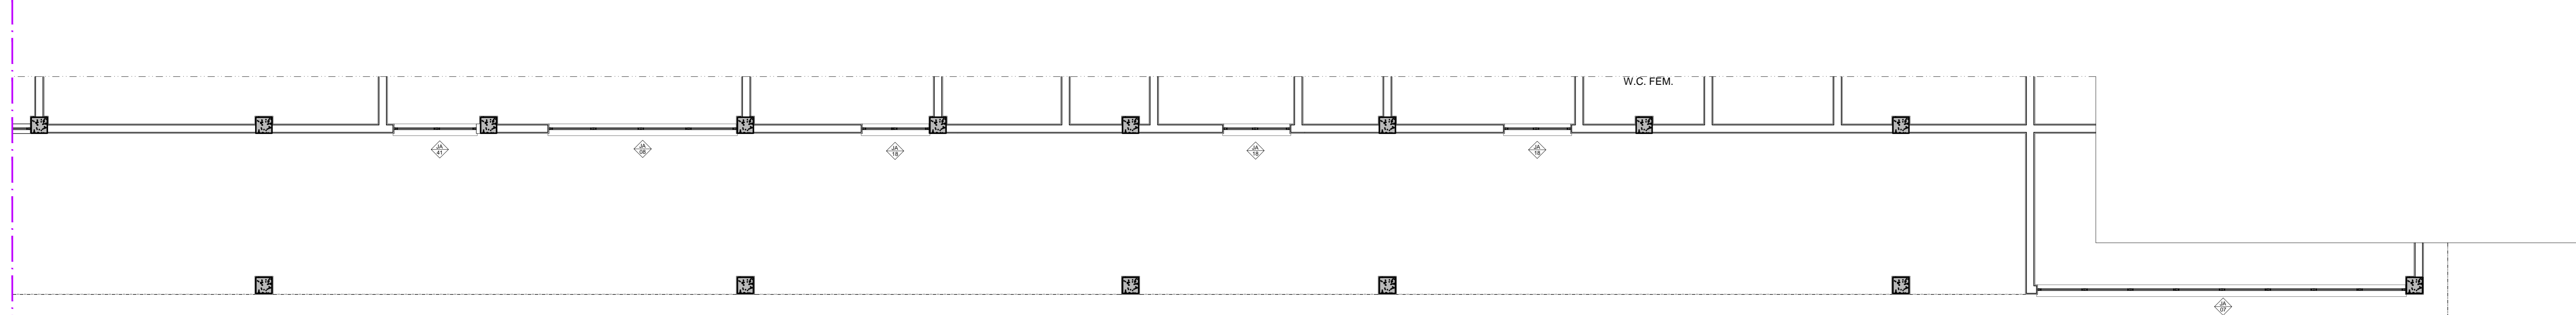

BLOCO 2 - PLANTA CAIXILHOS
ESC 1:50

TABELA DE ACABAMENTOS

- 1 MANTA VINÍLICA FLEXÍVEL COM ESPESURA DE 2,0MM PARA TRAFEGO INTENSO, ALTAIS TRATADAS COM SOLDA EM PVC. REF. TANKET TADGMO OU SIMILAR. VER DISEÑO DE PAVIMENTAÇÃO DE PISO.
- 2 MANTA VINÍLICA CONCRETIVA, ALTO TRAFEGO, ELÁSTICA E HOMOGÊNEA, COMESTRUTURA POR LIXA TERMOPLÁSTICA HOMOGÊNEA COMPOSTA POR RESINA VINÍLICA, FIBRAS DE CARBONO E FIBRAS DE VIDRO. ESPESURA DE 2,0MM. ACABADO TROTTLE IN. CON VERDE. REF. TANKET TADGMO OU SIMILAR. VER DISEÑO DE PAVIMENTAÇÃO.
- 3 PORCELANATO EM PLACAS DE 40 x 40 cm ACABAMENTO BRILHANTE. REF. ELIANE OU SIMILAR.
- 4 PORCELANATO EM PLACAS DE 60 x 60 cm ACABAMENTO ANTI-DEBRISANTE. REF. ELIANE OU SIMILAR.
- 5 CERMAMTO RESEPIRADO LISO SOBRE LAJE ARMADA. REF. ELIANE OU SIMILAR.
- 6 PISO CERÂMICO EXTRUDIDO ALTA RESISTÊNCIA DE 24 x 11 cm. REF. GAL OU SIMILAR.
- 7 GRANITO LIXADO.
- 8 PISO CERÂMICO, PLACAS 40 x 40 cm, BRANCO ACETINADO. REF. ELIANE OU SIMILAR.

RODAPE

- I RODAPÊ VINÍLICO BOLIADO TIPO HOSPITALAR, 107 x 30 mm DE ALTURA, EM NÍVEL, A SER EXECUTADO COM A PROPRIA MANTA, COM O MESMO ESPECIFICAÇÃO DO FABRICANTE. REF. TANKET TADGMO OU SIMILAR.
- II RODAPÊ VINÍLICO CONDUITO BOLIADO TIPO HOSPITALAR, 107 x 30 mm DE ALTURA, EM NÍVEL, A SER EXECUTADO COM A PROPRIA MANTA, COM O MESMO ESPECIFICAÇÃO DO FABRICANTE. REF. TANKET TADGMO OU SIMILAR.
- III RODAPÊ EM PORCELANATO BASTO MESA. REF. PISO 4, 10 x 10 cm DE ALTURA. REF. GAL OU SIMILAR.
- IV RODAPÊ EM GRANITO RESEPIRADO LISO SOBRE LAJE ARMADA.
- V RODAPÊ DE CERÂMICA EXTRUDIDA MESA. REF. PISO 6, 10 x 10 cm DE ALTURA. REF. GAL OU SIMILAR.
- VI RODAPÊ EM GRANITO LIXADO MESA. REF. PISO 7, 10 x 10 cm DE ALTURA. REF. GAL OU SIMILAR.
- VII RODAPÊ EM PORCELANATO BRILHANTE MESA. REF. PISO 3, 10 x 10 cm DE ALTURA. REF. ELIANE OU SIMILAR.
- VIII RODAPÊ EM CERÂMICO BRANCO ACETINADO 10 x 10 cm DE ALTURA. REF. ELIANE OU SIMILAR.

PAREDE

- A PINTURA LATEX ACRÍLICA, ACABAMENTO ACEITAVEL, LAVAVEL, LIXA HOSPITALAR PAREDES E TETO. REF. SHERWIN WILLIAMS OU SIMILAR.
- B REVESTIMENTO CERÂMICO ACETINADO 20 x 20 cm. REF. ELIANE OU SIMILAR.
- C PINTURA EPOXI HIGIENIZANTE, ACABAMENTO SEM BRILHO. REF. INTERPOLACIONAL TINTAS OU SIMILAR.
- D MASSA BARBATADA COM PINTURA ACRÍLICA, COR BRANCA.
- E LATEX ACRÍLICA, ACABAMENTO ACEITAVEL, LAVAVEL. REF. SHERWIN WILLIAMS OU SIMILAR.

TETO

- A FORRO REMOVÍVEL DE GESSO ACABADO REVESTIDO COM PELÍCULA DE PVC.
- B FORRO DE GESSO MOLDADO ACABADO COM PINTURA LATEX ACRÍLICA NA COR BRANCA.
- C PINTURA LATEX PVA SOBRE LAJE. REF. ALVINO OU SIMILAR.
- D FORRO ACUSTICO.

LEGENDA DE INDICADORES

- INDICADOR DE COMPONENTES DE MADEIRA
- INDICADOR DE COMPONENTES DE ALUMÍNIO OU FERRO
- INDICADOR DE BANDEJAS DE AÇO INOX, GRANITO E MADEIRA
- INDICADOR DE AMPLIAÇÃO DE ÁREAS MOLDIADAS
- INDICADOR DE NOTAS DE PROJETO
- INDICADOR DE PAVIMENTO E NÚMERO DE AMBIENTE

LEGENDA

- ALVENARIA A CONSTRUIR
- ALVENARIA T+L80
- PREVER ENCHIMENTO DO DRYWALL VERDE ATÉ O FORRO
- CERÂMICA T.2 X 7,5cm

LEGENDA DE NUMERAÇÃO DAS FOLHAS

SÉRIE 100 - IMPLANTAÇÃO E PLANTAS DE ALVENARIAS	SÉRIE 600 - MAPEAMENTO DE CAIXILHOS
SÉRIE 200 - PLANTAS DE LAYOUT	SÉRIE 700 - MAPEAMENTO DE BANDEJAS
SÉRIE 300 - PLANTAS DE PAVIMENTAÇÃO DO FORRO	SÉRIE 800 - MAPEAMENTO DE ÁREAS MOLDIADAS
SÉRIE 400 - PLANTAS DE PAVIMENTAÇÃO DE PISO	SÉRIE 900 - DETALHES GERAIS
SÉRIE 500 - CORTES E FACHADAS	

OBSERVAÇÕES GERAIS:

- Todos as medidas em metros exceto onde indicado;
- Antes da execução, conferir todas as medidas no local;
- Não tomar medidas em escada no planta;
- Todo interferência necessário em alvenaria existente deve ter as medidas confirmadas no local e autorizadas com as medidas fornecidas no projeto exceto quando houver necessidade de ajuste;
- Em caso de reformas, recipientes de lixo que sofreram danos causados pela intervenção, principalmente contêineres e pilares. Em cada caso, conferir o padrão existente no local;
- Demais especificações em Memorial Descritivo de Arquitetura.

Arquitetura	Nº	AMBIENTE
	1	REFETÓRIO
	2	DISTRIBUIÇÃO
	3	W.C. FEM. FEMININO
	4	W.C. FEM. MASCULINO
	5	LAVAGEM DE PANEJAS
	6	LAVAGEM DE BANDEJAS
	7	PREPARO DE LEGUMES
	8	COZINHA
	9	PREPARO DE CEREJAS
	10	PREPARO DE MASSAS
	11	DETALH
	12	DESELIJAM
	13	BANDEJAS MONTAGEM
	14	NUTRICIONISTA
	15	PREPARO DE CARNES
	16	CAMARA FRA
	17	DESENFESAS
	18	CAMARA FRA LIXO
	19	DML
	20	VESTIÁRIO FEMININO
	21	VESTIÁRIO MASCULINO
	22	LAVAGEM DE CARRINHOS
	23	ROUPA LIMP
	24	DISTRIBUIÇÃO
	25	NECROTÉRIO
	26	CONTROLE NECROTÉRIO
	27	CONTROLE NECROTÉRIO
	28	VESTIÁRIO PNE MASCULINO
	29	VESTIÁRIO PNE FEMININO
	30	VESTIÁRIO MASCULINO
	31	VESTIÁRIO MASCULINO
	32	ROUPA SUJA
	33	DOSE UNITARIA
	34	FARMACIOLÓGICA
	35	DISTRIBUIÇÃO
	36	ANTE CAMARA
	37	COPA
	38	DML
	39	FARMACIA
	40	CONTROLE E RECEBIMENTO
	41	CHEFIA
	42	DEPÓSITO DE EQUIPAMENTOS
	43	W.C. FEMININO
	44	W.C. MASCULINO
	45	DISTRIBUIÇÃO
	46	ALMOXARIFADO
	47	FROTA

REV.	DESCRIÇÃO	RESPONSÁVEL	DATA
12	ADEQUAÇÃO PISOS/PORTAS / JANELAS		AGO/2018
11	REVISÃO GERAL		ABRIL/2018
10	PISO ESCADAS		MAIO/2017
09	DESCIDAS DE ÁGUAS PLUVIAIS/JANELAS		DEZ/2016
08	REVISÃO		JAN/2015
07	RALOS/ INDICAÇÕES DE DESNÍVEL/ACESSO ENTRE BLOCOS		JAN/2015
06	ESPESURAS ALVENARIAS		DEZ/2014
05	LOCAÇÃO SHAFT NO VÃO DA ESCADA, E PONTOS PARA HIDRAULICA		NOV/2014
04	ESCALA EXTERNA PARA ATENDER NORMAS CORPO DE BOMBEIRO		OUT/2014
03	LOCAÇÃO NECROTÉRIO		OUT/2014
02	LOCAÇÃO DE 02 NOVOS PILARES		SET/2014
01	ALTERAÇÃO NO LAYOUT DOS VESTIÁRIOS		JUL/2014
00	EMISSÃO INICIAL		JUL/2014

PROJETO EXECUTIVO

Simétrica Engenharia Ltda.
R. São João, 18 - Centro
13060-000 - São João do Rio Preto - SP
Tel: (11) 3333-4477 / (11) 3333-4478
www.simetrica.com.br

arkhitekton ASSOCIADOS
Tel: (11) 3001-1111 / (11) 3001-1112
www.arkhitekton.com.br

Secretaria de Estado da Saúde
GOVERNO DO ESTADO
SAO PAULO

HOSPITAL DE BEBEDOURO
ÁGUA AMÉLIA BERNARDINO OUTRALE - BEBEDOURO - SP
BLOCO 02 - PLANTAS
BLOCO DE SERVIÇOS

PLANTA PAV. TÉRREO - ALVENARIA
H-000 FL-003
R. Dr. Eriberto Cordeiro de Aguiar, nº 188, 3º andar
São Paulo - SP - Cep: 05424-000
Tel: (11) 3066-8420 Fax: (11) 3066-8482
Arq. ADHEMAR DIZIOLI FERREDES
Proj. CAMILO CHINGOTTI

Arq. M. CRISTINA GOMES JOTTEN