



PLANTA CAIXILHOS

ESC. 1:50

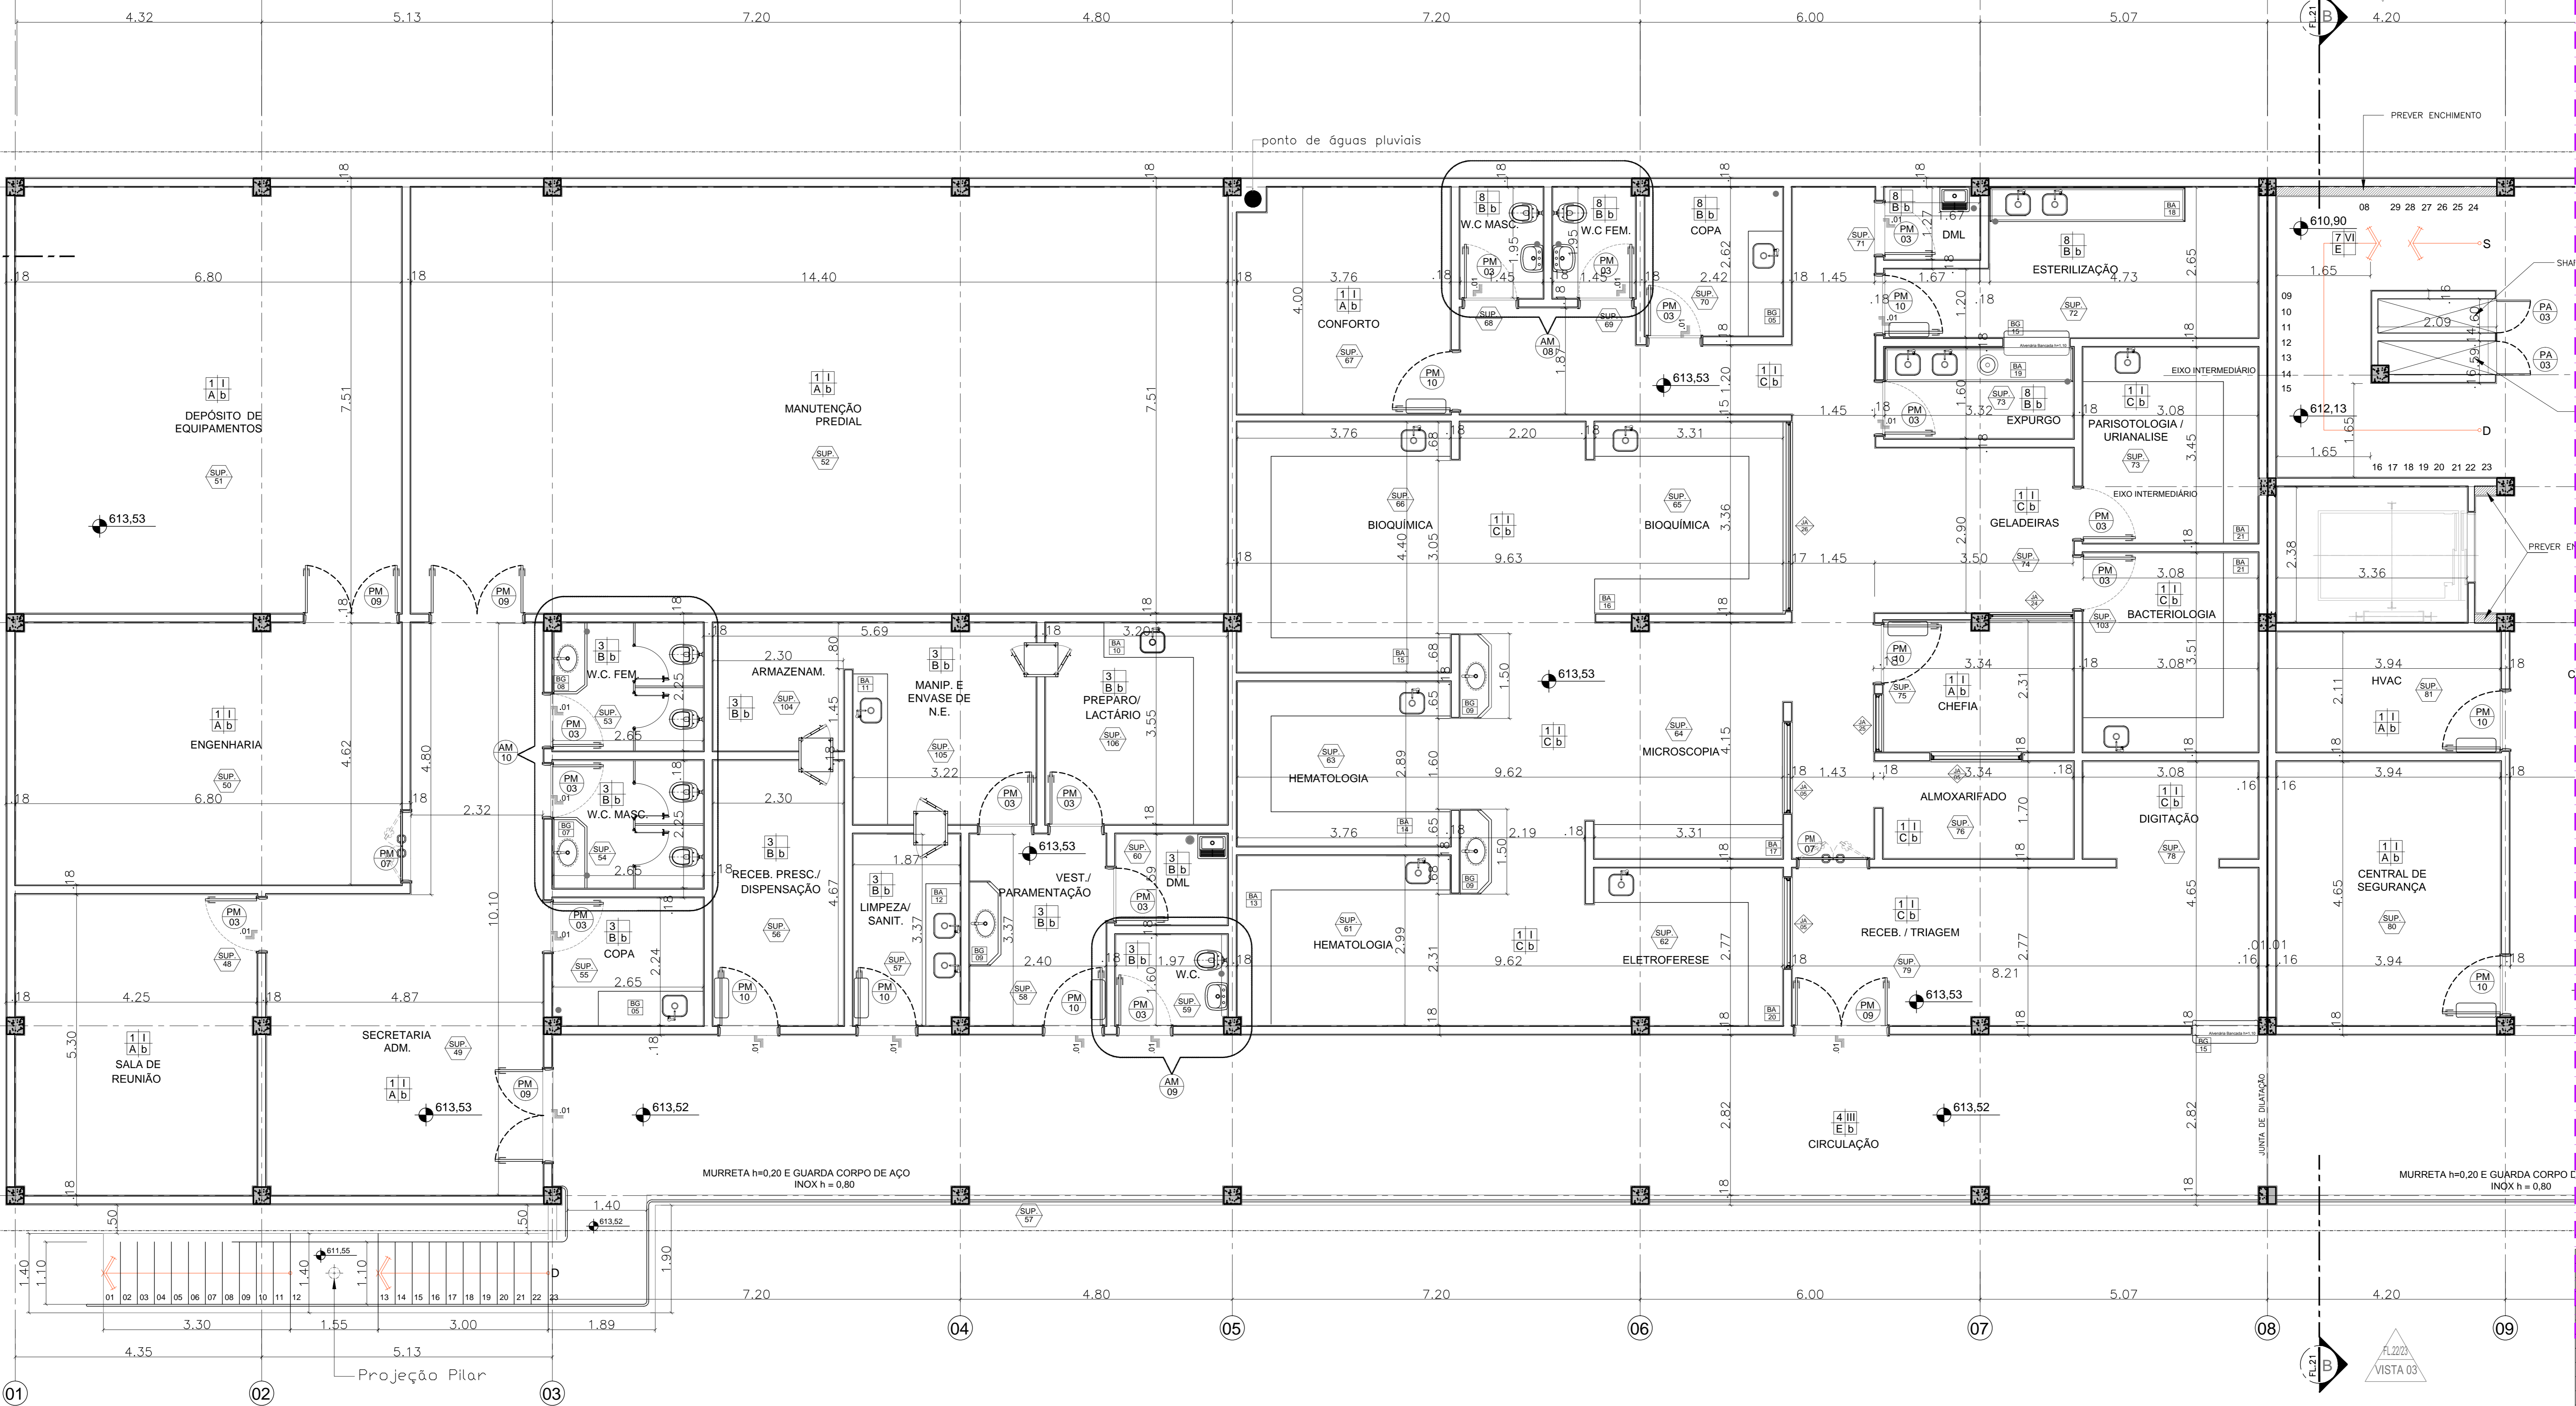

BLOCO 2 - PLANTA ALVENARIA PAVIMENTO SUPERIOR

ESC. 1:50

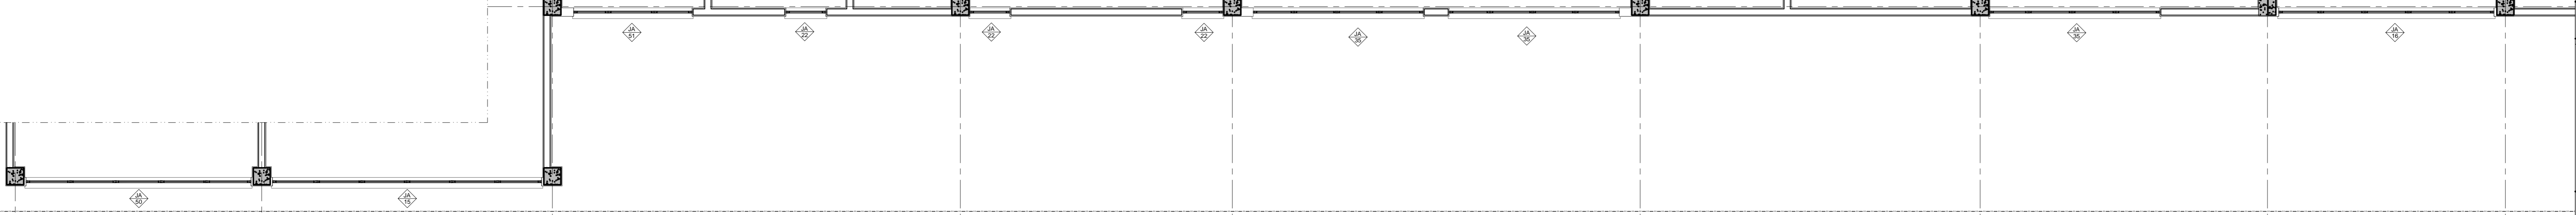

PLANTA CAIXILHOS

ESC. 1:50

- TABELA DE ACABAMENTOS**
- PISO**
- 1 MANTA VINÍLICA FLEXÍVEL COM ESPESURA DE 2MM PARA TRAFEGO INTENSO, JUNTAS TRATADAS COM SOLDA EPÓXI. REF. TARNETT FADENAC OU SIMILAR. (VER DESENHO DE PAVIMENTAÇÃO)
 - 2 MANTA VINÍLICA CONDUTIVA, ALTO TRAFEGO, FLEXÍVEL E HOMOGENEA, CONFORTIVA POR SUA TEMPERATURA AMBIENTAL, COMPACTA POR PRESSÃO VINÍLICA, SEM DE CARBONÍO E PARASITAS. ESPESURA DE 2MM. MODELO TORO EL NA COR VERDE. REF. 115 DA TARNETT FADENAC OU SIMILAR. (VER DESENHO DE PAVIMENTAÇÃO)
 - 3 PORCELANATO EM PLACA DE 40 X 40 CM ACABAMENTO BRILHANTE. REF. ELIANE OU SIMILAR.
 - 4 PORCELANATO EM PLACA DE 40 X 40 CM ACABAMENTO ANTI-DEBRANTE. REF. ELIANE OU SIMILAR.
 - 5 CIMENTADO DESEMPENHADO LISO SOBRE LAJE IMPERMEABILIZADA.
 - 6 PISO CERÂMICO ENLASCADO ALTA RESISTÊNCIA DE 30 X 15 CM. REF. GAL OU SIMILAR.
 - 7 GRANITO LASCADO.
 - 8 PISO CERÂMICO, PLACAS 40 X 40 CM, BRANCO ACETINADO. REF. ELIANE OU SIMILAR.
- RODAPE**
- 1 RODAPÊ VINÍLICO BOLEADO TIPO HOSPITALAR, 110 X 12 CM DE ALTURA, EM NÍVEL A SER EXECUTADO COM A PROFUNDIDADE COMFORME ESPECIFICAÇÃO DO FABRICANTE. REF. TARNETT FADENAC OU SIMILAR.
 - 2 RODAPÊ VINÍLICO CONDUTIVO BOLEADO TIPO HOSPITALAR, 110 X 12 CM DE ALTURA, EM NÍVEL A SER EXECUTADO COM A PROFUNDIDADE COMFORME ESPECIFICAÇÃO DO FABRICANTE. REF. TARNETT FADENAC OU SIMILAR.
 - 3 RODAPÊ EM PORCELANATO BRILHANTE SEMBA REF. PISO 3, 110 X 12 CM DE ALTURA. REF. ELIANE OU SIMILAR.
 - 4 RODAPÊ EM CIMENTADO DESEMPENHADO ACABO EM SOLADO.
 - 5 RODAPÊ DE CERÂMICA ENTREGADA SEMBA REF. PISO 6, 110 X 12 CM DE ALTURA. REF. GAL OU SIMILAR.
 - 6 RODAPÊ DE GRANITO LASCADO 30 X 15 CM.
 - 7 RODAPÊ EM PORCELANATO BRILHANTE SEMBA REF. PISO 3, 110 X 12 CM DE ALTURA. REF. ELIANE OU SIMILAR.
 - 8 RODAPÊ EM CIMENTADO DESEMPENHADO ACABO EM SOLADO.
- PAREDE**
- A PINTURA LATEX ACRÍLICA, ACABAMENTO ACETINADO/LAVÁVEL, LÍNEA HOSPITALAR PAREDES E TETO. REF. SHERWIN WILLIAMS OU SIMILAR.
 - B REVESTIMENTO CERÂMICO ACETINADO 25 X 33 CM. REF. ALME S&D. ELIANE.
 - C PINTURA EPÓXI HIGIENIZANTE, ACABAMENTO SEM BRILHO. REF. INTERNACIONAL TATAS OU SIMILAR.
 - D MASSA BARRADA COM PINTURA ACRÍLICA, COR BRANCA.
- TETO**
- A LATEX ACRÍLICA, ACABAMENTO NORMAL. REF. SHERWIN WILLIAMS OU SIMILAR.
 - B FORRO REMOVÍVEL DE GESSO ACARTONADO REVESTIDO COM PASTA DE PVC.
 - C FORRO DE GESSO MONOLÍTICO ACARTONADO COM PINTURA LATEX ACRÍLICA NA COR BRANCA.
 - D PINTURA LATEX PIA SOBRE LAJE. REF. SVAINE OU SIMILAR.
 - E FORRO ACARTONADO.
 - F INDICADOR DE PAVIMENTO E NÚMERO DE AMBIENTE.
- LEGENDA DE INDICADORES**
- INDICADOR DE COMPONENTES DE MADEIRA
- INDICADOR DE COMPONENTES DE ALUMÍNIO OU FERRO
- INDICADOR DE BANDEIRAS DE AÇO INOX, GRANITO E MADEIRA
- INDICADOR DE APLICAÇÃO DE ÁREAS MOLHADAS
- INDICADOR DE NOTAS DE PROJETO
- INDICADOR DE PAVIMENTO E NÚMERO DE AMBIENTE
- LEGENDA**
- ALVENARIA A CONTEÚRO
- ALVENARIA COM 11x30

LEGENDA DE NUMERAÇÃO DAS FOLHAS

SÉRIE 100 - IMPLANTACÃO E PLANTAS DE ALVENARIAS	SÉRIE 600 - MAPEAMENTO DE CAIXILHOS
SÉRIE 200 - PLANTAS DE LAYOUT	SÉRIE 700 - MAPEAMENTO DE BANDEIRAS
SÉRIE 300 - PLANTAS DE PAVIMENTAÇÃO DE FORRO	SÉRIE 800 - MAPEAMENTO DE ÁREAS MOLHADAS
SÉRIE 400 - PLANTAS DE PAVIMENTAÇÃO DE PISO	SÉRIE 900 - DETALHES GERAIS
SÉRIE 500 - cortes e fachadas	

- RECOMENDAÇÕES GERAIS**
- Todos os medidos em metros exceto onde indicado;
 - Antes de execução, conferir todos os medidos no local;
 - Não tomar medidas em escala na planta;
 - Toda interferência necessária em alvenaria existente deve ter os medidos confirmados no local e confrontados com os medidos fornecidos em projeto executivo podendo haver necessidade de ajustes;
 - Em caso de reformas, recuperar as áreas que sofreram danos causados pelo intemperismo. Principalmente pintura, pisos e paredes. Em caso disso, conferir o padrão existente no local;
 - Demais especificações em Memorial Descritivo de Arquitetura.

Nº	DESCRIÇÃO	AMBIENTE
48	SALA DE REUNIÃO	
49	SECRETARIA / ADM	
50	ENFERMARIA	
51	DEPÓSITO DE EQUIPAMENTOS	
52	MANUTENÇÃO PREDIAL	
53	W.C FEMININO	
54	W.C MASCULINO	
55	COPA	
56	RECEB. PRESC. / DISPENSAÇÃO	
57	LIMPEZA / SANIT.	
58	VESTIÁRIO / PARAMENTAÇÃO	
59	W.C	
60	DML	
61	EMATOLOGIA	
62	ELTROFERESE	
63	HEMATOLOGIA	
64	MICROSCOPIA	
65	BIOQUÍMICA	
66	BIOQUÍMICA	
67	CONFORTO	
68	W.C MASC	
69	W.C FEMININO	
70	COPA	
71	DML	
72	ESTERILIZAÇÃO	
73	EXPURGO	
74	GELADEIRAS	
75	CHEFIA	
76	ALMOXARIFADO	
77	BACTERIOLOGIA	
78	DIGITAÇÃO	
79	RECEBIMENTO / TRIAGEM	
80	CENTRAL DE SEGURANÇA	
81	HVAC	
82	SALA DE REUNIÕES 2	
83	RECEPÇÃO	
84	ESPERA	
85	RECURSOS HUMANOS	
86	COMPRA	
87	EMPENHADO ADM	
88	DML	
89	W.C FEMININO	
90	W.C PNE FEMININO	
91	W.C PNE MASCULINO	
92	W.C MASCULINO	
93	COPA	
94	SALA DE REUNIÕES 1	
95	SECRETARIA	
96	DIRETORIA ADM	
97	DIRETORIA ENFERMAGEM	
98	DIRETORIA CLÍNICA	
99	DIRETORIA TÉCNICA	
100	FATURAMENTO	
101	FINANCEIRO	
102	ÁREA LIVRE	
103	BACTERIOLOGIA	
104	ARMAZENAMENTO	
105	MANIP. E ENVASE DE N.E.	
106	PREPARO/LACTÁRIO	

Nº	DESCRIÇÃO	RESPONSÁVEL	DATA
13	ADEQUAÇÃO PISOS/PORTAS/JANELAS		AGO/2018
12	REVISÃO GERAL		ABRIL/2018
11	PISO ESCADA		MAI/2017
10	PISO ESCADA		MAI/2017
09	DESCRIÇÃO DE ÁGUAS PLUVIAIS/JANELAS		DEZ/2016
08	JANELAS 12		FEV/2016
07	RALOS/INDICAÇÃO DE DESNÍVEIS / ÁREA MOLHADA 07		JAN/2015
06	ESPESURA ALVENARIAS		DEZ/2014
05	LOCAÇÃO SHIFTS/ÃO DA ESCADA		NOV/2014
04	ESCALADA EXTERNA PARA ATENDER NORMAS CORPO DE BOMBEIRO		OUT/2014
03	ADEQUAÇÃO NO LAYOUT DO LACTÁRIO E NUTRIÇÃO PARENTERAL		OUT/2014
02	LOCAÇÃO DE 02 NOVOS PILARES		SET/2014
01	ALTERAÇÃO NO LAYOUT DO SETOR ADMINISTRATIVO		JUL/2014
00	EMISSÃO INICIAL		JUL/2014

PROJETO EXECUTIVO

Simétrica Engenharia Ltda.

arkhitekton ASSOCIADOS

Secretaria de Estado da Saúde

HOSPITAL DE BEBEDOURO

BLOCO 02 - PLANTAS DE EDIFICAÇÕES

PLANTA PAV. SUPERIOR - ALVENARIA

H=000 FL=004

AGO/2018

Arq. ADHEMAR DIZIOLI FERNADES

Arq. M. CRISTINA GOMES JOTTEN