


Nº	AMBIENTE
1	REFEITÓRIO
2	DISTRIBUIÇÃO
3	W.C PNE FEMININO
4	W.C PNE MASCULINO
5	LAVAGEM DE BANDEJAS
6	LAVAGEM DE BANDEJAS
7	PREPARO DE LEGUMES
8	COCCAO
9	PREPARO DE CEREAIS
10	PREPARO DE MASSAS
11	DIETAS
12	DESJEJUM
13	BANDEJAS MONTAGEM
14	NUTRICIONISTA
15	PREPARO DE CARNES
16	CAMARA FRIA
17	DESPENSAS
18	CAMARA FRIA LDO
19	DML
20	VESTIÁRIO FEMININO
21	VESTIÁRIO MASCULINO
22	LAVAGEM DE CARRINHOS
23	ROUPA LIMPAA
24	DISTRIBUIÇÃO
25	NECROTÓRIO
26	CONTROLE E NECROTÓRIO
27	CONTROLE NECROTÓRIO
28	VESTIÁRIO PNE MASCULINO
29	VESTIÁRIO PNE FEMININO
30	VESTIÁRIO FEMININO
31	VESTIÁRIO MASCULINO
32	ROUPA SUJA
33	DOSE UNITARIA
34	FARMACEUTICA
35	FARMACEUTICA
36	ANTE CAMARA
37	COPA
38	DML
39	FARMACIA
40	CONTROLE E RECEBIMENTO
41	CHEFIA
42	DEPOSITO DE EQUIPAMENTOS
43	W.C FEMININI
44	W.C MASCULINO
45	DISTRIBUIÇÃO
46	ALMOXARIFADO
47	FROTA

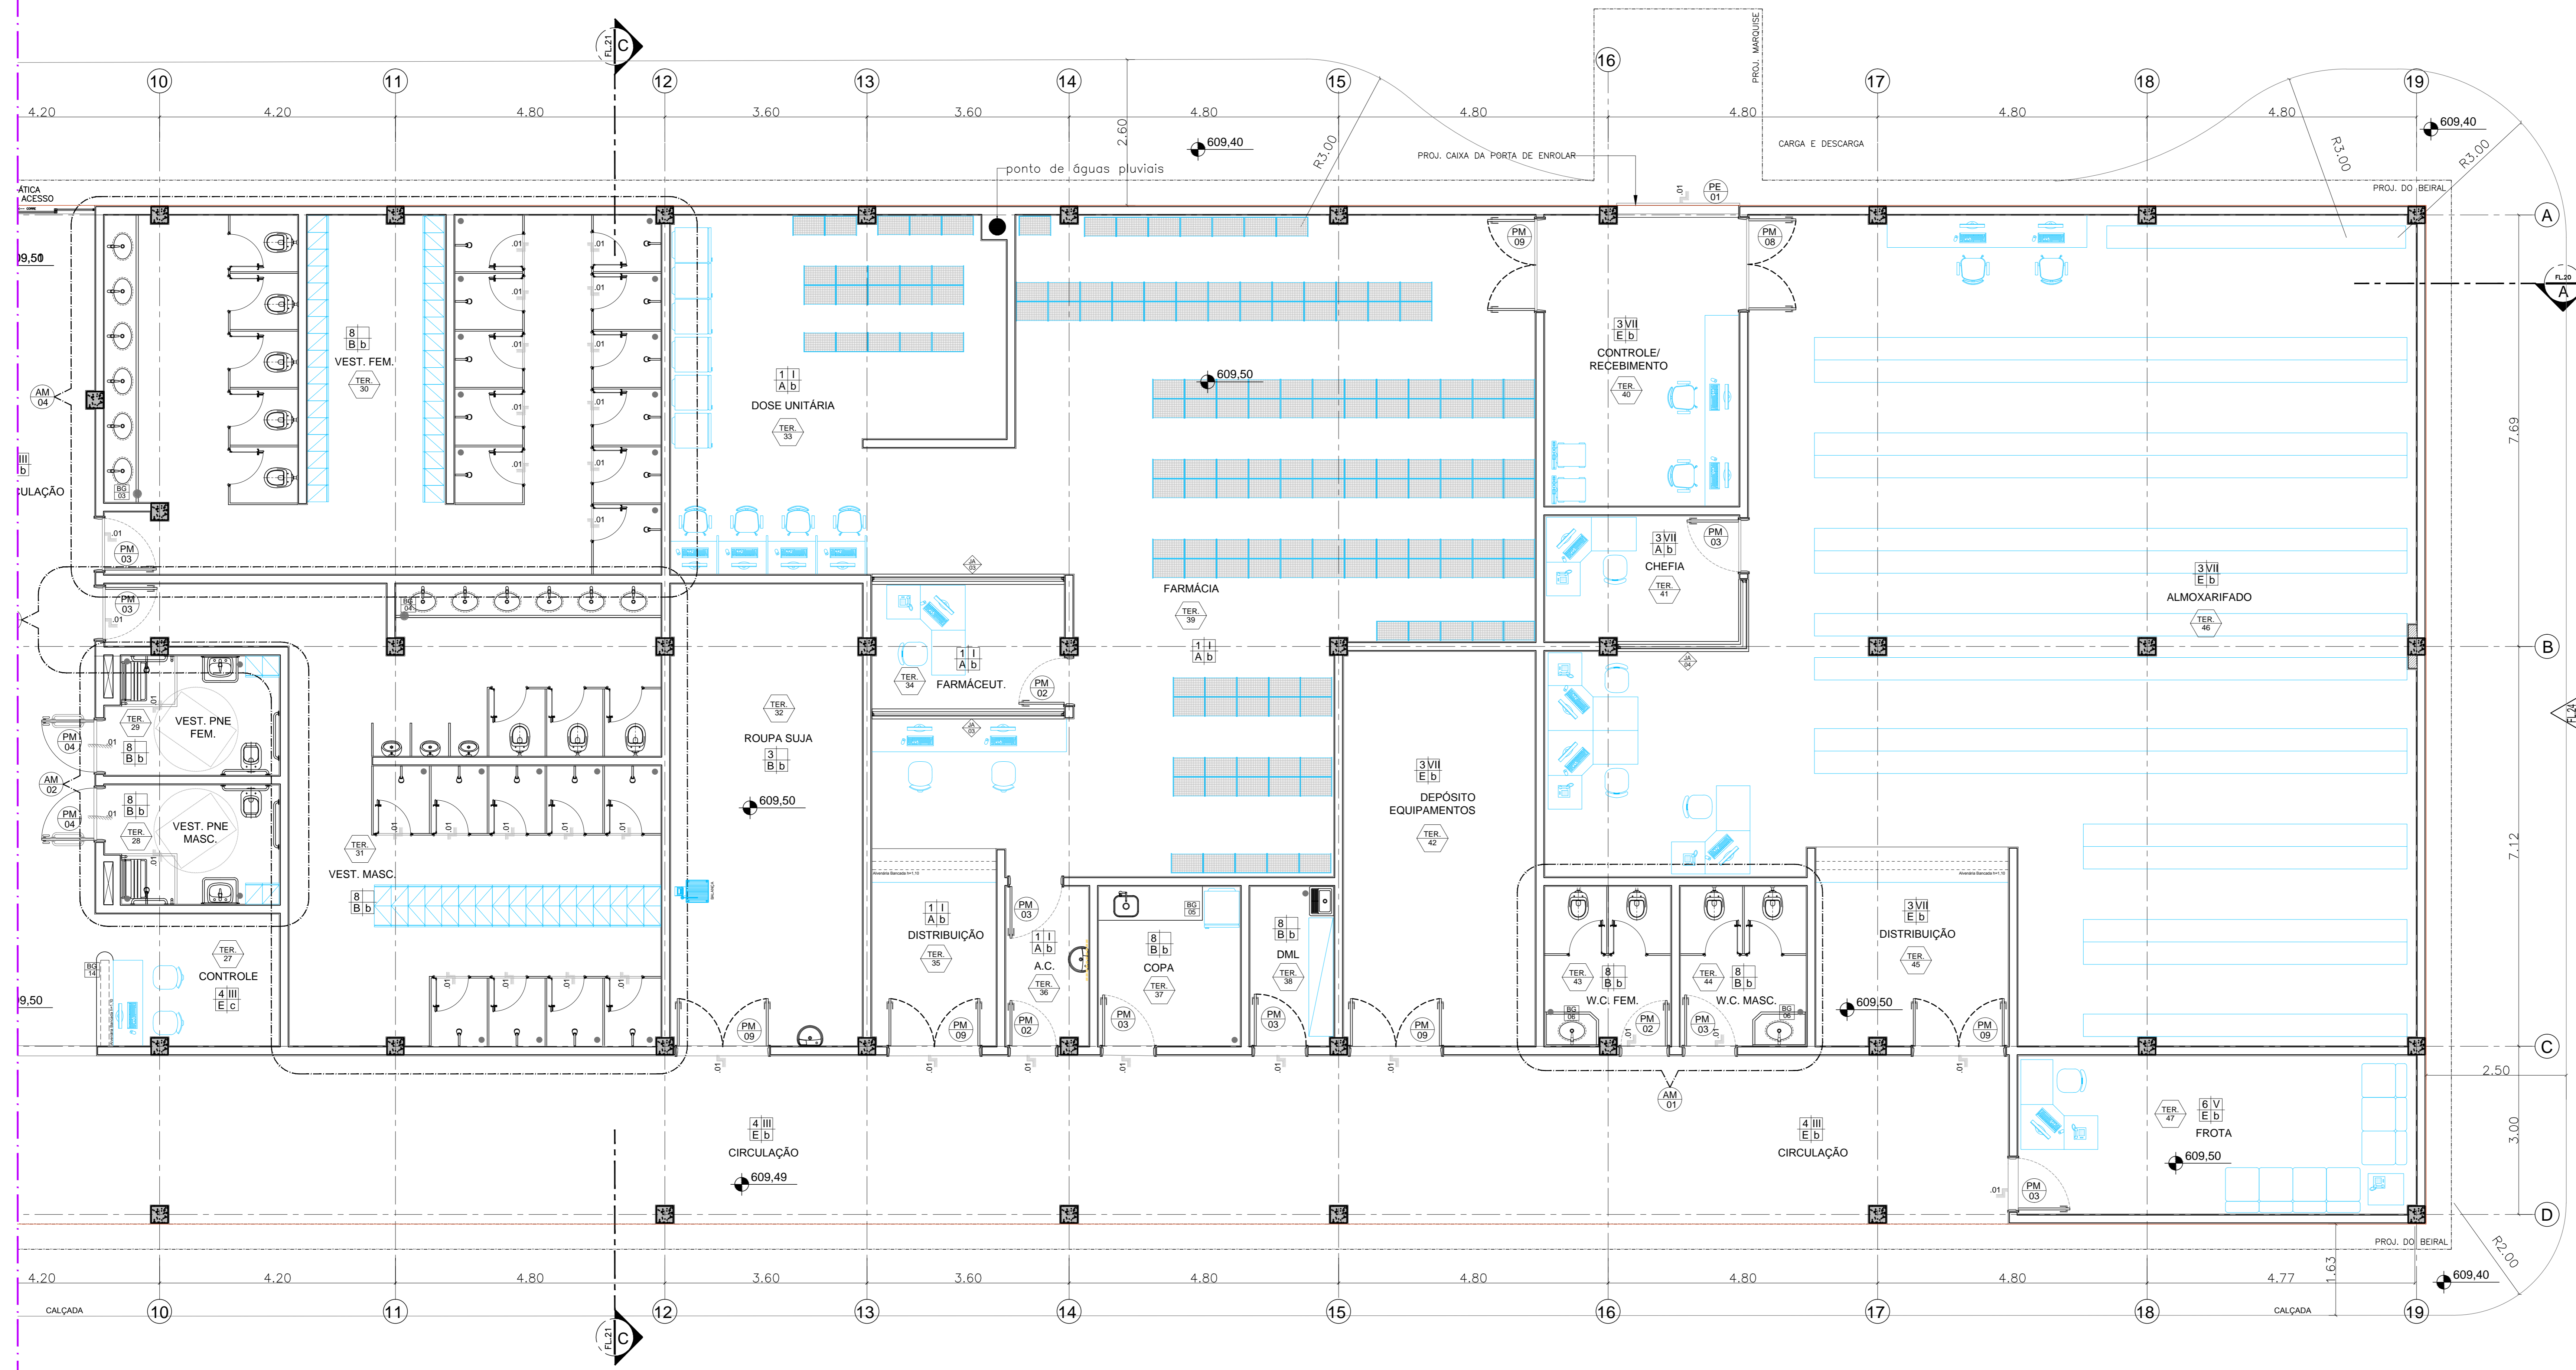

BLOCO 2 - PLANTA LAYOUT PAVIMENTO TÉRREO
ESC 1:50

TABELA DE ACABAMENTOS

PISO

- MANTA VINÍLICA FLEXÍVEL COM ESPESURA DE 2,0MM. P/MA TRAFEGO INTIMO. JUNTAS TRATADAS COM SOLDA EM PVC. REF. TAPETTI FARMAC. OU SIMILAR. VER ESPECIM. DE PAGINAÇÃO DE PISO.
- MANTA VINÍLICA CONDUTIVA. ALTO TRAFEGO. FLEXÍVEL E HOMOGÊNEA. CONECTADA POR LIXA TERMOELÁSTICA. HOMOGENEA CONDUTIVA POR RESINA VINÍLICA. FIBRAS DE CARBONO E FIBRAS DE POLIPROPILENO. ESPESURA DE 2,0MM. MODELO TORO E L. NA COR VERDE. REF. T15 DA TAPETTI FARMAC. OU SIMILAR. (VER ESPECIM. DE PAGINAÇÃO).
- PORCELANATO EM PLACAS DE 60 X 60 CM ACABAMENTO BRANCO. REF. ELIANE OU SIMILAR.
- PORCELANATO EM PLACAS DE 60 X 60 CM ACABAMENTO ANTI-DEBRIFANTE. REF. ELIANE OU SIMILAR.
- ORIENTADO DESMONTAVEL LIGADO SOBRE LAJE IMPERMEABILIZADA.
- PISO CERÂMICO ENTREGADO NA RESISTENCIA DE 20 X 30 CM. REF. GAL. OU SIMILAR.
- GRANITO LAVIADO
- PISO CERÂMICO. PLACAS 60 X 60 CM BRANCO ACETINADO. REF. ELIANE OU SIMILAR.

RODAPÊ

- RODAPÊ VINÍLICO BOLEADO TIPO HOSPITALAR. 147,0 CM DE ALTURA. EM NÍVEL. A SER EXECUTADO COM A PRÓPRIA MANTA. CONFORME ESPECIFICAÇÃO DO FABRICANTE. REF. TAPETTI FARMAC. OU SIMILAR.
- RODAPÊ VINÍLICO CONDUTIVO BOLEADO TIPO HOSPITALAR. 147,0 CM DE ALTURA. EM NÍVEL. A SER EXECUTADO COM A PRÓPRIA MANTA. CONFORME ESPECIFICAÇÃO DO FABRICANTE. REF. TAPETTI FARMAC. OU SIMILAR.
- RODAPÊ EM PORCELANATO BRANCO. REF. PISO. 147,0 CM DE ALTURA. REF. ELIANE OU SIMILAR.
- RODAPÊ EM GRANITO DESMONTAVEL. ACABAMENTO BRANCO. REF. ELIANE OU SIMILAR.
- RODAPÊ EM CERÂMICA EXTENDIDA. MESA 80 CM. PISO. 6 CM DE ALTURA. REF. GAL. OU SIMILAR.
- RODAPÊ EM GRANITO LAVIADO 147,0 CM.
- RODAPÊ EM PORCELANATO BRANCO. REF. PISO. 147,0 CM DE ALTURA. REF. ELIANE OU SIMILAR.
- RODAPÊ CERÂMICO BRANCO ACETINADO. 147,0 CM DE ALTURA. REF. ELIANE OU SIMILAR.

PAREDE

- A: PINTURA LATEX ACRILICA. ACABAMENTO ACETINADO LAVAVEL. LINA HOSPITALAR PAREDES E TETO. REF. SHERWIN WILLIAMS OU SIMILAR.
 - B: REVESTIMENTO CERÂMICO ACETINADO 25 X 35 CM. REF. DUNE SAND - ELIANE.
 - C: PINTURA LATEX ACRILICA. ACABAMENTO SEM BRILHO. REF. INTERNATIONAL. TINTAS OU SIMILAR.
 - D: MASSA BARBANTEA COM PINTURA ACRILICA. COR BRANCA.
 - E: LATEX ACRILICA. ACABAMENTO NORMAL. REF. SHERWIN WILLIAMS OU SIMILAR.
- TETO**
- A: FORRO REMOVÍVEL DE GESSO ACARTONADO REVESTIDO O PÉLIGULA DE PVC.
 - B: FORRO DE GESSO MONOLÍTICO ACARTONADO COM PINTURA LATEX ACRILICA NA COR BRANCA.
 - C: PINTURA LATEX PVA SOBRE LAJE. REF. SUVINE. OU SIMILAR.
 - D: FORRO ACARTONADO.

LEGENDA DE INDICADORES

- INDICADOR DE COMPONENTES DE MADEIRA
- INDICADOR DE COMPONENTES DE ALUMINIO OU FERRO
- IND. DE BANDEJAS DE AÇO INOX. GRANITO E MADEIRA
- INDICADOR DE AMPLIACAO DE AREAS MOLHADAS
- INDICADOR DE NOTAS DE PROJETO
- INDICADOR DE COMPONENTES DE FERRO
- CERÂMICA 7 X 7 3mm

LEGENDA DE NUMERAÇÃO DAS FOLHAS

SÉRIE 100 - IMPLANTACAO E PLANTAS DE ALVENARIAS	SÉRIE 600 - MAPEAMENTO DE CANALHOS
SÉRIE 200 - PLANTAS DE LAYOUT	SÉRIE 700 - MAPEAMENTO DE BANDEJAS
SÉRIE 300 - PLANTAS DE PAGINAÇÃO DE FORRO	SÉRIE 800 - MAPEAMENTO DE AREAS MOLHADAS
SÉRIE 400 - PLANTAS DE PAGINAÇÃO DE PISO	SÉRIE 900 - DETALHES GERAIS
SÉRIE 500 - CORTES E FACHADAS	

OBSERVAÇÕES GERAIS:

- Todas as medidas em metros exceto onde indicado;
- Antes da execução, conferir todos as medidas no local;
- Não tomar medidas necessárias em alvenaria existente deve ter as medidas confirmadas no local e confrontadas com as medidas fornecidas em projeto executivo podendo haver necessidade de ajustes;
- Em caso de reformas, recuperar as áreas que sofreram danos causados pela intervenção. Principalmente pintura, pisos e jardins. Em todo caso, conferir o padrão existente no local;
- Demais especificações em Memorial Descritivo de Arquitetura.

REV.	DESCRIÇÃO	RESPONSÁVEL	DATA
12	ADEQUAÇÃO PISOS/PORTAS		AGO/2018
11	ADICIONAÇÕES		MAIO/2018
10	REVISÃO GERAL		ABRIL/2018
09	PISO ESCADA		MAI/2017
08	DESDAS DE ÁGUAS PLUVIAIS/JANELAS		DEZ/2016
07	RALDZ/ INDICAÇÕES DE DESENH.		JAN/2015
06	REVISÃO ESPECIFICA ALVENARIAS		DEZ/2014
05	LOCAÇÃO SHAFT NO VÃO DA ESCADA, E PONTOS PARA HIDRAULICA		NOV/2014
04	ESCALA EXTERNA PARA ATENDER NORMAS CORPO DE BOMBEIRO		OUT/2014
03	LOCAÇÃO NECROTÓRIO		SET/2014
02	LOCAÇÃO DE OZ NOVOS PILARES		JUL/2014
01	ALTERAÇÃO NO LAYOUT DOS VESTIÁRIOS		JUL/2014
00	EMISSIONAL INICIAL		JUL/2014
REV.	DESCRIÇÃO	RESPONSÁVEL	DATA

PROJETO EXECUTIVO

construção:

Simétrica Engenharia Ltda
R. João Antonio de Moraes, 18 - Centro
13060-000 - São Paulo - SP
Tel: (11) 3056-8420 Fax: (11) 3056-8482

Arquiteton
Associação de Arquitetos
R. São João, 111 - Centro
13060-000 - São Paulo - SP
Tel: (11) 3056-8420 Fax: (11) 3056-8482

Secretaria de Estado da Saúde

HOSPITAL DE BEBEDOURO

AVENIDA AMÉLIA BERNARDINO OUTRALE - BEBEDOURO - SP

BLOCO 02 - PLANTAS

BLOCO DE SERVIÇOS

PLANTA PAV. TÉRREO - LAYOUT

H=000 FL=010

1:50 X20/2018

Proj. H-000_TERREO_EXE_ARG_000_REV12-000

Arq. ADHEMAR DIZIOLI FERNANDES

Arq. M. CRISTINA GOMES JOTTEN

Eng. CAMILO CHINGOTTI