


PLANTA
ESCALA 1:1000

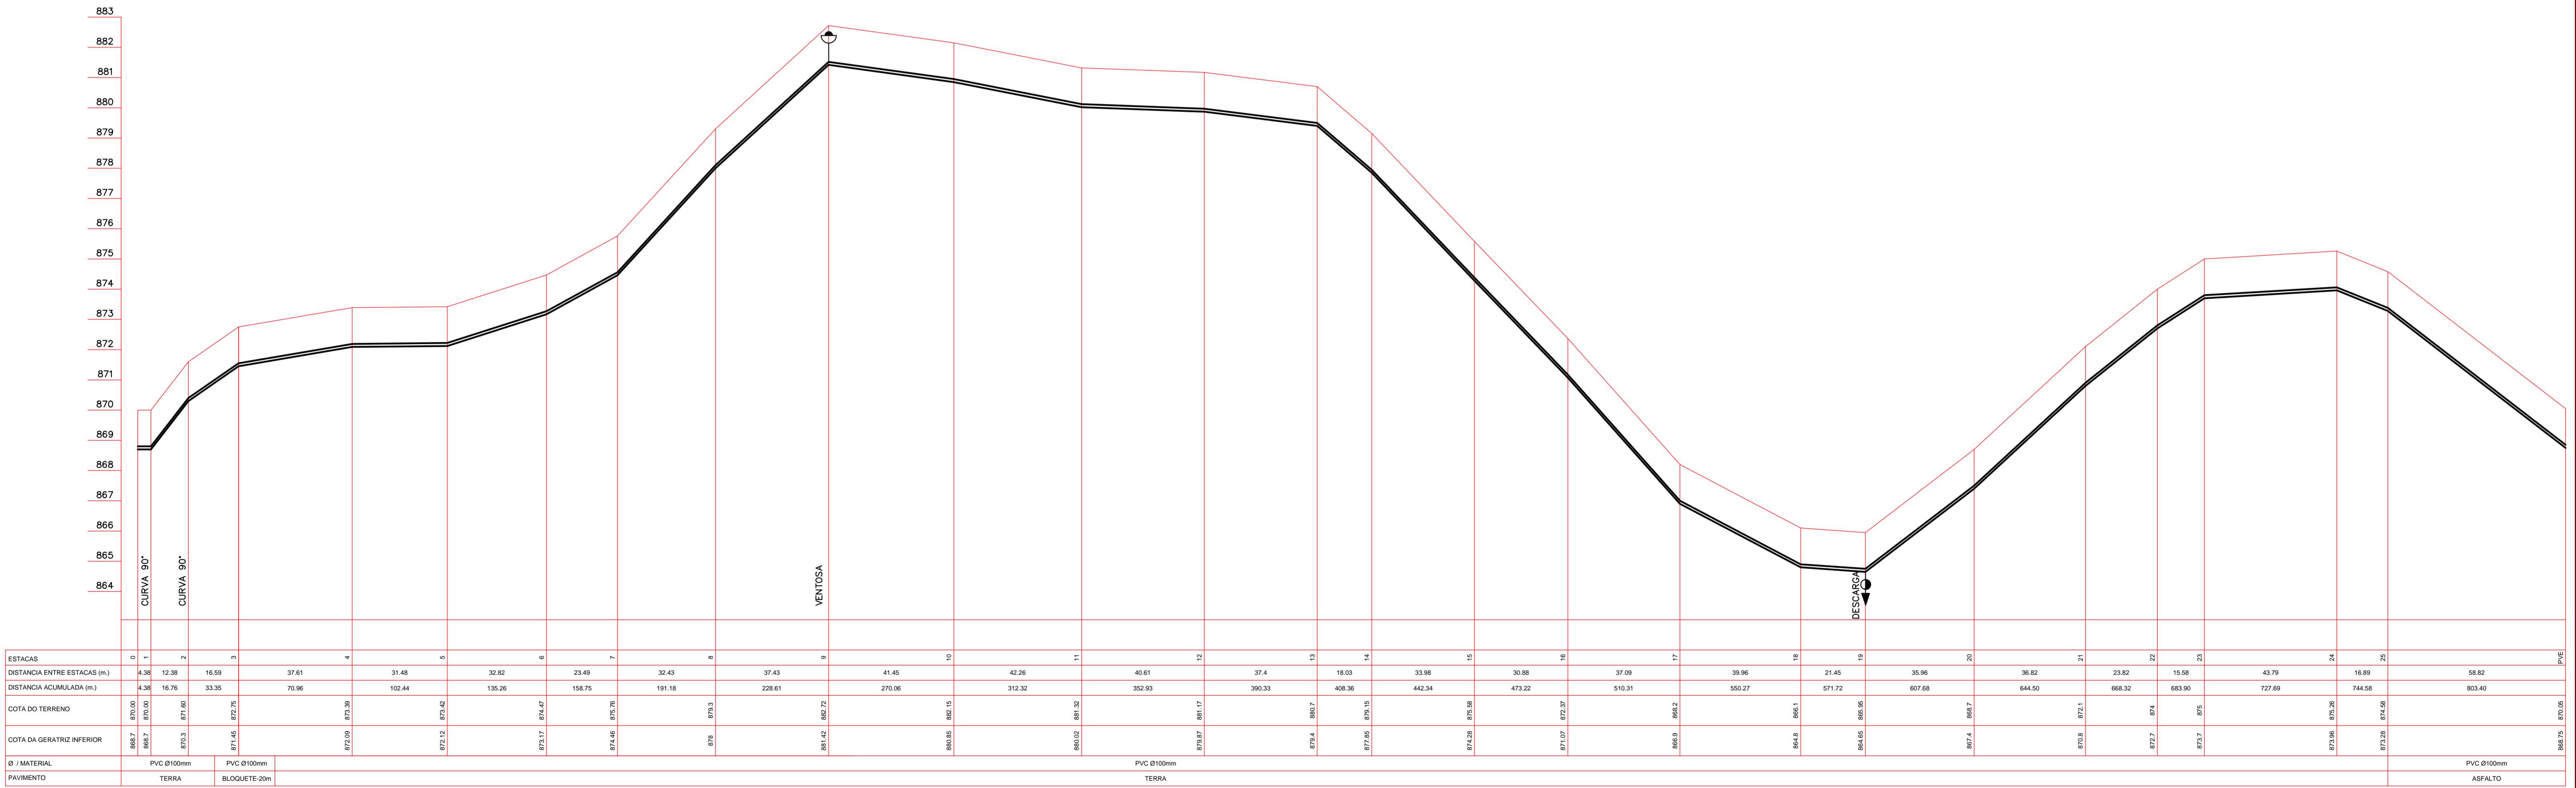

PERFIL
ESCALA H=1:1000 V=1:100

ESTACAS	0	1	2	3	4	5	6	7	8	9	10	11	12	13	14	15	16	17	18	19	20	21	22	23	24	25	PVE
DISTANCIA ENTRE ESTACAS (m.)	4.38	12.38	16.59	37.61	31.48	32.82	23.49	32.43	37.43	41.45	42.26	40.61	37.4	18.03	33.98	30.88	37.09	39.96	21.45	35.96	36.82	23.82	15.58	43.79	16.89	58.82	
DISTANCIA ACUMULADA (m.)	4.38	16.76	33.35	70.96	102.44	135.26	158.75	191.18	228.61	270.06	312.32	352.93	390.33	408.36	442.34	473.22	510.31	550.27	571.72	607.68	644.50	668.32	683.90	727.69	744.58	803.40	
Ø / MATERIAL	PVC Ø100mm		PVC Ø100mm		PVC Ø100mm																				PVC Ø100mm		
PAVIMENTO	TERRA		BLOQUETE 20m		TERRA																				ASFALTO		

PENAS P/ IMPRESSÃO			
COR	ESP.	PENA	OBS.
1	0.2	1	
2	0.4	2	
3	0.8	3	
4	0.2	4	
5	0.4	5	
6	0.6	6	
7	0.2	7	
8	0.2	8	
9	0.2	9	
10	0.2	10	

REVISÃO				N°	DATA	DESCRIÇÃO
COR	ESP.	PENA	OBS.	DESENHISTA	PROJETISTA	APROVADO POR

DESENHOS DE REFERÊNCIA	

NOTAS

- DIMENSÕES EM METROS, EXCETO ONDE INDICADO.
- DURANTE AS OBRAS DEVERÃO SER VERIFICADAS AS INTERFERÊNCIAS, CONSTANTES OU NÃO DESTE PROJETO.
- AS CURVAS DEVERÃO SER ANCORADAS, CONFORME PADRÃO SABESP.

EXECUTADO POR
DIRETORIA DE SISTEMAS REGIONAIS - R
UNIDADE DE NEGÓCIO DO MÉDIO TIETÊ - RM
DEPTO. DE GESTÃO E DESENVOLV. OPERACIONAL - RMO

DES.: ROGÉRIO BALDI
PROJ.: ENGº ANDRÉ
APROVADO POR: ENGº FÁBIO H. DE MOURA BIZ
ASS.: CREA: 5.060.124.670

SISTEMA DE ESGOTO SANITÁRIO
E.E.E. AME - LINHA DE RECALQUE
HIDRÁULICA
PLANTA E PERFIL

ÁREA PROJ.: BOTUCATU
SUB-ÁREA PROJ.: AME - AMBULATÓRIO DE ESPECIALIDADES MÉDICAS

Nº: RMO 01.868
REV.: FL.: 1/1
Nº. CONTRATADA
ESCALA: INDICADA