


1B

ELEVAÇÃO 01
ESC 1:50

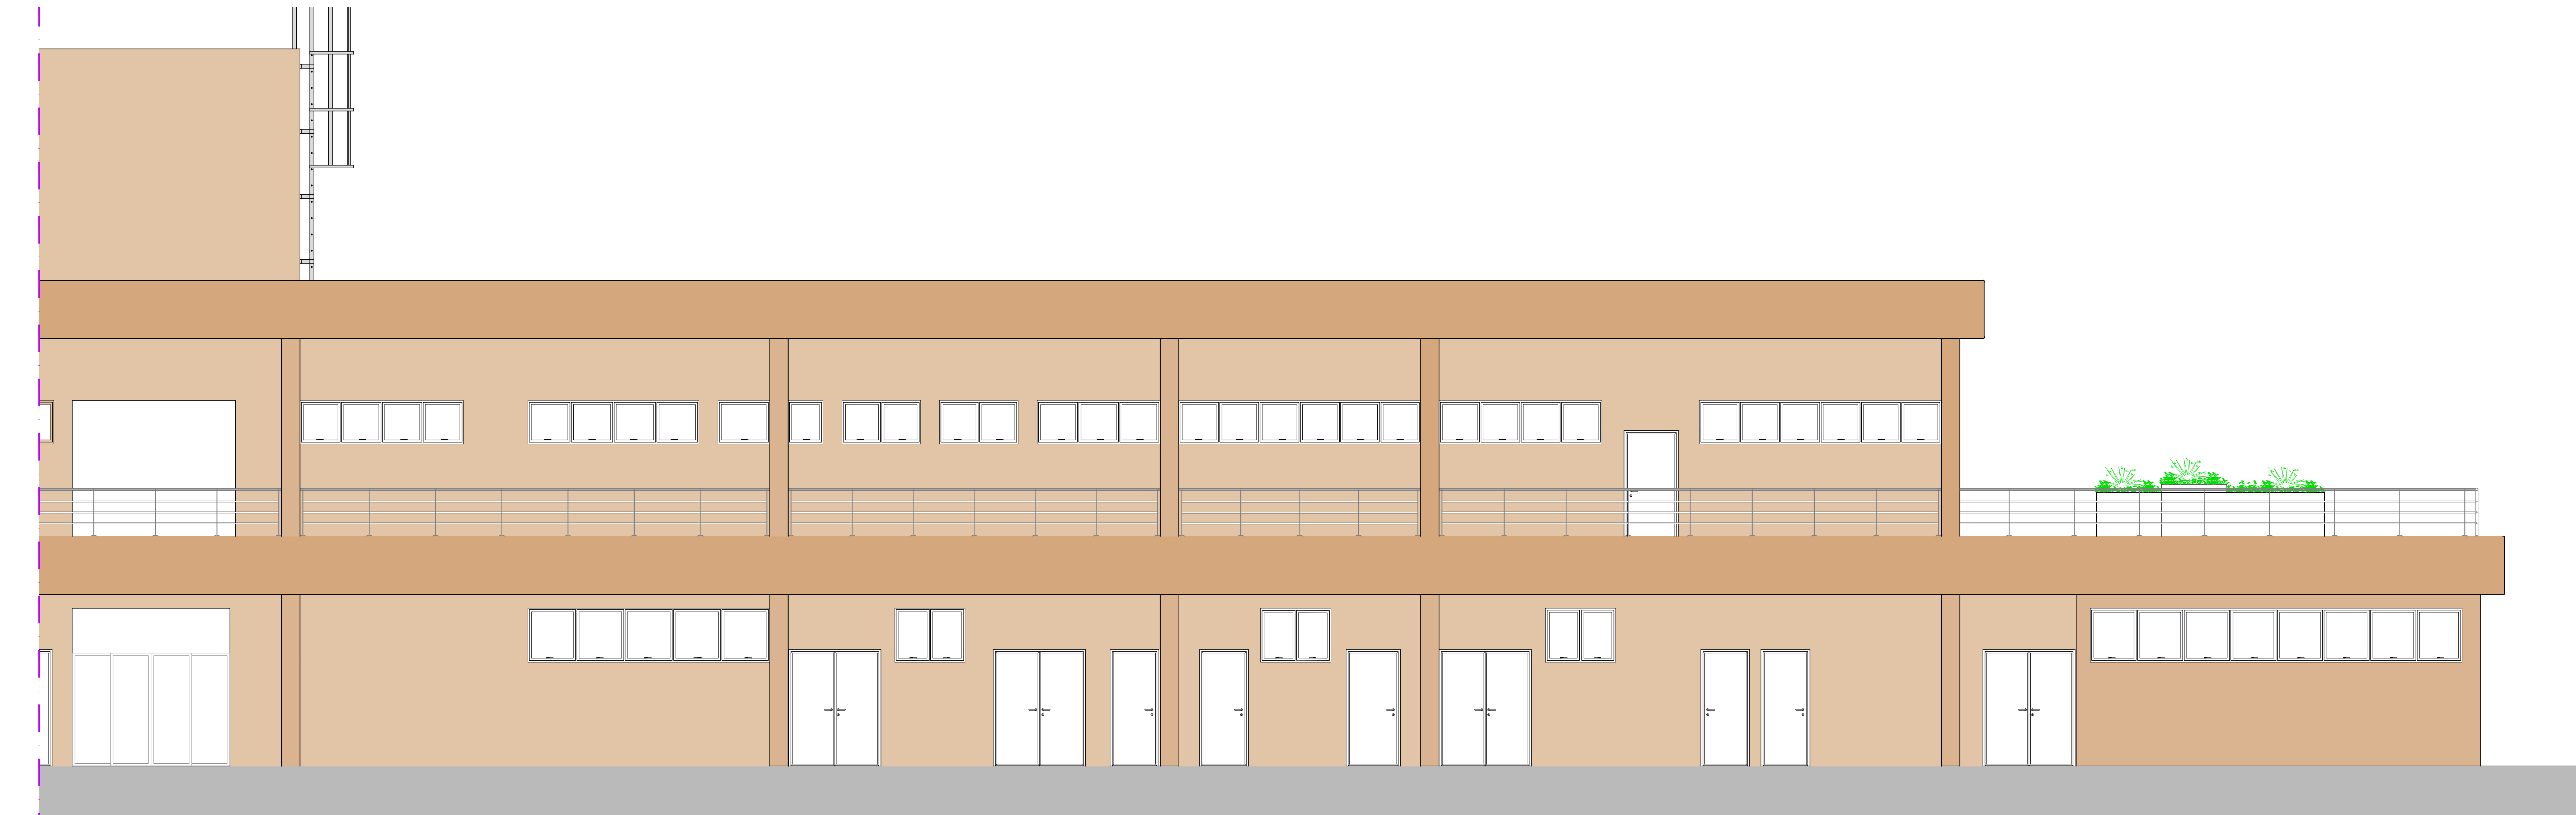

1B

ELEVAÇÃO 03
ESC 1:50

06	REVISÃO COBERTURA	ABRIL/2
05	REVISÃO GERAL	OUT/2
04	REVISÃO GERAL	OUT/2
03	REVISÃO GERAL	OUT/2
02	REVISÃO GERAL	OUT/2
01	ESCALA EXTERNA PARA ATENDER NORMAS CORPO DE BOMBEIRO	OUT/2
00	EMISSÃO INICIAL	JUL/2
REV.	DESCRIÇÃO	RESPONSÁVEL DAT.

PROJETO EXECUTIVO

Simétrica Engenharia Ltda.
R. JARDIM ARAÚJO, 18 - JARDIM
SÃO PAULO - SP - 05508-000
Tel: (11) 3011-4422 Fax: (11) 3011-4423
www.simetrica.com.br

arkhitekton ASSOCIADOS
R. JARDIM ARAÚJO, 18 - JARDIM
SÃO PAULO - SP - 05508-000
Tel: (11) 3011-4422 Fax: (11) 3011-4423
www.arkhitekton.com.br

GOVERNO DO ESTADO
SÃO PAULO

Secretaria de Estado da Saúde

HOSPITAL DE BEBEDOURO
RUA AMÉLIA BERNARDINO OUTRALE - BEBEDOURO - SP

GRUPO TÉCNICO DE EDIFICAÇÕES
ELEVACIONES 01 E 03 - B

H-000 FL-026

1:50 ABRIL/2018

Arq. ADHEMAR DIZIOLI FERNANDES
Arq. M. CRISTINA GOMES JOTTE
Arq. CAMILO CHINGOITE