


ELEVAÇÃO 02
ESC 1:50

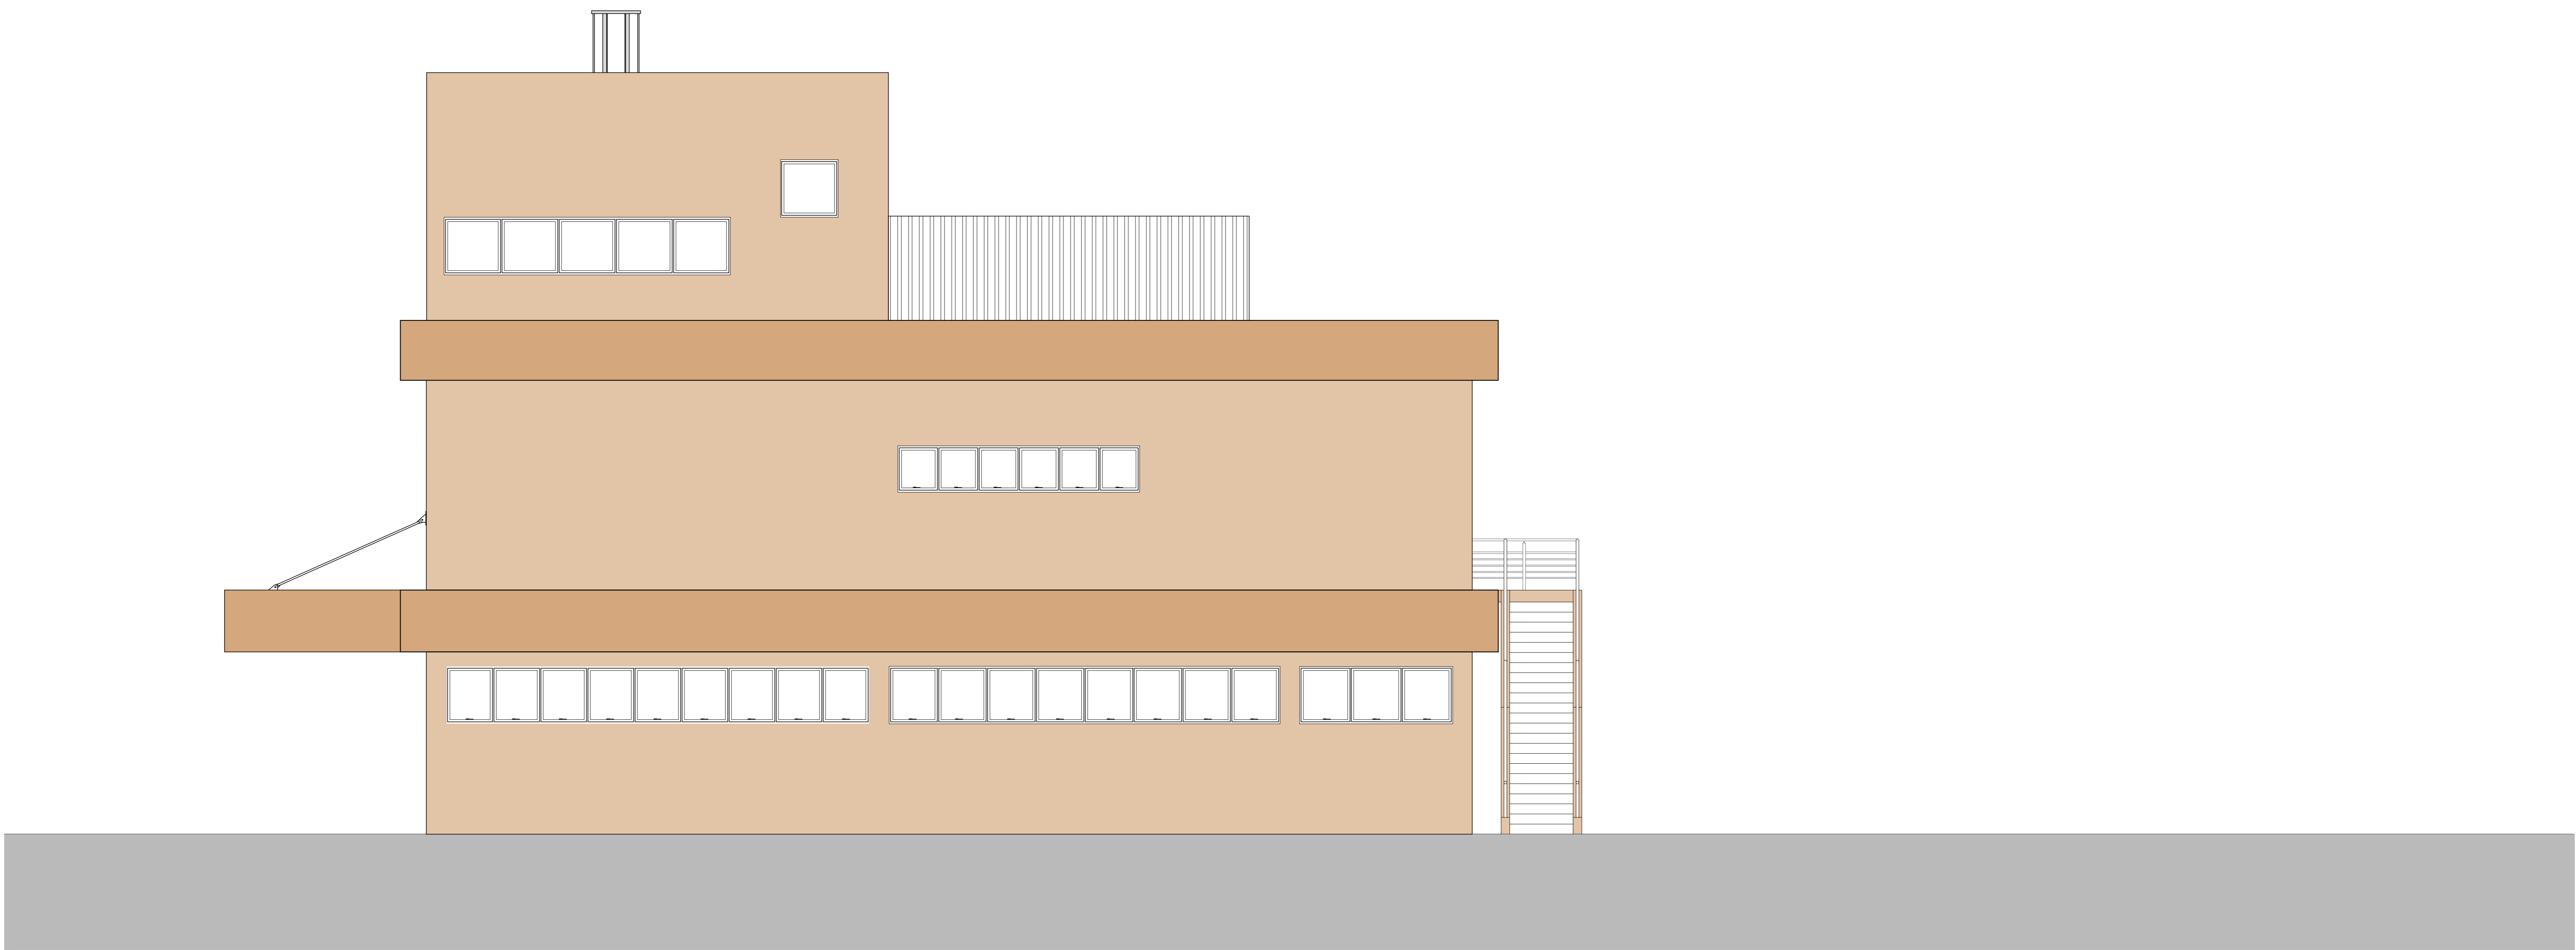

ELEVAÇÃO 04
ESC 1:50

06	REVISÃO COBERTURA		ABRIL/2018
05	REVISÃO GERAL		OUT/17
04	REVISÃO GERAL		OUT/17
03	REVISÃO GERAL		OUT/17
02	REVISÃO GERAL		OUT/17
01	ESCALA EXTERNA PARA ATENDER NORMAS CORPO DE BOMBEIRO		OUT/17
00	EMISSÃO INICIAL		JUL/17
REV.	DESCRIÇÃO	RESPONSÁVEL	DAT.

PROJETO EXECUTIVO

Secretaria de Estado da Saúde
GOVERNO DO ESTADO SÃO PAULO
HOSPITAL DE BEBEDOURO
GRUPO TÉCNICO DE EDIFICAÇÕES
ÁREA AMÉLIA BERNARDINO OUTRALE - BEBEDOURO - SP
BLOCO 02 - ELEVAÇÕES
BLOCO DE SERVIÇOS
ELEVAÇÕES 02 E 04
H-000 **FL-027**
 Av. Dr. Enes Corrêa de Aguiar, nº 156, 3º andar
 São Paulo-SP Cep: 05423-000
 Tel: (11)3066-8420 Fax: (11)3066-8482
 Arq. ADHEMAR DIZIOLI FERNANDES Arq. M. CRISTINA GOMES JOTTE
 Eng. CAMILO CHINGOITE