


CORTE BB

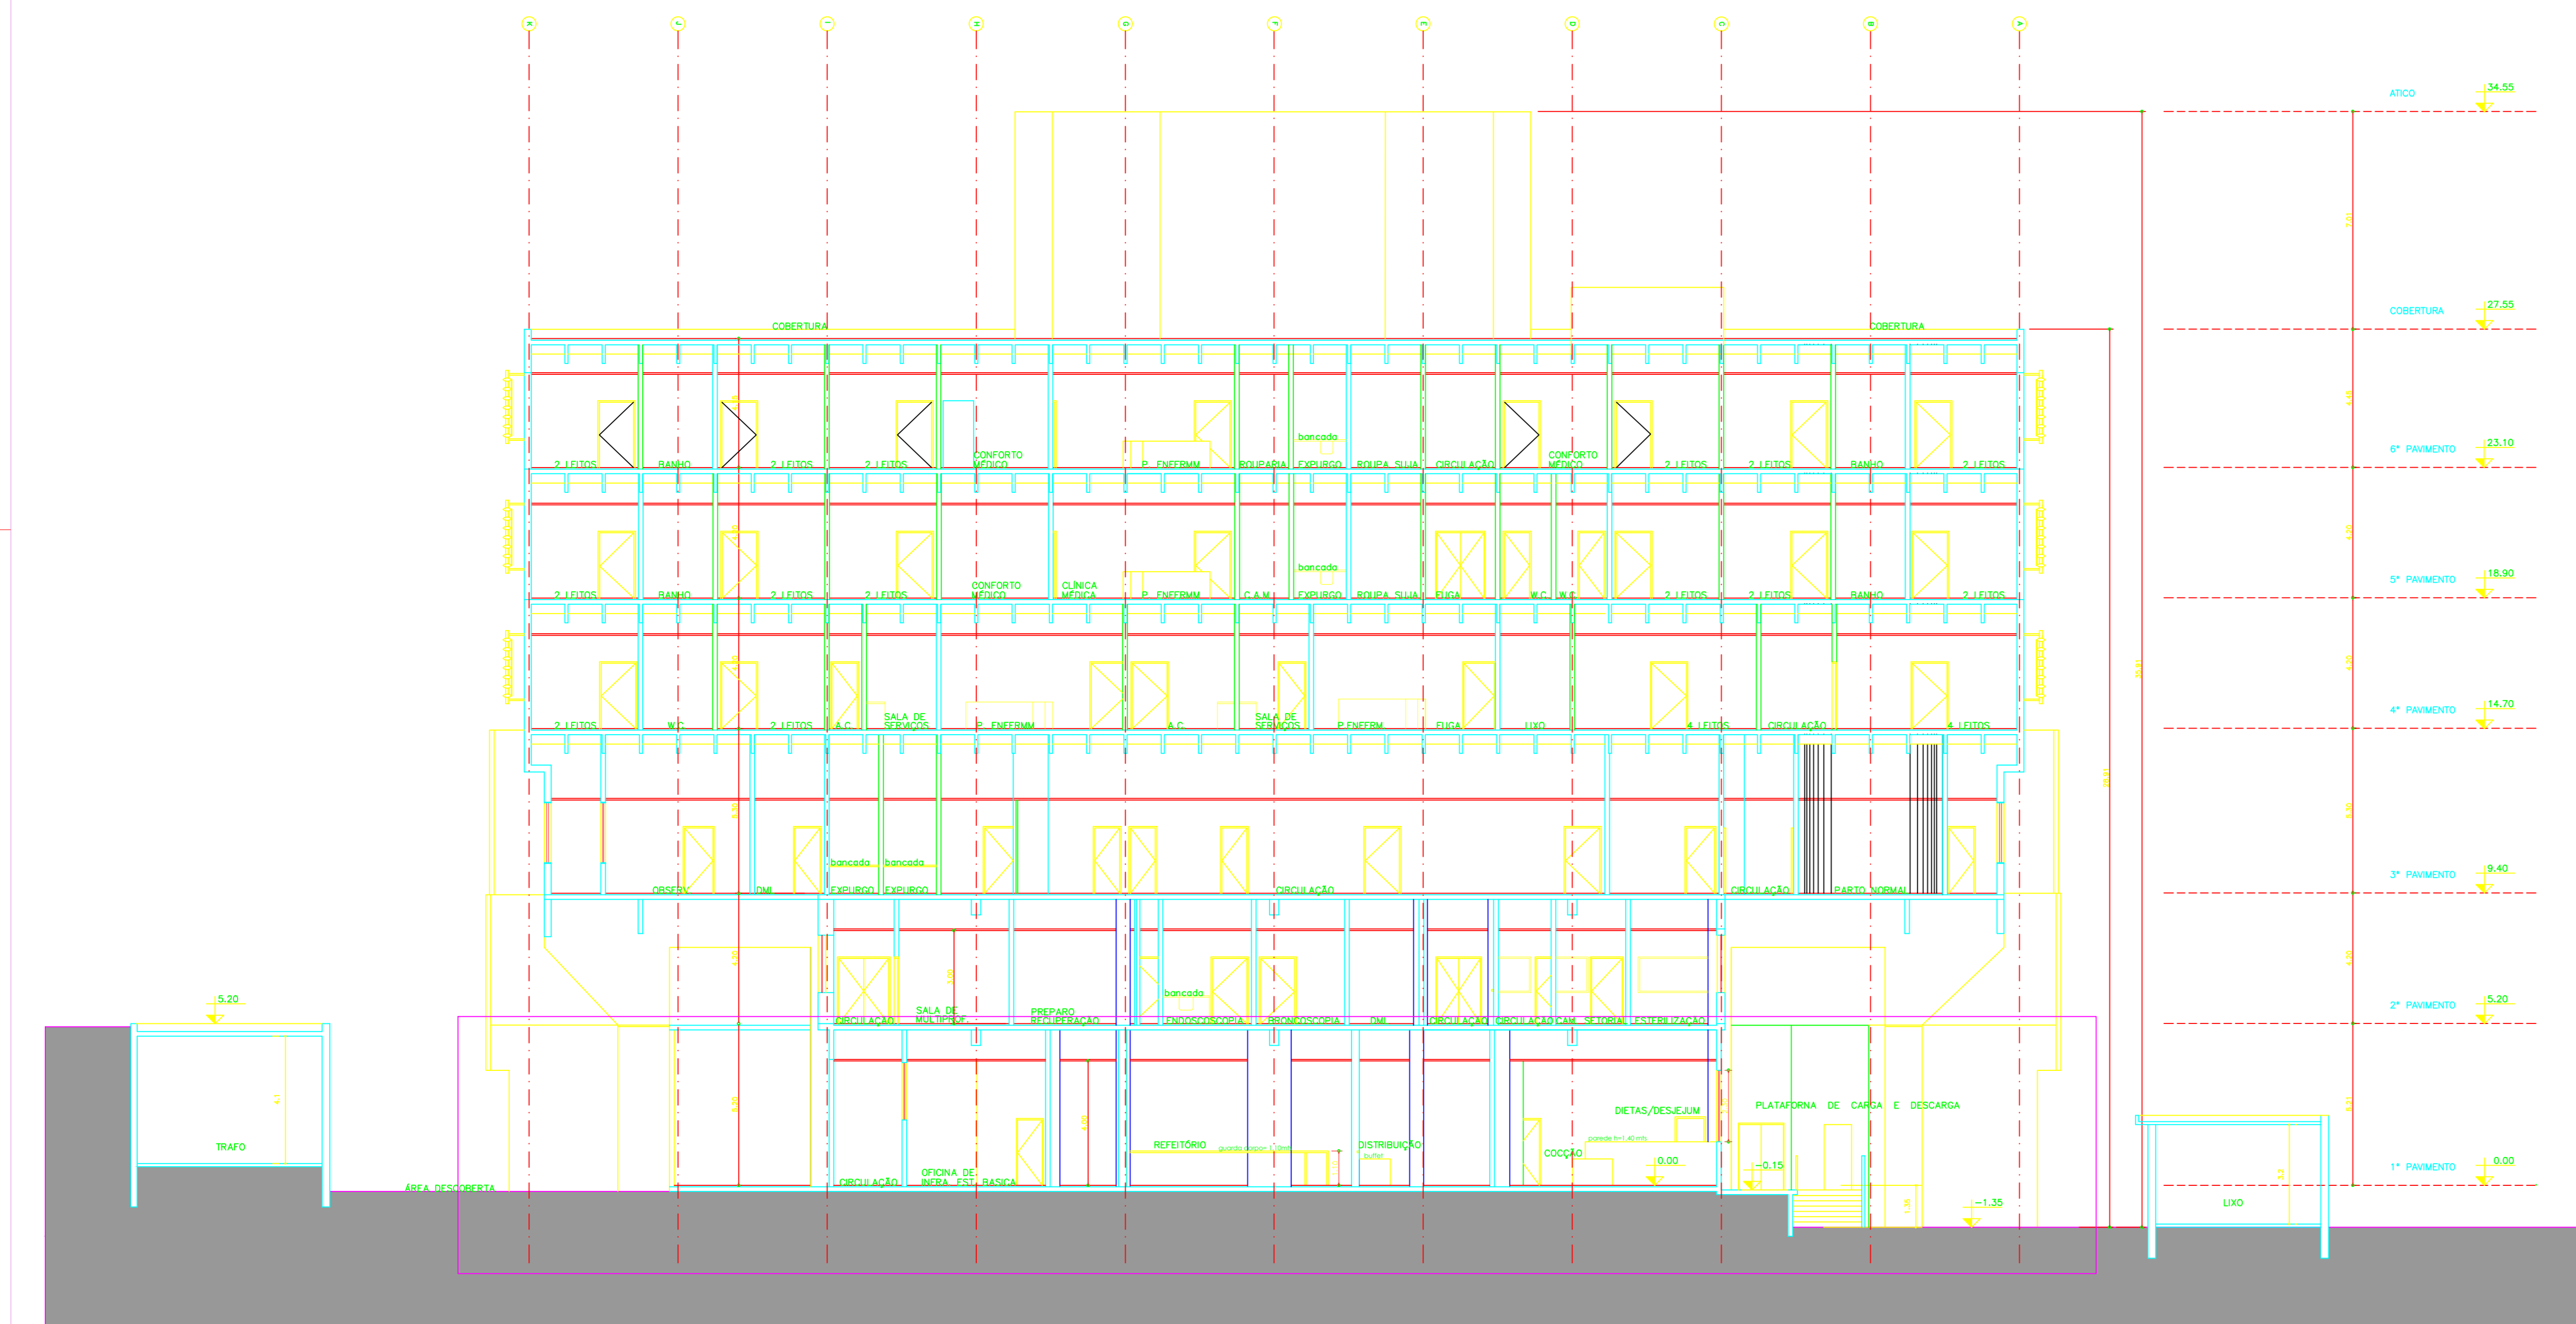

CORTE AA

REV	DESCRIÇÃO	RESPONSÁVEL	DATA
01	MUDANÇAS NO EQUIPAMENTOS		20/02/17
02	SECRETARIA DE ESTADO DA SAÚDE		

SECRETARIA DE ESTADO DA SAÚDE

HOSPITAL GERAL DE TAPAS
 RUA SERRA, 1452-6999 - TAPAS
 SERVIÇO NUTRIÇÃO E DIETÉTICA
 CORTES AA - 01

PROJETO BÁSICO DE ARQUITETURA

H-01B ARQ-04/04

ARQ. DR. ADRIANO DE PAULA, C-100, PIONEIRO
 RUA SERRA, 1452-6999 - TAPAS
 TEL: 11.3346-8400 FAX: 11.3346-8403

ARQ. ADRIANO DE PAULA
 ARQ. ADRIANO DE PAULA