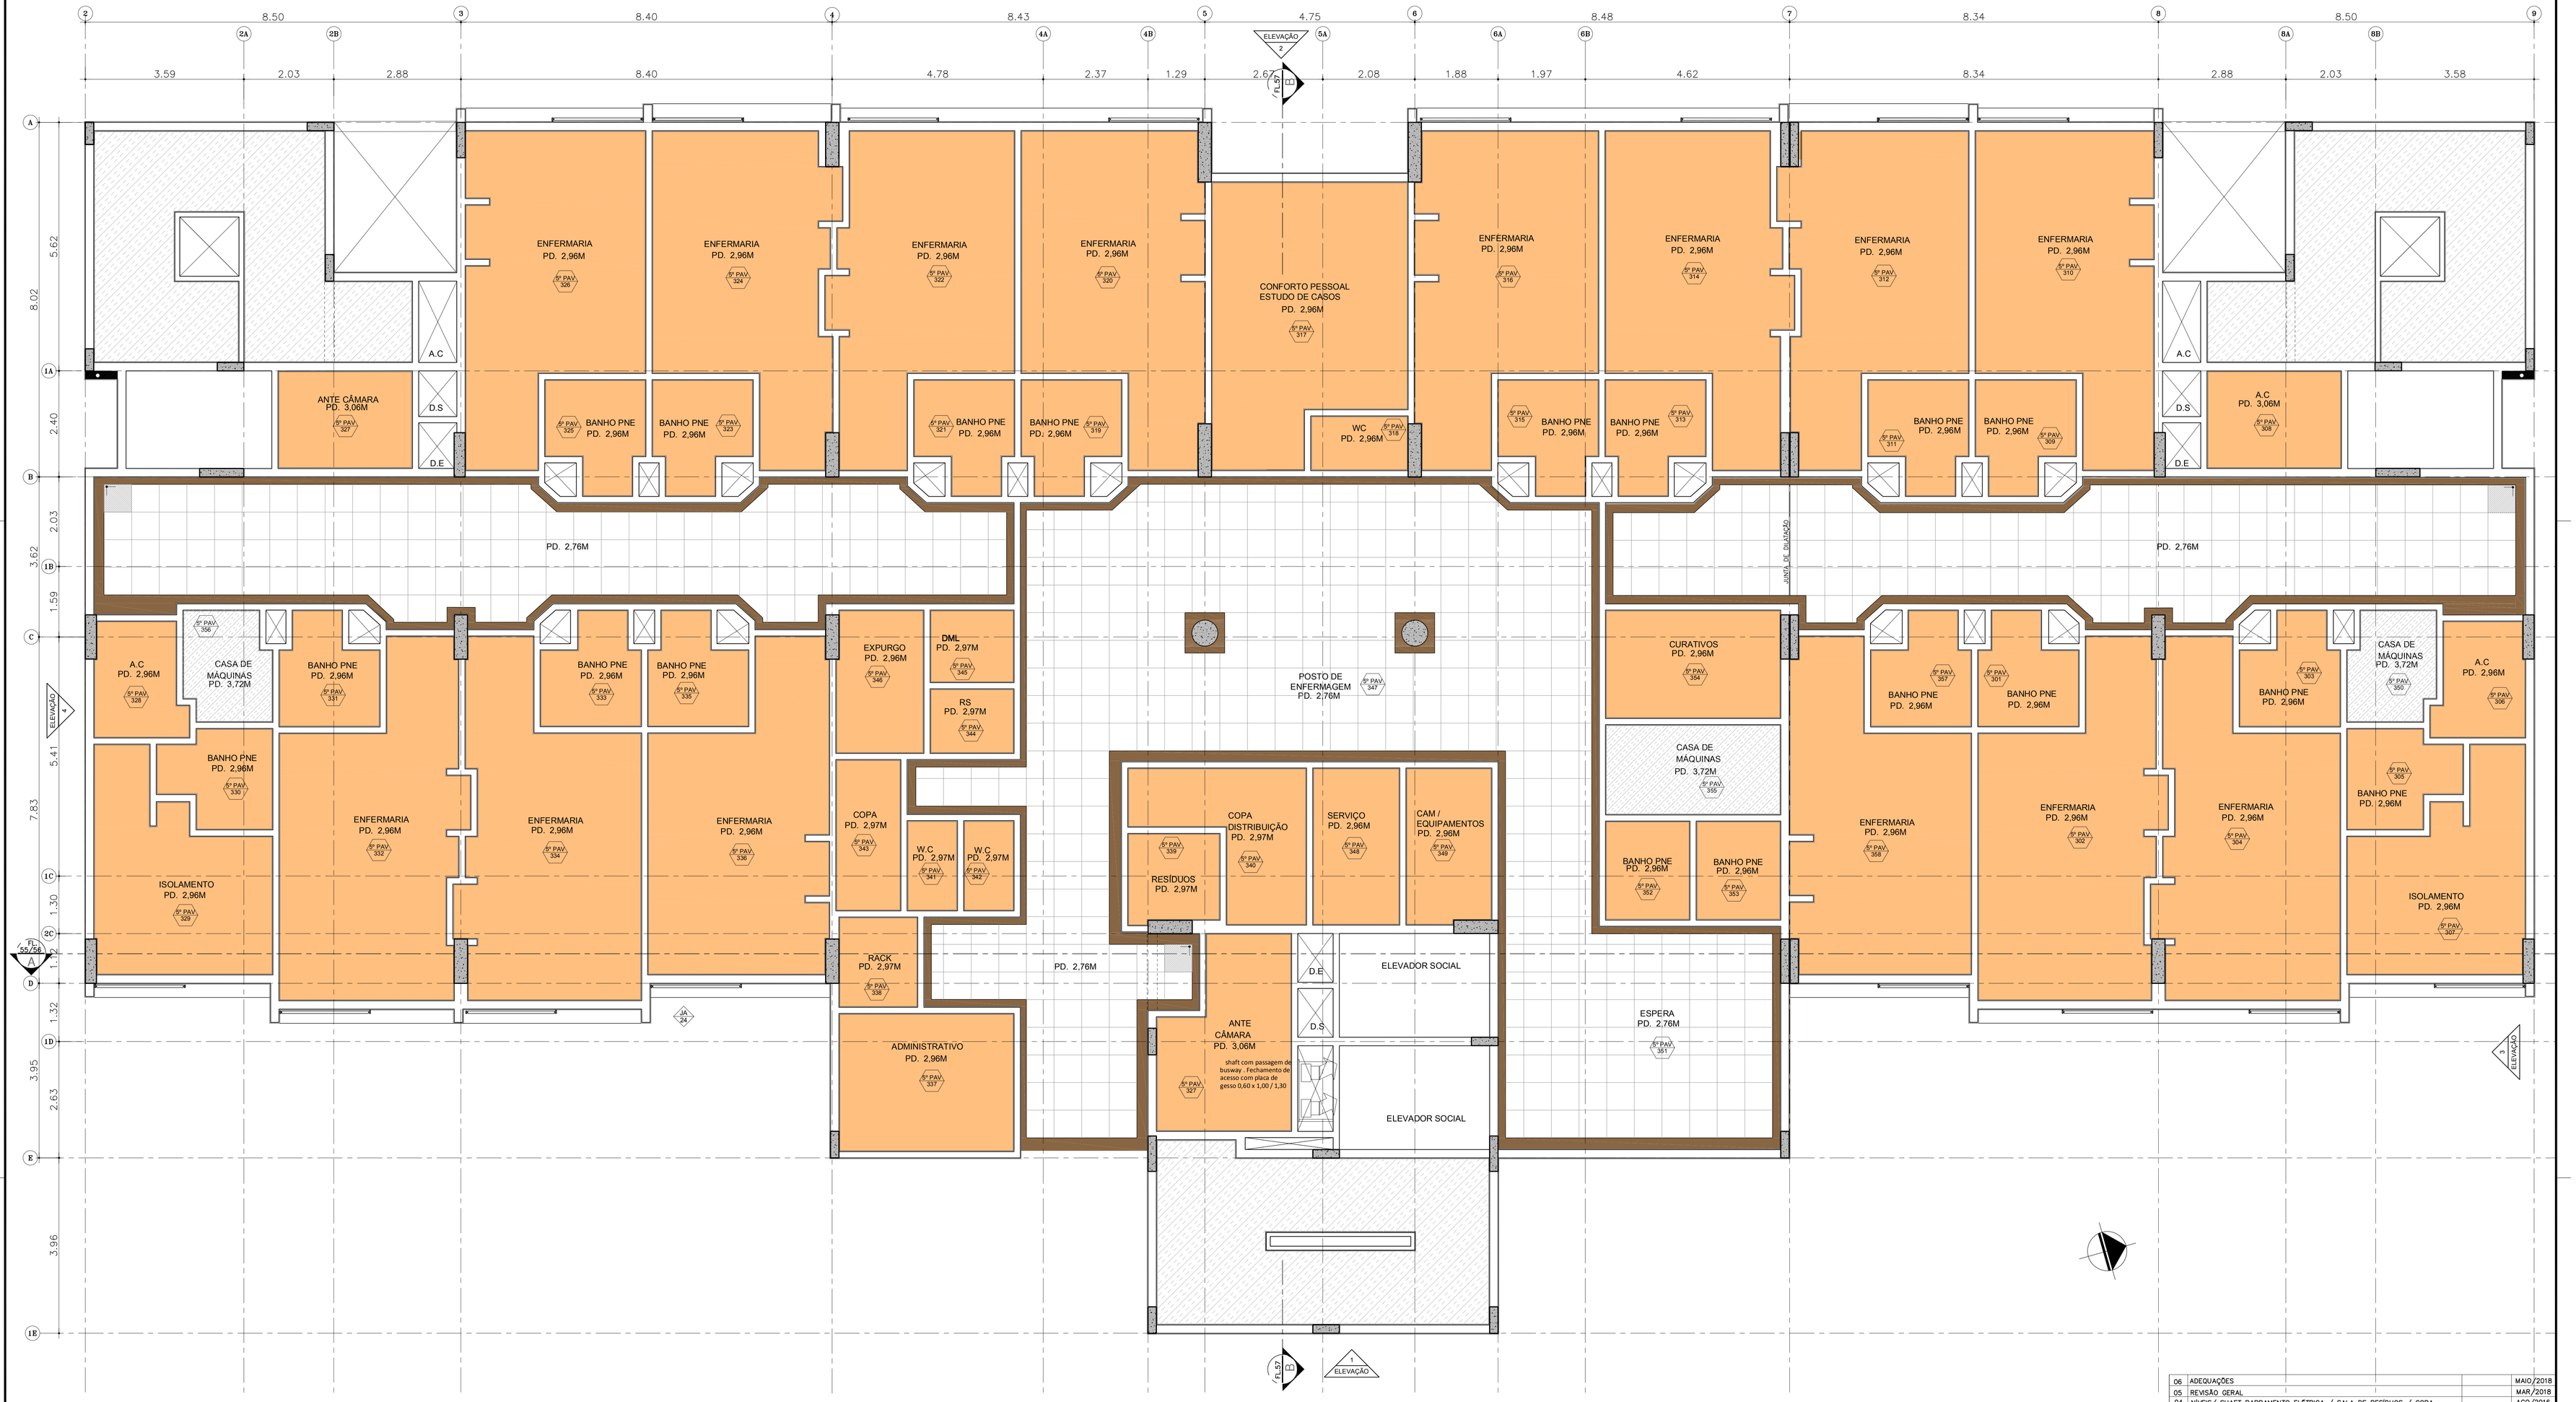

PLANTA FORRO BLOCO 1- 5º PAVIMENTO
ESC 1:50

LEGENDA FORRO

- FORRO EM PLACAS DE GESSO MODULAR REMOVÍVEL REVESTIDO COM PELÍCULA DE PVC , ESPESS. = 12.5mm , PD.= 3 M MODULAÇÃO: 625x625mm
- PINTURA ACRÍLICA SOBRE LAJE
- FORRO DE GESSO MONOLÍTICO ACARTONADO COM PINTURA LÁTEX ACRÍLICA NA COR BRANCA
- MOLDURA DO FORRO EM GESSO MONOLÍTICO ACARTONADO COM PINTURA LÁTEX ACRÍLICA NA COR BRANCA
- FORRO EM GESSO MONOLÍTICO ACARTONADO COM PROTEÇÃO ACÚSTICA E PINTURA LÁTEX ACRÍLICA NA COR BRANCA
- SEM FORRO
- INÍCIO DE COLOCAÇÃO

OBSERVAÇÕES GERAIS:
- Todas as medidas em metros exceto onde indicada;
- Antes da execução, conferir todas as medidas no local;
- Não tomar medidas em escala na planta;
- Toda interferência necessária em alvenaria existente deve ter as medidas confirmadas no local e confrontadas com as medidas fornecidas em projeto executivo podendo haver necessidade de ajustes;
- Em caso de reformas, recuperar as áreas que sofrerem danos causados pela intervenção. Principalmente pisos, revestimentos e forros cada caso, conferir o padrão existente no local;
- Demais especificações em Memorial Descritivo de Arquitetura.

LEGENDA DE NUMERAÇÃO DAS FOLHAS

SÉRIE 100 - IMPLANTAÇÃO E PLANTAS DE ALVENARIAS	SÉRIE 600 - MAPEAMENTO DE CAIXILHOS
SÉRIE 200 - PLANTAS DE LAYOUT	SÉRIE 700 - MAPEAMENTO DE BANCADAS
SÉRIE 300 - PLANTAS DE PAGINAÇÃO DE FORRO	SÉRIE 800 - MAPEAMENTO DE ÁREAS MOLHADAS
SÉRIE 400 - PLANTAS DE PAGINAÇÃO DE PISO	SÉRIE 900 - DETALHES GERAIS
SÉRIE 500 - CORTES E FACHADAS	

hrquitetura	
Nº	AMBIENTE
301	BANHO PNE
302	ENFERMARIA
303	BANHO PNE
304	ENFERMARIA
305	BANHO PNE
306	A.C PD. 3,06M
307	ISOLAMENTO
308	ANTE CAMARA
309	BANHO PNE
310	ENFERMARIA
311	BANHO PNE
312	ENFERMARIA
313	BANHO PNE
314	ENFERMARIA
315	BANHO PNE
316	ENFERMARIA
317	CONFORTO PESSOAL
318	W.C
319	BANHO PNE
320	ENFERMARIA
321	BANHO PNE
322	ENFERMARIA
323	BANHO PNE
324	ENFERMARIA
325	BANHO PNE
326	ENFERMARIA
327	ANTE CAMARA
328	ANTE CAMARA
329	ISOLAMENTO
330	BANHO PNE
331	BANHO PNE
332	ENFERMARIA
333	BANHO PNE
334	ENFERMARIA
335	BANHO PNE
336	ENFERMARIA
337	ADMINISTRATIVO
338	RACK
339	RESÍDUOS
340	COPA - DISTRIBUIÇÃO
341	W.C
342	W.C
343	COPA
344	RS
345	DML
346	EXPURGO
347	POSTO DE ENFERMAGEM
348	SERVIÇO
349	CAM / EQUIPAMENTOS
350	CASA DE MÁQUINAS
351	ESPERA
352	BANHO PNE
353	BANHO PNE
354	CURATIVOS
355	CASA DE MÁQUINAS
356	CASA DE MÁQUINAS
357	BANHO PNE

REV.	DESCRIÇÃO	RESPONSÁVEL	DATA
06	ADEQUAÇÕES		MAIO/2018
05	REVISÃO GERAL		MAR/2018
04	NÍVEIS/ SHAFT BARRAMENTO ELÉTRICA / SALA DE RESÍDUOS / COPA		AGO/2016
03	NUMERAÇÃO DE AMBIENTES / PD CIRCULAÇÃO		FEV/2016
02	CHEGADA ESCADAS		JUNHO/2015
01	INFORMAÇÕES GERAIS / CASAS DE MÁQUINA		MAI/2015
00	EMISSÃO INICIAL		NOV/2014

PROJETO EXECUTIVO

construção:

Simétrica
Simétrica Engenharia Ltda.
Rua JOÃO MORAES, 118 - CENTRO
CEP 04552-040 - SÃO PAULO - SP
FONE: (11) 3102-1122 / FAX (11)3102-1240
Email - simetrica@simetrica.com.br

arkhitektón ASSOCIADOS
Tel./Fax XXX (11) 40141025
E-mail: arkhitekton@arkhitekton.com.br
www.arkhitekton.com.br

Secretaria de Estado da Saúde

GOVERNO DO ESTADO SÃO PAULO

GRUPO TÉCNICO DE EDIFICAÇÕES

Av. Dr. Enéas Carvalho de Aguiar, nº.188, 3ºandar
São Paulo-SP Cep 05403-000
Tel. (11)3066 8420 Fax (11)3066 8482

OBRA: HOSPITAL DE BEBEDOURO
AVENIDA AMÉLIA BERNARDINO CUTRALE – BEBEDOURO – SP
REFERÊNCIA: BLOCO 01 – PLANTAS
FORRO 5º PAVIMENTO
CÓDIGO DO DESENHO: H-000
FOLHA: FL-040
ESCALA: 1:50
DATA: MAIO/2018
ARQUIVO: HB_BL01_5PAV_EXE_ARQ_300_REV06-R01

DIRETOR DE ETE: Arq. ADHEMAR DIZIOLI FERNANDES
COORDENADOR DE PROJETO: Arq. M. CRISTINA GOMES JOTTEN
AUTOR: CAMILO CHINGOTTE