

TABELA DE ÁRVORES		
NOME POPULAR	NOME CIENTIFICO	QUANT. (und.)
FALSO BARTIMÃO	<i>Cassia leptophylla</i>	9
FLAMBOYANT	<i>Delonix regia</i>	1
IPÊ-BRANCO	<i>Tabebuia roseo-alba</i>	13
IPÊ-AMARELO	<i>Tabebuia ochracea</i>	17
IPÊ-ROXO	(<i>Bignoniaceae</i>)	8
JABUTICABEIRA	<i>Myrciaria cauliflora</i>	4
JACARANDÁ MIMOSO	<i>Mimosa</i>	17
PALMEIRA-LACA	<i>Cyrtostachys renda</i>	37
PATAS DE VACA	<i>Bauhinia forficata</i>	23
PAU-BRASIL	<i>Caesalpinia tinctoria</i>	3
PAU-FERRO	<i>Caesalpinia ferrea</i>	13
QUARESMEIRA	<i>Tibouchina granulosa</i>	9
SUCUPIRA	<i>Bowdichia virgilioides Kunth</i>	3
TRICERO	<i>Erythrina mulungu Mart.</i>	3

TABELA DE ARBUSTOS E FORRAÇÕES		
NOME POPULAR	NOME CIENTIFICO	QUANT. (und.)
ABACAXI ROXO	<i>Tradescantia spathacea</i>	213
AGAPANTO AZUL	<i>Agapanthus africanus</i>	86
ALAMANDA	<i>Allamanda cathartica</i>	110
ALPINA	<i>Alpinia purpurata</i>	188
BARBA DE SERPENTE	<i>Liriodendron muscari (Decne)</i>	373
BELA-EMÍLIA	<i>Plumbago auriculata</i>	94
CAETE-BRAVO	<i>Stromanthe thalia</i>	278
CAMOMILA	<i>Coleostephus myconis</i>	31
CNERÁRIA	<i>Senecio douglasii DC.</i>	19
CLUSIA	<i>Clusia fluminensis</i>	72
DRACENA DE MADAGASCAR	<i>Dracaena marginata</i>	40
ESTRELIÇA	<i>Strelitzia reginae</i>	12
GRAMA-PRETA	<i>Ophiopogon japonicus</i>	411
GRAMA ESMERALDA	<i>Zoysia japonica</i>	5626
JASMIN AMARELO	<i>Jasminum mesnyi</i>	40
LÍRDO DE PAZ	<i>Spathiphyllum wallisi Regel</i>	34
NEVE DA MONTANHA	<i>Lolium</i>	23
MARANTA	<i>Clenanthe setosa</i>	166
PRIMAVERA ROSA	<i>Bougainvillea glabra</i>	6 mudas
PRIMAVERA VERMELHA	<i>Bougainvillea glabra</i>	6 mudas
TRAPOERABA	<i>purpurea</i>	198
XANADU	<i>Philodendron xanadu</i>	397

TABELA DE PISOS	
NOME POPULAR	QUANT. (m²)
PEDRISCO	161
PISO INTERTRAVADO OCRE	4780
PISO INTERTRAVADO BRICK	1350
PISO CIMENTADO	1550

LEGENDA

- ÁRVORES EXISTENTES A MANTER
- ÁRVORES A TRANSPLANTAR
- ÁRVORES TRANPLANTADAS
- GRAMA ESMERALDA
- PISO INTERTRAVADO BRICK
- PISO INTERTRAVADO OCRE
- PISO CIMENTADO
- PEDRISCO
- DECK DE MADEIRA

NOTAS

- CONFIRMAR MEDIDAS NO LOCAL
-
-
-
-
-

AS BUILT	RESPONSÁVEL	DATA
REV. 01 - REVISÃO NO LAYOUT - SOLICITADO PELA SECRETARIA DO ESTADO		01/09/2017
REV. 02 - REVISÃO DAS LAJES - ÁREA TÉCNICA PARA ALOCAÇÃO DO AR COND.		10/11/2017
REV. 03 - DESCRIÇÃO		

Secretaria de Estado da Saúde

 GOVERNO DO ESTADO SÃO PAULO

HOSP. ESTADUAL MANOEL DE ABRU

 R. Salvador Flandri, 6-88 - Vila Rocha, Bauru - SP

 PROJETO BÁSICO

PAISAGISMO

 26/26

 Av. Dr. Enéas Carvalho de Aguiar, 1588, 3º andar

 São Paulo-SP, Cep 05403-000

 Tel: (11)3066 8420 Fax: (11)3066 8482


 H.MANUEL DE ABRU UNIDADE 01.DWG

 Arq. ADHEMAR DIZIOLI FERNANDES


 Eng. CARILLO CHINGOTTI



DETALHE FONTE
ESC.1:75

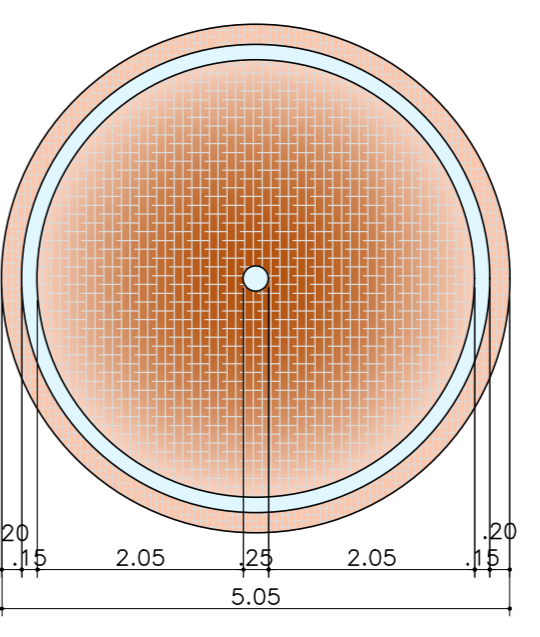

BLOCO INTERTRAVADO/ ENCONTRO COM JARDIM
CORTE TRANSVERSAL
ESCALA 1:5

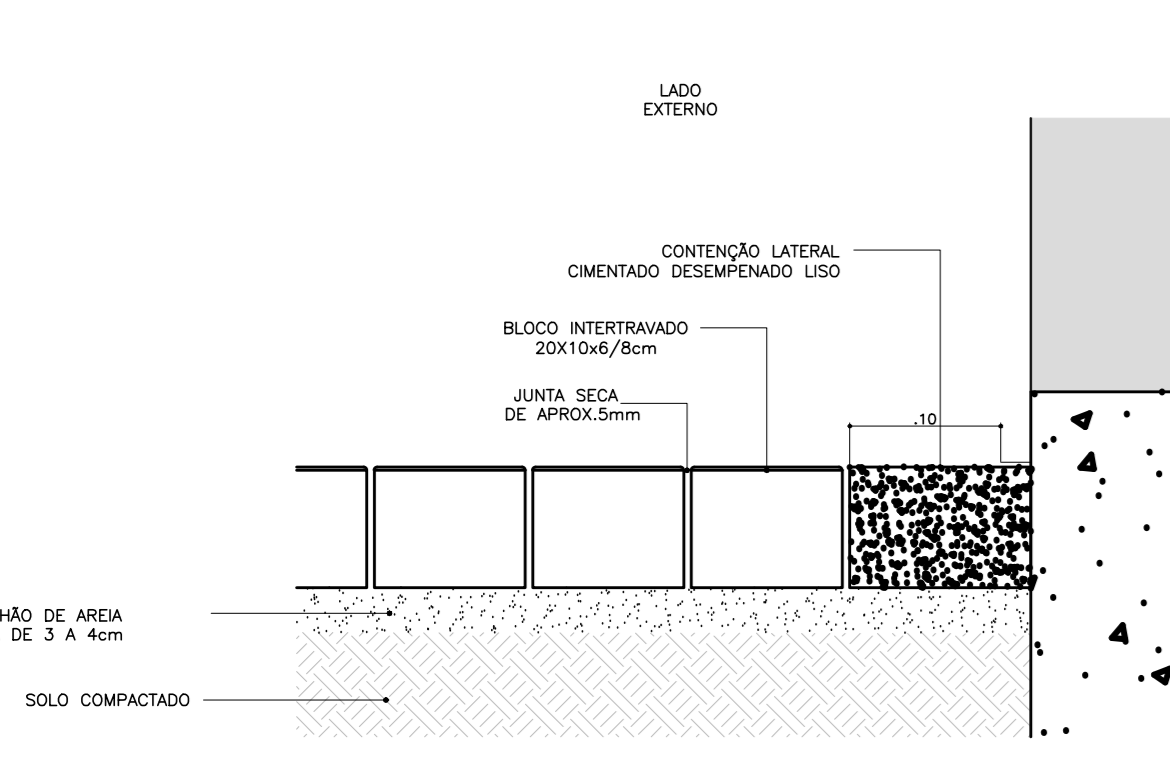

BLOCO INTERTRAVADO
CORTE TRANSVERSAL
ESCALA 1:5

