

PLANTA DE LOCALIZAÇÃO

LEGENDA

- BANCADELA DE AÇO INOX
- BANCADELA DE GRANITO
- EXAUSTÃO MECÂNICA  
(A MELHOR POSIÇÃO DE INSTALAÇÃO DEVE SER DEFINIDA PELO FORNECEDOR)


INDICAÇÃO DE ACABAMENTO

- ACABAMENTO
- PAREDE
- PISO
- TETO
- ALVENARIA A CONSTRUIR
- ALVENARIA A MANUTER
- A DEMOLIR
- PROTETOR DE PAREDE (MEF COM FORMICA)

TABELA DE ACABAMENTOS

- PISO**
- 1 PISO DE CONCRETO ARMADO DESPENADO
  - 2 PISO DE BORRACHA FRISADO EM PLACAS 80 cm x 80 cm, COM 3,5 mm DE ESPESURA E CAPACIDADE DE AMORTECIMENTO DO SOM, ALTA RESISTÊNCIA A COMBUSTÃO, RESISTÊNCIA AL CALOR E ACÍDICO, RESISTÊNCIA BIOLÓGICA, NÃO DESENVOLVENDO DESENVOLVIMENTO DE FUNGOS - REF. PLURIGOMA COO - GAS OU SIMILAR NA COR CINZA
  - 3 MANTA VINÍLICA FLEXÍVEL, COM ESPESURA DE 2,0MM, PARA TRAFEGO INTENSO, JUNTAS TRATADAS COM SOLDA EM PVC
  - 4 PISO CERÂMICO, PLACAS 50 x 50 cm
  - 5 GRANTO POLIDO CINZA ANDORRINA - PLACAS DE 100 x 100 cm
  - 6 PISO INTERTRAVADO DE CONCRETO
  - 7 IMPERMEABILIZAÇÃO SOBRE LAJE DE CONCRETO
  - 8 PISO GRAN REVESTIMENTO EM LAJE DE 40 x 40 cm, COM 5 cm DE ESPESURA - ELEVADA RESISTÊNCIA AO DESGASTE, COMPRESSÃO E FLEÇÃO - REF. 0098 VERDE
- RODAPE**
- I RODAPÊ EM CIMENTO NIVELADO E QUEIMADO
  - II RODAPÊ DO MESMO MATERIAL DO PISO 2, H= 7 cm DE ALTURA
  - III RODAPÊ VINÍLICO BOLEADO TIPO HOSPITALAR, H=7,0 cm DE ALTURA EM NÍVEL A SER EXECUTADO COM A PRÓPRIA MANTA, CONFORME ESPECIFICAÇÃO DO FABRICANTE.
  - IV RODAPÊ DE GRANITO, H= 5cm DE ALTURA
  - V RODAPÊ DO MESMO MATERIAL DO PISO 8, H= 7 cm DE ALTURA

- PAREDE**
- A BASE CHAPISCO E EMBOÇO PARA PINTURA ACRÍLICA
  - B BASE CHAPISCO E EMBOÇO PARA PINTURA ACRÍLICA, ACABAMENTO ACETINADO LAVAVEL, LINHA HOSPITALAR PAREDES E TETO
  - C REVESTIMENTO CERÂMICO 20x20 cm, ATÉ O FORRO DE GESSO
- TETO**
- a FORRO EM PLACAS DE GESSO MODULAR REMOVÍVEL REVESTIDO COM PELÍCULA DE PVC 62,5 x 62,5 cm.
  - b FORRO DE GESSO MONOLÍTICO ACARTONADO COM PINTURA LATEX ACRÍLICA NA COR BRANCA
  - c PINTURA ACRÍLICA SOBRE LAJE

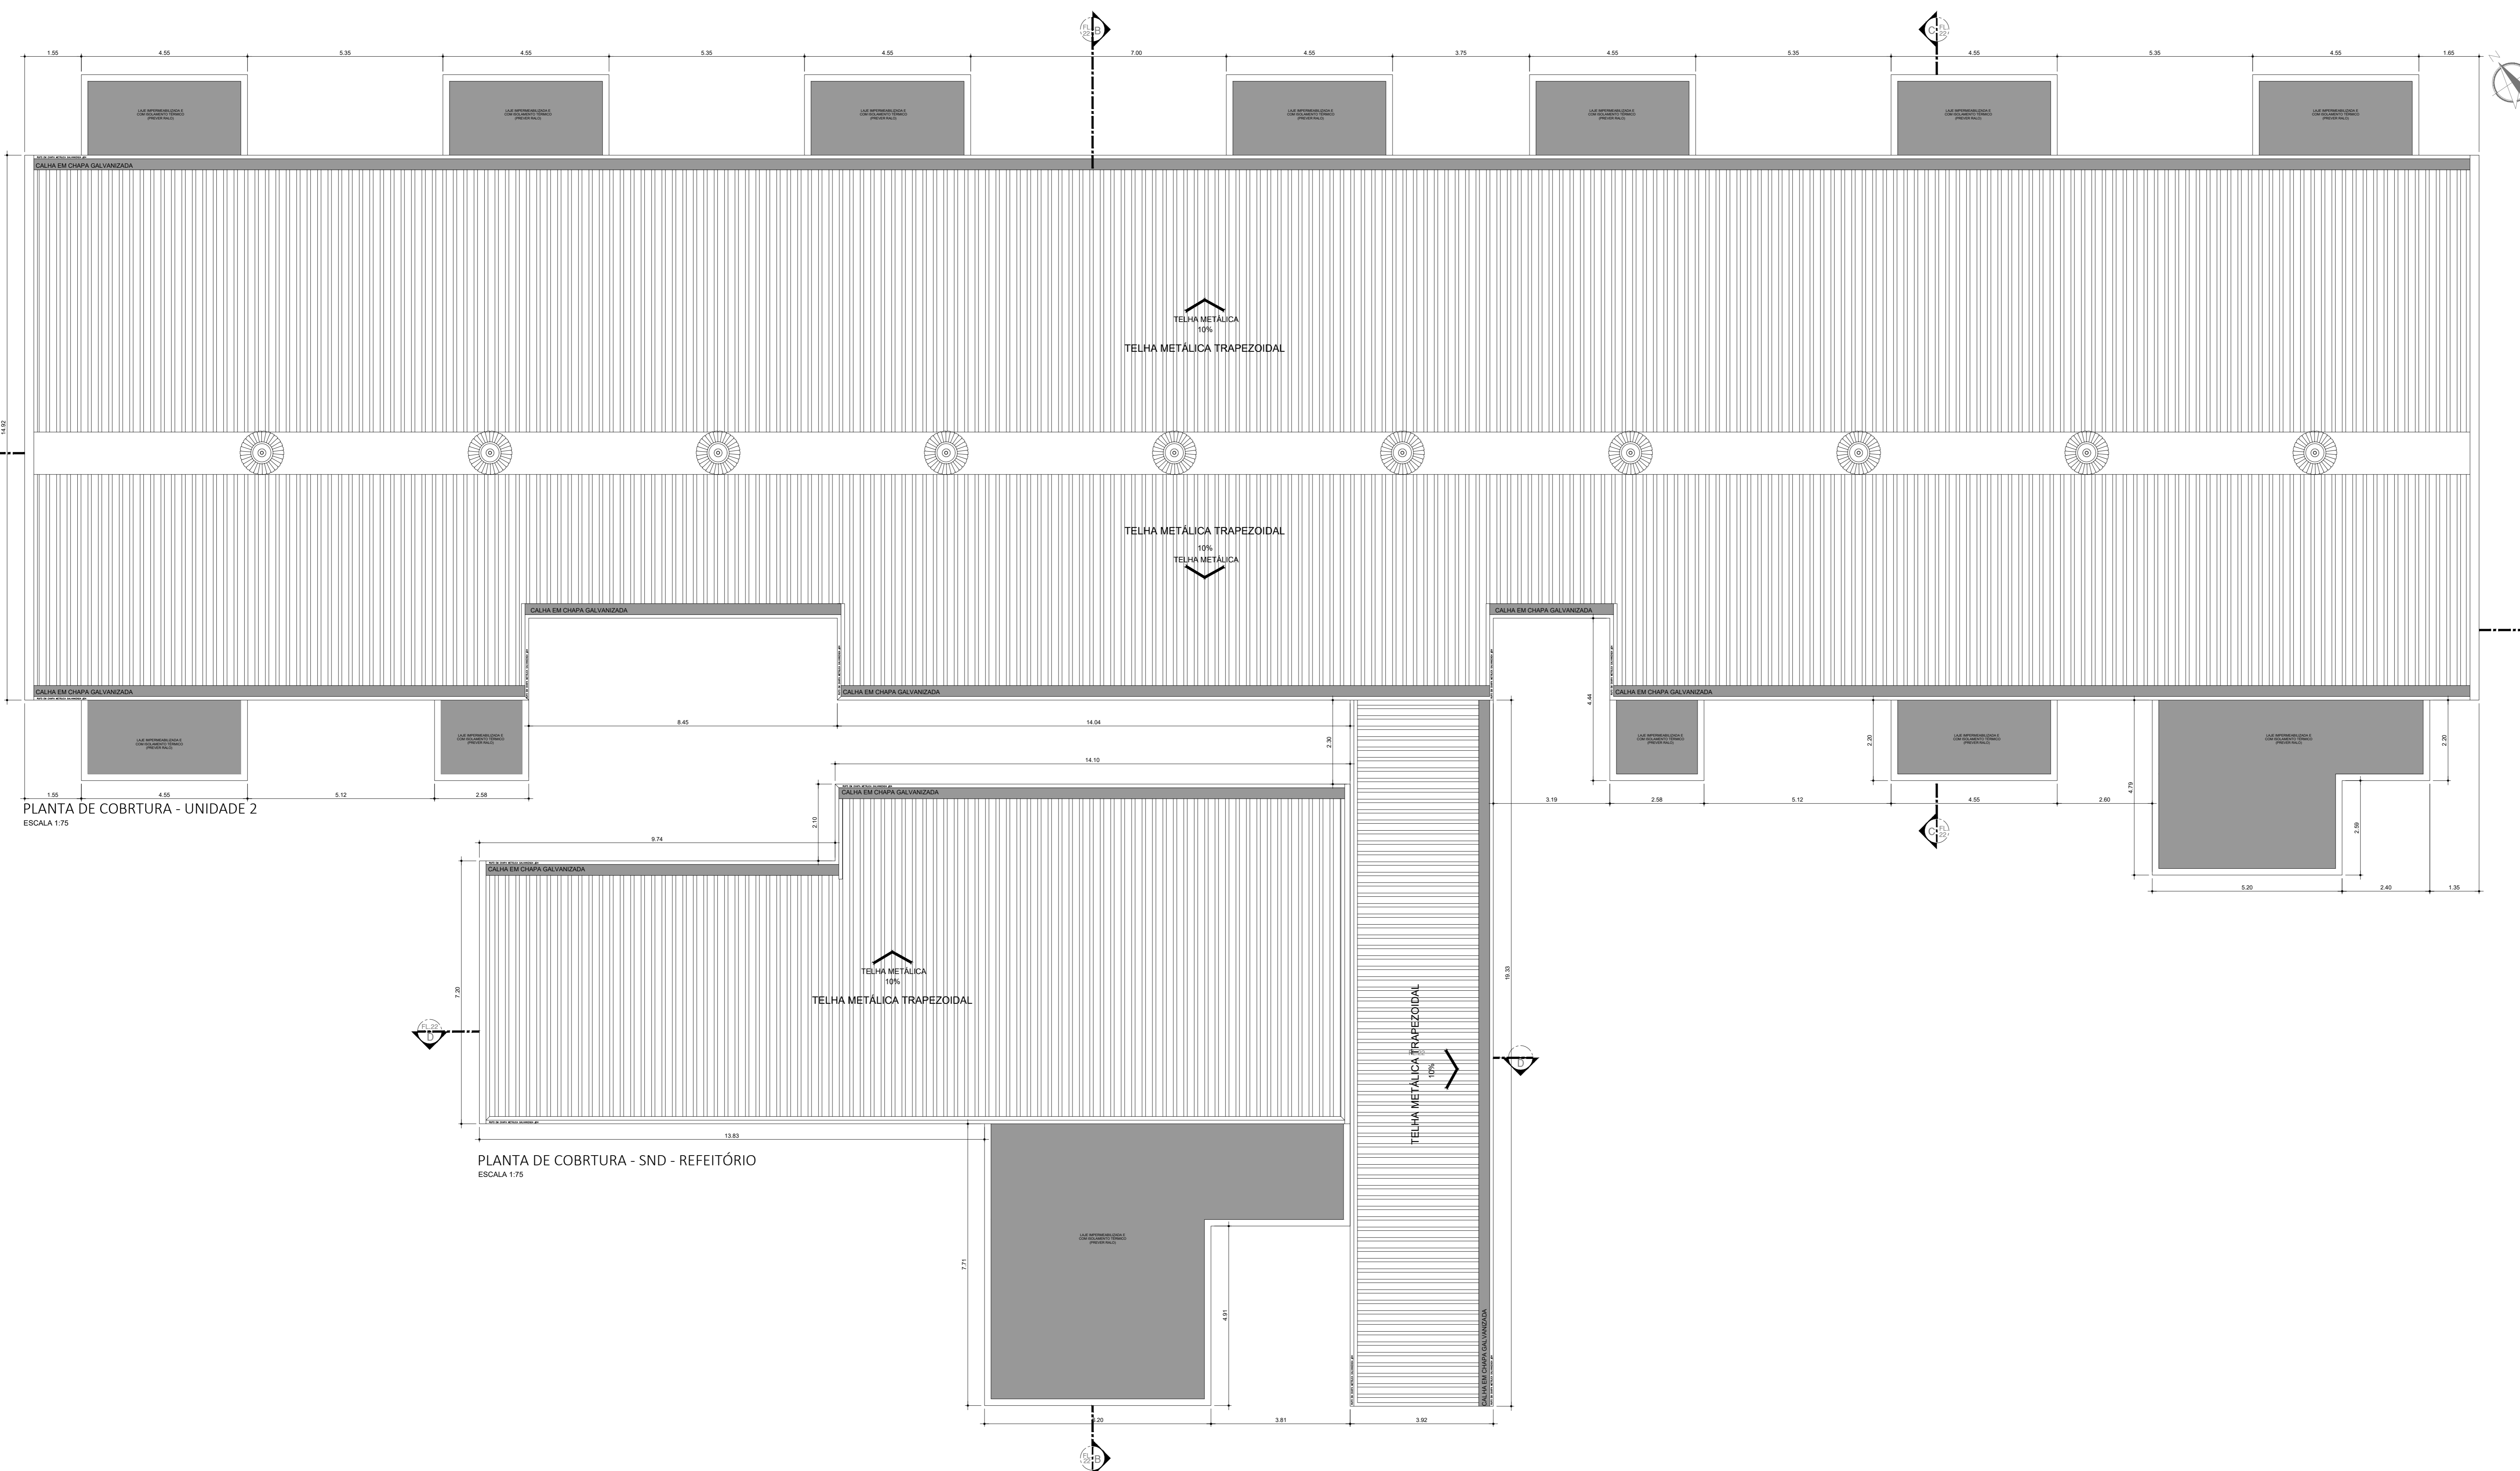

PLANTA DE COBERTURA - UNIDADE 2  
ESCALA 1:75

PLANTA DE COBERTURA - SND - REFEITÓRIO  
ESCALA 1:75

NOTAS

1.	CONFERRIR MEDIDAS NO LOCAL	
2.		
3.		
4.		
5.		
6.		

AS BUILT

REV 01	REVISÃO NO LAYOUT - SOLICITADO PELA SECRETARIA DO ESTADO	01/09/2017
REV 02	REVISÃO DAS LAJES - ÁREA TÉCNICA PARA ALOCAÇÃO DO AR COND.	10/11/2017
REV	DESCRIÇÃO	RESPONSÁVEL DATA

**Secretaria de Estado da Saúde**

**GOVERNO DO ESTADO SÃO PAULO**

HOSP. ESTADUAL MANOEL DE ABREU  
R. Salvador Flandi, 6-88 - Vila Rocha, Bauru - SP

GRUPO TÉCNICO DE EDIFICAÇÕES

COBERTURA

23/26

10 DE DEZEMBRO DE 2017

Arq. ADHEMAR DIZIOLI FERNANDES  
Arq. RAFAEL CHINGOTTI