



CORTE A-A
ESC: 1:50

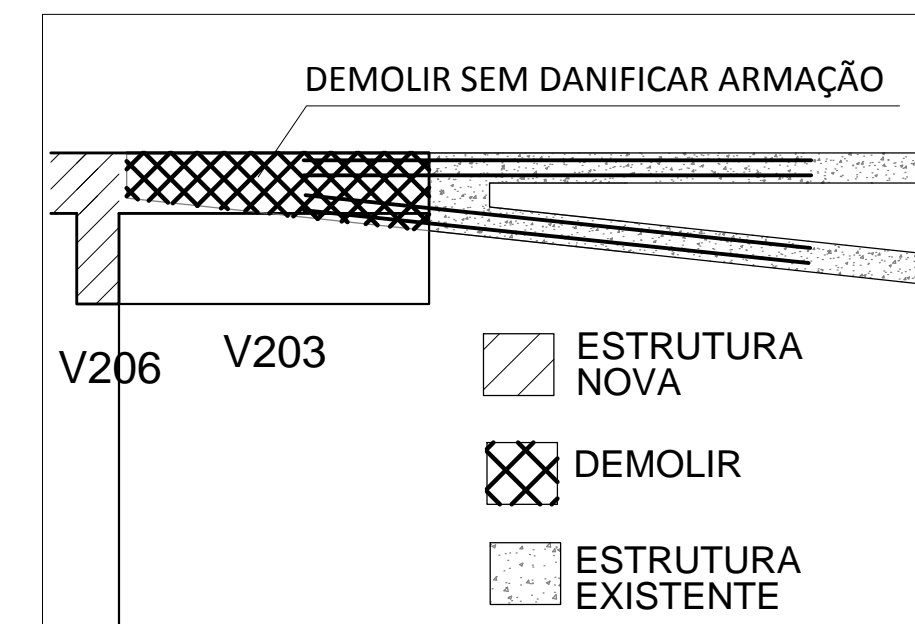

DETALHE 1
ESC: 1:25

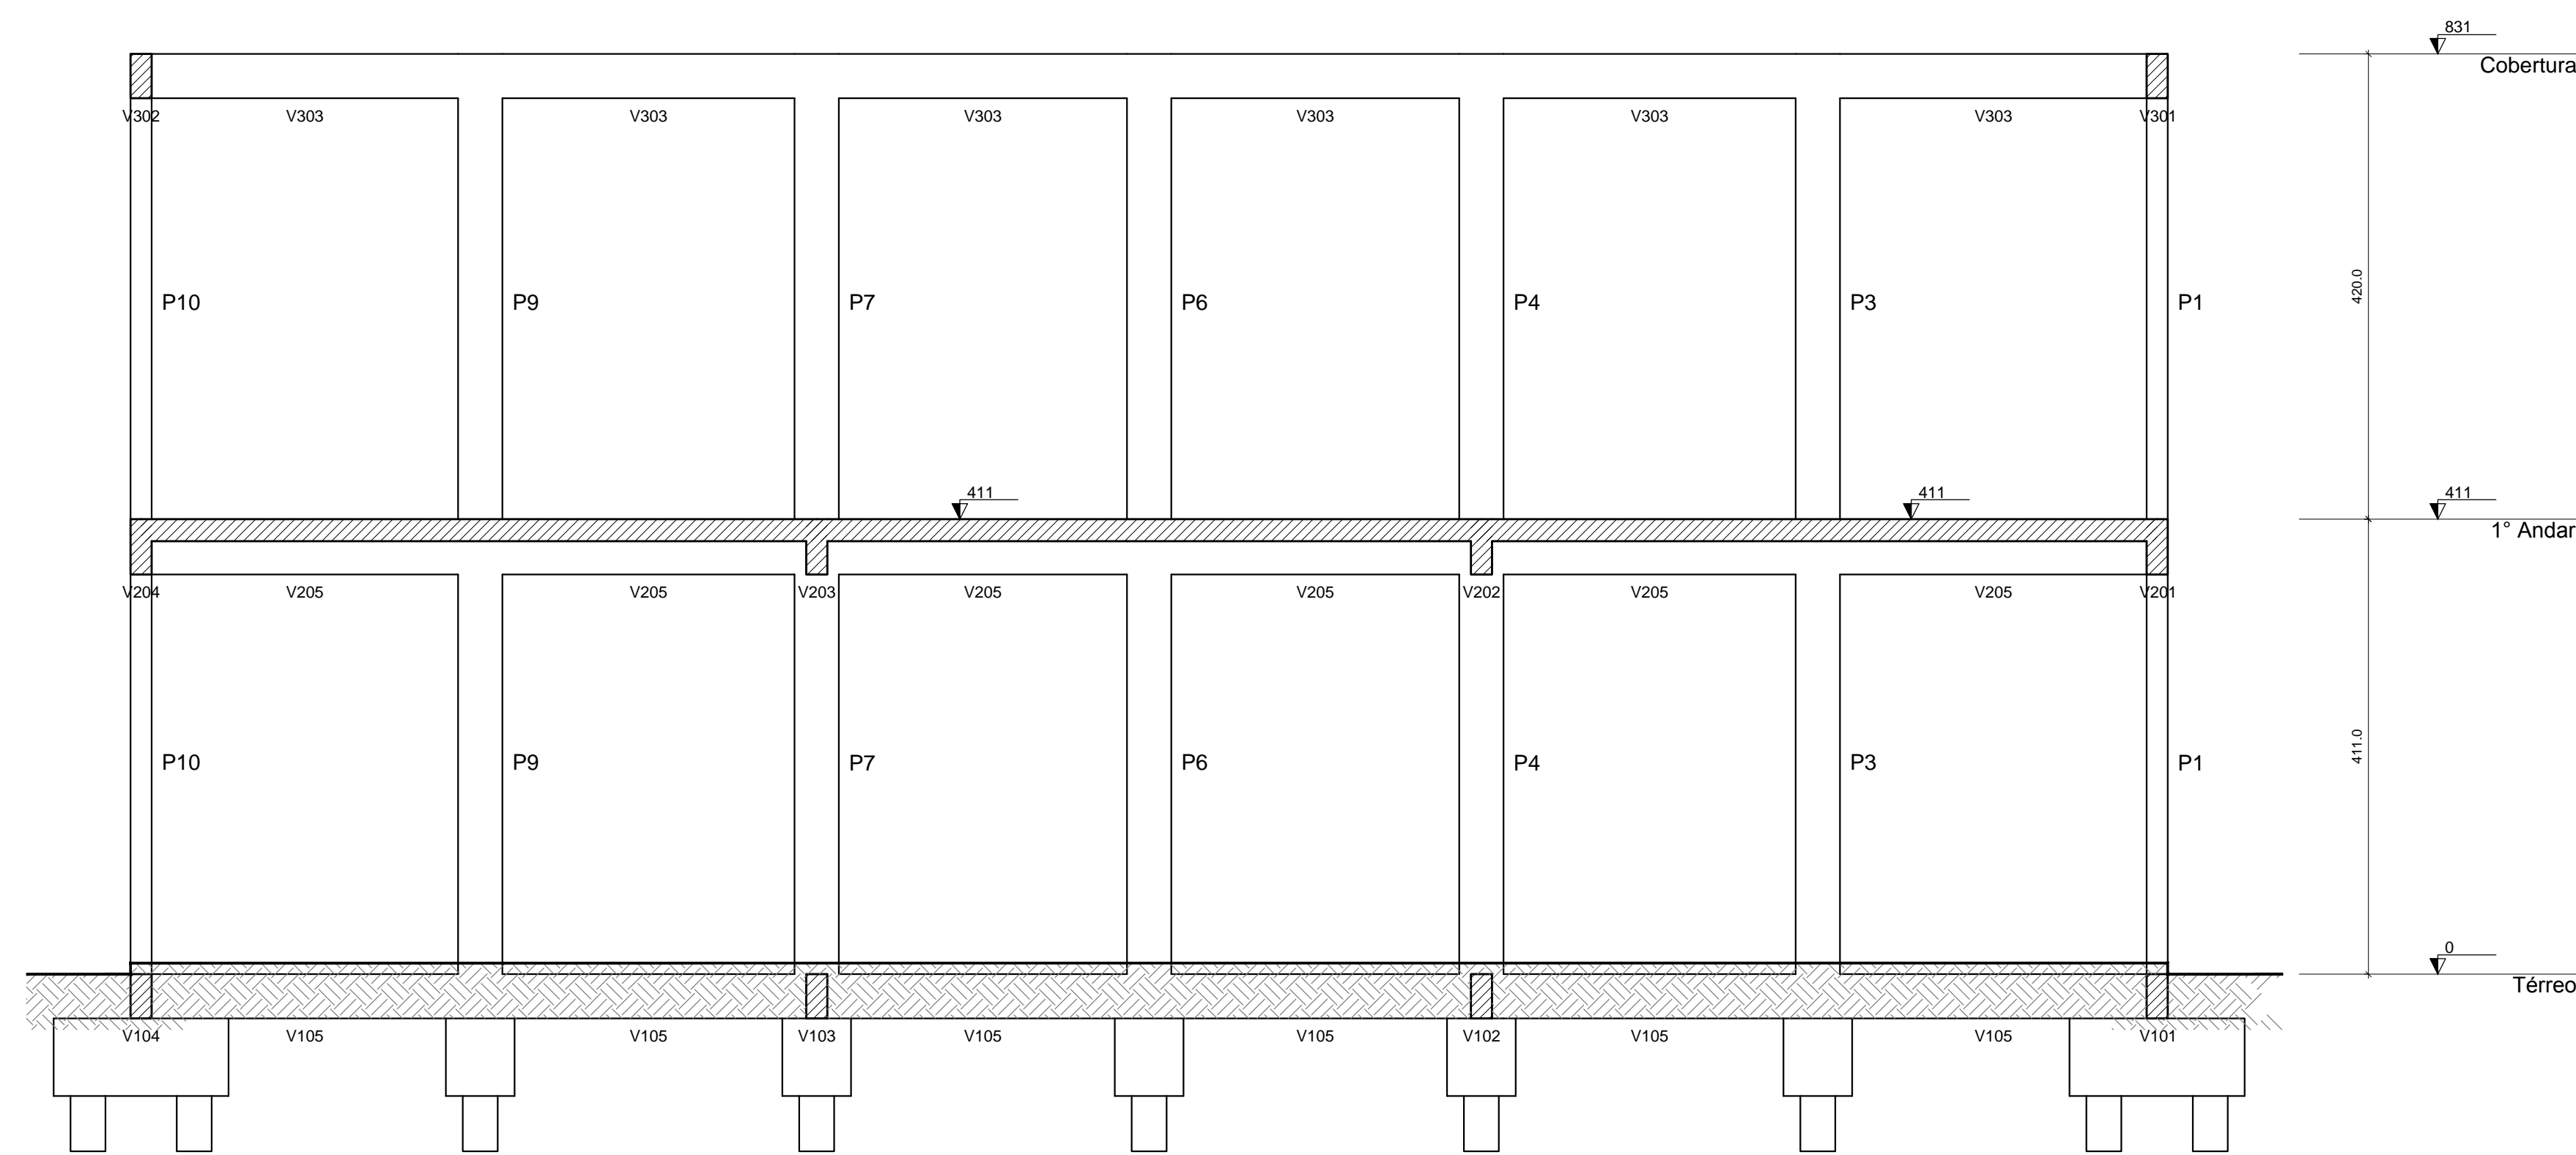

CORTE B-B
ESC: 1:50

PLOTAGEM

COR	PRENA Nº	ESP
01	07	0,150
02	07	0,300
03	07	0,300
04	07	0,450
05	07	0,500
06	07	0,600
07	07	0,700
08	07	0,700
0	EMISSÃO_INICIAL	MARIO	17.07.2017
Nº	REVISÃO/DESCRIÇÃO	PROJETISTA	DATA

ARCHITECH
Consultoria e Planejamento Ltda.

AUTOR DO PROJETO: _____ PROPRIETÁRIO: _____ RESP. TÉCNICO: _____

PROJETO ESTRUTURAL

GRUPO TÉCNICO DE EDIFICAÇÕES

PROJETO EXECUTIVO DE ESTRUTURA

D-016/EST

0,019,35 INDICADA 17/07/2017

Arq. ADHEMAR DIZIOLI FERNANDES Arq. SARA JACOB