



DETALHE RODAPÉ VINILICO
ESC. 1:2

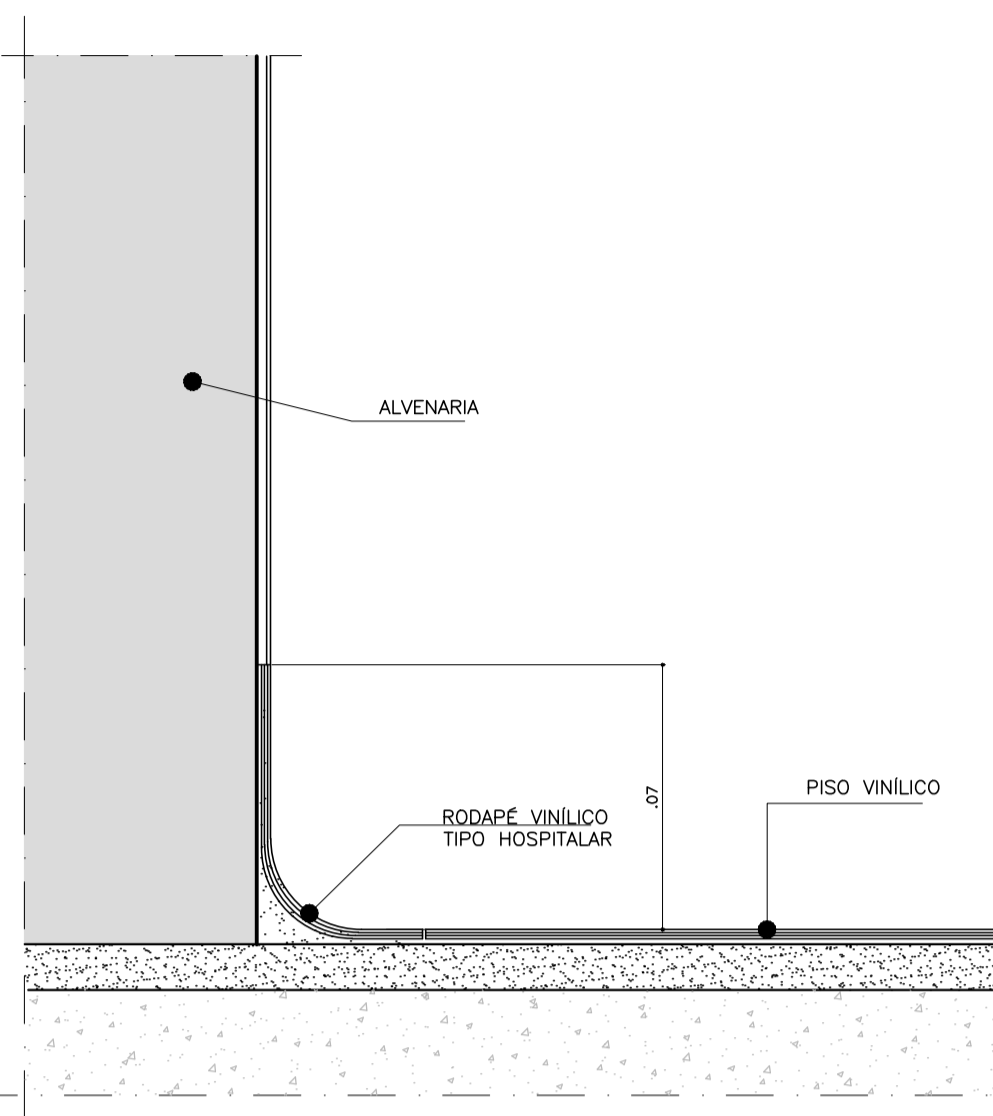


CORTE TRANSVERSAL
ESCALA 1:2

DETALHE RODAPÉ AZULEJO / PISO CERÂMICO
ESC. 1:2

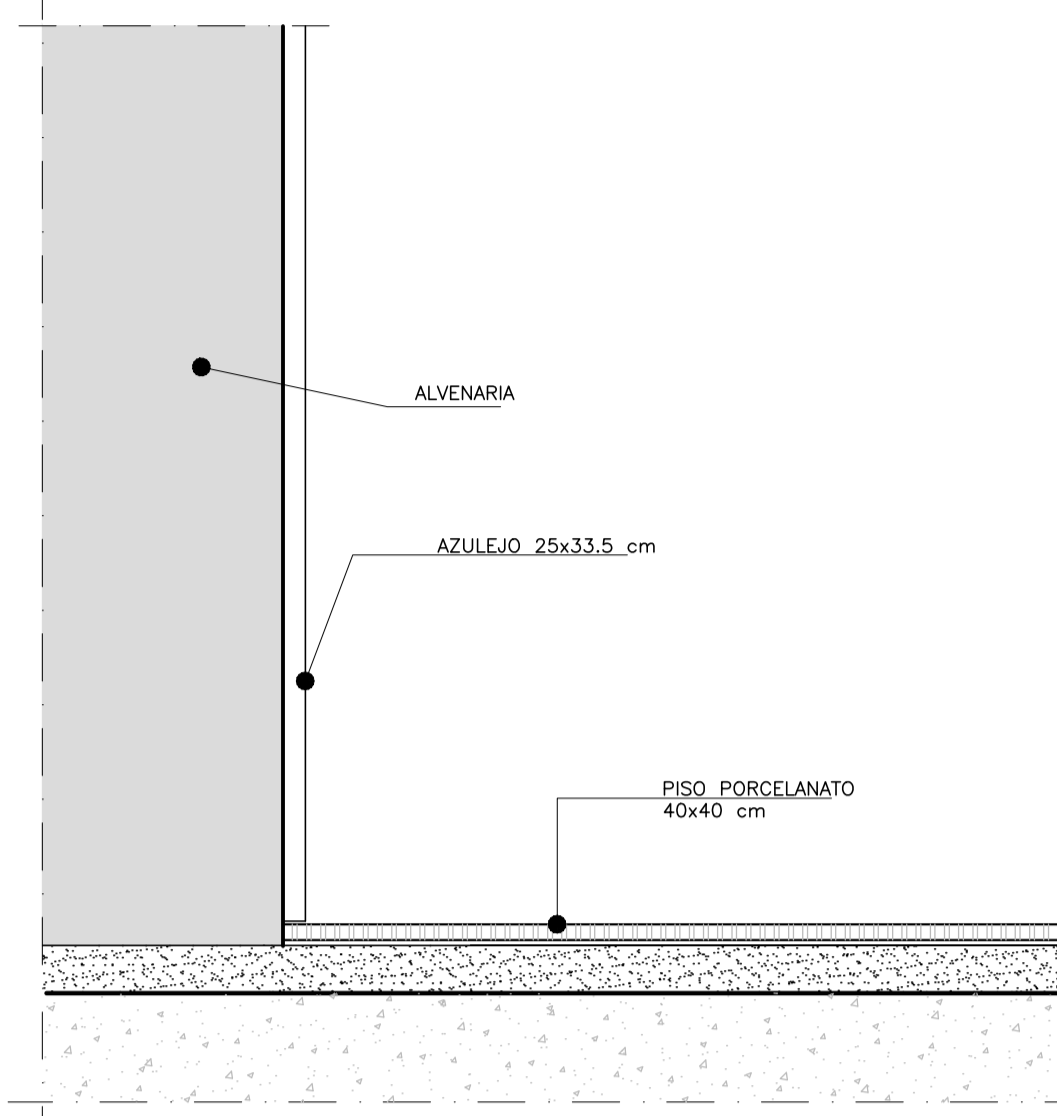


CORTE TRANSVERSAL
ESCALA 1:2


DETALHE TABICA FORRO MINERAL
ESC. 1:2

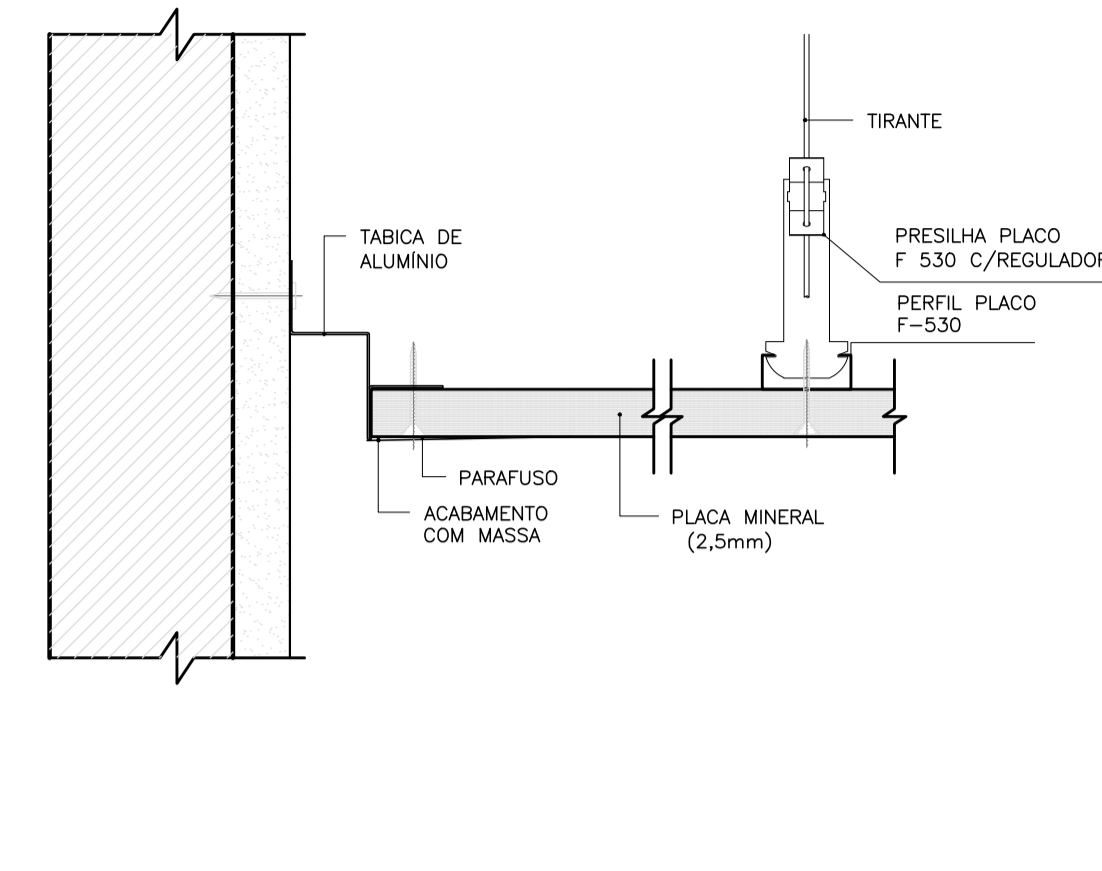


DETALHE ARREIMATE FORRO MINERAL/FORRO REMOVÍVEL
ESC. 1:2

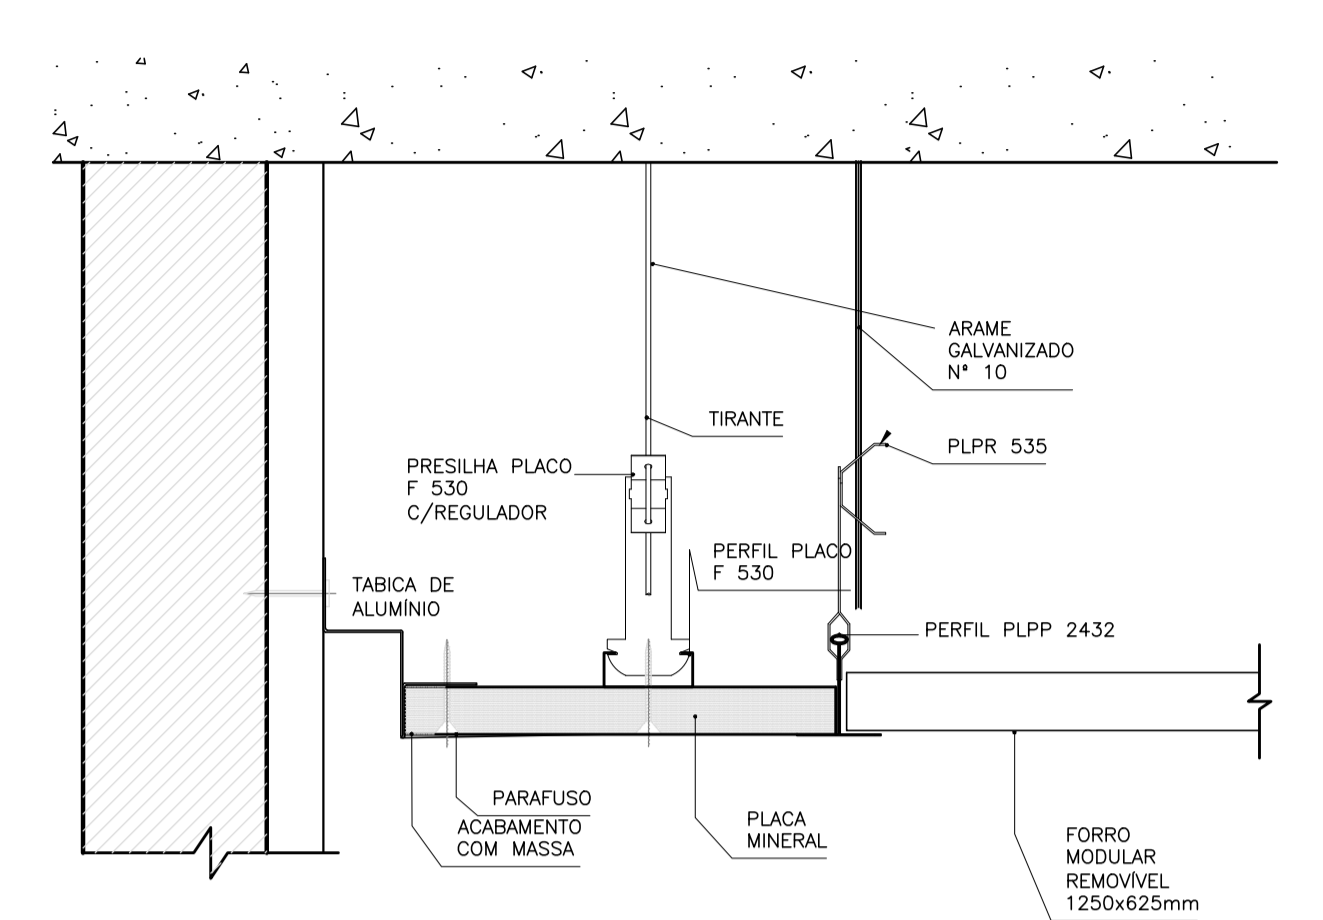


DETALHE TRANSIÇÃO DE PISOS
ESC. 1:3

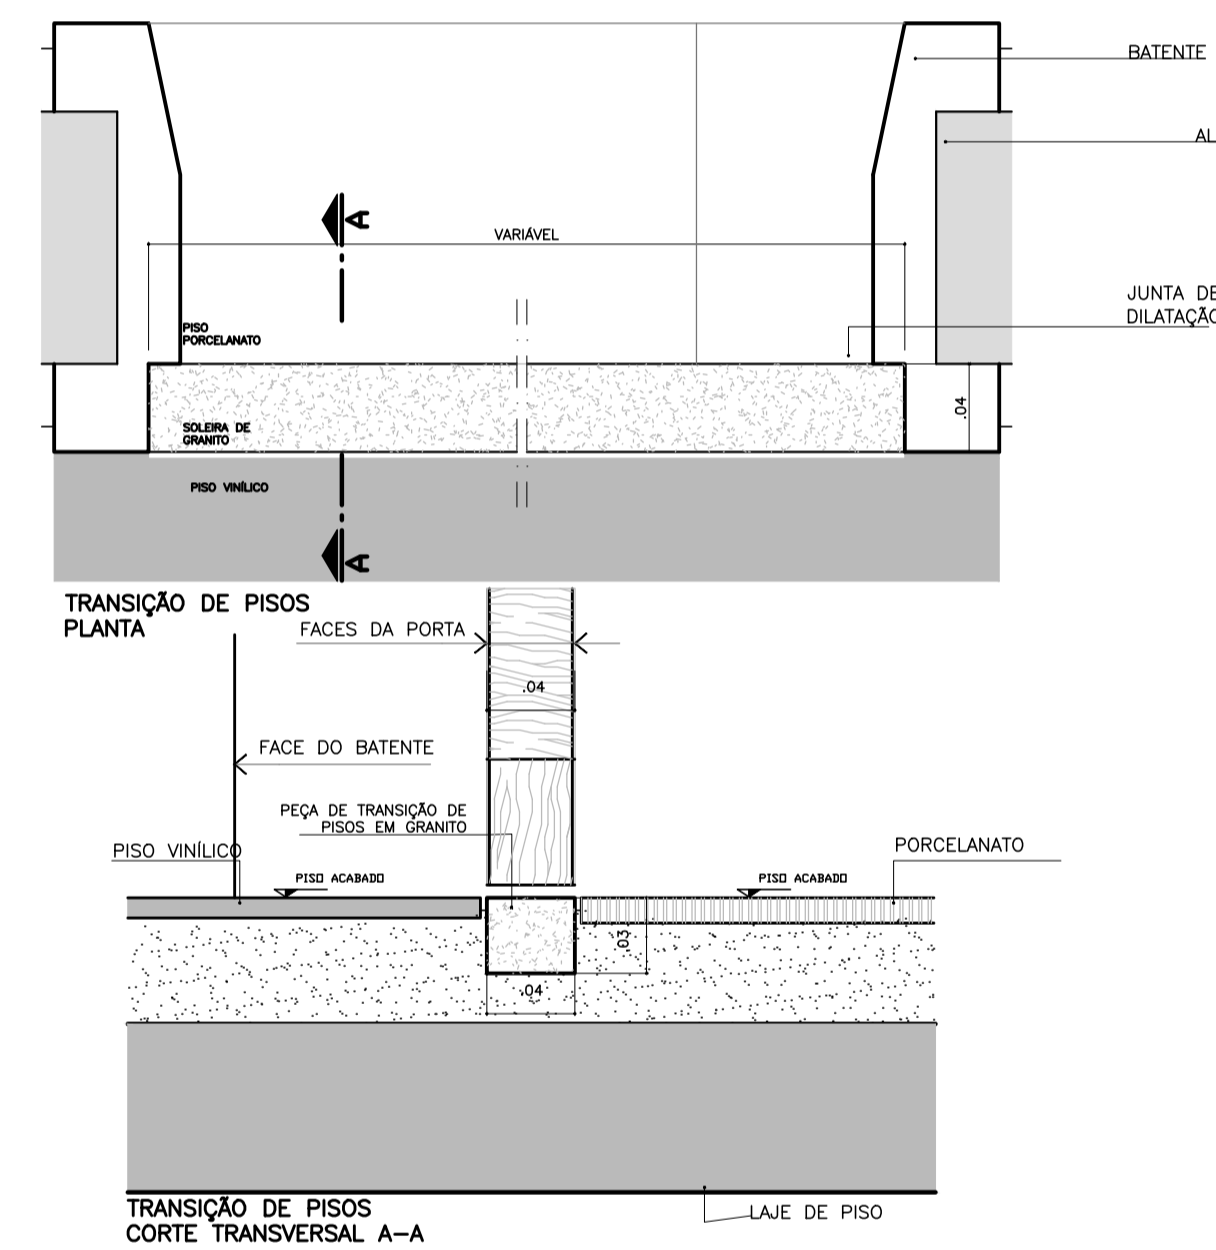


DETALHE TRANSIÇÃO DE PISOS EM RAMPA - SOLEIRA DE GRANITO
ESC. 1:3

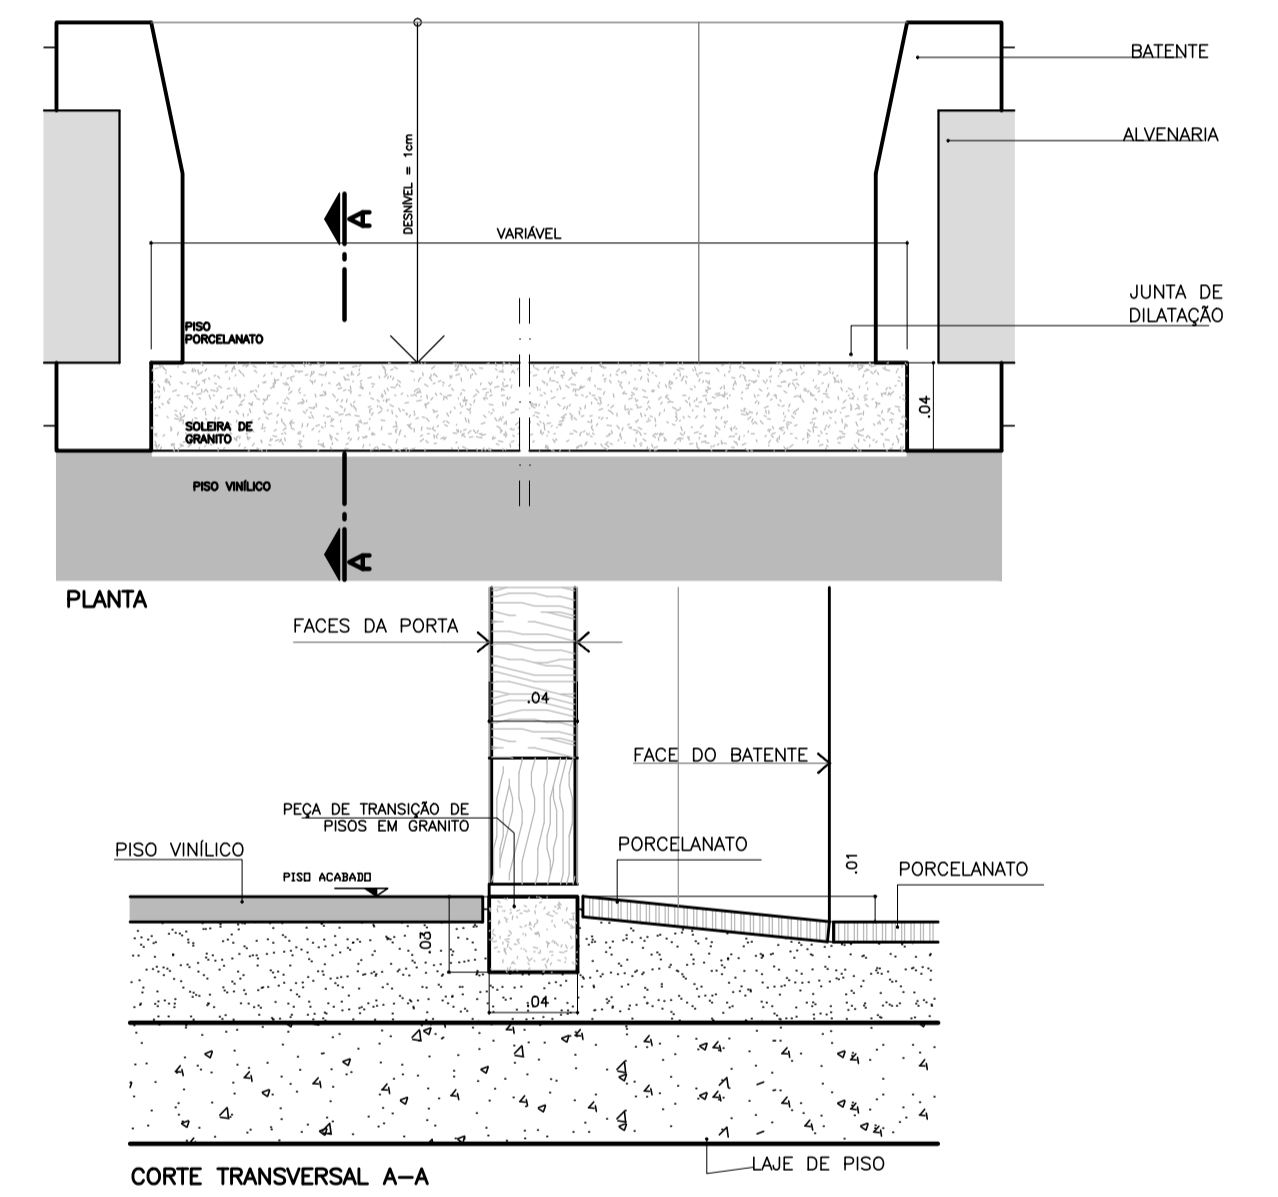

DETALHE IMPERMEABILIZAÇÃO ASFÁLTICA P/ COBERTURAS C/ ARGAM. DE PROT.
ESC. 1:2

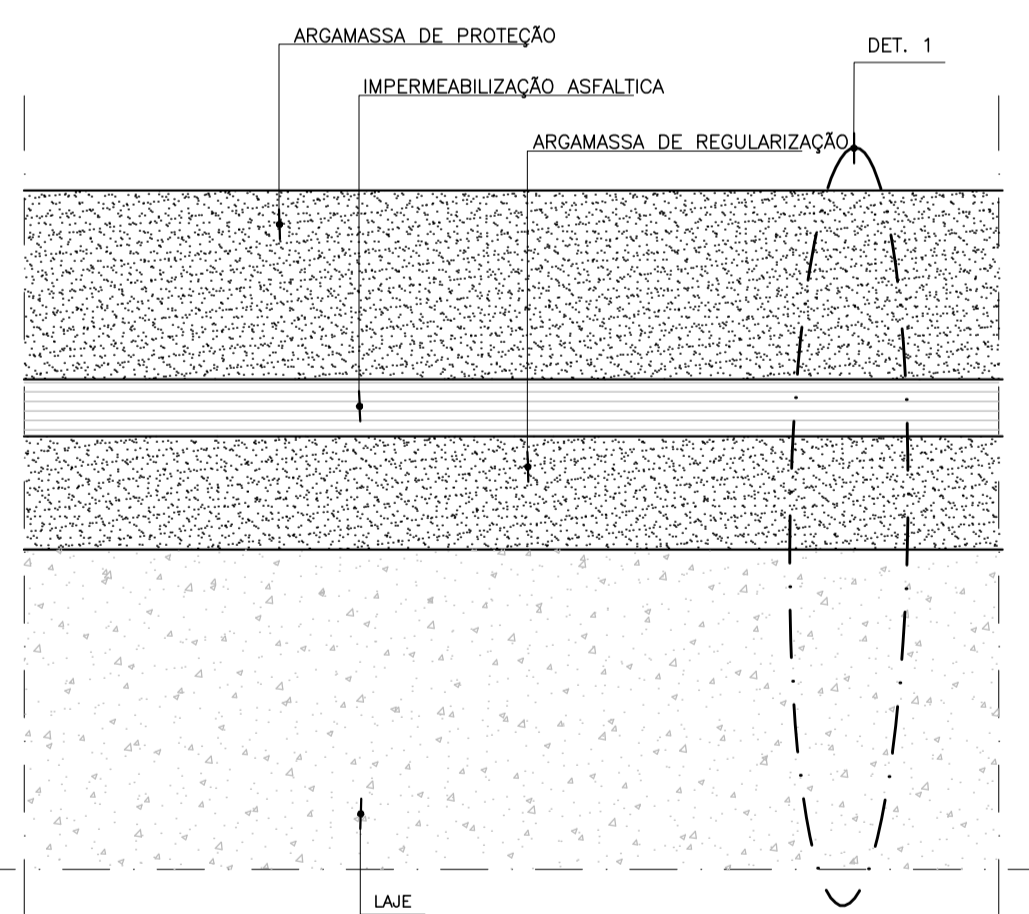


CORTE
ESCALA 1:2

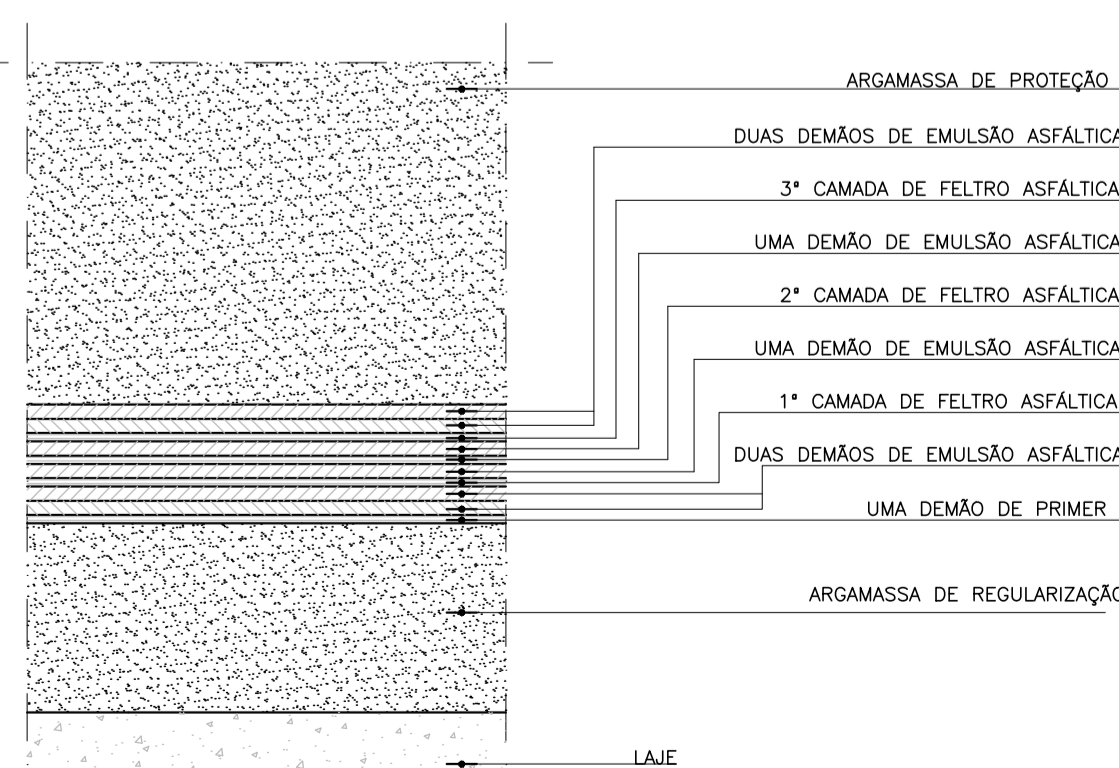


DET.1
5/ ESCALA

DETALHE CAPEAMENTO METÁLICO P/ PLATIBANDA
ESC. 1:2

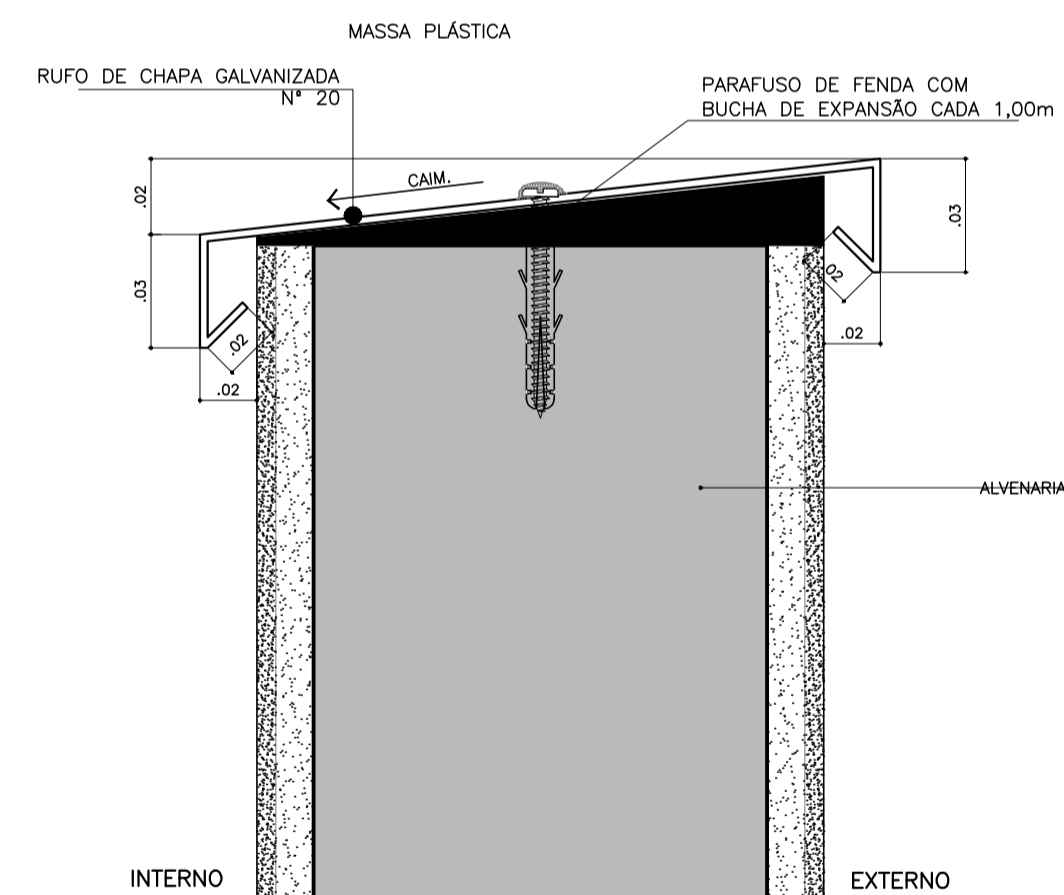

DETALHE BATE-MACAS
ESC. 1:5

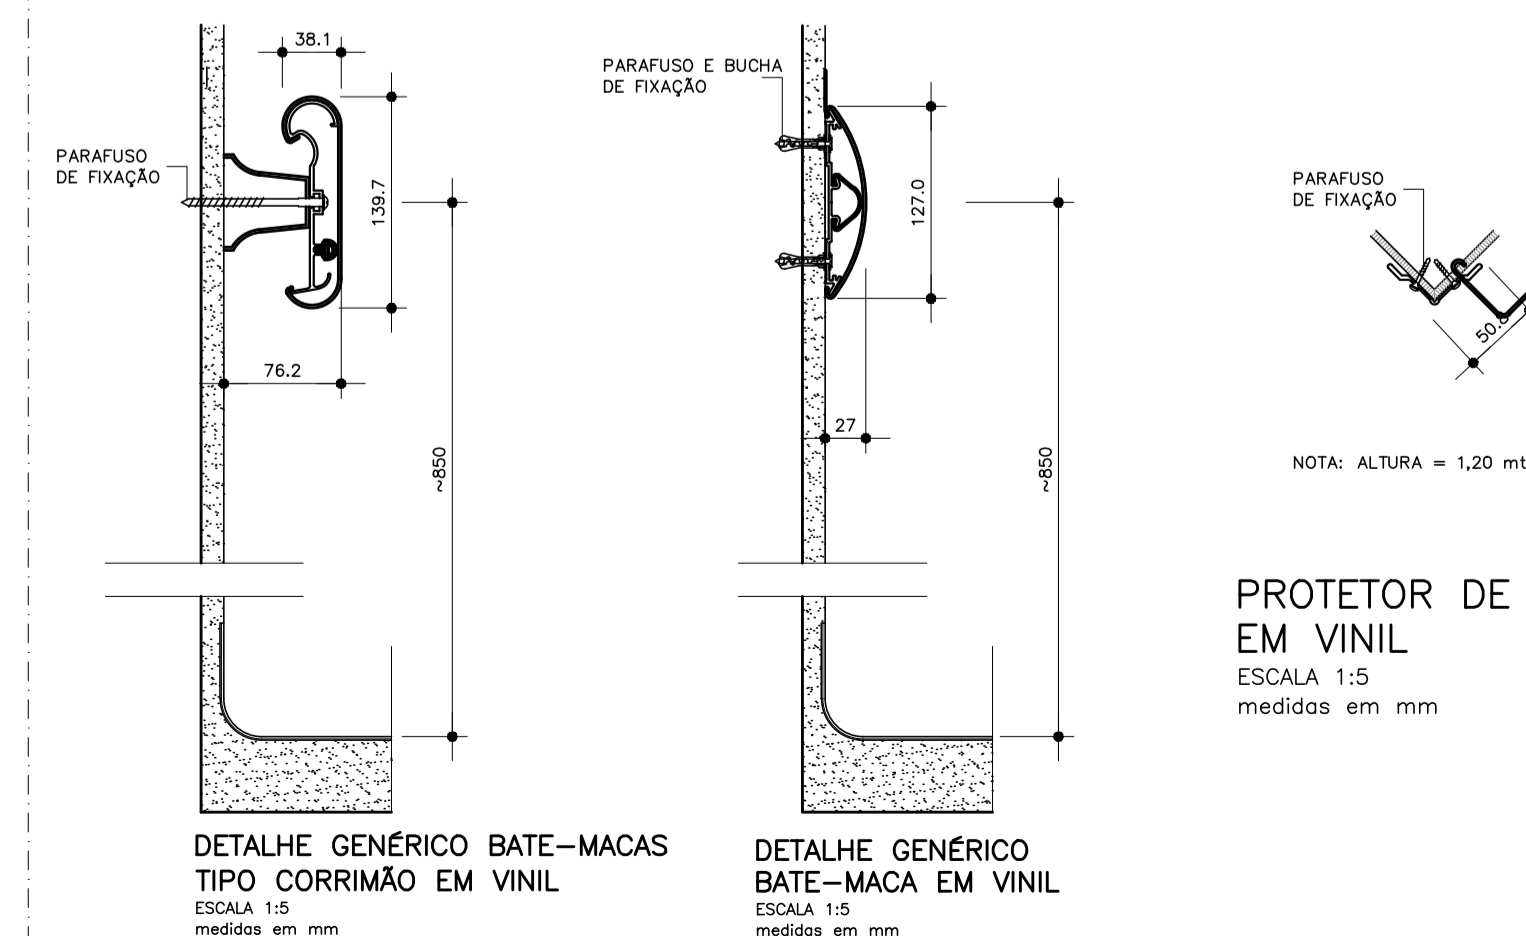

PROTECTOR DE CANTO EM VINIL
ESCALA 1:5
medidas em mm

03	DETALHES RUFOS	NOV/2016
02	DETALHES DE BATE MACAS E CANTONEIRAS DE ACABAMENTO	OUT./2016
01	NOVO DETALHE : GRADE EXTERNA	MAIO/2016
00	EMIÇÃO INICIAL	JUN/2015
REV.	DESCRIÇÃO	RESPONSÁVEL DATA

PROJETO EXECUTIVO



Secretaria de Estado da Saúde



UNIDADE: HOSPITAL DE BEBEDOURO
AVENIDA AMÉLIA BERNARDINO CUTRALE - BEBEDOURO - SP
REFERÊNCIA: BLOCO 01 - DETALHES

DETALHAMENTO GERAL
H-000 FL-108
DATA: 10/NOVEMBRO/2016

Av. Dr. Enéas Carvalho de Aguiar, nº.188, 3º andar
São Paulo-SP Cep: 05403-000
Tel. (11)3066-8420 Fax: (11)3066-8482

Arq. ADHEMAR DIZIOLI FERNANDES
Arq. CAMILO CHINGOTTE