


PARA O PAVIMENTO: COBERTURA

QUADRO DE ÁREAS IMPERMEABILIZADAS

REFERÊNCIA	ÁREAS IMPERMEABILIZADAS	IMP. (m²)	TRIP. (m²)	A. (m²)	H. (m)	N. (m)
1	LAE DE COBERTURA 1º PAVIMENTO (2ª INSULANTE TÉRMICA)	5	171,85	17,28	817,51	0,30
1A	LAE DE COBERTURA 1º PAVIMENTO	5	145,04	11,28	633,30	0,30
2A	LAE DE COBERTURA (2ª VEZES)	5	3,97	2,28	5,85	0,30
2B	LAE DE COBERTURA (2ª VEZES)	5	7,28	4,35	12,23	0,30
2C	LAE DE COBERTURA CIRCULAÇÃO (2ª VEZES)	5	62,30	15,01	97,31	0,30
3	LAE DE COBERTURA CASA DE MÁQUINAS	5	119,71	24,97	144,68	0,30
4	LAE DE COBERTURA ÁREA TÉCNICA	5	33,38	16,61	49,99	0,30

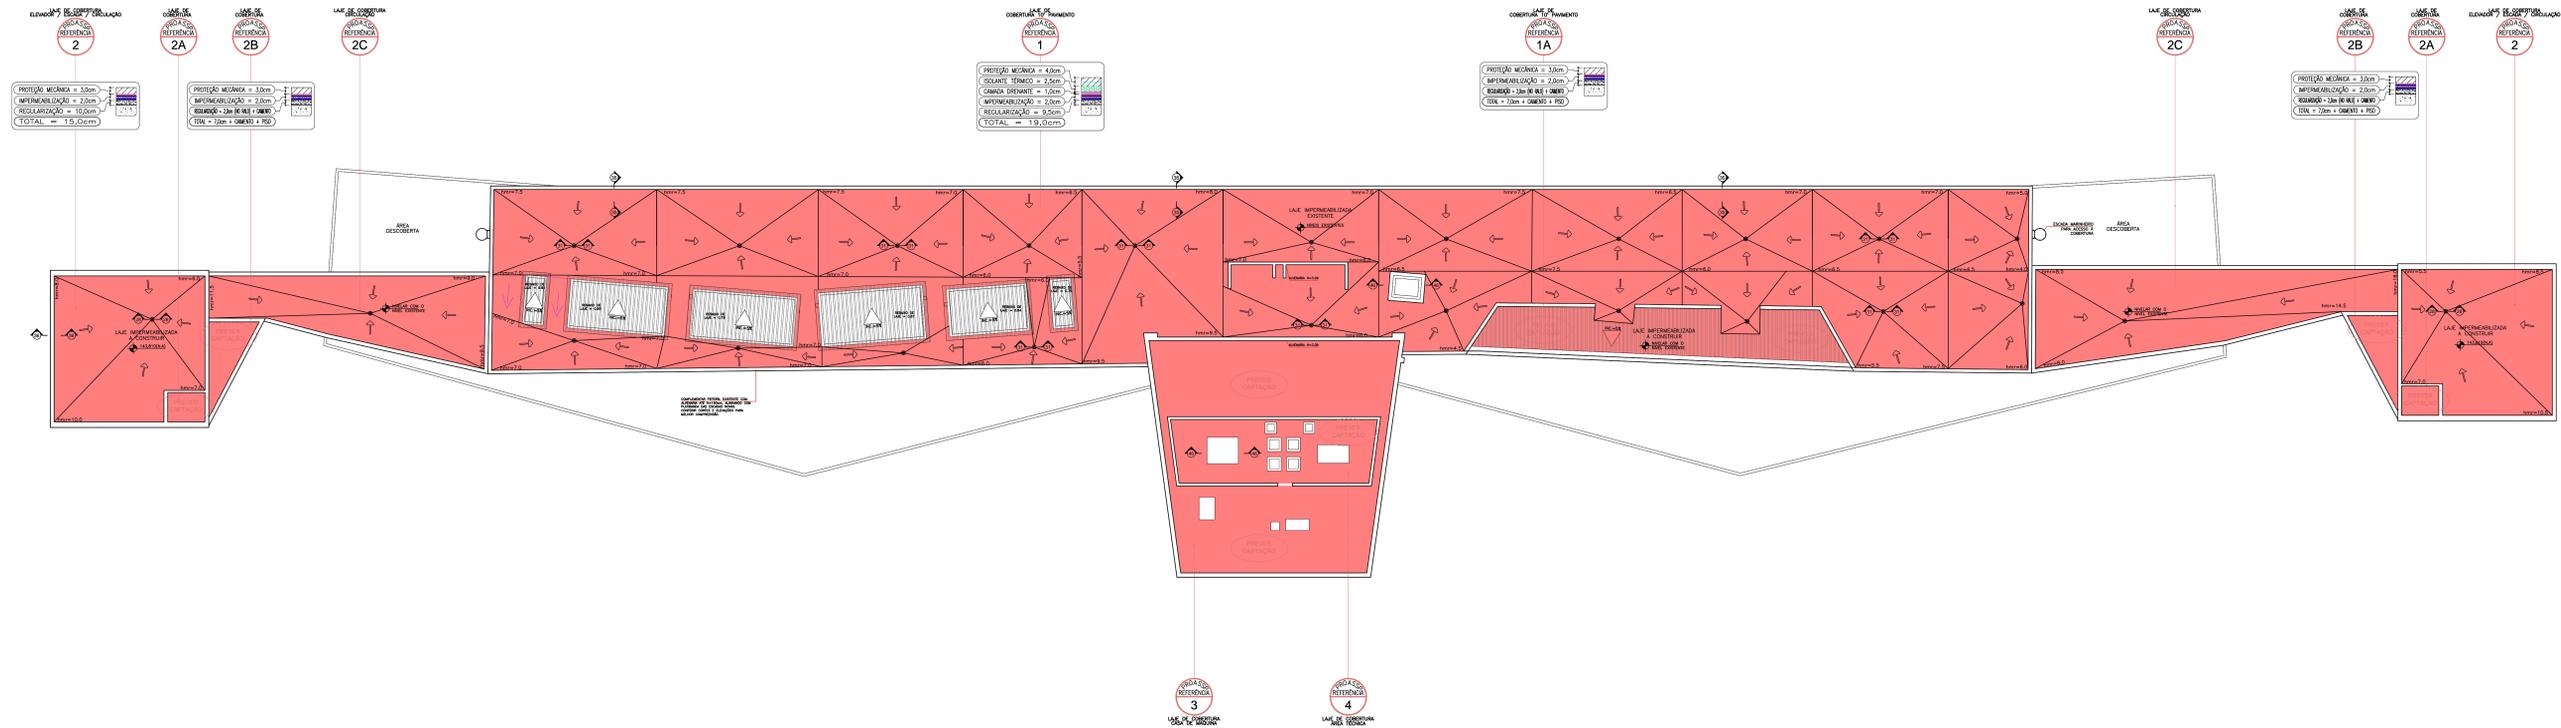

ARQUIVOS DE REFERÊNCIA

PROJETO	ARQUIVO/DWG	CÓPIA/HELOGRÁFICA	REVISÃO	DATA
ARQUITETURA	14777-ARG-ARG-PP-008-ROD.dwg		00	10/03/2015
ESTRUTURA	----	----	----	----
MECÂNICA	H-007-PB-HES-PB-16-008-ROD.dwg		00	10/03/2015

LEGENDA

- ÁREA A SER IMPERMEABILIZADA.
- CAPTAÇÃO SUGERIDA.
- DRENO SOB ENCHIMENTO.
- CAPTAÇÃO A SER REMANEJADA.
- CAPTAÇÃO EXISTENTE.
- CAIMENTO DA REGULARIZAÇÃO 0,5% ≥ 1% > 1%.
- CAIMENTO DA REGULARIZAÇÃO > 1%.
- IMPERMEABILIZAÇÃO
- TRATAMENTO DE PISO
- REPRESENTAÇÃO DE CORTINA

hmg = ALTURA MÍNIMA DA REGULARIZAÇÃO.
 nr = ALTURA INICIAL DA REGULARIZAÇÃO.
 - PARA ÁREAS COBERTAS hmg = 2,00m.
 - PARA ÁREAS DESCOBERTAS nr = 2,00m.
 - QUANDO DIFERENTE, SERÁ INDICADO EM PLANTA.

NOTAS

-
-
-
-
-
-
-
-
-
-
-
-

HOSPITAL HELIÓPOLIS
 RUA CONDE XAVIER, 276 - SACOM - SÃO PAULO - SP
 PRÉDIO PRINCIPAL
 PLANTA DE EXECUÇÃO - 1º PAVIMENTO
 PROJETO EXECUTIVO DE IMPERMEABILIZAÇÃO
 IMP-007
 IMP-006
 26/03/2015

PROASSP
 ASSESSORIA E PROJETOS

SECRETARIA DE ESTADO DA SAÚDE
 GOVERNO DO ESTADO DE SÃO PAULO

EMISSÃO INICIAL	PROASSP	06/03/2015
DESCRIÇÃO	RESPONSÁVEL	DATA

GRUPO TÉCNICO DE EDIFICAÇÕES
 GTE
 Av. Dr. Edmundo Cavalcanti de Albuquerque, nº 188, Jd. Parelheiros
 São Paulo - SP - CEP: 05420-000
 Tel: (11) 5046-8420 Fax: (11) 5046-8442