


EDIFICAÇÃO 09 E 10
FARMÁCIA, LAVANDERIA E ARQUIVO MORTO
PAVIMENTO TÉRREO
ESCALA 1:100

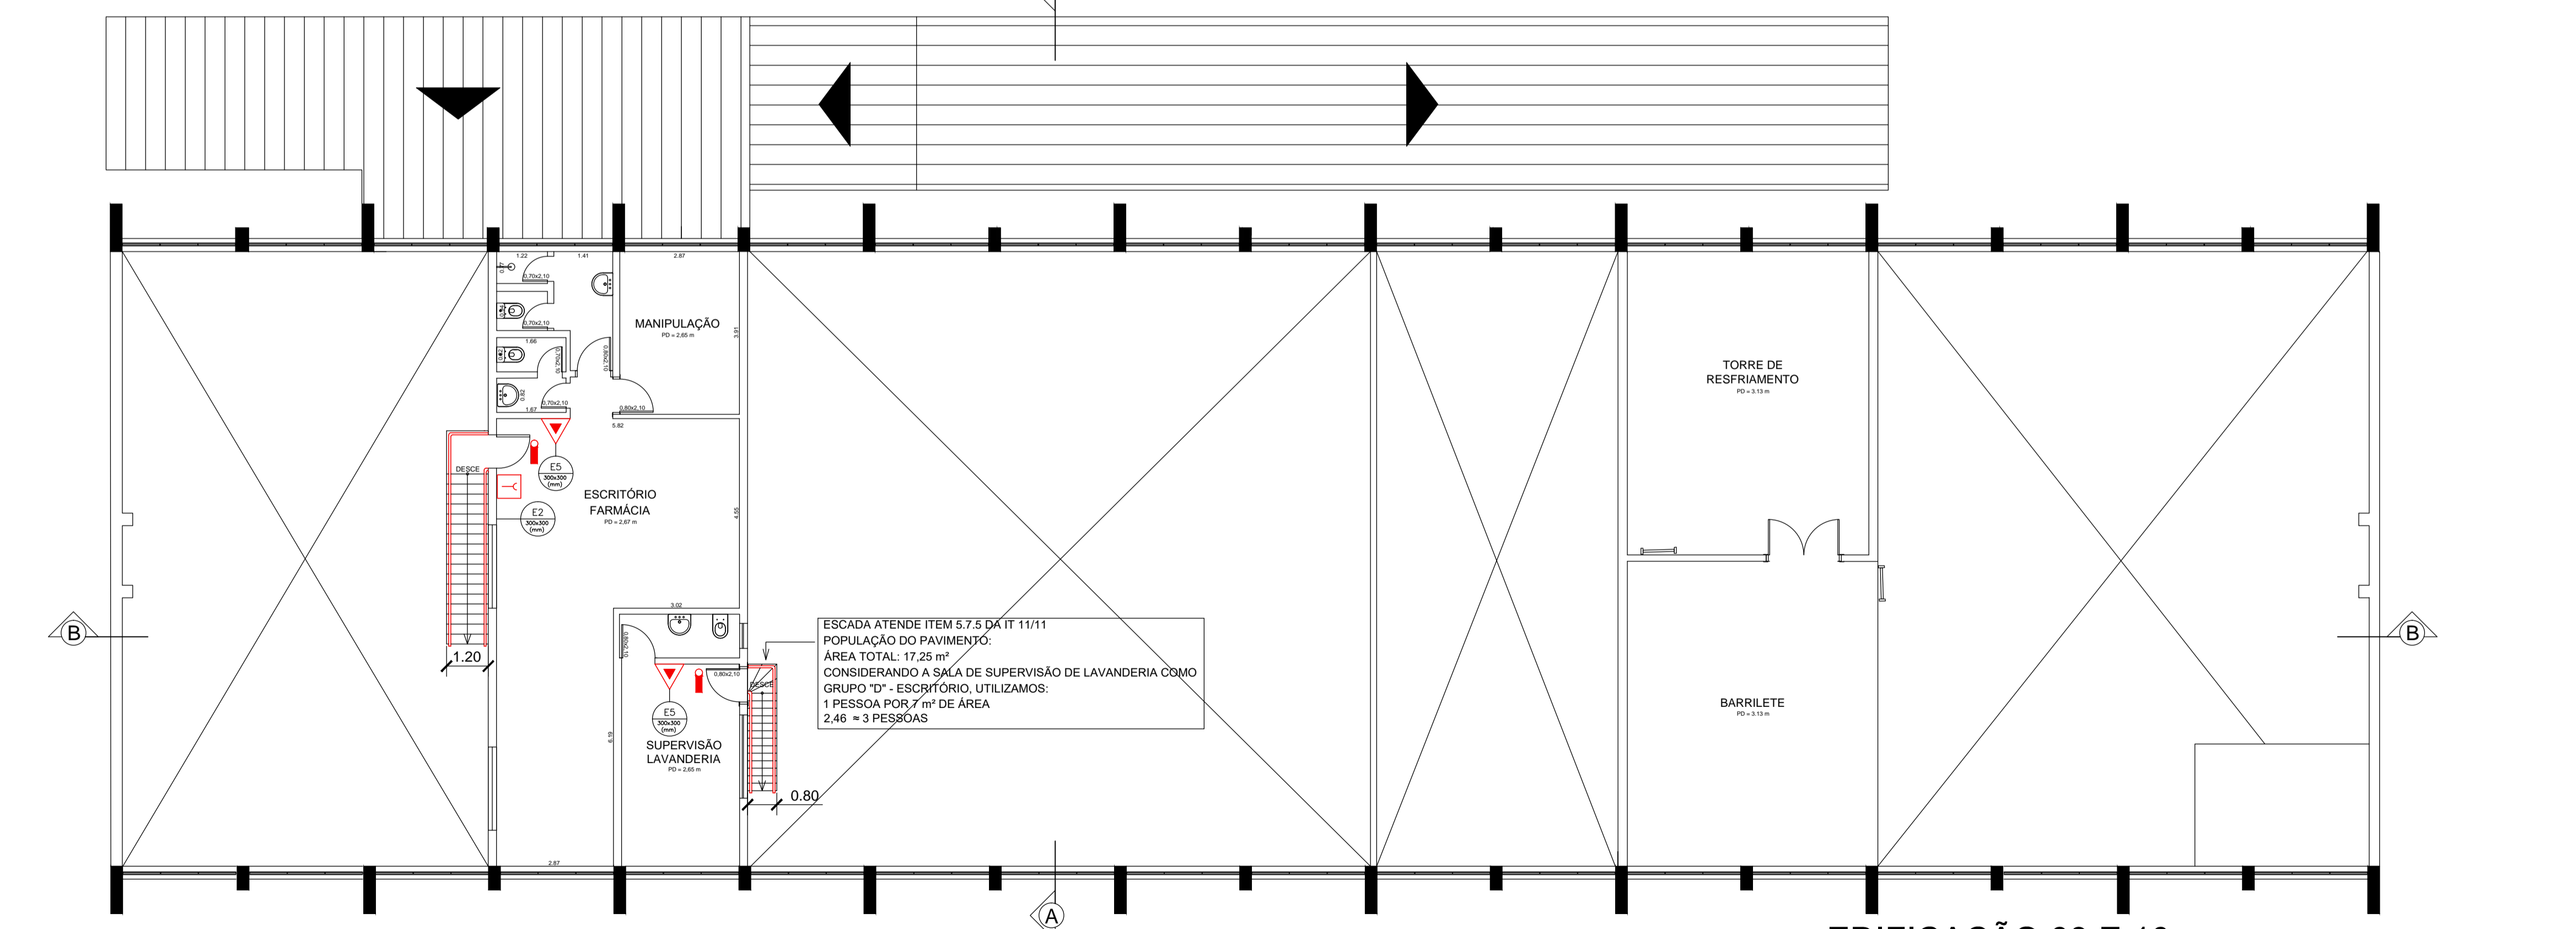

EDIFICAÇÃO 09 E 10
FARMÁCIA, LAVANDERIA E ARQUIVO MORTO
1º ANDAR
ESCALA 1:100


GPS ENGENHARIA AMBIENTAL E SEG. DO TRABALHO
 AVENIDA JAPÃO, Nº 1941, VILA BRASILEIRA - MOGI DAS CRUZES - SP
 TEL: (11) 3374-1044

ASSUNTO: PROJETO TÉCNICO DE PREVENÇÃO E COMBATE A INCÊNDIO
 EDIFICAÇÃO 09 E 10: TÉRREO E 1º ANDAR

ENDEREÇO: AVENIDA CELSO GARCIA, 2.477
 BELÉM, SÃO PAULO/SP

PROP/RESP. PELO USO: HOSPITAL MATERNIDADE LEONOR
 MENDES DE BARROS

FOLHA: 17/20

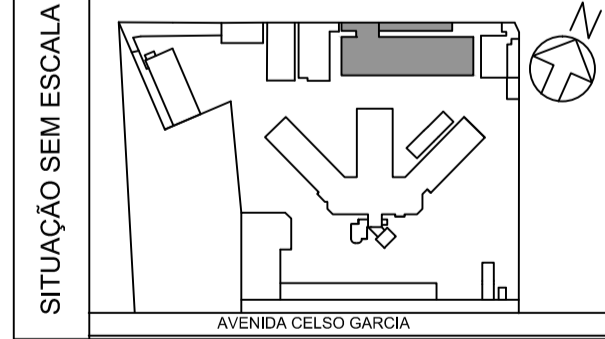

PROPRIETÁRIO RESPONSÁVEL PELO USO:
**HOSPITAL MATERNIDADE LEONOR
 MENDES DE BARROS**

QUADRO DE ÁREAS (m²)	PAVIMENTO TÉRREO	921,94
	PAVIMENTO SUPERIOR	211,10
	ÁREA TOTAL CONSTRUÍDA	1.133,04

RESPONSÁVEL TÉCNICO:
RAFAEL ORTIZ
 ENGENHEIRO QUÍMICO E DE SEGURANÇA DO TRABALHO
 CREA Nº 5062189/92
 ART Nº 2007230172856472

DATA: JANEIRO/2018

CARIMBO CORPO DE BOMBEIROS