



NOTAS



- OS EQUIPAMENTOS CONSIDERADOS COMO EXISTENTES NÃO FORAM TESTADOS, PORTANTO, DEVERÃO SER VERIFICADOS SUAS CONDIÇÕES DE FUNDAMENTO.
- TODOS OS AMBIENTES COM DETECTOR DE FUMAÇA DEVEM TER NOVA PINTURA NO TETO E, ODE HOVER, RECOMPOSIÇÃO DE FORRO.
- ONDE HOVER INSTALAÇÃO DE SINALIZADORES E/OU ACIONADORES DO SISTEMA DE ALARME E DETECÇÃO DE INCÊNDIO, INSTALAÇÃO DE HIBRIDANTES DO EQUIPAMENTO E/OU OBRAS CIVIS, DEVE SER CONSIDERADA A PINTURA DE TODO O AMBIENTE E, SE HOVER, RECOMPOSIÇÃO DOS REVESTIMENTOS NO MESMO PADRÃO DO EXISTENTE.

LEGENDA

	ÁREAS PRIAS
	ACIONADOR MANUAL DO SISTEMA DE ALARME
	AVISADOR SONORO
	DETECTOR DE FUMAÇA
	DETECTOR TERMICO
	CENTRAL DE DETECÇÃO E ALARME DE INCÊNDIO
	PANEL REPLICADOR DE ALARME DE INCÊNDIO EXISTENTE E SUBSTITUIÇÃO
	MÓDULO DE CONTROLE PARA LIBERAÇÃO DAS PORTAS CORTA-FUMO (PCF)
	ELETRÓDOTO DE FERRO GALVANIZADO, APARENTE SOB A LAJE OU SOBRE O FORRO EM ÁREAS COM FORRO, PARA OS LAÇOS DE DETECÇÃO - #3/4" OU INDICADO
	ELETRÓDOTO DE PVC RIGIDO, EMBUTIDO NO RISO PARA OS LAÇOS DE DETECÇÃO - #3/4" OU INDICADO
	ELETRÓDOTO DE FERRO GALVANIZADO, APARENTE SOB A LAJE OU SOBRE O FORRO EM ÁREAS COM FORRO, PARA OS LAÇOS DE DETECÇÃO - #3/4" OU INDICADO
	ELETRÓDOTO DE PVC RIGIDO, EMBUTIDO NA PAREDE OU TETO (24VDC E LAÇOS DE ÁUDIO) - #1" OU INDICADO
	ELETRÓDOTO DE PVC RIGIDO, EMBUTIDO NO RISO (24VDC E LAÇOS DE ÁUDIO) - #1" OU INDICADO
	ELETRÓDOTO DE FERRO GALVANIZADO, APARENTE SOB A LAJE OU SOBRE O FORRO EM ÁREAS COM FORRO (24VDC E LAÇOS DE ÁUDIO) - #1" OU INDICADO
	LUMINÁRIA DE EMERGÊNCIA TIPO ACLARAMENTO - NOVO
	LUMINÁRIA DE EMERGÊNCIA TIPO ACLARAMENTO - NOVO
	ELETRÓDOTO DE PVC RIGIDO, EMBUTIDO NA PAREDE OU TETO (PARA ILUMINAÇÃO DE EMERGÊNCIA)
	ELETRÓDOTO DE FERRO GALVANIZADO, APARENTE SOB A LAJE OU SOBRE O FORRO EM ÁREAS COM FORRO (PARA ILUMINAÇÃO DE EMERGÊNCIA)

HOSPITAL GUILHERME ÁLVARO - EDIFÍCIO 26
 PRIMEIRO ANDAR DE COMANDO E INCÊNDIO
 PAVILHÃO V - PLANTA PAVIMENTO SUPERIOR E BARRILETE
 ESCALA: 1:100
 METRO

PLANTA CHAVE

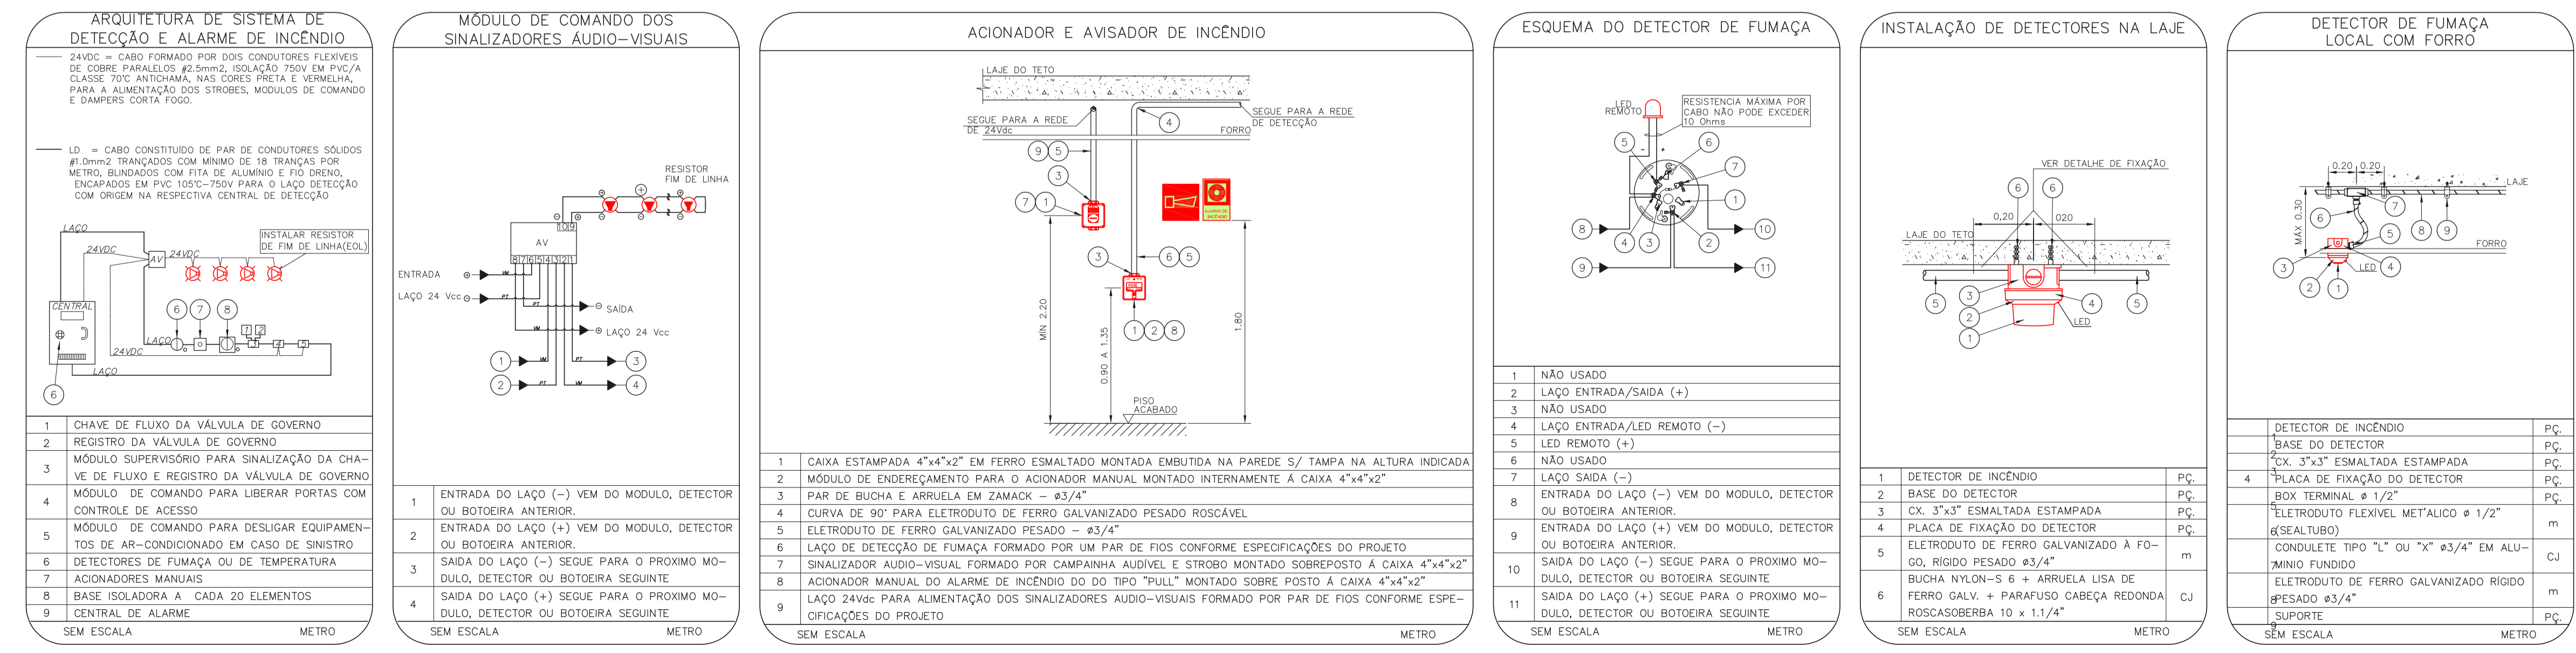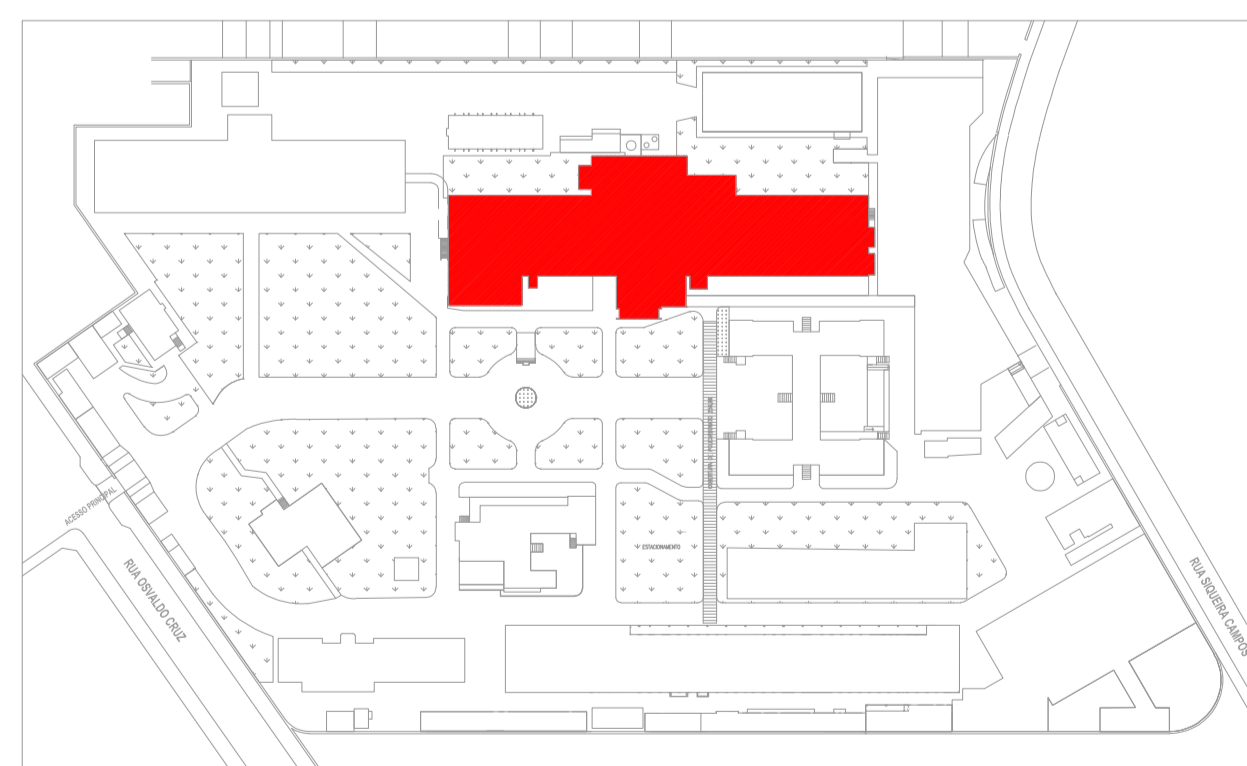

MHA Engenharia Ltda

ANÁLISE DE PROJETO
 LIBERADO
 LIBERADO COM RESTRIÇÃO
 NÃO LIBERADO

PROJETO RECEBIDO EM 17/08/2021
PROJETO APROVADO EM

RESPONSÁVEL TÉCNICO

00 EMISSÃO INICIAL
 REV. DESCRIÇÃO

17/08/2021
 DATA

SÃO PAULO GOVERNO DO ESTADO **Secretaria de Saúde**

HOSPITAL GUILHERME ÁLVARO
 RUA DE OSVALDO CRUZ, Nº 197 - BOQUEIRÃO - SANTOS - SP

EDIFÍCIO 24 - PAV. TERCEIRO, 1º E 2º ANDAR
 PROJETO BÁSICO DOS SISTEMAS DE INCÊNDIO

ALARME DE INC./ILUM. DE EMERGÊNCIA

U19 103

25.313 INDICADA
 08/08/2021

25313-024-019-103-E024-050

Eng.º YUKIO KITAMURA
 CAMILO CHINGOTTI

- NOTAS**
- CONTENHA MEDIDAS NO LOCAL.
 - MEDIDAS EM METRO EXCETO ONDE INDICADO.
 - ADEQUAÇÕES CONFORME RELATÓRIO TÉCNICO E NECESSIDADES ADICIONAIS.