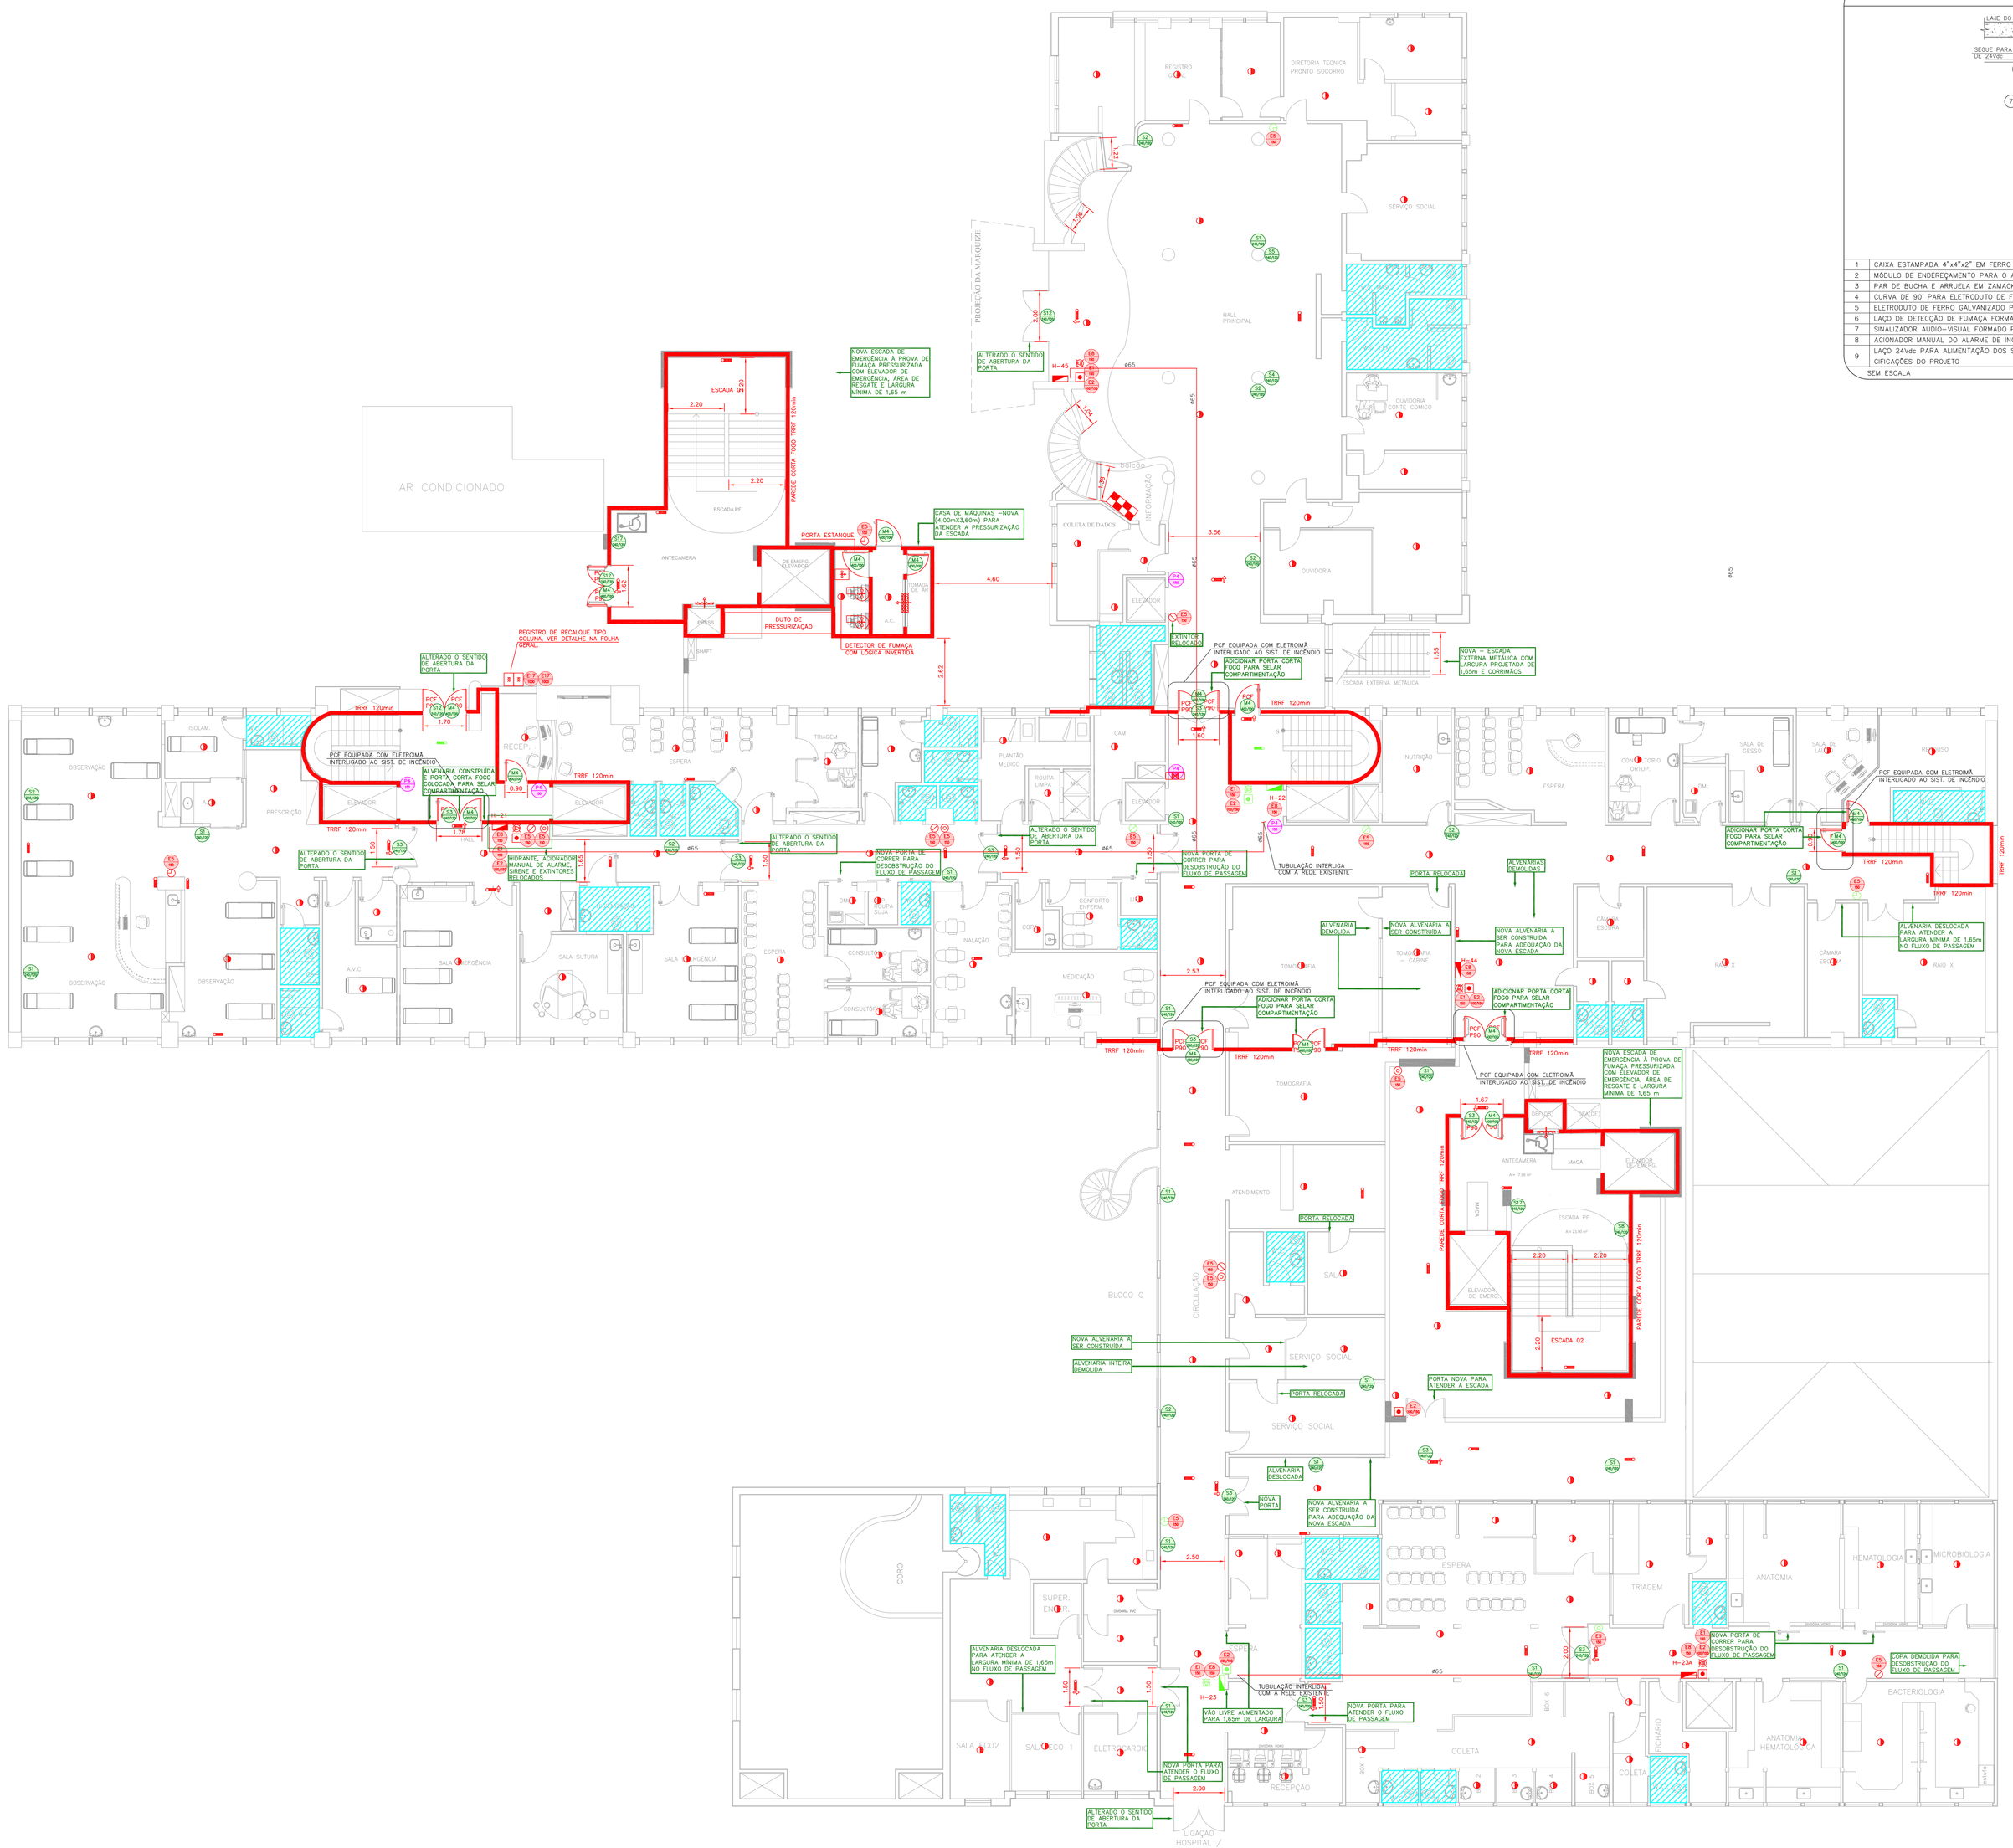

1 **HOSPITAL IPIRANGA**
PROJETO BÁSICO DOS SISTEMAS DE INCÊNDIO — ESCALA: 1:100
PLANTA BAIXA — 1º PAVIMENTO — METRO

ACIONADOR E AVISADOR DE INCÊNDIO

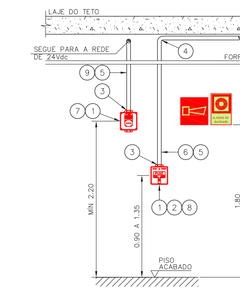

1	CAIXA ESTAMPADA 4"x4"x2" EM FERRO ESMALTADO MONTADA EMBUTIDA NA PAREDE S/ TAMPA NA ALTURA INDICADA
2	MÓDULO DE ENDEREÇAMENTO PARA O ACIONADOR MANUAL MONTADO INTERNAMENTE A CAIXA 4"x4"x2"
3	PAR DE BUCHA E ARRUELA EM ZAMAC = ø3/4"
4	CURVA DE 90° PARA ELETRODUTO DE FERRO GALVANIZADO PESADO ROSCÁVEL
5	ELETRODUTO DE FERRO GALVANIZADO PESADO = ø3/4"
6	LAÇO DE DETECÇÃO DE FUMAÇA FORMADO POR UM PAR DE FIOS CONFORME ESPECIFICAÇÕES DO PROJETO
7	SINALIZADOR AUDIO-VISUAL FORMADO POR CAMPAINHA AUDIVEL E STROBO MONTADO SOBREPOSTO À CAIXA 4"x4"x2"
8	ACIONADOR MANUAL DO ALARME DE INCÊNDIO DO DO TIPO "PULL" MONTADO SOBRE POSTO À CAIXA 4"x4"x2"
9	LAÇO 24Vdc PARA ALIMENTAÇÃO DOS SINALIZADORES AUDIO-VISUAIS FORMADO POR PAR DE FIOS CONFORME ESPECIFICAÇÕES DO PROJETO

SEM ESCALA — METRO

ARQUITETURA DE SISTEMA DE DETECÇÃO E ALARME DE INCÊNDIO

— 24VDC = CABO FORMADO POR DOIS CONDUTORES FLEXÍVEIS DE COBRE NU, ISOLADOS COM PVC 105ºC-750V, CLASSE 5ºC ANTICHAMA, NAS CORES PRETA E VERMELHA, PARA A ALIMENTAÇÃO DOS STROBES, MÓDULOS DE COMANDO E SINALIZADORES ÓPTICA FOGO.

— LD = CABO CONSTITUÍDO DE PAR DE CONDUTORES SÓLIDOS DE COBRE NU, BITOLA 1,5mm², ISOLADOS COM PVC 105ºC-750V METRO, BLINDADO COM FITA DE ALUMÍNIO E FIO DRENO, ENCAPADOS EM PVC 105ºC-750V PARA O LAÇO DETECÇÃO COM ORIGEM NA RESPECTIVA CENTRAL DE DETEÇÃO

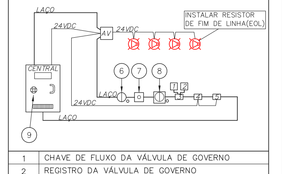

1	CHAVE DE FLUXO DA VÁLVULA DE GOVERNO
2	REGISTRO DA VÁLVULA DE GOVERNO
3	MÓDULO SUPERVISÓRIO PARA SINALIZAÇÃO DA CHAVE DE FLUXO E REGISTRO DA VÁLVULA DE GOVERNO
4	MÓDULO DE COMANDO PARA LIBERAR PORTAS COM CONTROLE DE ACESSO
5	MÓDULO DE COMANDO PARA DESLIGAR EQUIPAMENTOS DE AR-CONDICIONADO EM CASO DE SINISTRO
6	DETECTORES DE FUMAÇA OU DE TEMPERATURA
7	ACIONADORES MANUAIS
8	BASE ISOLADORA A - CADA 20 ELEMENTOS
9	CENTRAL DE ALARME

SEM ESCALA — METRO

SINALIZAÇÃO DE PORTA C/ BARRA ANTIPÂNICO

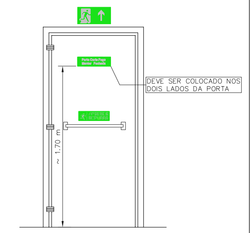

SEM ESCALA — METRO

NOTAS

1- OS EQUIPAMENTOS CONSIDERADOS COMO EXISTENTES NÃO FORAM TESTADOS, PORTANTO, DEVERÃO SER VERIFICADOS SUAS CONDIÇÕES DE FUNCIONAMENTO.

2- SOMENTE AS INSTALAÇÕES APARENTES SÃO REPRESENTADAS EM PROJETO. NÃO FORAM VERIFICADOS INSTALAÇÕES ENTERRADAS OU SOBRE FORRO.

3- TODAS AS PORTAS CORTA FOGO LOCALIZADAS EM CORREDORES E ROTA DE FUGA, FICARÃO ABERTAS COM ELETROMÃ INTERLIGADO COM O SISTEMA DE ALARME DE EMERGÊNCIA.

4- PARA AS LUMINÁRIAS DE EMERGÊNCIA NOVAIS, SERÁ PREVISTO CIRCUITO DEDICADO COM ELETRODUTOS NOVOS E DISJUNTOR DE IDENTIFICAÇÃO.

LEGENDA

	AREAS FRIAS
	EXTINTOR DE INCÊNDIO TIPO ÁGUA PRESSURIZADA – EXISTENTE A RECARREGAR – CAPACIDADE 2-A
	EXTINTOR DE INCÊNDIO TIPO DIÓXIDO DE CARBONO (CO2) – EXISTENTE A RECARREGAR – CAPACIDADE 5-B:C
	EXTINTOR DE INCÊNDIO TIPO PÓ QUÍMICO SECO – EXISTENTE A RECARREGAR CAPACIDADE 20-B:C
	EXTINTOR DE INCÊNDIO TIPO ÁGUA PRESSURIZADA CAPACIDADE 2-A – NOVO
	EXTINTOR DE INCÊNDIO TIPO DIÓXIDO DE CARBONO (CO2) CAPACIDADE 5-B:C – NOVO
	EXTINTOR DE INCÊNDIO TIPO PÓ QUÍMICO SECO CAPACIDADE 20-B:C – NOVO
	ABRIGO DE HIDRANTE SIMPLES – EXISTENTE A MANTER
	ABRIGO DE HIDRANTE SIMPLES – NOVO
	ACIONADOR MANUAL DO SISTEMA DE ALARME – EXISTENTE A MANTER
	ACIONADOR MANUAL DO SISTEMA DE ALARME – NOVO
	AVISADOR SONORO E VISUAL – EXISTENTE A MANTER
	AVISADOR SONORO E VISUAL– NOVO
	CENTRAL DE ALARME – NOVO
	DETECTOR DE FUMAÇA – NOVO
	LUMINÁRIA DE EMERGÊNCIA TIPO ACLARAMENTO – EXISTENTE A MANTER
	LUMINÁRIA DE EMERGÊNCIA TIPO ACLARAMENTO – NOVO
	LUMINÁRIA DE EMERGÊNCIA TIPO BALIZAMENTO – NOVO
RG	REGISTRO DE RECALQUE – NOVO
	GRELHA COM DISPOSITIVO DE AJUSTE E BALANCEAMENTO – NOVO

INSTALAÇÃO DE DETECTORES NA LAJE

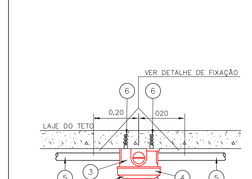

1	DETECTOR DE INCÊNDIO	PÇ
2	BASE DO DETECTOR	PÇ
3	CX. 3"x3" ESMALTADA ESTAMPADA	PÇ
4	PLACA DE FIXAÇÃO DO DETECTOR	PÇ
5	ELETRODUTO DE FERRO GALVANIZADO A FOGO, RIGIDO PESADO ø3/4"	m
6	BUCHA NYLON-S 6 x ARRUELA LISA DE FERRO GALV. + PARAFUSO CABEÇA REDONDA ROSCA/SOBERBA 10 x 1.1/4"	CJ

SEM ESCALA — METRO

DETECTOR DE FUMAÇA LOCAL COM FORRO

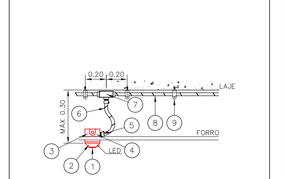

1	DETECTOR DE INCÊNDIO	PÇ
2	BASE DO DETECTOR	PÇ
3	CX. 3"x3" ESMALTADA ESTAMPADA	PÇ
4	PLACA DE FIXAÇÃO DO DETECTOR	PÇ
5	BOX TERMINAL ø 1/2"	PÇ
6	ELETRODUTO FLEXÍVEL METÁLICO ø 1/2" (SEALTUBO)	m
7	CONDULETE TIPO "L" OU "X" ø3/4" EM ALUMINIO FUNDIDO	CJ
8	ELETRODUTO DE FERRO GALVANIZADO RIGIDO PESADO ø3/4"	m
9	SUPORTE	PÇ

SEM ESCALA — METRO

DETALHE DA SINALIZAÇÃO DUPLA FACE

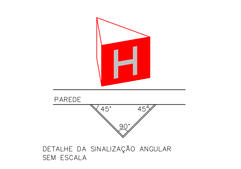

SEM ESCALA — METRO

LEGENDA

CÓDIGO	PLACA	DIMENSÕES (mm) L / H	DESCRIÇÃO
PCF 01		240/120 (L/H)	INDICAÇÃO DO SENTIDO DE UMA SAÍDA DE EMERGÊNCIA
PCF 02		240/120 (L/H)	INDICAÇÃO DO SENTIDO DE UMA SAÍDA DE EMERGÊNCIA
PCF 03		240/120 (L/H)	ACESSO A UMA SAÍDA DE EMERGÊNCIA
PCF 04		240/120 (L/H)	ACESSO A UMA SAÍDA DE EMERGÊNCIA QUE NÃO ESTEJA APARENTE E/ OU POR RAMPAS
PCF 05		240/120 (L/H)	ACESSO A UMA SAÍDA DE EMERGÊNCIA QUE NÃO ESTEJA APARENTE E/ OU POR RAMPAS
PCF 06		240/120 (L/H)	SENTIDO DE FUGA NO INTERIOR DA ESCADA
PCF 07	SAÍDA	240/120 (L/H)	INDICAÇÃO DE SAIDA DE EMERGÊNCIA
PCF 08	1SS	240/120 (L/H)	INDICAÇÃO DO PAVIMENTO, NO INTERIOR DA ESCADA
PCF 09	PORTA CORTA-FOGO MANTER FECHADA	400/100 (L/H)	MANTER A PORTA CORTA-FOGO FECHADA
PCF 10		L=150	INDICAÇÃO DO LOCAL DE INSTALAÇÃO DO ALARME DE INCÊNDIO
PCF 11	ACIONE EM CASO DE INCÊNDIO	100/150 (L/H)	PONTO DE ACIONAMENTO DE ALARME DE INCÊNDIO
PCF 12		L=150	INDICAÇÃO DA POSIÇÃO DOS EXTINTORES DE INCÊNDIO
PCF 13		L=150	INDICAÇÃO DA LOCALIZAÇÃO DE HIDRANTE
PCF 14		L=700 (VERMELHO) L=150 (AMARELO)	SINALIZAÇÃO DE SOLO PARA EQUIPAMENTOS DE COMBATE A INCÊNDIO PARA EVITAR A OBSTRUÇÃO
PCF 15		D=150	PROIBIDO UTILIZAR ELEVADOR EM CASO DE INCÊNDIO

NOMENCLATURA

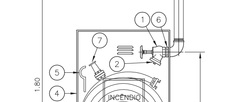

"X" = CODIGO DA PLACA
"Y" = DIMENSÃO DE CADA PLACA
L = LARGURA DA PLACA EM MILIMETROS
H = ALTURA DA PLACA EM MILIMETROS
D = DIÂMETRO DA PLACA EM MILIMETROS

LUMINÁRIA DE EMERGÊNCIA

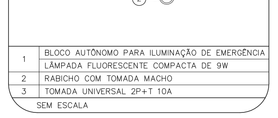

1	BLOCO AUTÔNOMO PARA ILUMINAÇÃO DE EMERGÊNCIA
2	LÂMPADA FLUORESCENTE COMPACTA DE 9W
3	TOMADA UNIVERSAL 2P+T 10A

SEM ESCALA

MÓDULO DE COMANDO DOS SINALIZADORES ÁUDIO–VISUAIS

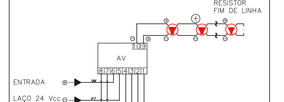

1	ENTRADA DO LAÇO (–) VEM DO MODULO, DETECTOR OU BOTOEIRA ANTERIOR.
2	ENTRADA DO LAÇO (+) VEM DO MODULO, DETECTOR OU BOTOEIRA ANTERIOR.
3	SAIDA DO LAÇO (–) SEGUE PARA O PROXIMO MODULO, DETECTOR OU BOTOEIRA SEGUINTE
4	SAIDA DO LAÇO (+) SEGUE PARA O PROXIMO MODULO, DETECTOR OU BOTOEIRA SEGUINTE

SEM ESCALA — METRO

HIDRANTE SIMPLES ACIONAMENTO AUTOMÁTICO

1	REGISTRO GLOBO DE ÂNGULO 45° – ø65mm
2	ADAP. ENGATE RAPIDO STORZ C/ TAMPA 63x40mm
3	MANGUEIRA DE ø40mm. – 2 x 15m – TIPO 2
4	ABRIGO DE HIDRANTE – CAIXA METÁLICA DE 90x60x17cm
5	CHAVE TIPO STORZ UNIVERSAL
6	NIPLE DUPLO
7	ESGUICHO TIPO REGULÁVEL ø40mm
8	TUBULAÇÃO DA REDE DE HIDRANTES
9	SINALIZAÇÃO DE EMERGÊNCIA

SEM ESCALA — METRO

LUMINÁRIA DE EMERGÊNCIA LOCAL COM FORRO

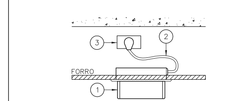

1	BLOCO AUTÔNOMO PARA ILUMINAÇÃO DE EMERGÊNCIA
2	LÂMPADA FLUORESCENTE COMPACTA DE 9W
3	RABICHO COM TOMADA MACHO
4	TOMADA UNIVERSAL 2P+T 10A

SEM ESCALA

LUMINÁRIA DE EMERGÊNCIA ALIMENTAÇÃO APARENTE

1	BLOCO AUTÔNOMO PARA ILUMINAÇÃO DE EMERGÊNCIA
2	LÂMPADA FLUORESCENTE COMPACTA DE 9W
3	RABICHO COM TOMADA MACHO
4	TOMADA UNIVERSAL 2P+T 10A

SEM ESCALA

PINTURA PARA PISO RÚSTICO

SINALIZAÇÃO DE SOLO PARA EQUIPAMENTOS DE COMBATE A INCÊNDIO (HIDRANTES, REGISTRO DE RECALQUE E EXTINTORES)

SEM ESCALA

ESQUEMA DO DETECTOR DE FUMAÇA

1	NÃO USADO
2	LAÇO ENTRADA/SAIDA (+)
3	NÃO USADO
4	LAÇO ENTRADA/LED REMOTO (–)
5	LED REMOTO (+)
6	NÃO USADO
7	LAÇO SAIDA (–)
8	ENTRADA DO LAÇO (–) VEM DO MODULO, DETECTOR OU BOTOEIRA ANTERIOR.
9	ENTRADA DO LAÇO (+) VEM DO MODULO, DETECTOR OU BOTOEIRA ANTERIOR.
10	SAIDA DO LAÇO (–) SEGUE PARA O PROXIMO MODULO, DETECTOR OU BOTOEIRA SEGUINTE
11	SAIDA DO LAÇO (+) SEGUE PARA O PROXIMO MODULO, DETECTOR OU BOTOEIRA SEGUINTE

SEM ESCALA — METRO

EXTINTORES DE INCÊNDIO

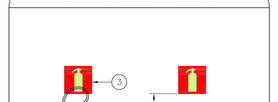

1	EXTINTOR DE INCÊNDIO	PÇ
2	SUPORTE DE PISO	PÇ
3	SINALIZAÇÃO DE EMERGÊNCIA	PÇ

SEM ESCALA — METRO

SINALIZAÇÃO DE EMERGÊNCIA

SINALIZAÇÃO DE EQUIPAMENTOS DE COMBATE A INCÊNDIO

ACIONE EM CASO DE INCÊNDIO