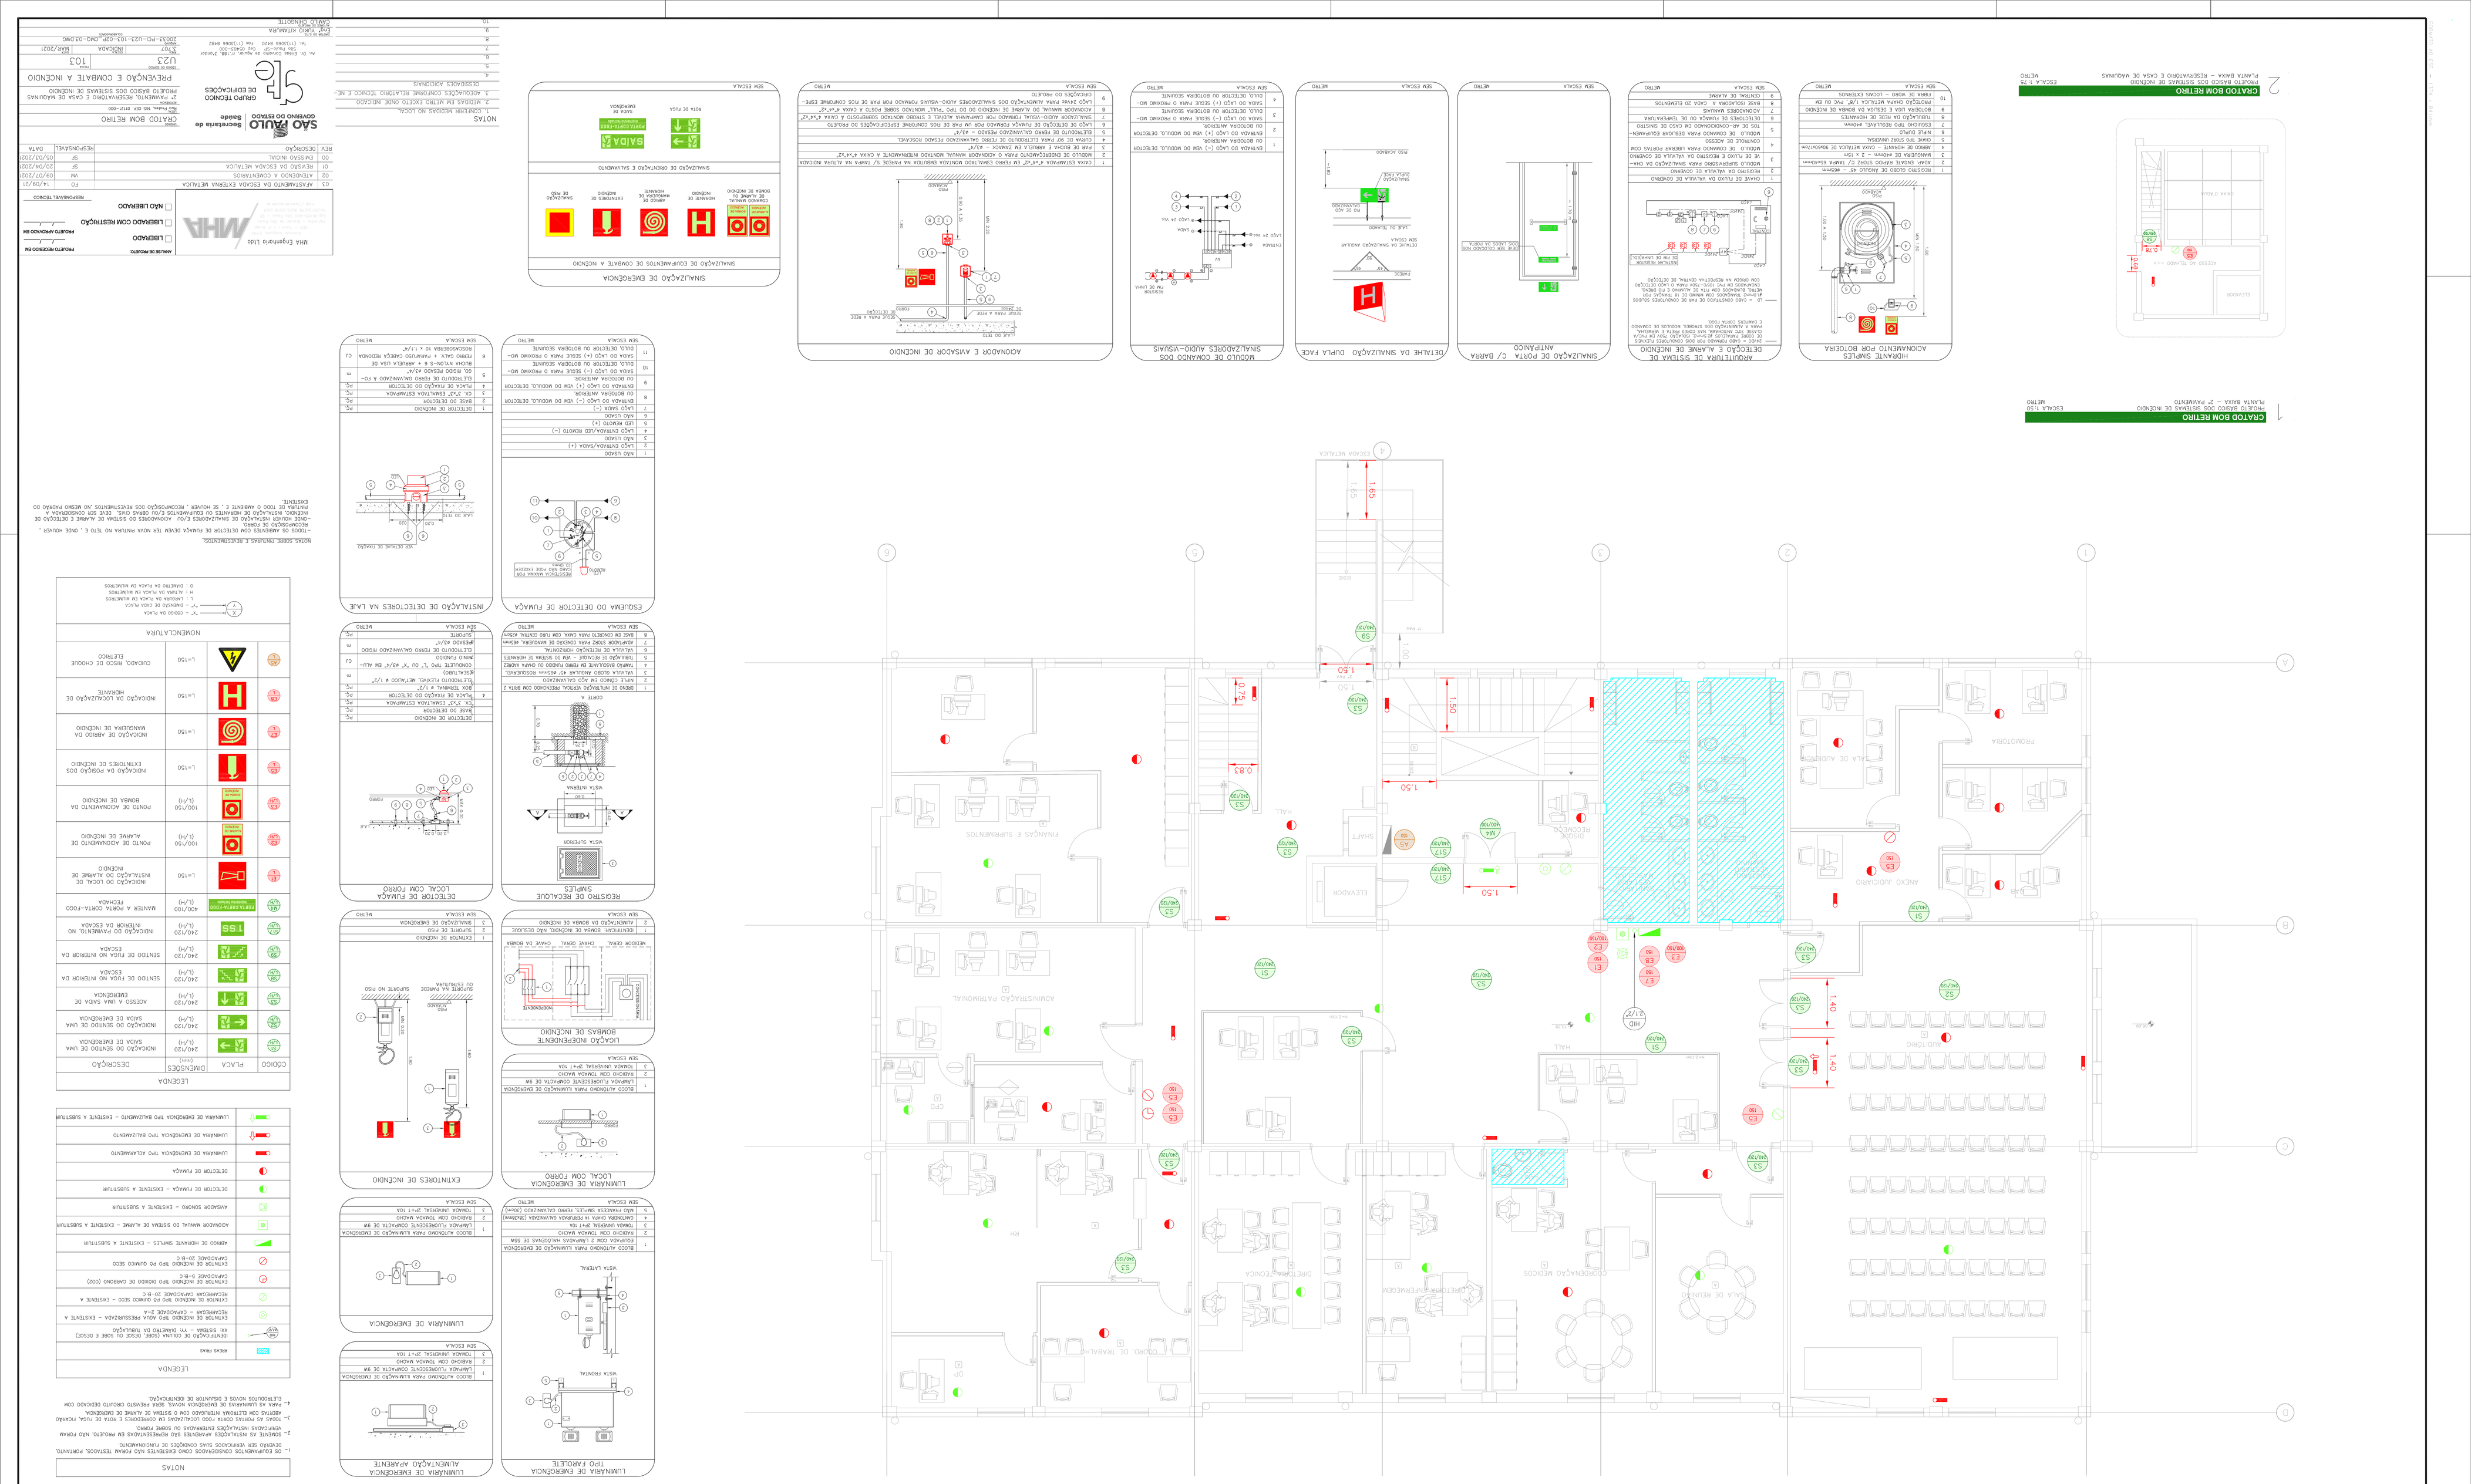
PLANTA BAIXA – RESERVATÓRIO E CASA DE MAQUINAS
ESCALA 1:75
PLANTA BAIXA – 2º PAVIMENTO
ESCALA 1:50
ESCADA
CASA DE MAQUINAS
RESERVATÓRIO
ANEXO JUDICIÁRIO
PRODUTORA
SALA DE REUNIÃO
CONSELHO DE MEDICOS
DIRETORIA EXECUTIVA
DIRETORIA ADMINISTRATIVA
ADMINISTRAÇÃO PATRIMONIAL
FINANÇAS E SUPRIMENTOS
CORREDOR DE TRABALHO
HALL
SHAFT
ELEVADOR
DEPÓSITO
COPA
WC
DML
DFL
CPP
CPD
RACK
HID
1.65
1.50
1.40
0.83
0.75
