


PAVIMENTO INTERMEDIÁRIO – HOSPITAL LEONOR


ESC. 1:125

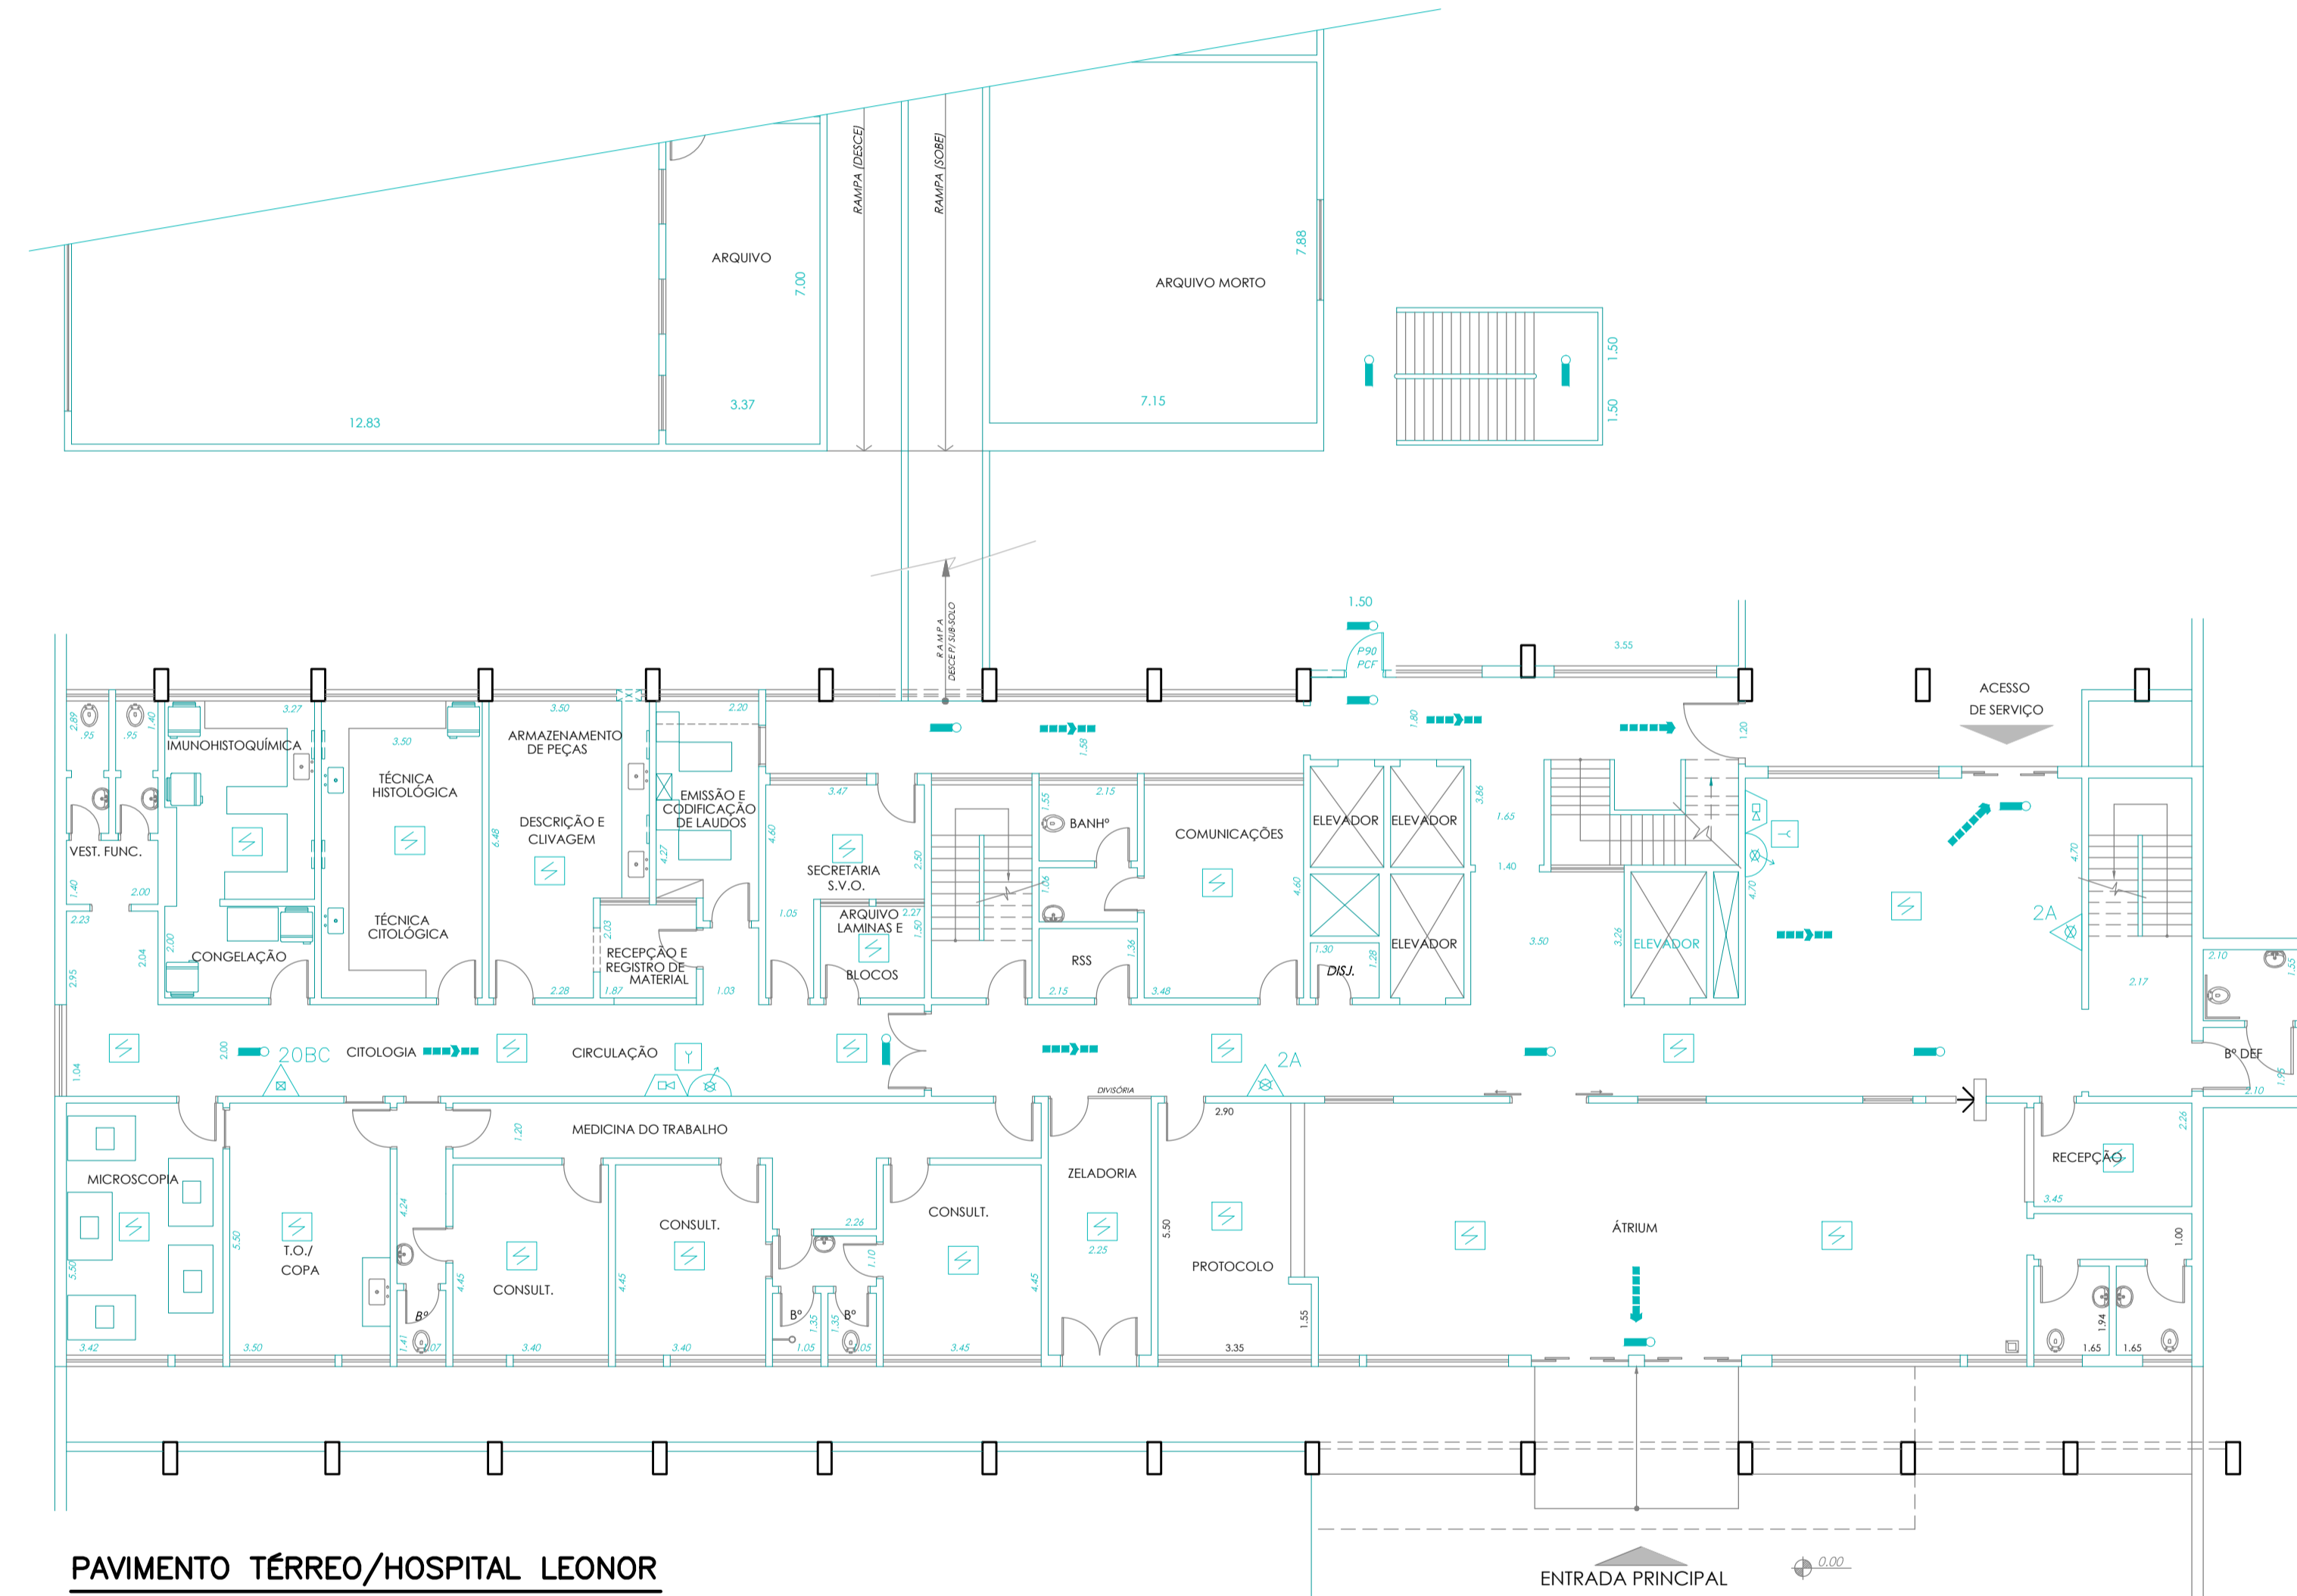

PAVIMENTO TÉRREO/HOSPITAL LEONOR

ESC. 1:125

PLANTA CHAVE

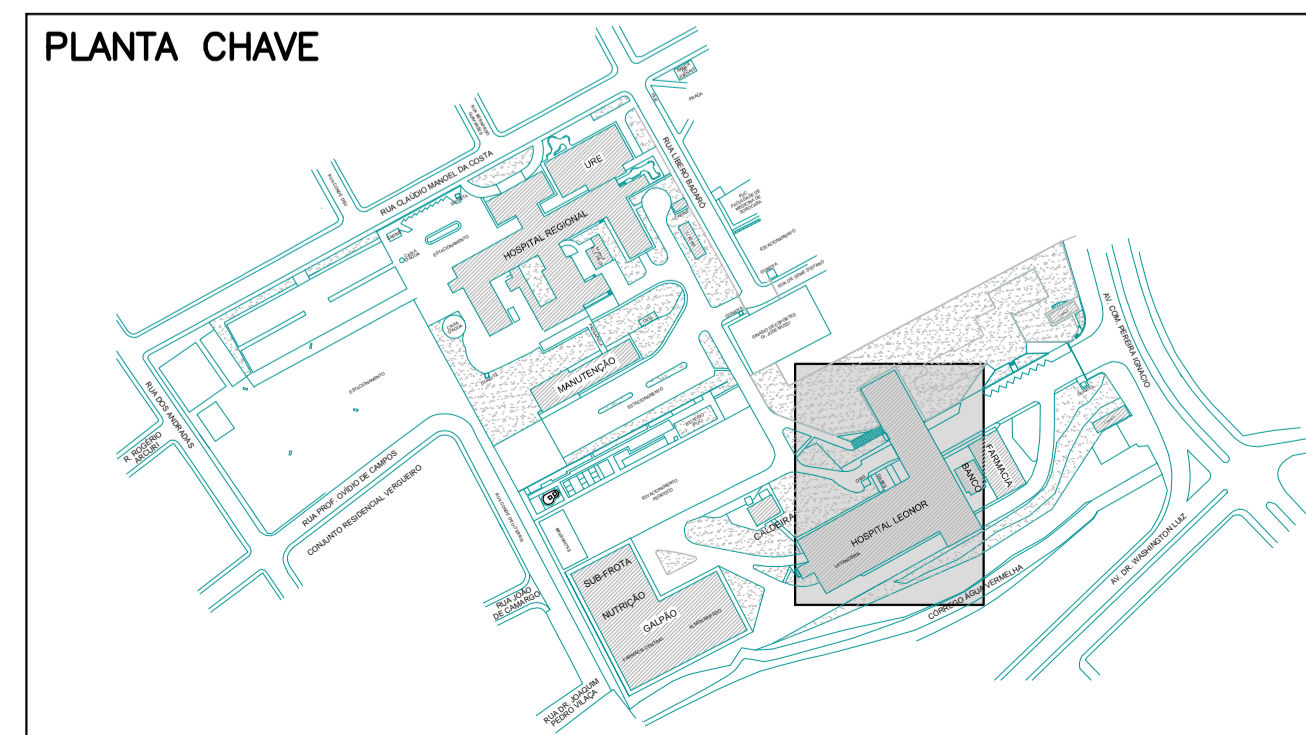

CONSTRUÇÃO EXISTENTE DÉCADA DE 1960
USO DA INSTRUÇÃO TÉCNICA N°43/2011

PROPRIETÁRIO	RESPONSÁVEL TÉCNICO	FOLHA
CONJ. HOSPITALAR DE SOROCABA	SECRETARIA ESTADUAL DA SAÚDE	
LOCAL: AV. COM. PEREIRA INÁCIO, 564 – SOROCABA/SP	(2116)	
ASSUNTO: PROPOSTA DOS SISTEMAS DE SEGURANÇA		
TÍTULO: TÉRREO/1ª E 2ª PAV. – HOSPITAL LEONOR	Ocupação: HOSPITAL H-3	10/23
RESPONSÁVEL TÉCNICO: ENG. SERGIO KATER	CREA: 0601238382	
ESCALA: 1:125	DATA: MAIO/2015	DESENHO: 211610RO.dwg