


# QUADRO DE ÁREAS (m<sup>2</sup>)

ÁREA DO TERRENO= E = 820.000 m<sup>2</sup>

PAVIMENTO	(m <sup>2</sup> )
ÁREA CONSTRUÍDA CRECHE	492,24


TABELA DE ACORDO COM O ANEXO A DA IT 11/2014

PAVIMENTO	LOTAÇÃO
CRECHE	115 PESSOAS

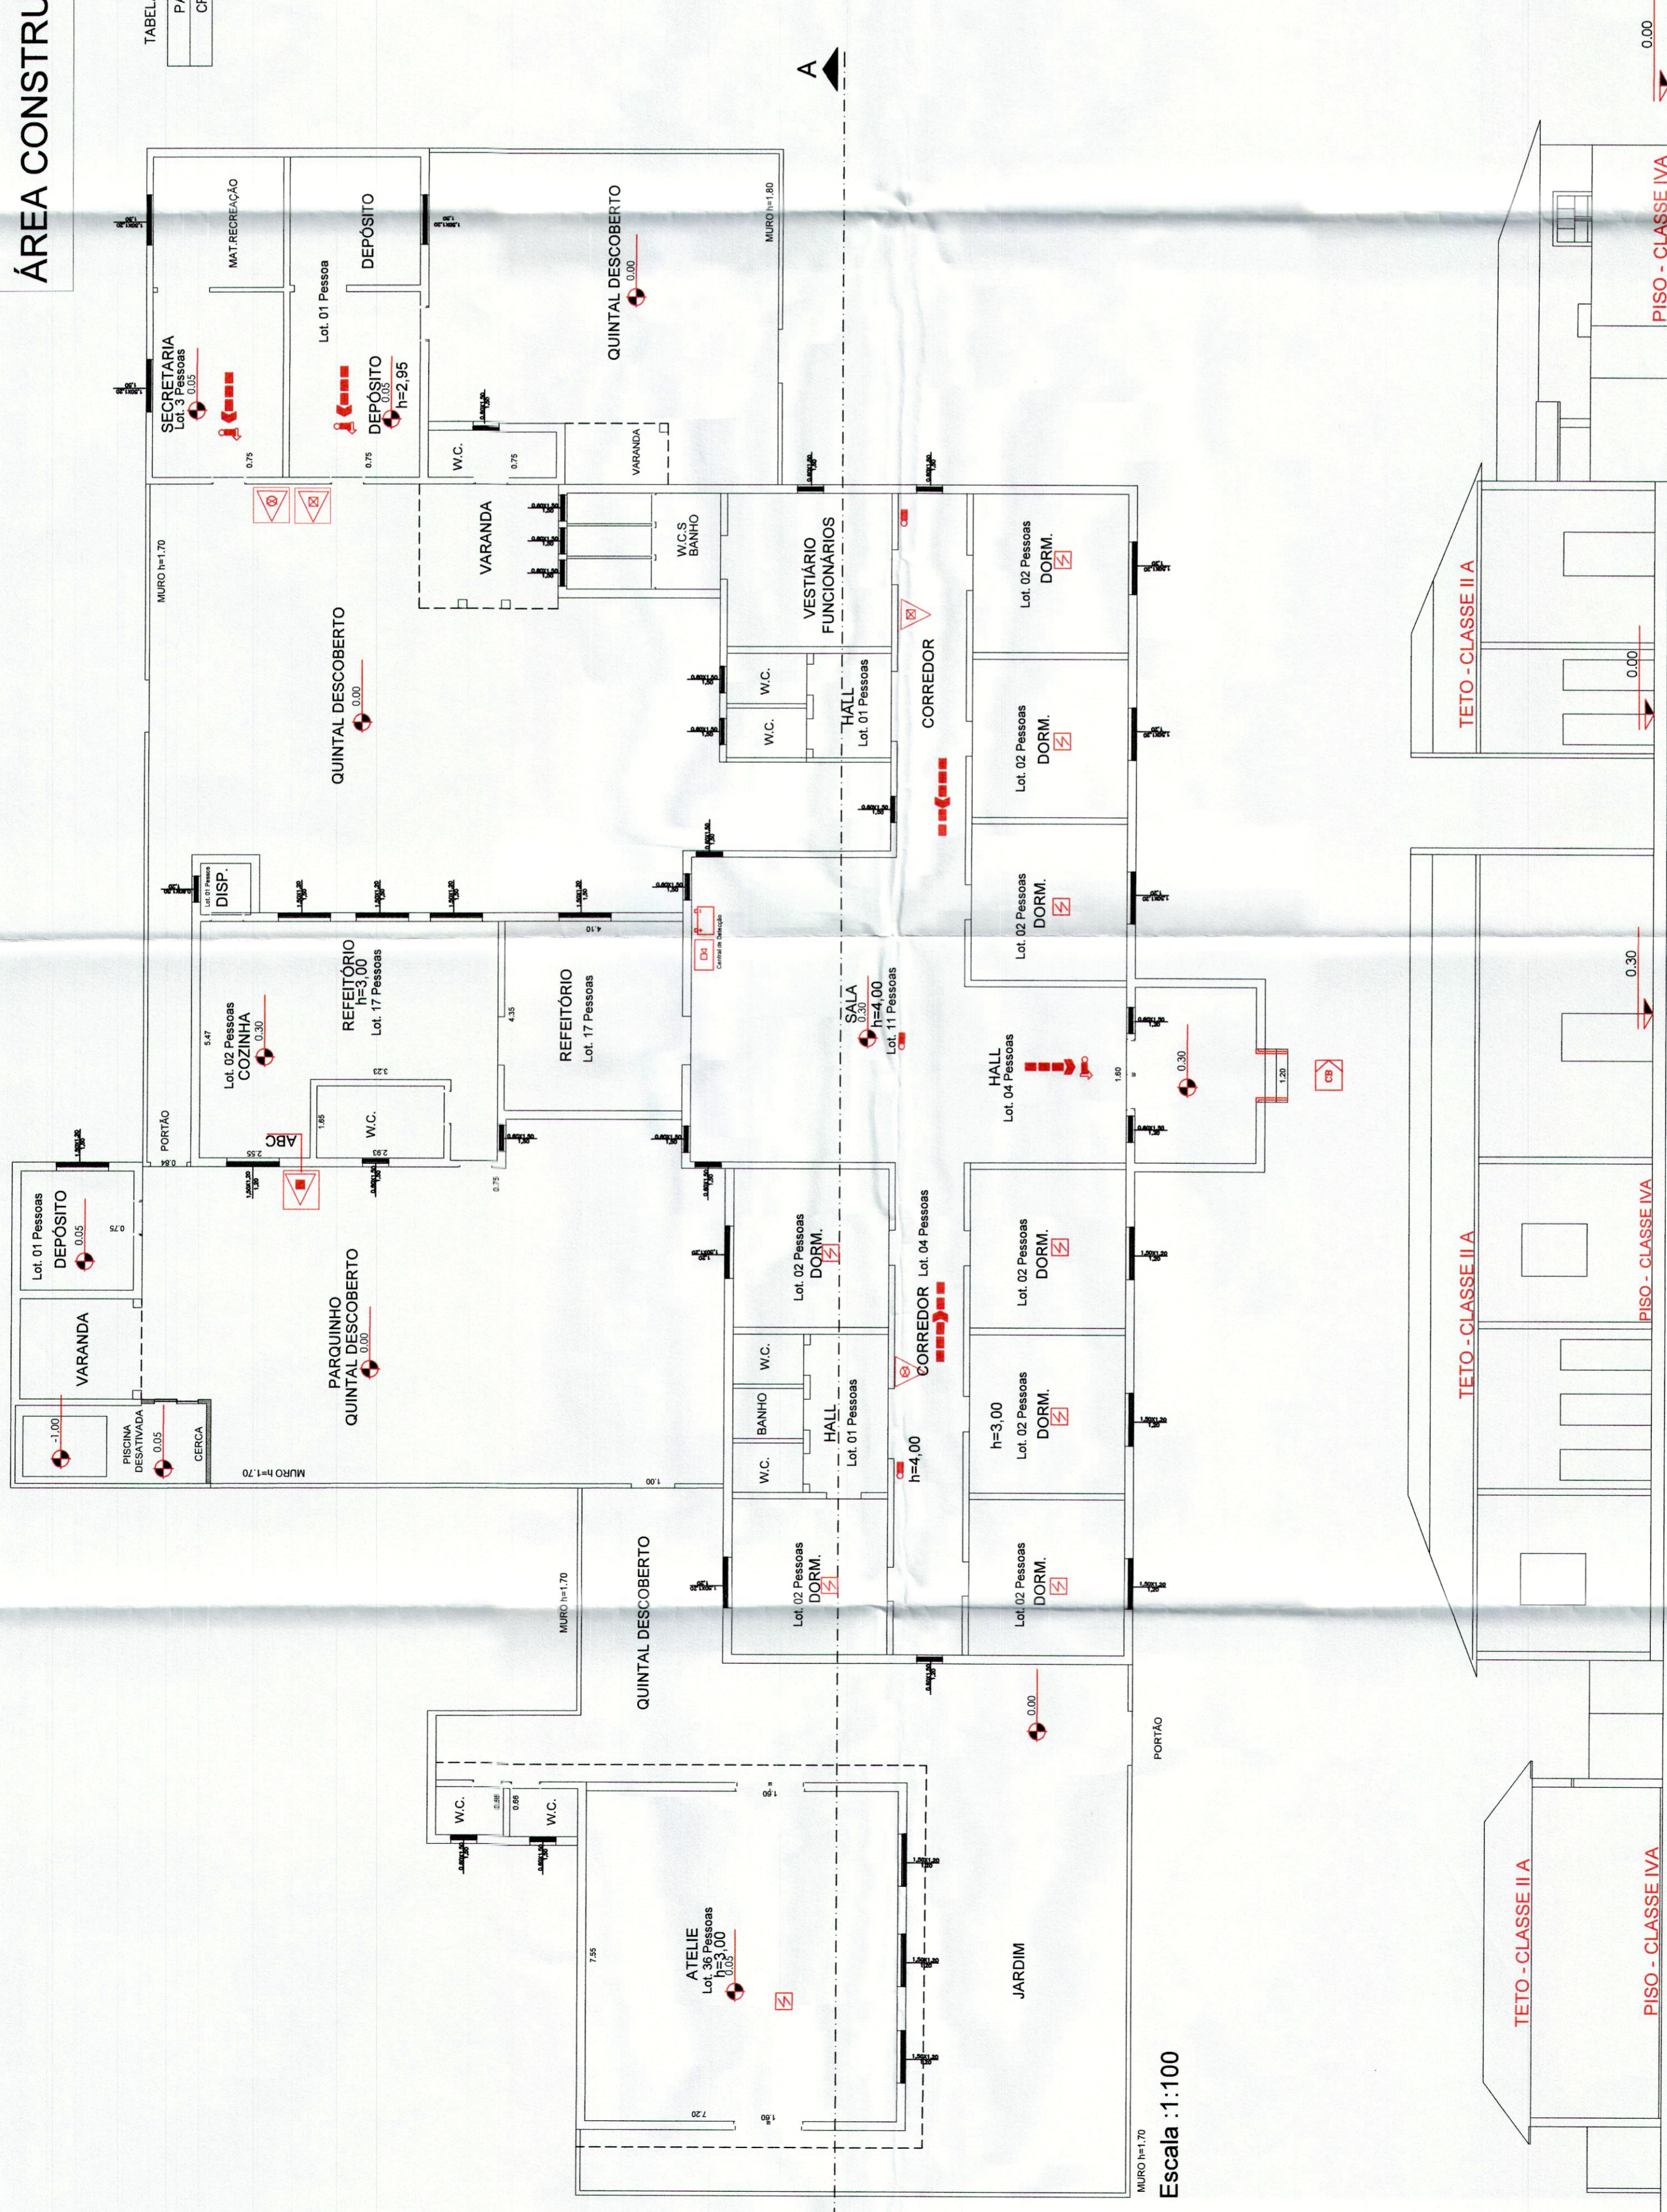


EscaLa - 1:100

CORTE AA

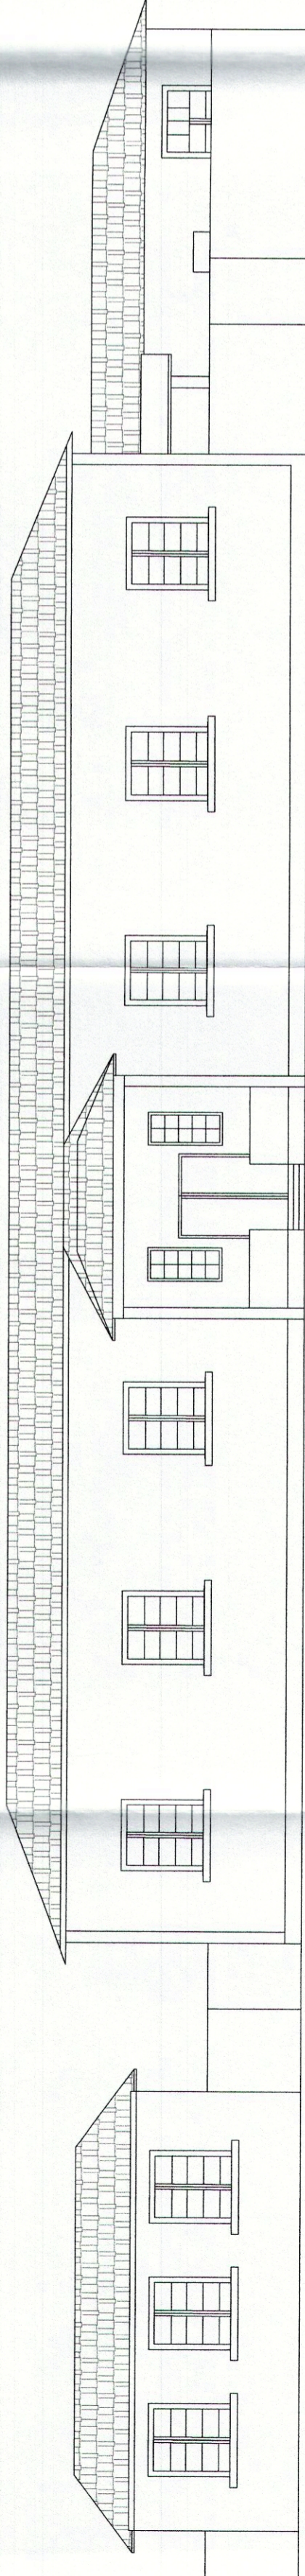

FACHADA

# CRECHE

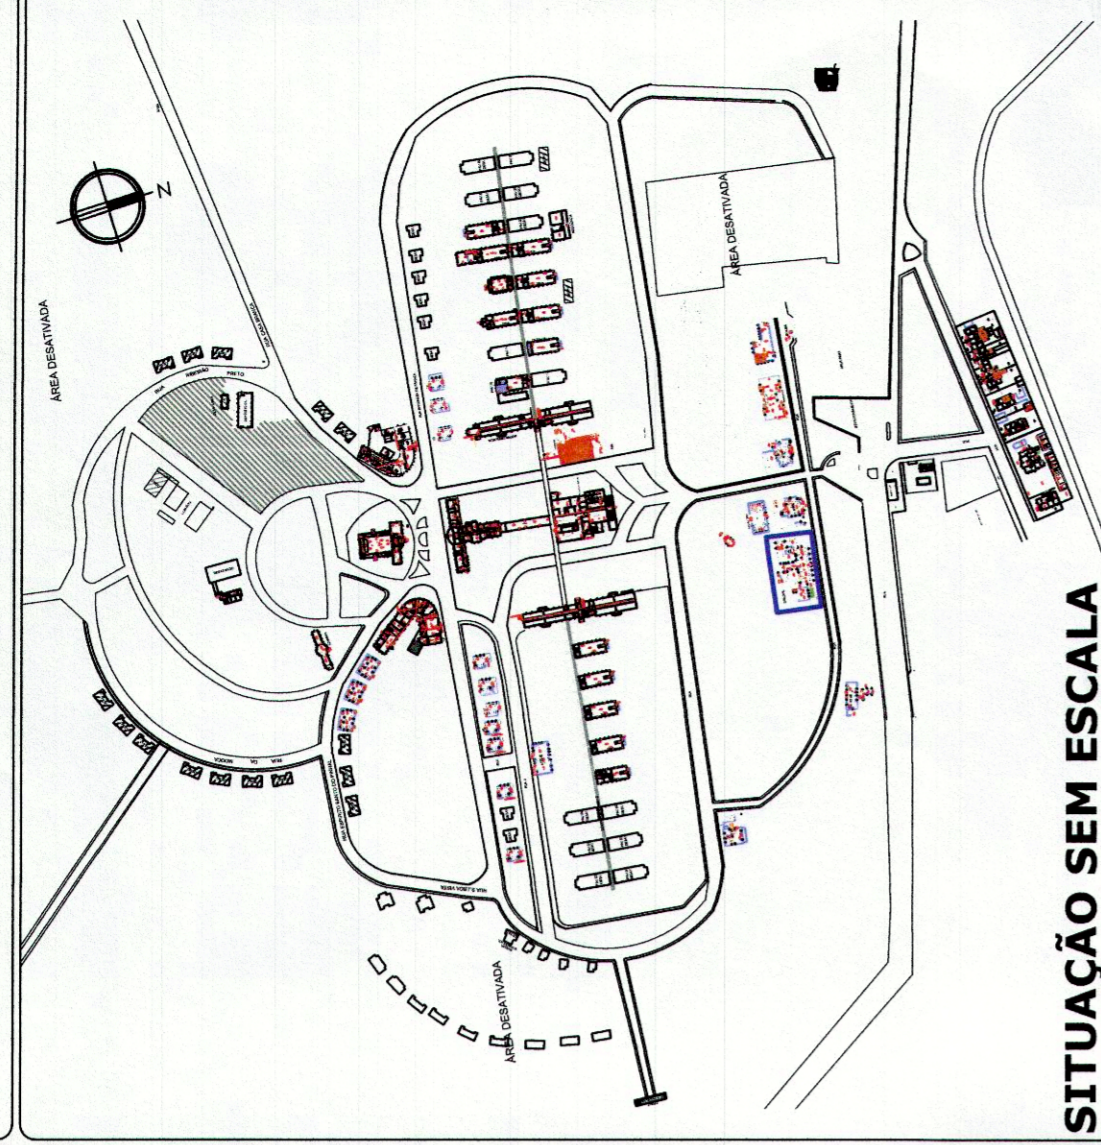

SITUAÇÃO SEM ESCALA

## LEGENDA

- AVISADOR SONOROVISUAL
- ACIONADOR MANUAL DO SISTEMA DE ALARME E DETEÇÃO
- BATERIA DO SISTEMA DE ALARME
- CENTRAL DE DETEÇÃO E ALARME DE INCÊNDIO
- PONTO DE ILUMINAÇÃO DE EMERGÊNCIA - BLOCO AUTÔNOMO
- ILUMINAÇÃO DE EMERGÊNCIA DE BALIZAMENTO - BLOCO AUTÔNOMO
- DETECTOR DE FUMAÇA
- BOMBA DE INCÊNDIO
- RESERVA DE INCÊNDIO
- HIDRANTE SIMPLES
- REGISTRO DE RECALQUE
- VÁLVULA DE RETENÇÃO
- REGISTRO DE PARAGEM
- EXTINTOR DE GÁS CARBÔNICO 5 BC
- EXTINTOR DE PÓ QUÍMICO SECO 20 BC
- EXTINTOR DE H2O 2 A
- DIREÇÃO DO FLUXO DA ROTA DE ESCAPE
- SAÍDA FINAL DA ROTA DE ESCAPE
- INDICAÇÃO DE TUBULAÇÃO QUE SOBE / DESCE
- PARA RAIN
- ACESSO DA GUARNIÇÃO DE BOMBEIROS A EDIFICAÇÃO
- ACESSO DE VIATURA DO CORPO DE BOMBEIROS COM EXIGÊNCIA TÉCNICA

POLÍCIA MILITAR DO ESTADO DE SÃO PAULO  
COMANDO DO CORPO DE BOMBEIROS - DSOI  
DIVISÃO DE ANÁLISE CENTRALIZADA  
ANÁLISE  
14 de Abril 2017  
Mônica Leite Estrela  
Analista

NOTAS  
01 - ILUMINAÇÃO DE EMERGÊNCIA SERÁ ATENDIDA POR BLOCOS AUTÔNOMOS;  
02 - SISTEMA DE ALARME DE INCÊNDIO CONFORME IT - 19/11;  
03 - CORRIMAOS EM AMBOS OS LADOS E CENTRAL SE NECESSÁRIO;  
04 - TODAS AS SAÍDAS FORAM DIMENSIONADAS CONFORME IT-43.

EMPRESA: SIGMA PROJETOS DE ENGENHARIA CIVIL LTDA.  
TEL: 2981-4746 E-MAIL: sigma@sigmaprojetos.com SITE: www.sigmaprojetos.com

ASSUNTO: PROJETO DE SEGURANÇA CONTRA INCÊNDIO  
RESP. PELO USO: GOVERNO DO ESTADO DE SÃO PAULO  
PROPRIETÁRIO: GOVERNO DO ESTADO DE SÃO PAULO  
ENDEREÇO: Rod. SP.340-Km.238-Casé Branca/SP-CEP.13.700-000  
RESPONSÁVEL TÉCNICO: MARIA LUÍZA SERRA CASTILHO  
CREA: 505.052.616-9 ESCALA: 1/100  
ÁREA TERRENO: 82.000 m<sup>2</sup> ÁREA CONSTRUÍDA: 492,24