



ELEVAÇÃO LATERAL

ESCALA: 1:100

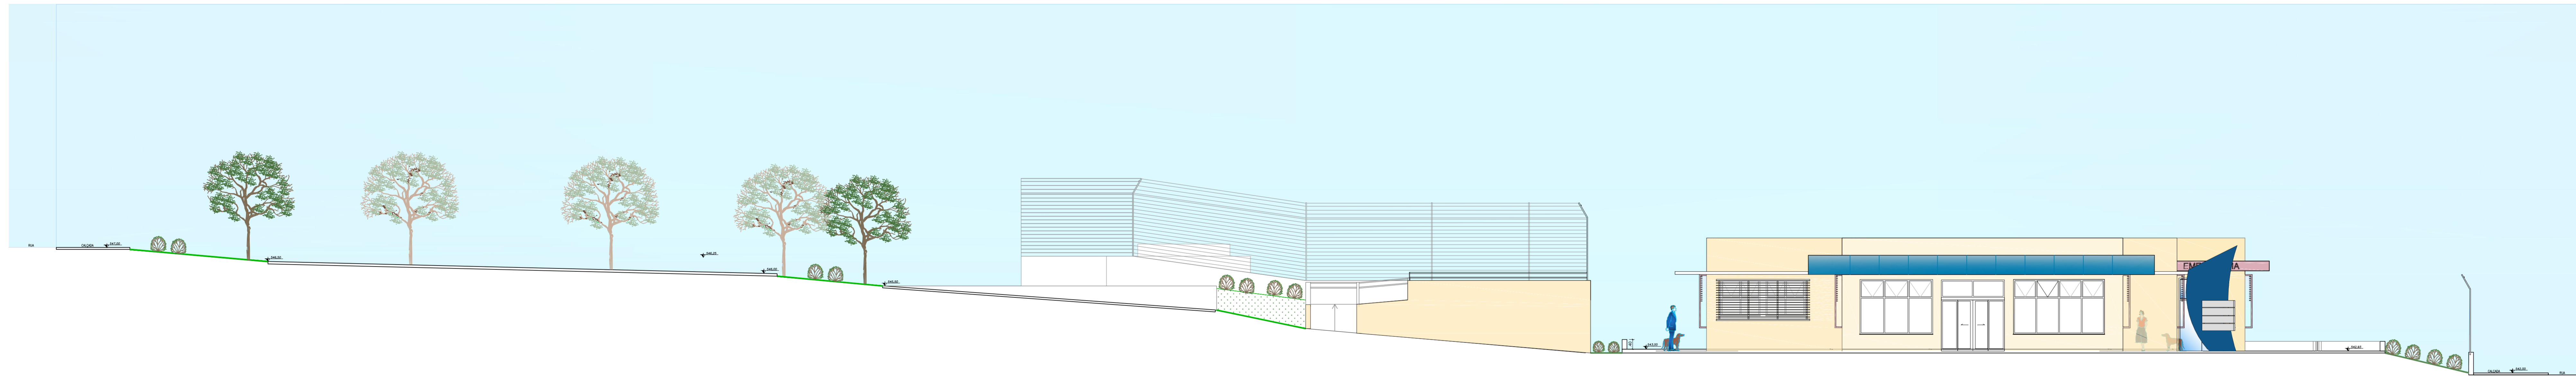

ELEVAÇÃO FRONTAL

ESCALA: 1:100

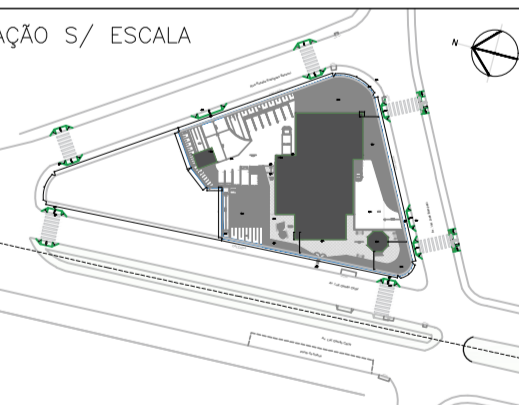

OBS:
INSERIR LOGOTIPO / DADOS DA CONTRATADA

<input type="checkbox"/> LIBERADO	<input type="checkbox"/> PROJETO RECEBIDO EM
<input type="checkbox"/> LIBERADO COM RESTRIÇÃO	<input type="checkbox"/> PROJETO APROVADO EM
<input type="checkbox"/> NÃO LIBERADO	RESPONSÁVEL TÉCNICO

REV.	DESCRIÇÃO	RESPONSÁVEL	DATA

- NOTAS**
1. CONFERIR MEDIDAS NO LOCAL
 2. MEDIDAS EM METRO, EXCETO ONDE INDICADO
 - 3.
 - 4.
 - 5.
 - 6.
 - 7.
 - 8.
 - 9.
 - 10.
 - 11.

SÃO PAULO | **Secretaria de Saúde**
GOVERNO DO ESTADO

GRUPO TÉCNICO DE EDIFICAÇÕES

CLÍNICA VETERINÁRIA – "MEU PET"
XV LUIZ GALVÃO CESAR, S/N – RIBERÃO PRETO – SP
CONSTRUÇÃO CLÍNICA VETERINÁRIA
ELEVACOES

PROJETO BÁSICO DE ARQUITETURA

Av. Dr. Enéas Carvalho de Aguiar, n.188, 3º andar
080 Pádua-SP Cep: 05403-000
Tel: (11)3066-8400 Fax: (11)3066-8482

Arq. JESSICA ALVES OLIVEIRA / Arq. THAIS F. ALAMINO

Área: 564,28m²
Escala: 1:100
Data: 07/07
Projeto: FÉV/2022
CDSA_RP-PB_ARO_R04_POS_VISA_04-02-2022.BWG