



00	EMISSÃO INICIAL - PARA COMENTÁRIOS				
REVISÃO	DATA	DESCRIÇÃO	DES.	VER.	APR.
CLIENTE	EMPRESA RESPONSÁVEL:				
EAS:					ESC.:
LOCAL:					FOLHA:
DESCRIÇÃO: INSTALAÇÕES DE GASES MEDICINAIS - TÉRREO					
DATA:	DESENHO:	ELABORAÇÃO:	APROVAÇÃO:	REV.:	00

FORMATO: A1 (0,60 m x 0,90 m)  
 300x420 mm

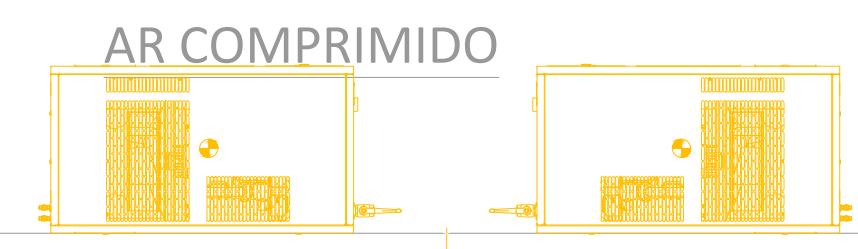

ALTURA DA NOVA MURETA  
DEVERÁ SER DE 20cm.


PREVER CANALETA

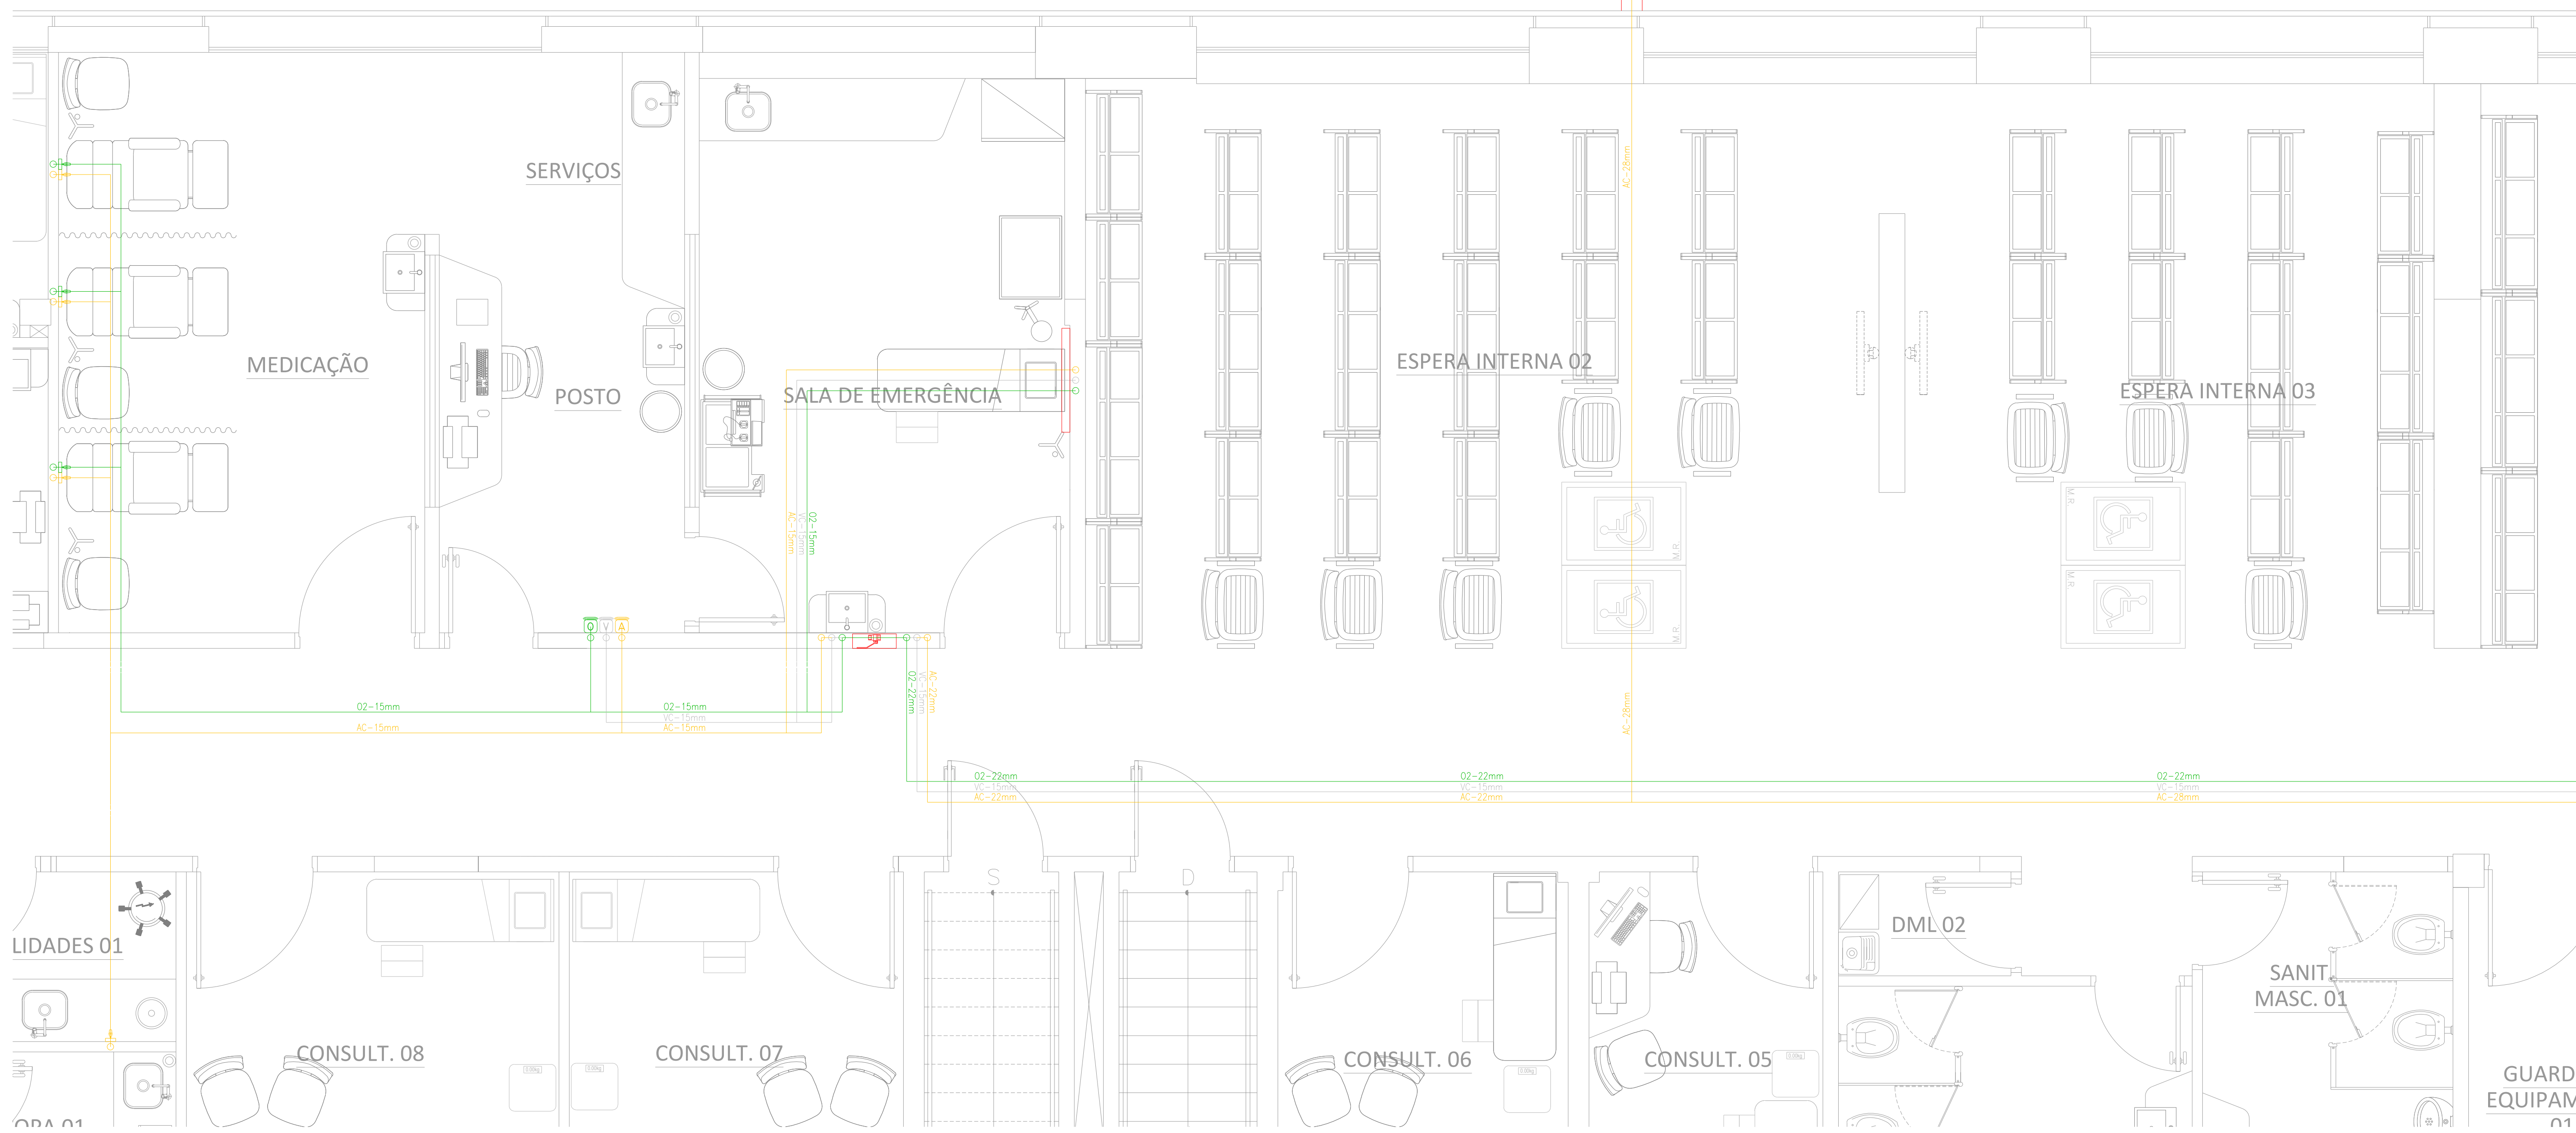


CONTINUAÇÃO FOLHA AO LADO

00 EMISSÃO INICIAL - PARA COMENTÁRIOS					
REVISÃO	DATA	DESCRIÇÃO	DES.	VER.	APR.
CLIENTE:			EMPRESA RESPONSÁVEL:		
EAS:			ESC.:		
LOCAL:			FOLHA:		
DESCRIÇÃO: INSTALAÇÕES DE GASES MEDICINAIS - TÉRREO					
DATA:	DESENHO:	ELABORAÇÃO:	APROVAÇÃO:	REV:	00




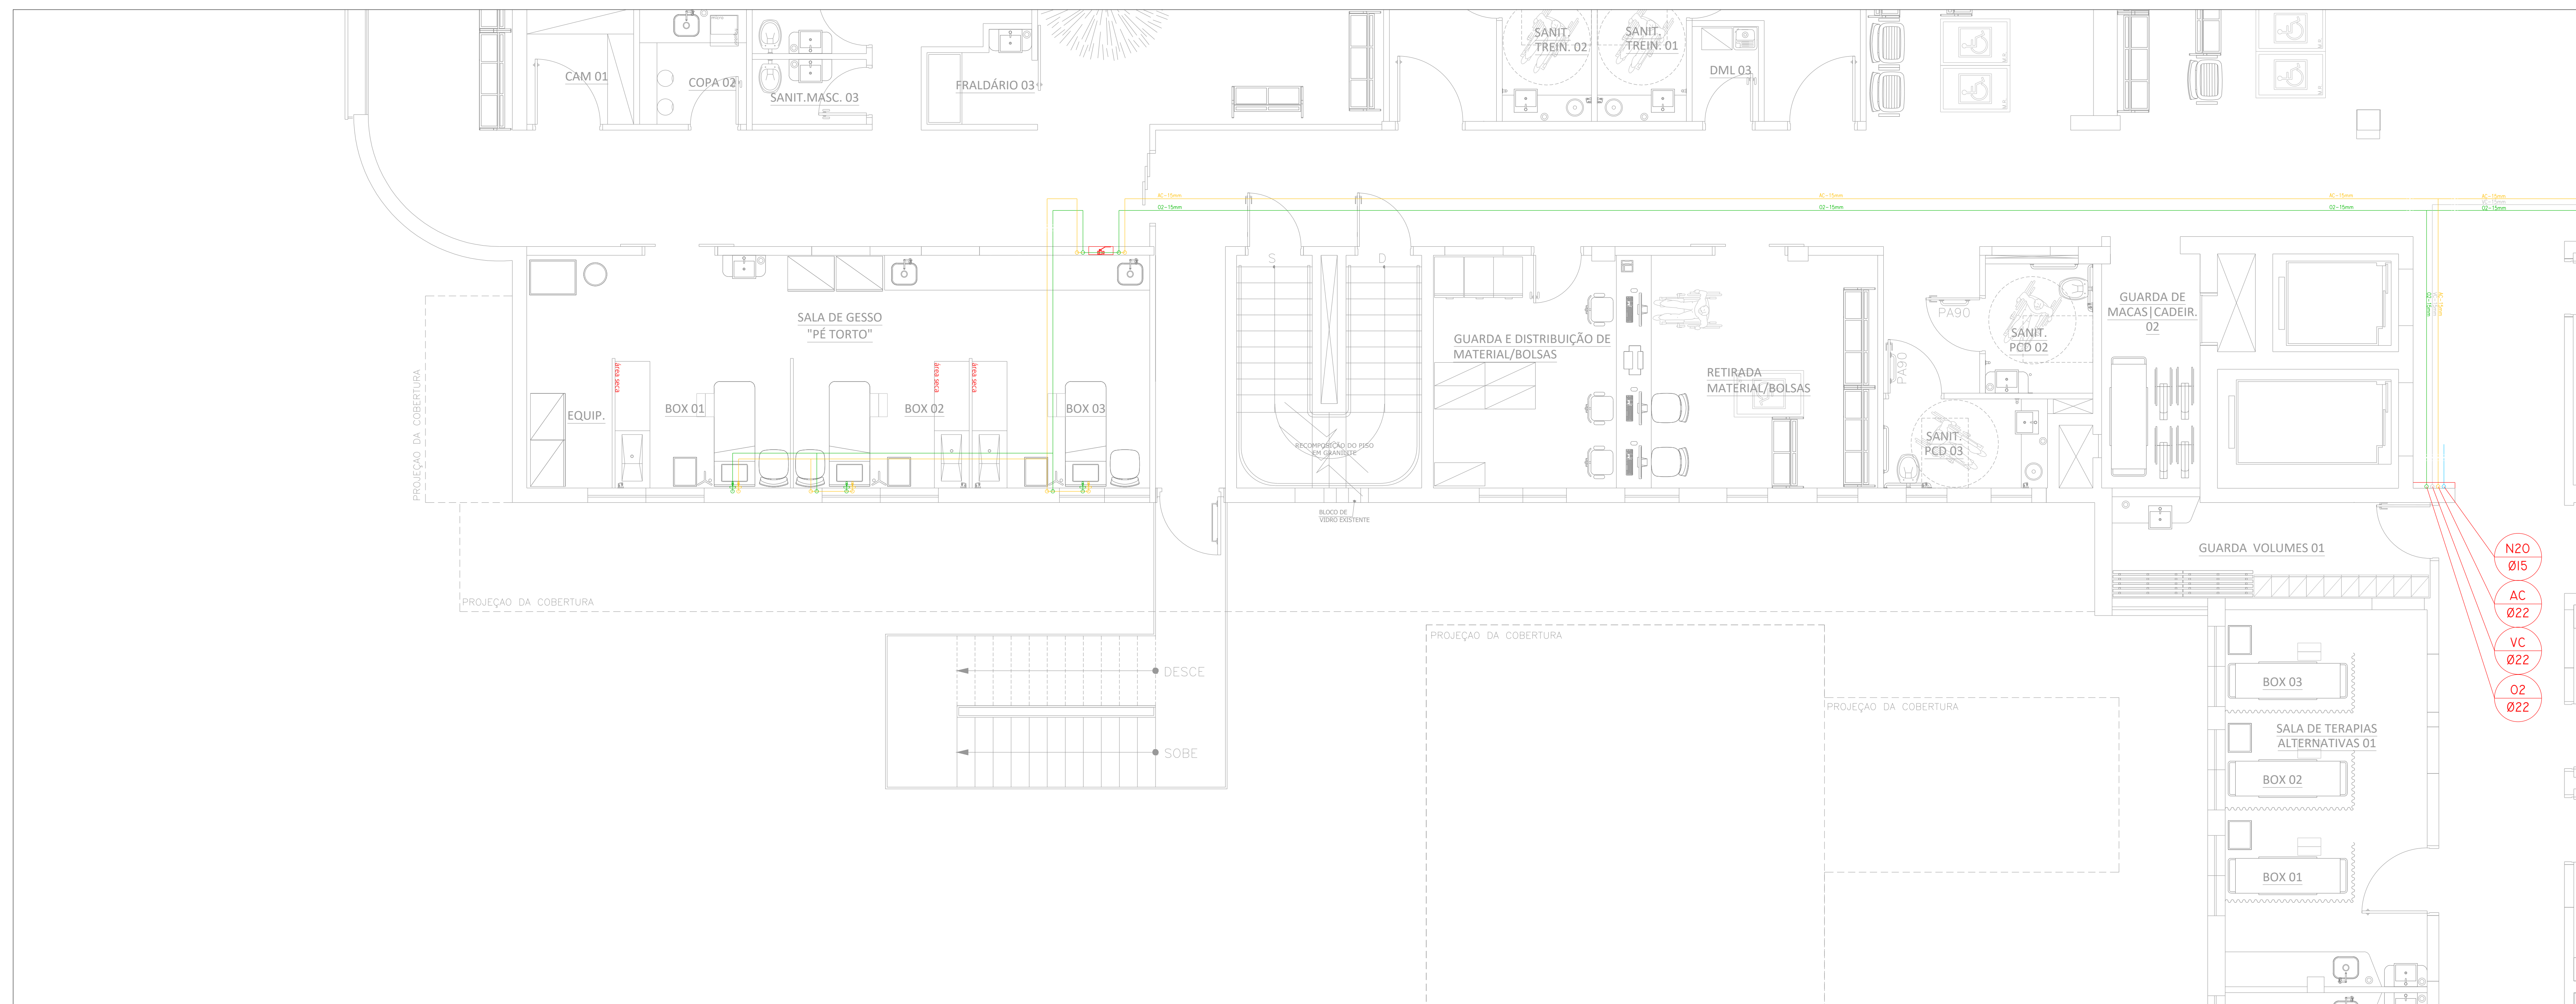

CONTINUAÇÃO ABAIXO

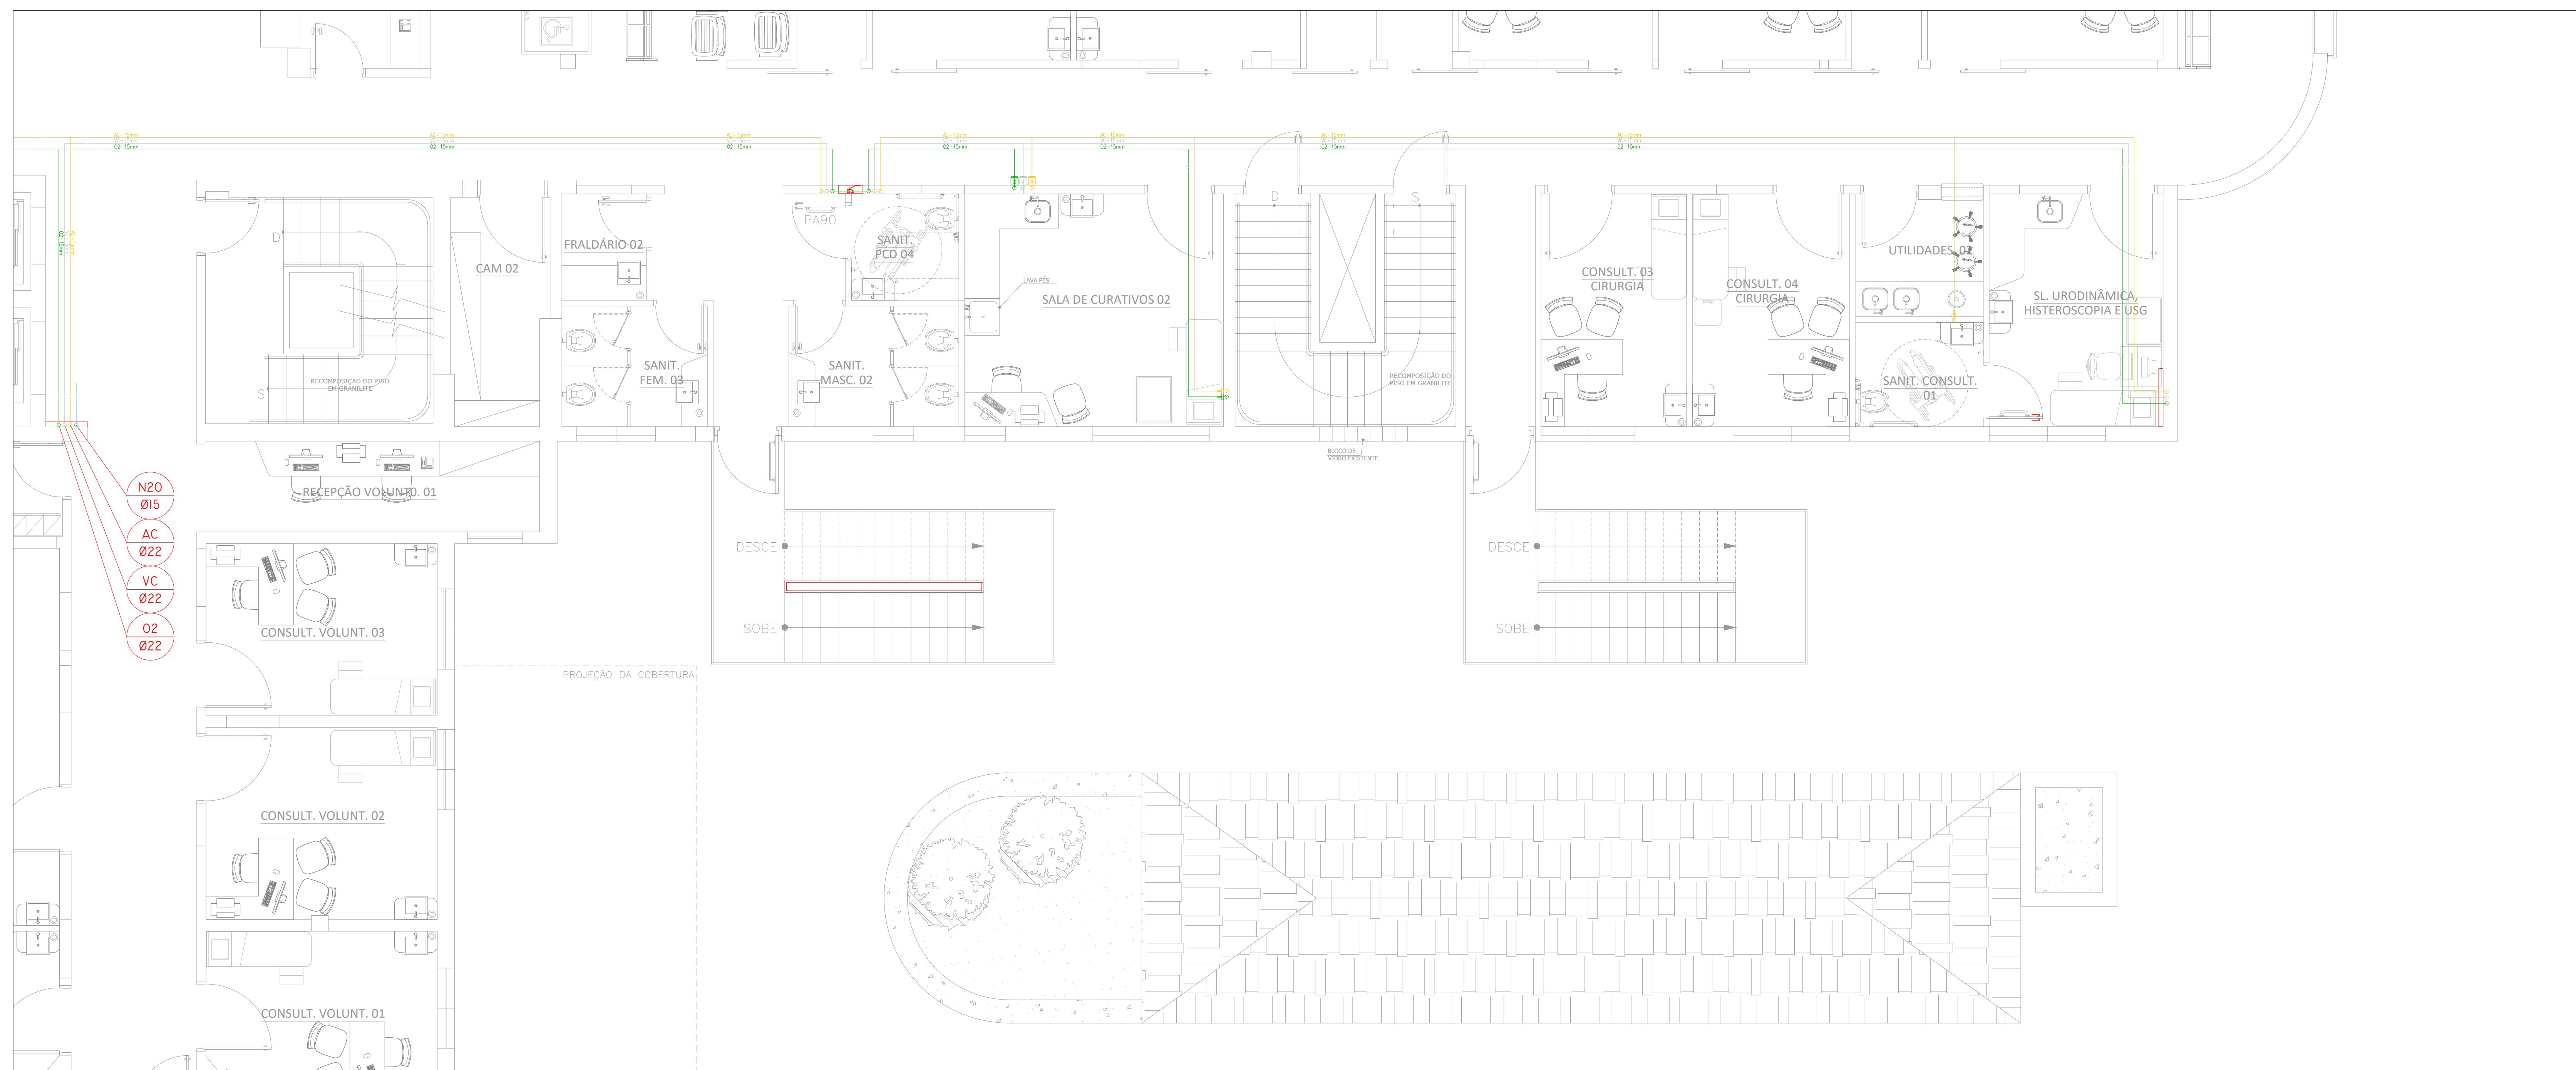

DO	EMISSÃO INICIAL - PARA COMENTÁRIOS				
REVISÃO	DATA	DESCRIÇÃO	DES.	VER.	APR.
CLIENTE	EMPRESA RESPONSÁVEL				
PROJETO	INSTALAÇÕES DE GASES MEDICINAIS - 1º PAVIMENTO				
DATA	DESENHO	ELABORAÇÃO	APROVAÇÃO	REV.	00

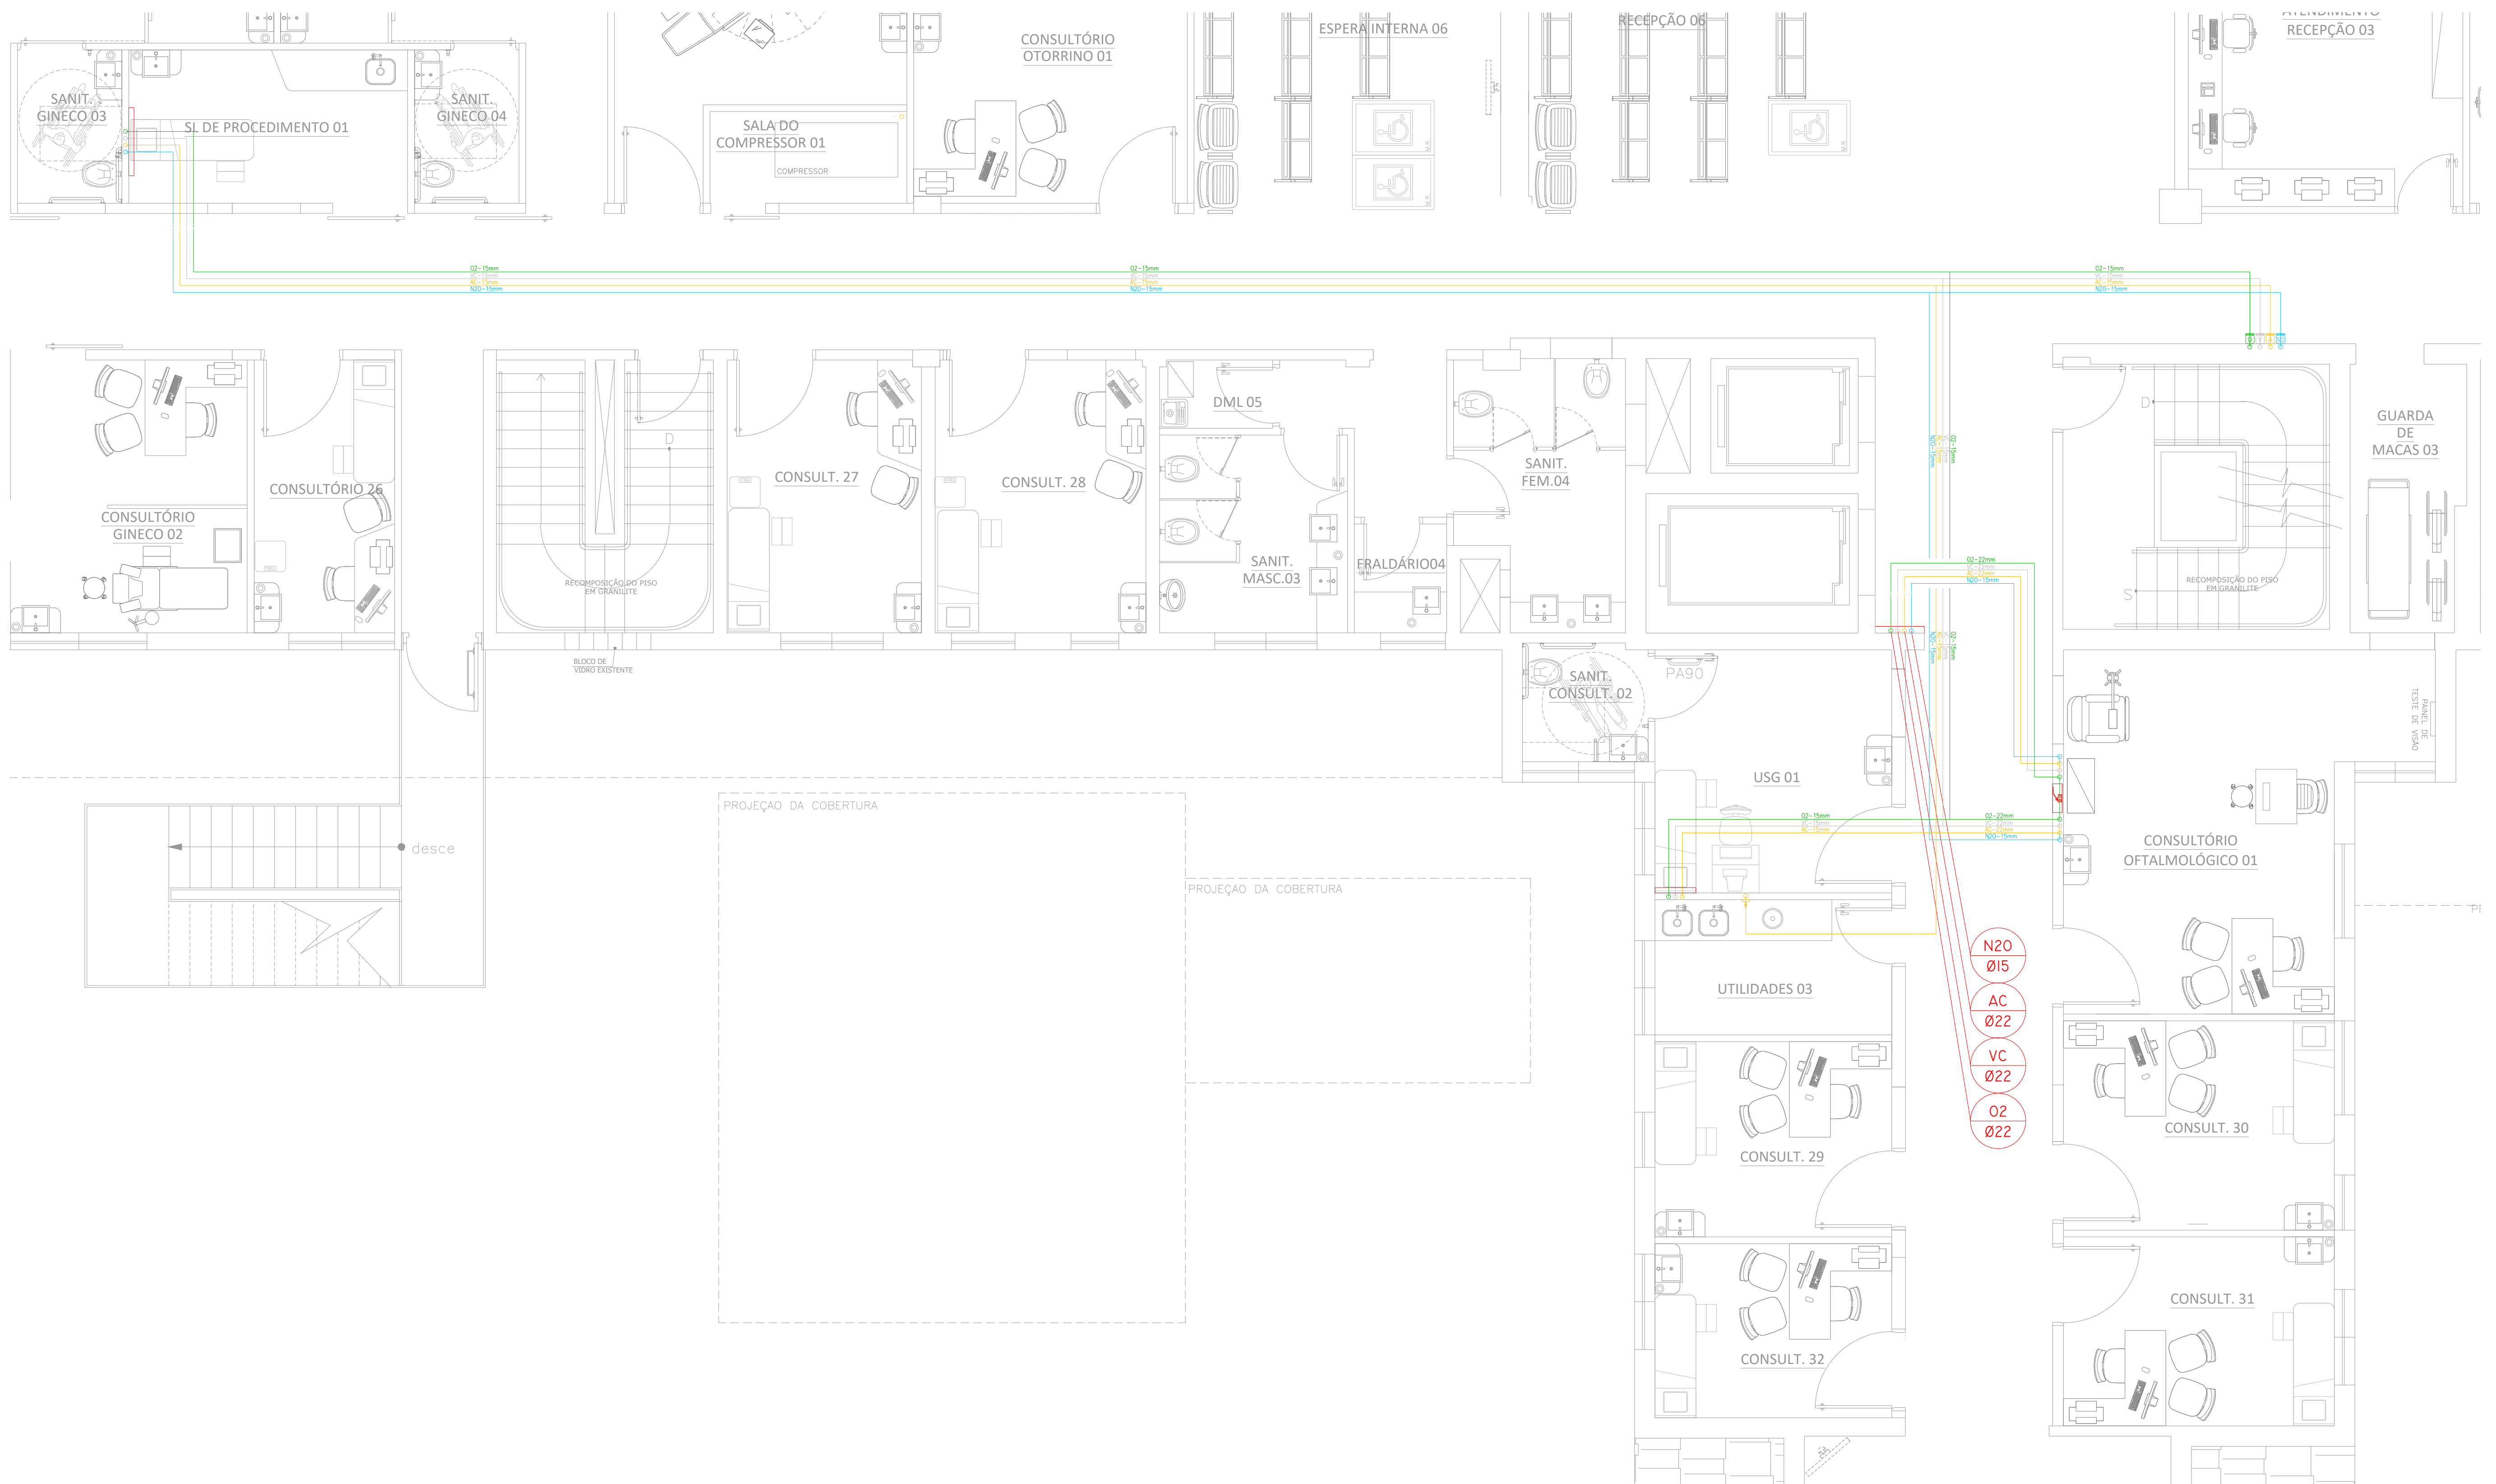


- N20 Ø15
- AC Ø22
- VC Ø22
- O2 Ø22

00	EMISSÃO INICIAL - PARA COMENTÁRIOS				
REVISÃO	DATA	DESCRIÇÃO	DES.	VER.	APR.
CLIENTE:			EMPRESA RESPONSÁVEL:		
EAS:					ESC.:
LOCAL:					FOLHA:
DESCRIÇÃO: INSTALAÇÕES DE GASES MEDICINAIS - 2º PAVIMENTO					
DATA:	DESENHO:	ELABORAÇÃO:	APROVAÇÃO:	REV.:	00

FORMATO: A1 (0,60 m x 0,841 m)



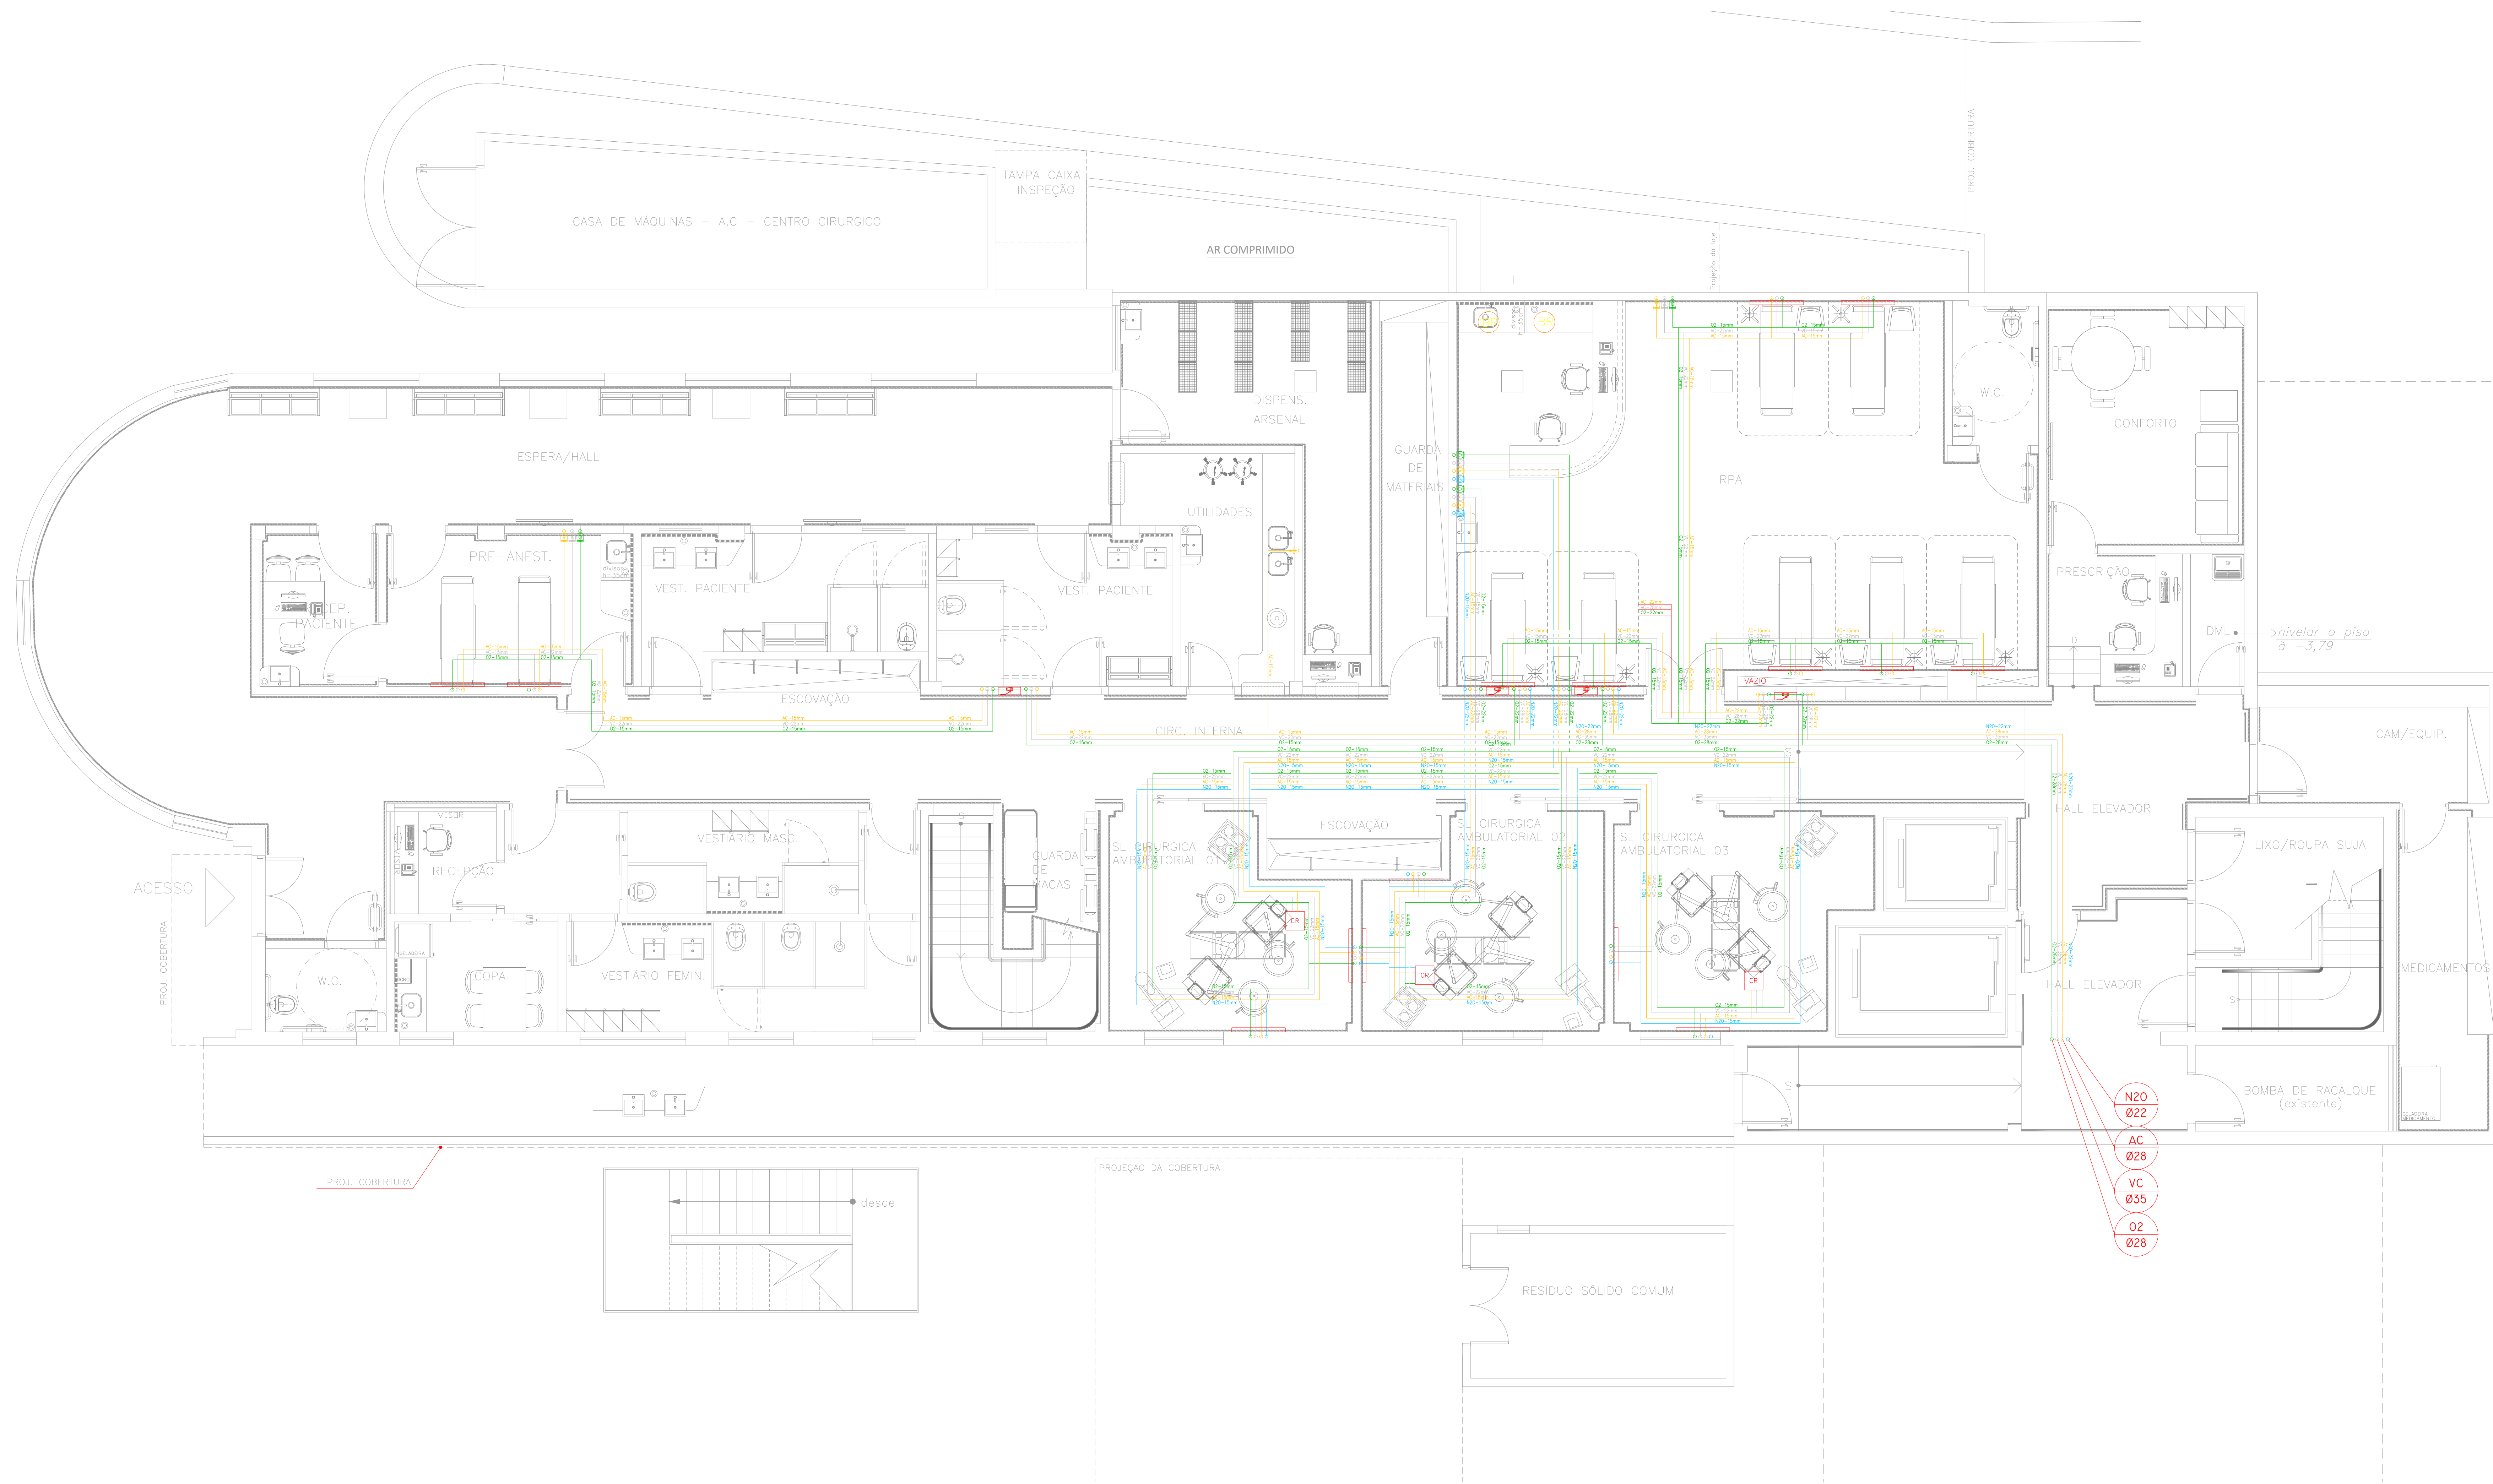

DO	EMISSÃO INICIAL - PARA COMENTÁRIOS					
REVISÃO	DATA	DESCRIÇÃO	DES.	VER.	APR.	
CLIENTE	EMPRESA RESPONSÁVEL					
PROJ.						1/50
LOCAL	INSTALAÇÕES DE GASES MEDICINAIS - SUBSOLO					
DATA	02/09/2010	ELABORAÇÃO	APROVAÇÃO	REV.	00	