



ALTURA DA NOVA MURETA  
DEVERÁ SER DE 20cm.

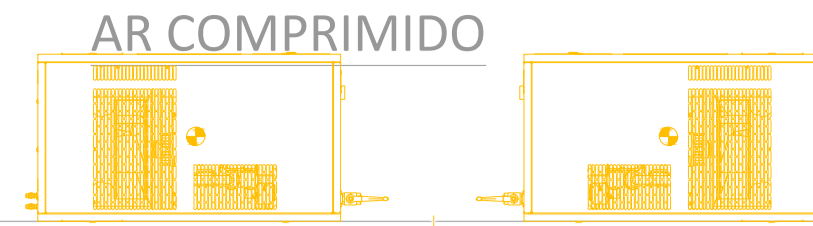

PREVER CANALETA

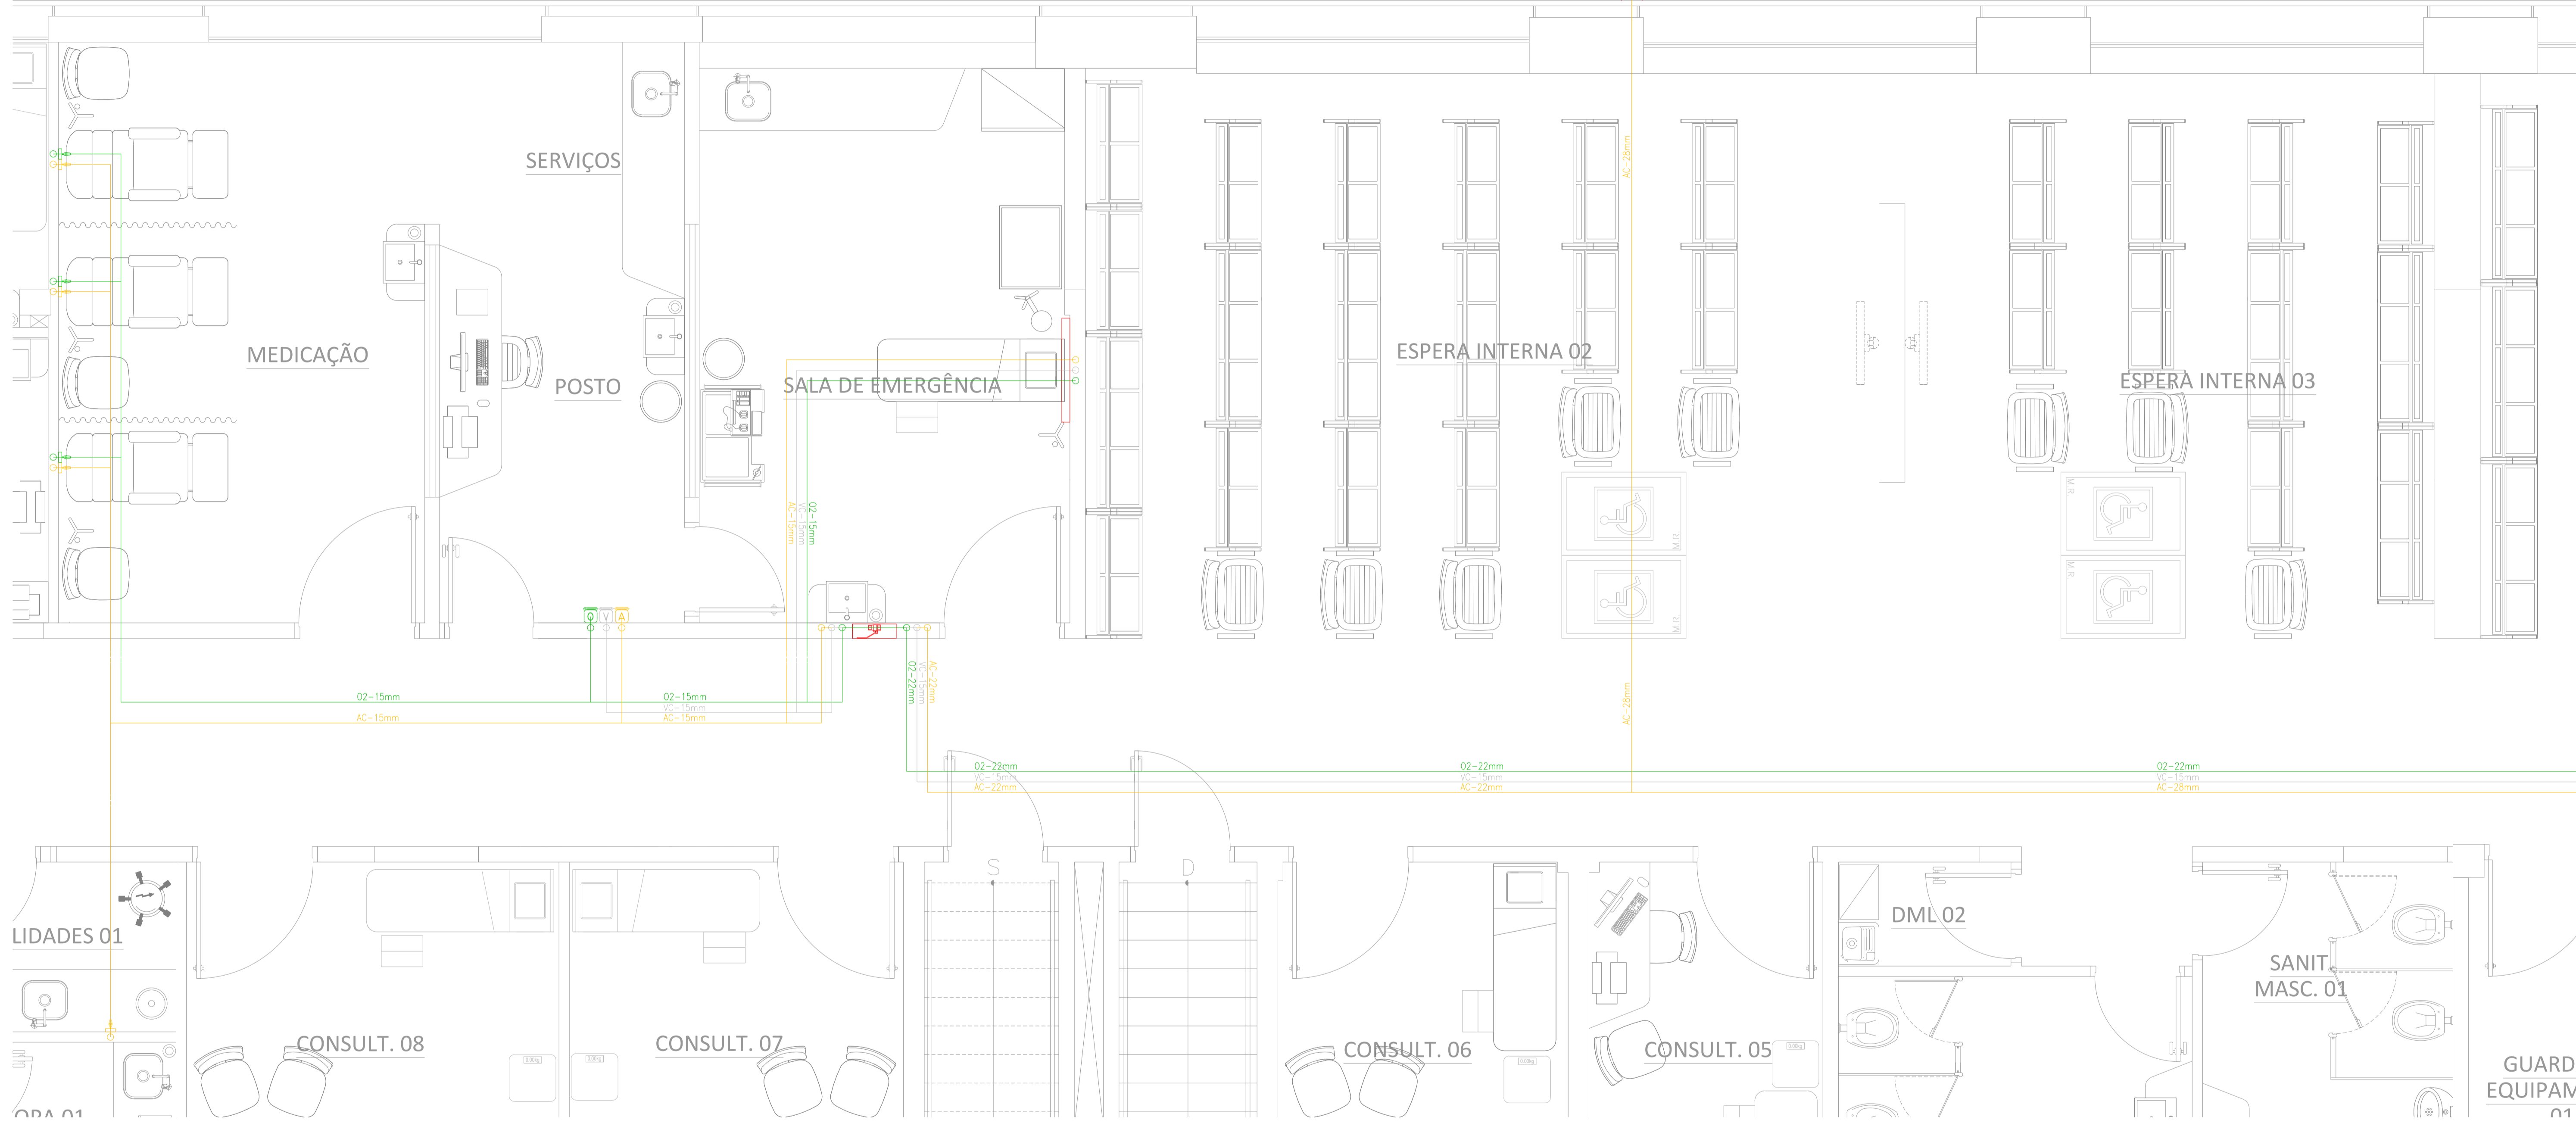

CONTINUAÇÃO FOLHA AO LADO

00 EMISSÃO INICIAL - PARA COMENTÁRIOS					
REVISÃO	DATA	DESCRIÇÃO	DES.	VER.	APR.
CLIENTE:			EMPRESA RESPONSÁVEL:		
EAS:			ESC.:		
LOCAL:			FOLHA:		
DESCRIÇÃO: INSTALAÇÕES DE GASES MEDICINAIS - TÉRREO					
DATA:	DESENHO:	ELABORAÇÃO:	APROVAÇÃO:	REV:	00