


COBERTURA 5ª E 6ª PAV

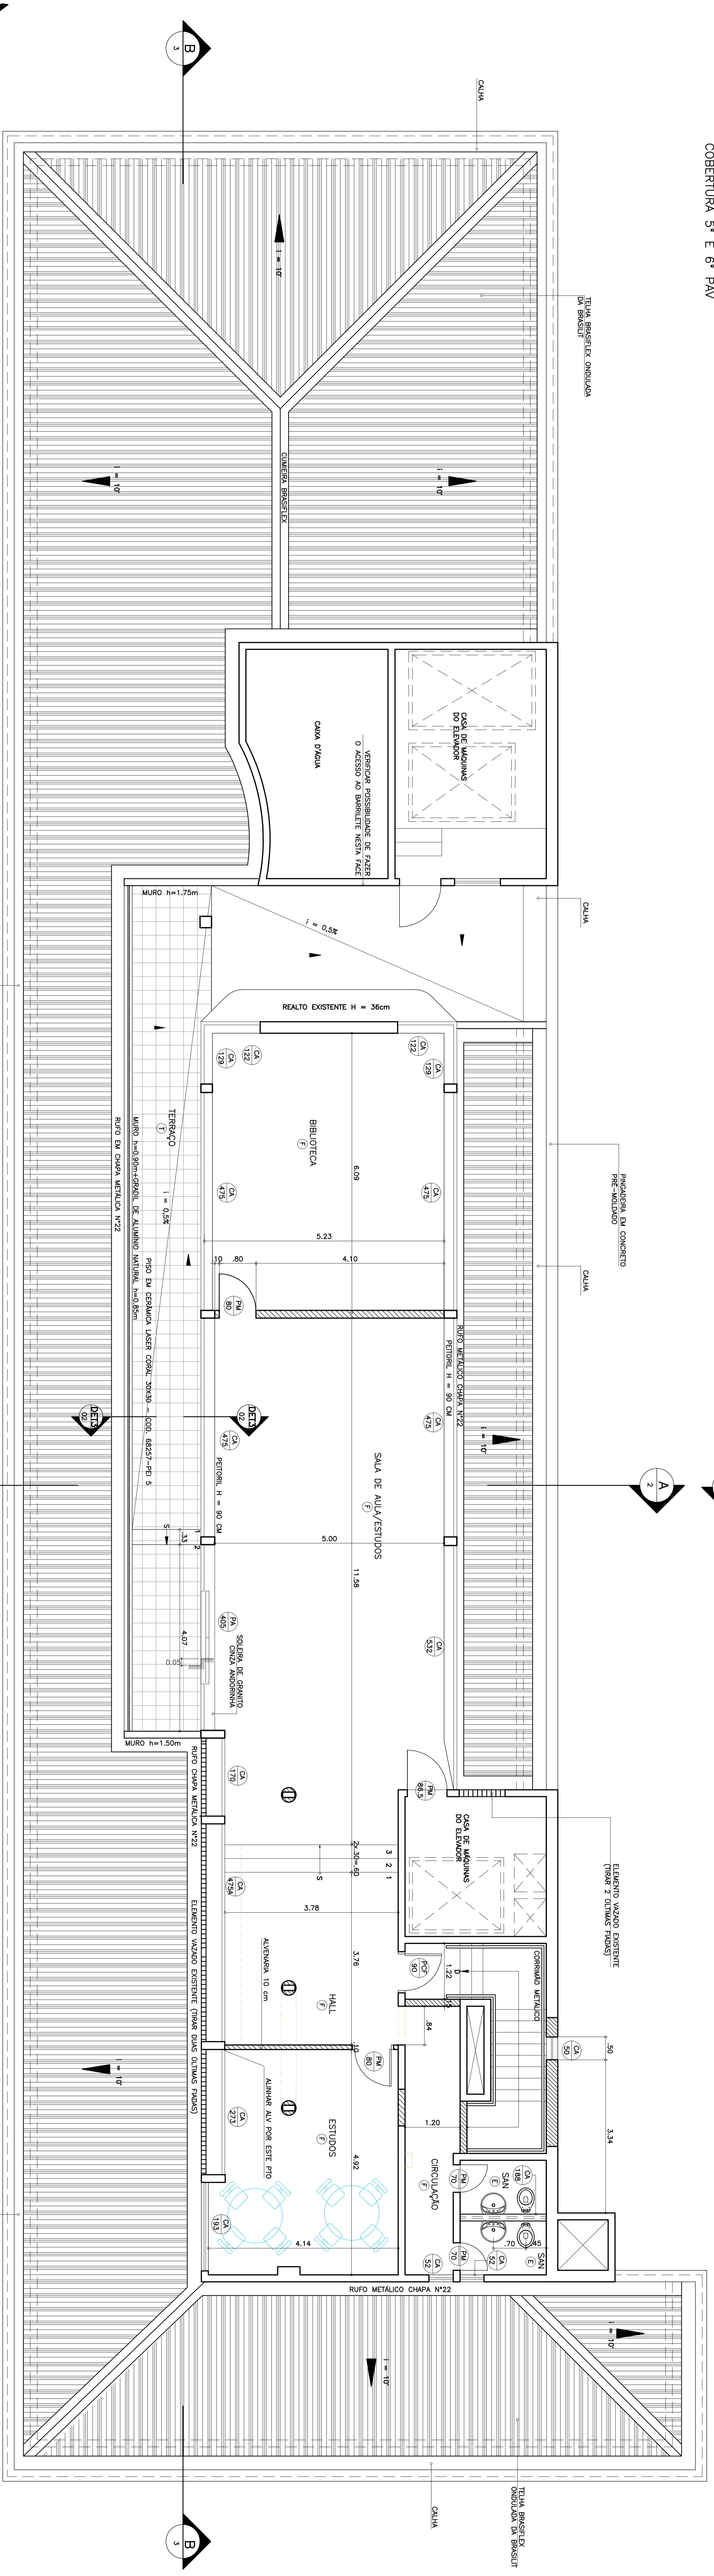

PLANTA 6ª PAVIMENTO

**DESMONVAMENTO DO PROJETO**

LEGENDA	RODAPE	PARDE	FORRO

**ACABAMENTOS**

LEGENDA	AREAS
Alvenaria a descair	Alvenaria a descair
Alvenaria a construir	Alvenaria a construir
Alvenaria existente a manter	Alvenaria existente a manter

**NOTAS:**

- 1 - Cortar medidas no local;
- 2 - Cortar medidas no local;
- 3 - Pintura definitiva semi-brilho cor 1081-P de Coral ou prod sim

**LEGENDA**

Alvenaria a descair

Alvenaria a construir

Alvenaria existente a manter

**NOTA: VERIFICAR MEDIDAS NO LOCAL**

**FRONTAL ARQUITETOS ASSOCIADOS S/C LTDA**  
 RUA HELENA 580 - CJ. 708 - 04582-090 FONE: 3046.4183  
 e-mail: Frontal@oi.com.br

**PROJETO**


PROJETO EXCLUSIVO DE ARQUITETURA

REVISÃO Nº 01 - 01/48

**SECRETARIA DE ESTADO DA SAÚDE**


SECRETARIA DE ESTADO DA SAÚDE