



FORMA DA FUNDAÇÃO
ESCALA 1:50

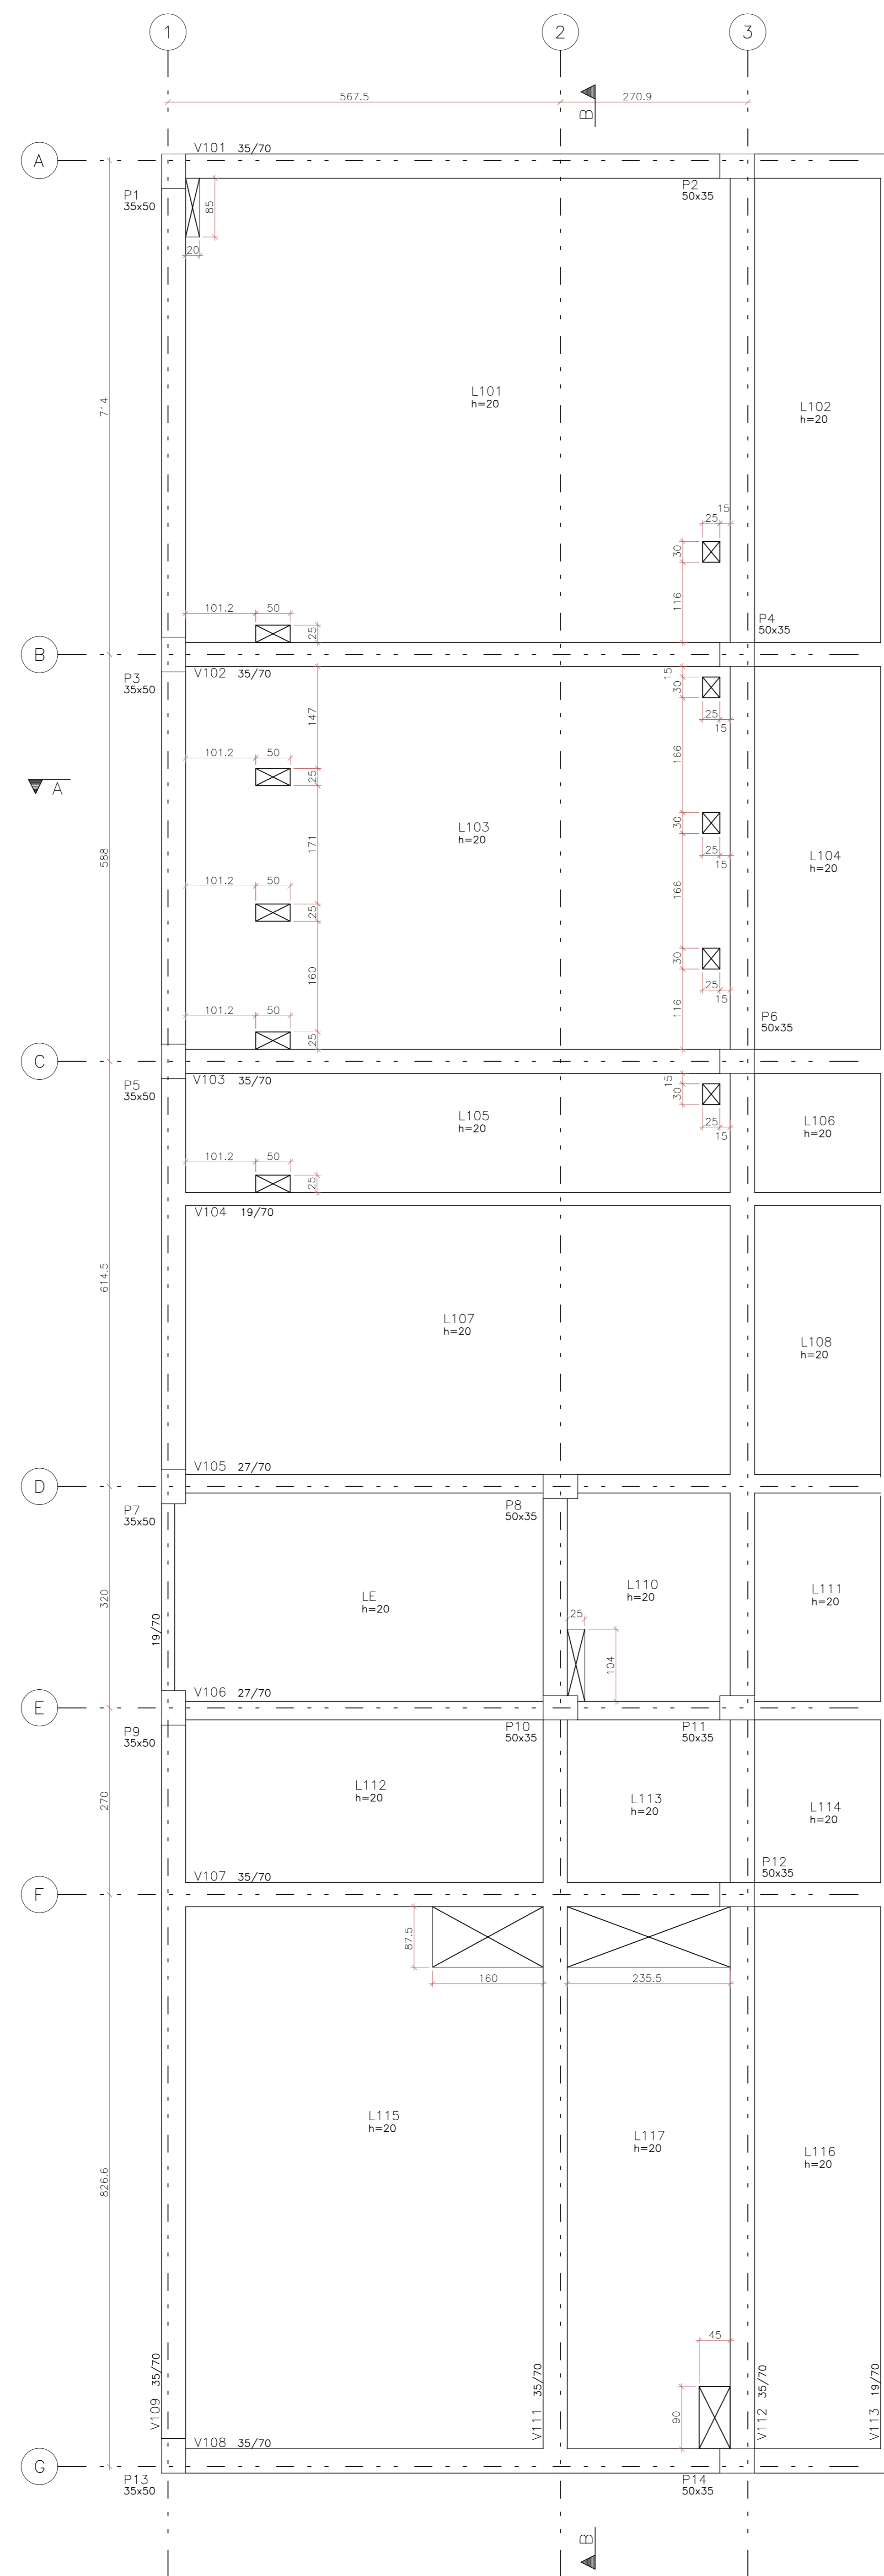



FORMA DO 1º PAVIMENTO
ESCALA 1:50

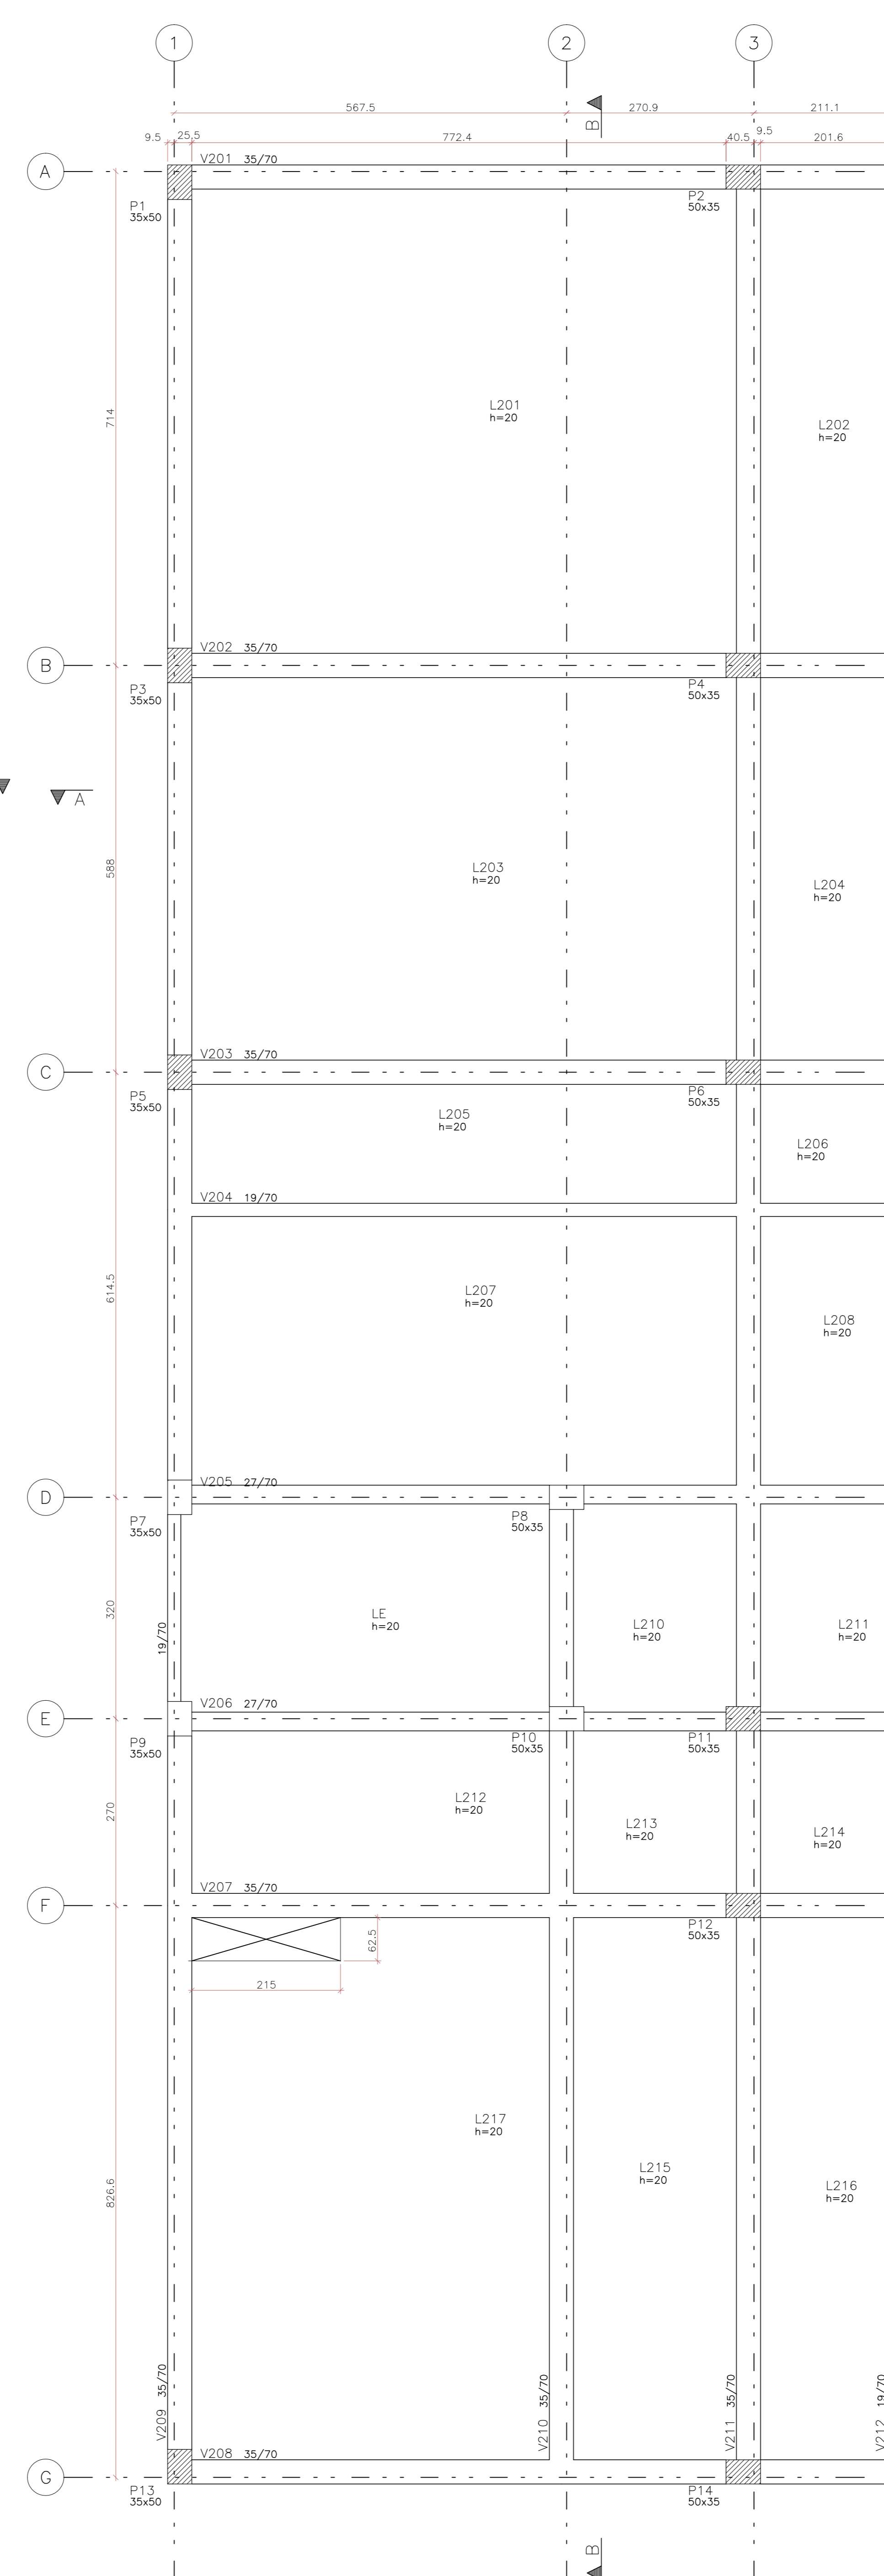


FORMA DA COBERTURA
ESCALA 1:50

CONVENÇÃO DE PILAR:

	ÁREA FORMÁ	VOL. CONCRETO
	m ²	m ³
VIGAS	560,60	84,10
PILARES	265,30	27,30
LAJES	634,90	125,90
BLOCOS	39,00	9,90
VIGAS BALDRAME	131,00	10,80
BASES	8,15	4,60
TOTAL	1638,95	262,60

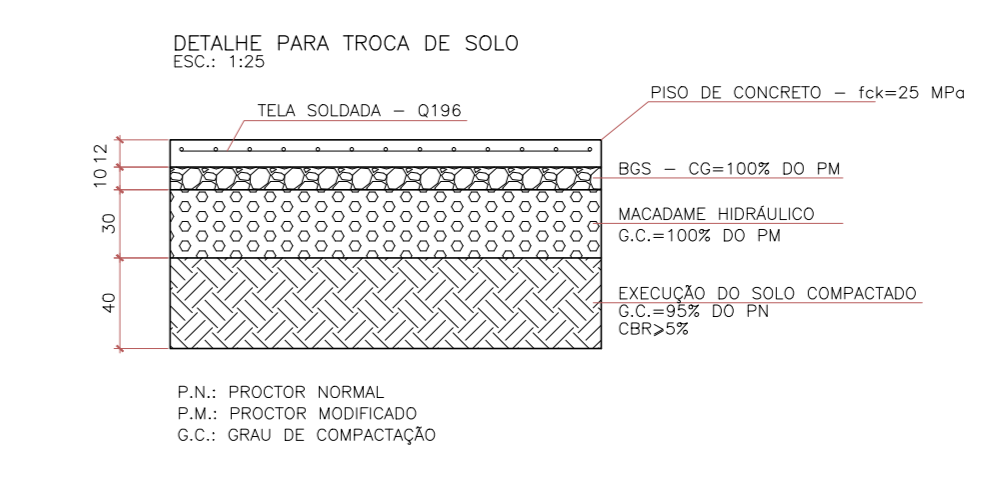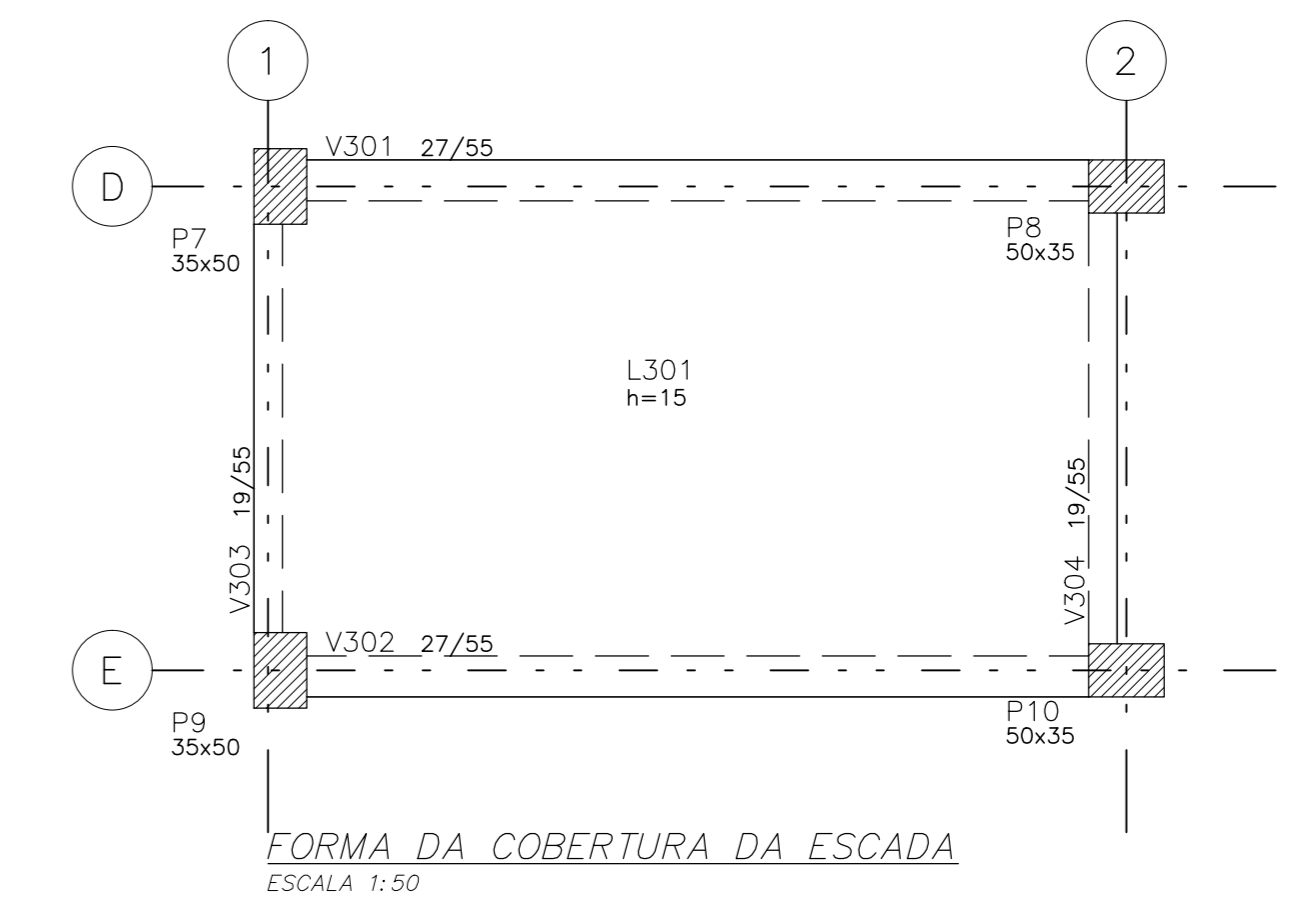

LEGENDA DE FASEAMENTO

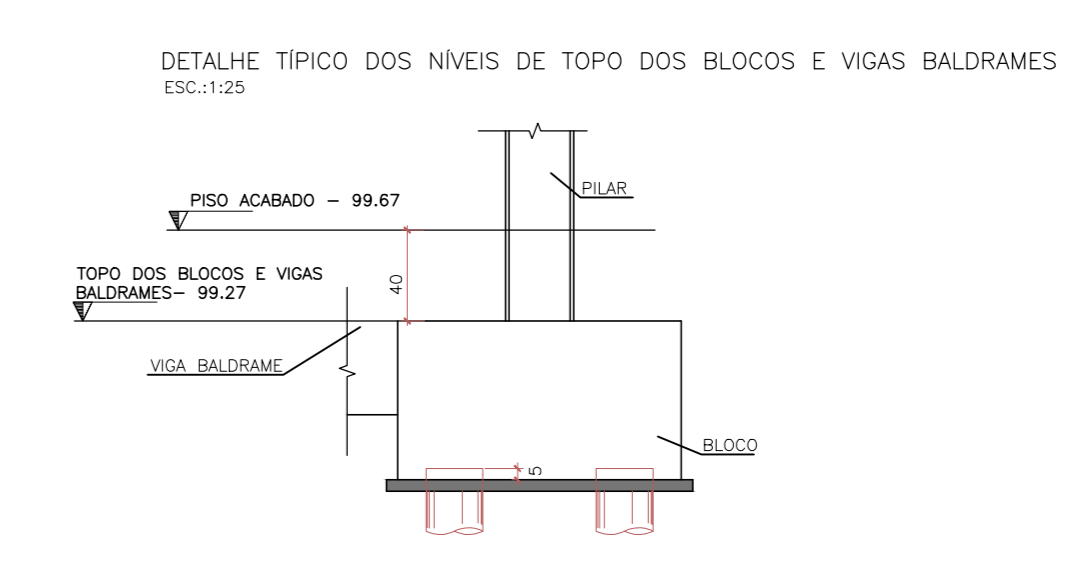

NOTAS

1. SUBSTITUIÇÃO DE BASE DE ARQUITETURA (FABE 1)
0. EMISSÃO INICIAL


RAE arquitetura

RUA GOMES DE CARVALHO, RUA SÃO CLEMENTE, Nº 452
 Nº992 CJ 47, VIA OLÍMPIA, LARGO DOS LÓDEZ, BOTAFOGO
 SÃO PAULO DE OESTE 0847-003 RIO DE JANEIRO RJ CEP 22060-002
 TEL/FAX: (11) 3045-1677 TEL/FAX: (51) 2538-2879
 e-mail: rae@rae.com.br e-mail: rae@arquitectura.com.br
 www.raearquitectura.com.br


GRUPO TÉCNICO DE EDIFICAÇÕES

HOSPITAL HELIÓPOLIS
 RUA CONEGO XAVIER, 276 - SACOMÁ - SÃO PAULO - SP
 OUT FÓRMAS

PROJETO BÁSICO
 H-007 EST-04
 ESTRUTURA 1:50 28/08/2015
 H-007-PB-EST-PB-04-CUT-R01
 Arq. ADHEMAR DIZIOLI FERNANDES
 Arq. M. CRISTINA GOMES JOTTEN
 Arq. CAMILO CHINGOTTI

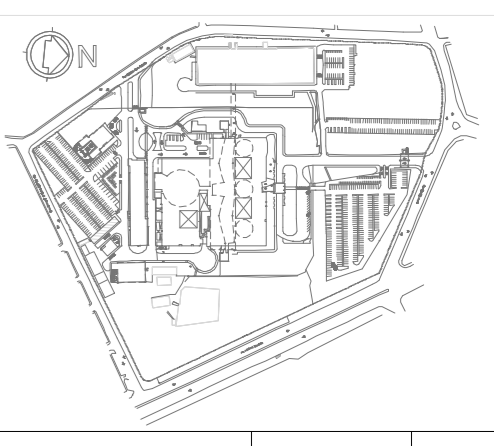

REV	DESCRIÇÃO	RESPONSÁVEL	DATA
1	SUBSTITUIÇÃO DE BASE DE ARQUITETURA (FABE 1)	AURELIO	03/03/2017
0	EMISSÃO INICIAL	AURELIO	28/08/2015

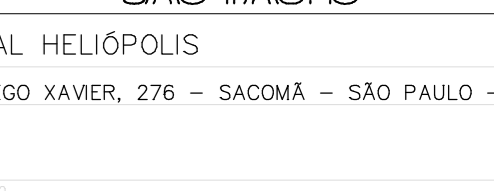

COEN-SP
 Conselho de Engenharia de São Paulo