


PLANTA DE COBERTURA
ESCALA 1:50

- LEGENDA**
- ① PORCELANATO RETIFICADO, MASSA ÚNICA, 60X60CM, LINHA MINERAL, COM ACABAMENTO FOSCO, COR A DEFINIR, DA PORTOBELLO OU EQUIVALENTE.
 - ② CIMENTADO DESEMPENADO ALISADO
 - SOLEIRA EM GRANITO ACABAMENTO POLIDO.
 - ↓ ORIENTAÇÃO DE PAGINAÇÃO DE PISO
- LEGENDA DE INDICADORES**
- ⊗ INDICADOR DE COMPONENTES DE MADEIRA
 - ⊕ INDICADOR DE COMPONENTES DE ALUMÍNIO OU FERRO
 - ⊗ IND. DE BANCADAS DE AÇO INOX, GRANITO E MADEIRA
 - ⊗ INDICADOR DE AMPLIAÇÃO DE ÁREAS MOLHADAS

LEGENDA GRUPO DE RESÍDUOS	
grupo A	SUBSTÂNCIA INFECTANTE
grupo B	SUBSTÂNCIA QUÍMICA
grupo D	QUE NÃO APRESENTA RISCO BIOLÓGICO A SAÚDE OU MEIO AMBIENTE
grupo E	RESÍDUO PERFURANTE/CORTANTE

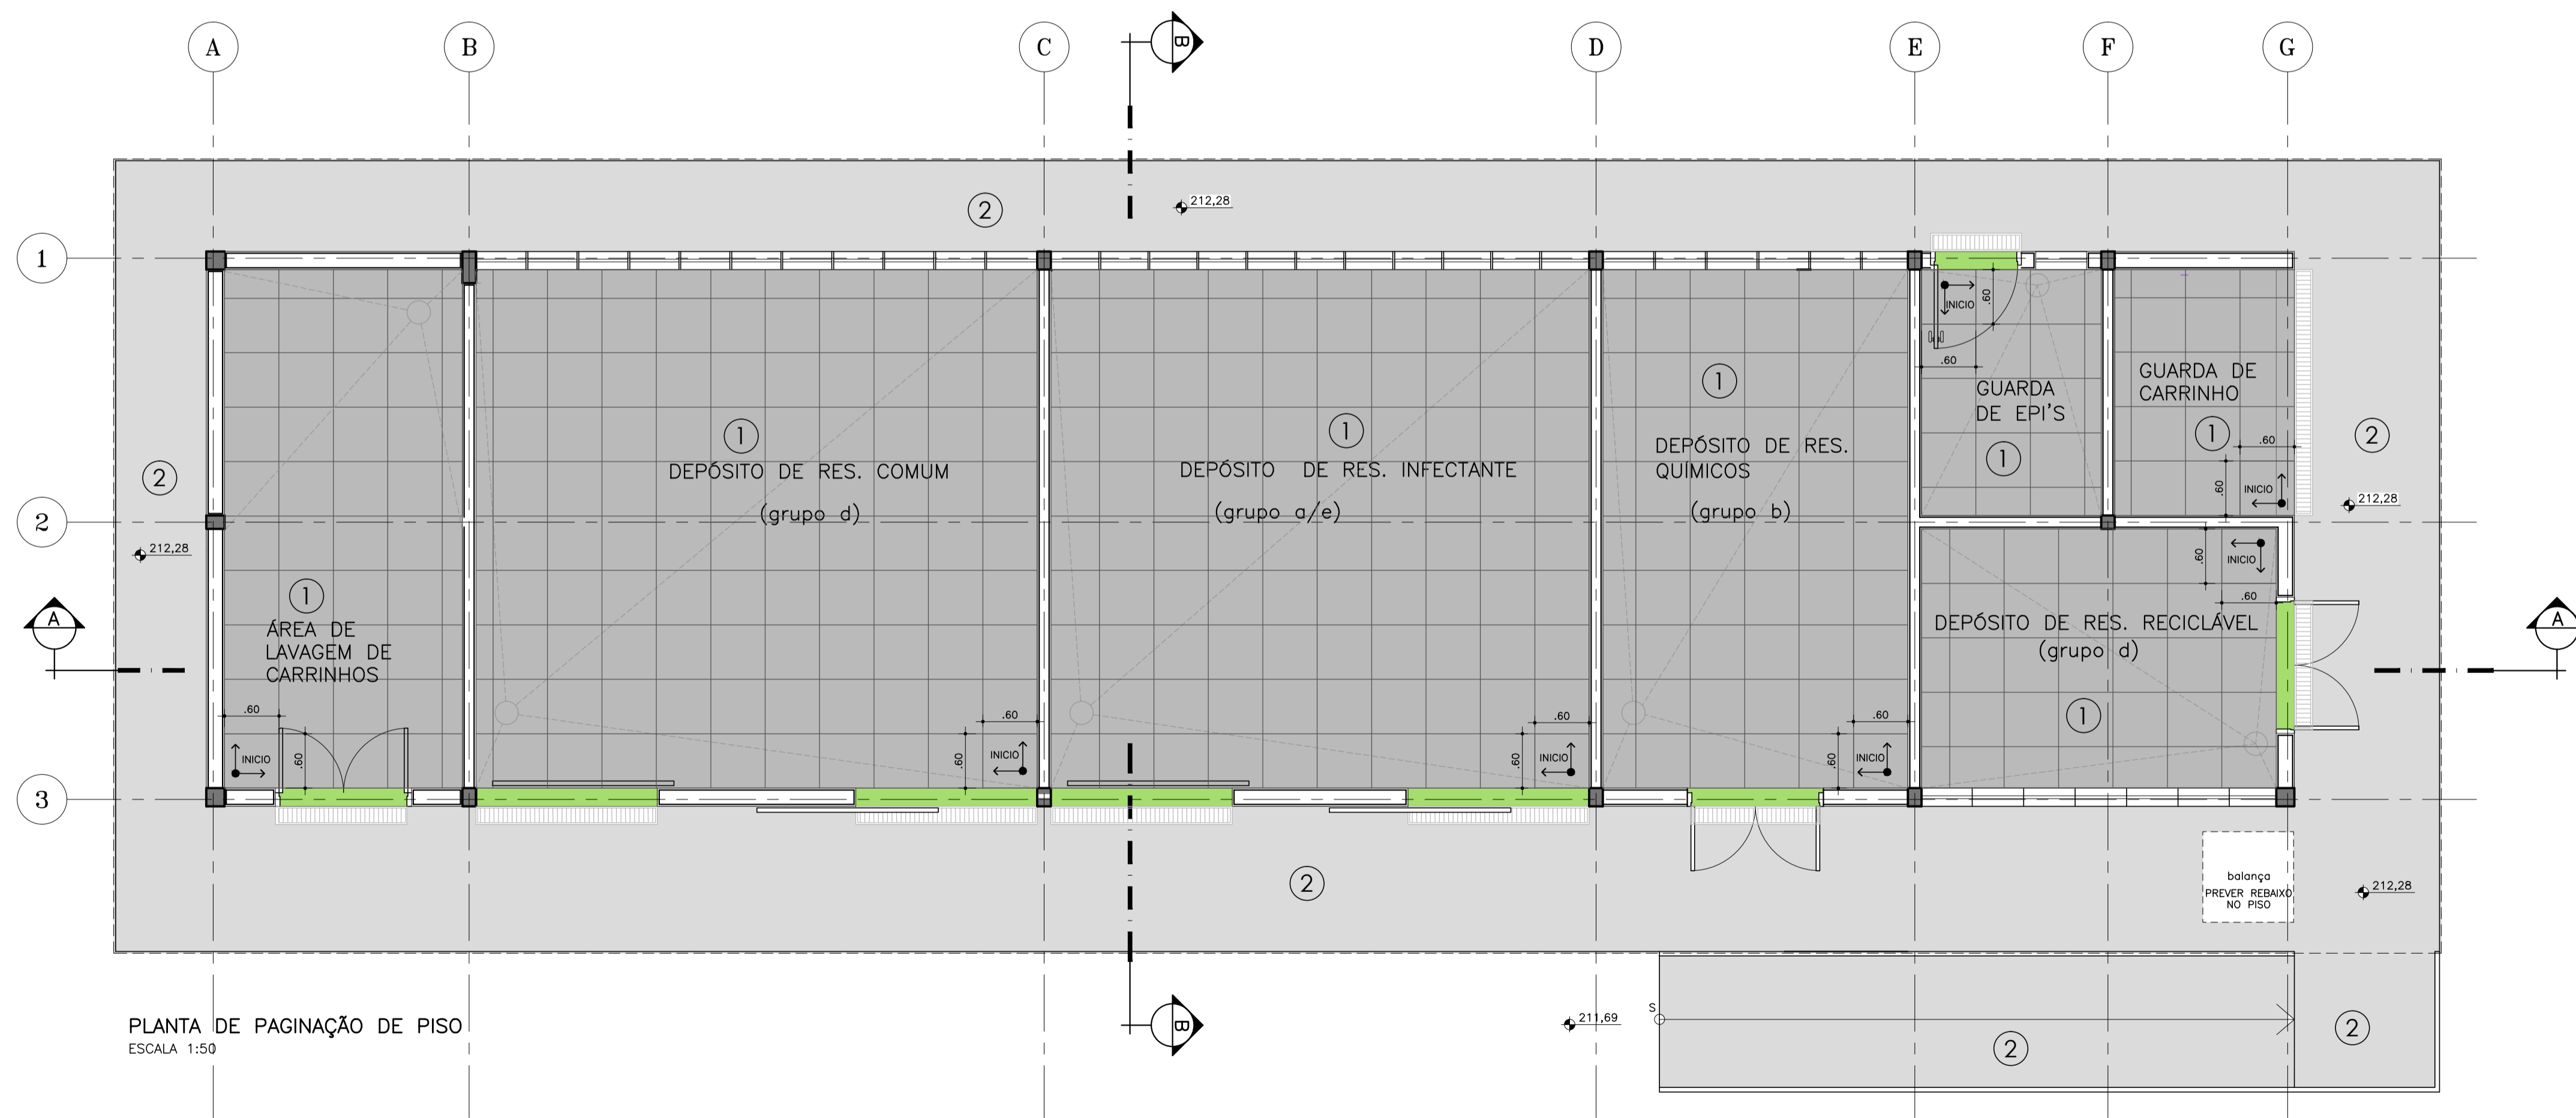

PLANTA DE PAGINAÇÃO DE PISO
ESCALA 1:50

- NOTAS**
1. CONFERIR MEDIDAS NO LOCAL
 2. MEDIDAS EM METRO, EXCETO ONDE INDICADO

REV.	DESCRIÇÃO	RESPONSÁVEL	DATA

SÃO PAULO GOVERNO DO ESTADO
Secretaria de Saúde

CAISM - PHILIPPE PINEL
Av. Raimundo P. de Magalhães, 5.214 - Piratuba - São Paulo/SP.

GRUPO TÉCNICO DE EDIFICAÇÕES

PROJETO EXECUTIVO DE ARQUITETURA
H-016
RSS-FL002
1:100
NOV/2020
H-014-RSS-ARQ-EXE-002-00_PC.DWG

Eng. YUKIO KITAMURA
Arq. CÂMLIO CHINGOTTE