



ARQUIVOS DE REFERÊNCIA			
PROJETO	ARQUIVO DWG / CÓPIA HELIOGRÁFICA	REVISÃO	DATA
ARQUITETURA	HL-BL03_AV_EXE_200_NOV_13-000	08	NOV/2016
ARQUITETURA	HL-BL03_COBERTURA_DE_200_NOV_08-000	00	07/2015
ESTRUTURA	---	---	---
MECÂNICA	---	---	---
ELÉTRICA	---	---	---
PLANEJAMENTO	---	---	---
PLANEJAMENTO	---	---	---
PLANEJAMENTO	---	---	---



PARA O PAVIMENTO: TÉRREO

REFERENCIA	ÁREAS IMPERMEABILIZADAS	TIPO	ÁREA (m²)	PERÍMETRO (m)	QUANTIDADE	UNIDADE
1	SALA PARA GERADORES	5	110,00	13,15	123,17	0,30
2	WC	3	3,00	1,85	4,85	0,30
3	GUARDA DE CARRINHOS	3	11,61	4,12	15,73	0,30
4	LIXO RECICLÁVEL	3	23,40	5,08	28,48	0,30
5	RESÍDUOS COMUNS	3	23,40	5,08	28,48	0,30
6	RESÍDUOS DE ALTO RISCO	3	12,91	4,10	17,01	0,30
7	RESÍDUOS HOSPITALARES	3	6,35	2,80	9,15	0,30
8	RESERVATÓRIO DE RESÍDUO	2	9,24	3,68	12,92	0,30
9	CASA DE BOMBAS	3	2,22	1,79	4,01	0,30
10	CONTENÇÃO DO RESERVATÓRIO	6	0,00	49,86	49,86	3,00
11	LAJE DE COBERTURA CABINE PRIMÁRIA	4	22,04	5,75	27,79	0,30
12	LAJE DE COBERTURA DO RESERVATÓRIO	4	9,24	1,22	10,46	0,10
13	RESERVATÓRIO ELEVADO	7	7,07	136,66	143,73	14,50
14	LAJE DE COBERTURA DO RESERVATÓRIO	4	7,07	0,94	8,01	0,10
15	ÁREA DE LAVAGEM	3	11,25	3,04	14,29	0,30/0,10
16	SAPATAS	3	84,41	152,83	237,24	0,50

QUANTITATIVO PARA JUNTAS DE DILATAÇÃO  
 JUNTA DE DILATAÇÃO = 15,24m (\*) PARA ESPECIFICAÇÕES, VIDE CADERNO DE ESPECIFICAÇÕES

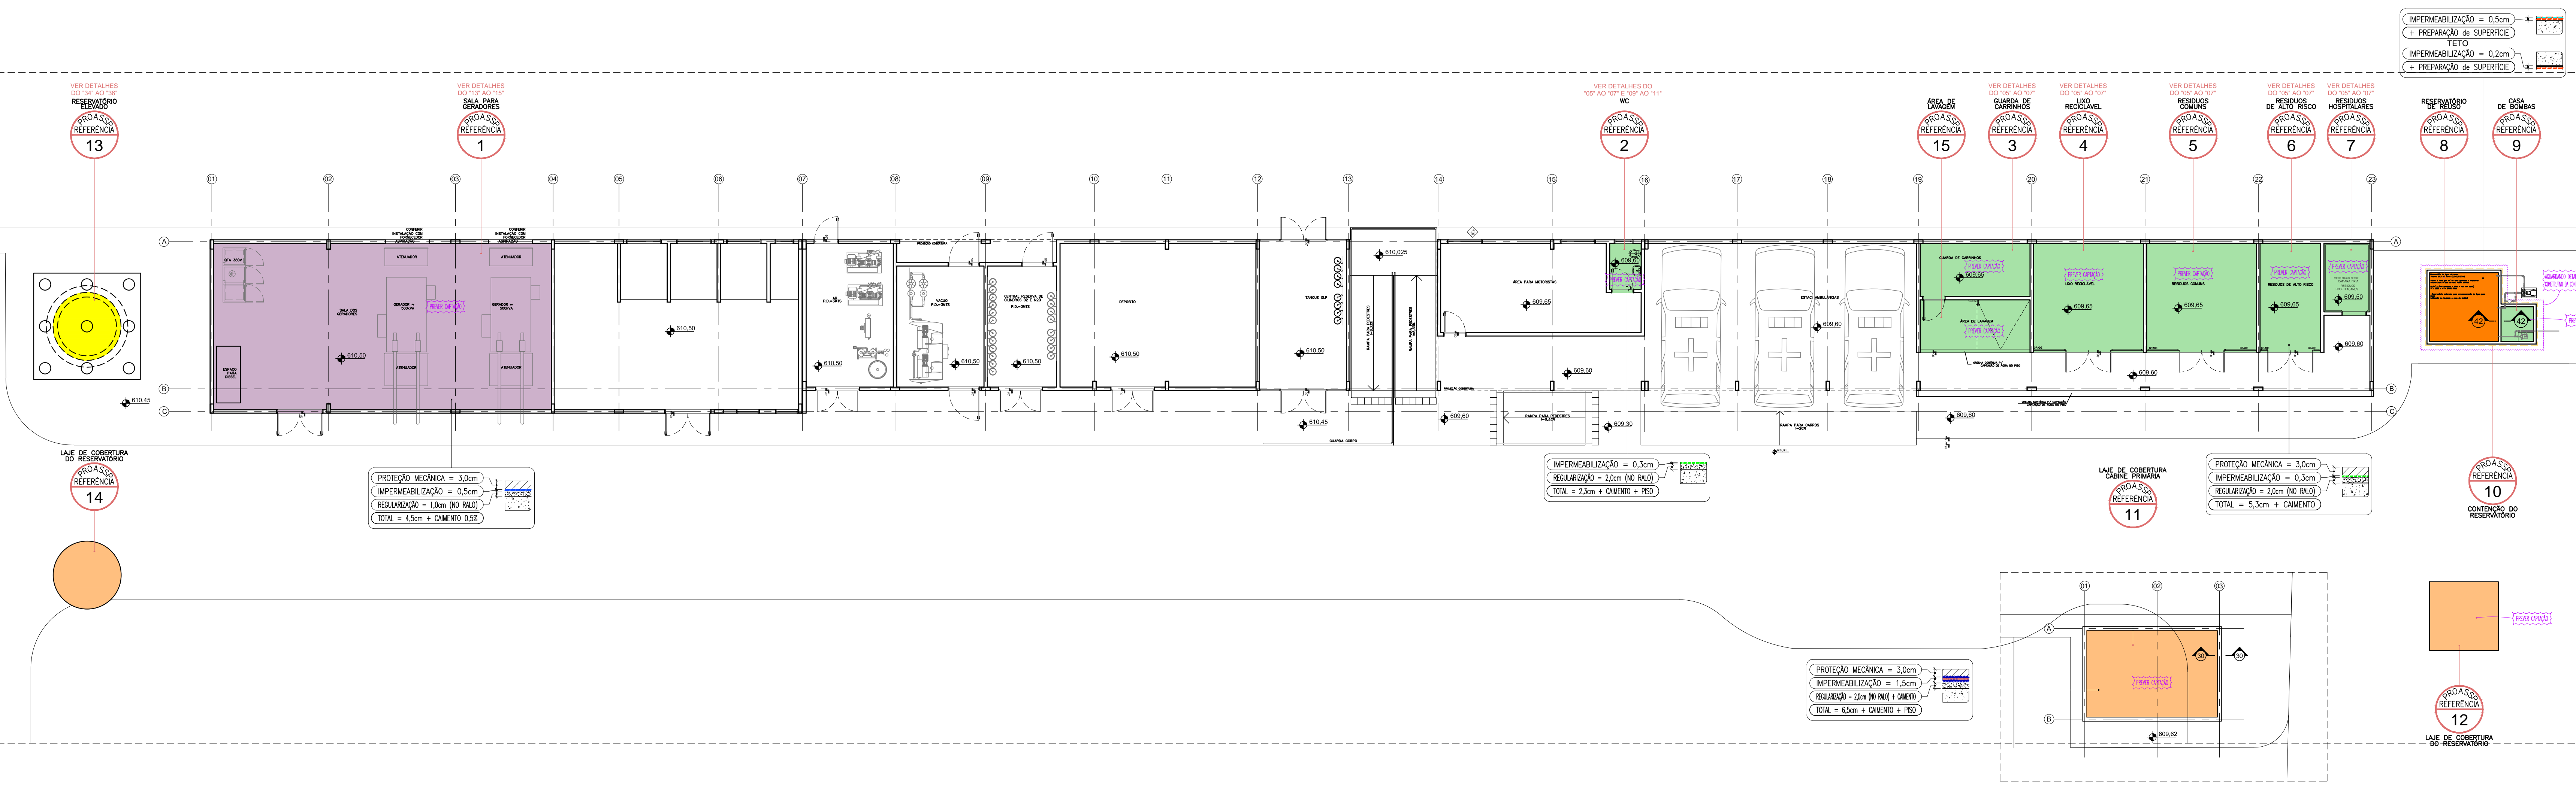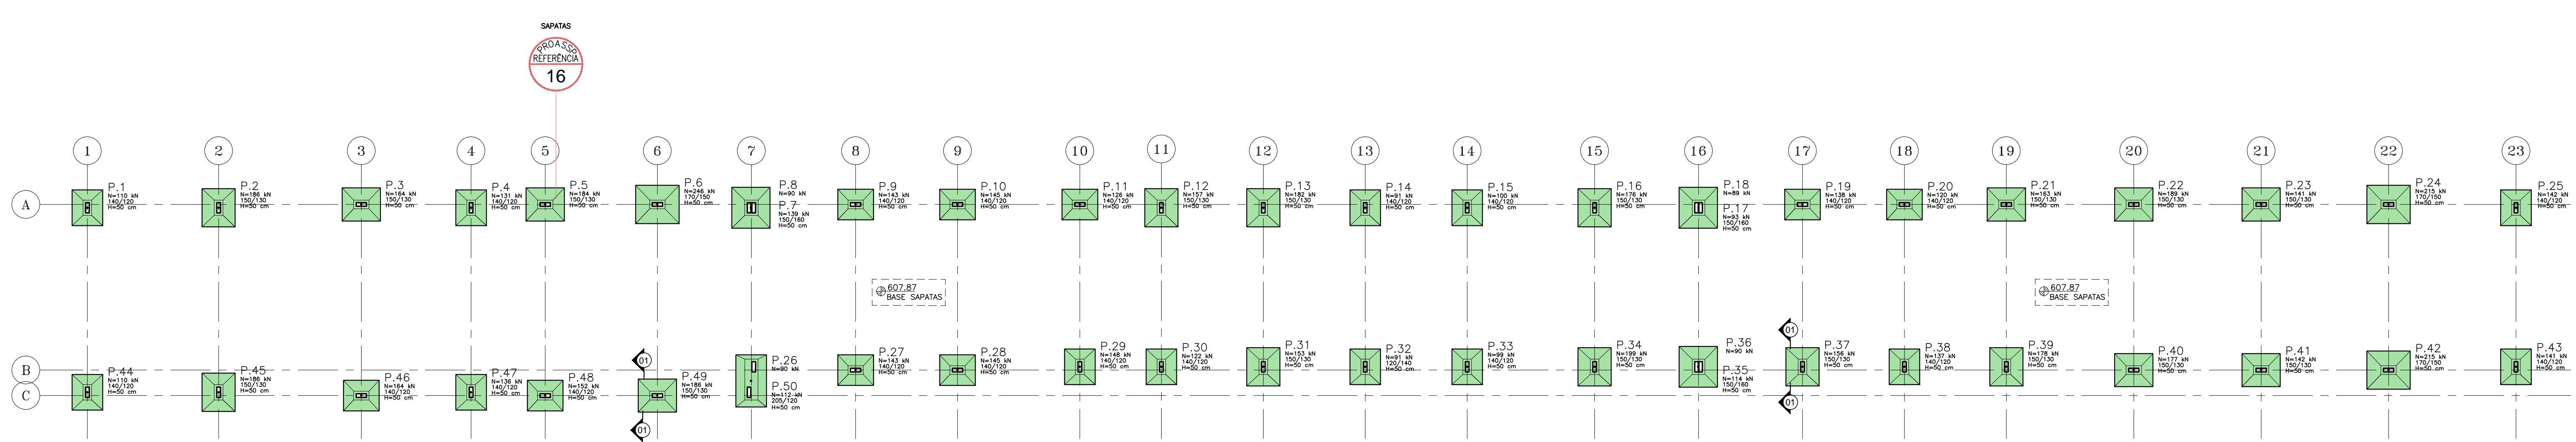

00	EMISSÃO INICIAL	THIAGO YAZBEK	22/03/2017
REV.	DESCRIÇÃO	RESPONSÁVEL	DATA

**PROJETO EXECUTIVO**

construção: projeto:

**Simétrica**  
 Simétrica Engenharia Ltda.  
 Rua João Antonio, 18 - Centro  
 São Paulo - SP - CEP: 01011-000  
 Tel: (11) 3052-8420 Fax: (11) 3056-8482

**PROASSP**  
 ASSESSORIA E PROJETOS  
 AL. CARLOS DE FREITAS, 100 - JARDIM PAULISTA - SÃO PAULO - SP

**Secretaria de Estado da Saúde**  
**SÃO PAULO**

**HOSPITAL DE BEBEDOURO**  
 AVENIDA AMÉLIA BERNARDINO OUTRELA - BEBEDOURO - SP  
 BLOCO 03

**GRUPO TÉCNICO DE EDIFICAÇÕES**

**FUNDAÇÃO E TÉRREO**  
 H-000 FL-013  
 22/03/2017

Arg. THIAGO YAZBEK  
 Arg. ADRIANA FERREIRA  
 Arg. CARLA DIAS / Eng. VIRGINIA PEZZOLO  
 THIAGO YAZBEK ELIAN