


PAREDE

I BRISE HORIZONTAL HUNTER DOUGLAS MODELO METALBRISE

J ACM, COR CINZA CLARO

M BRISE VERTICAL HUNTER DOUGLAS MODELO METALBRISE

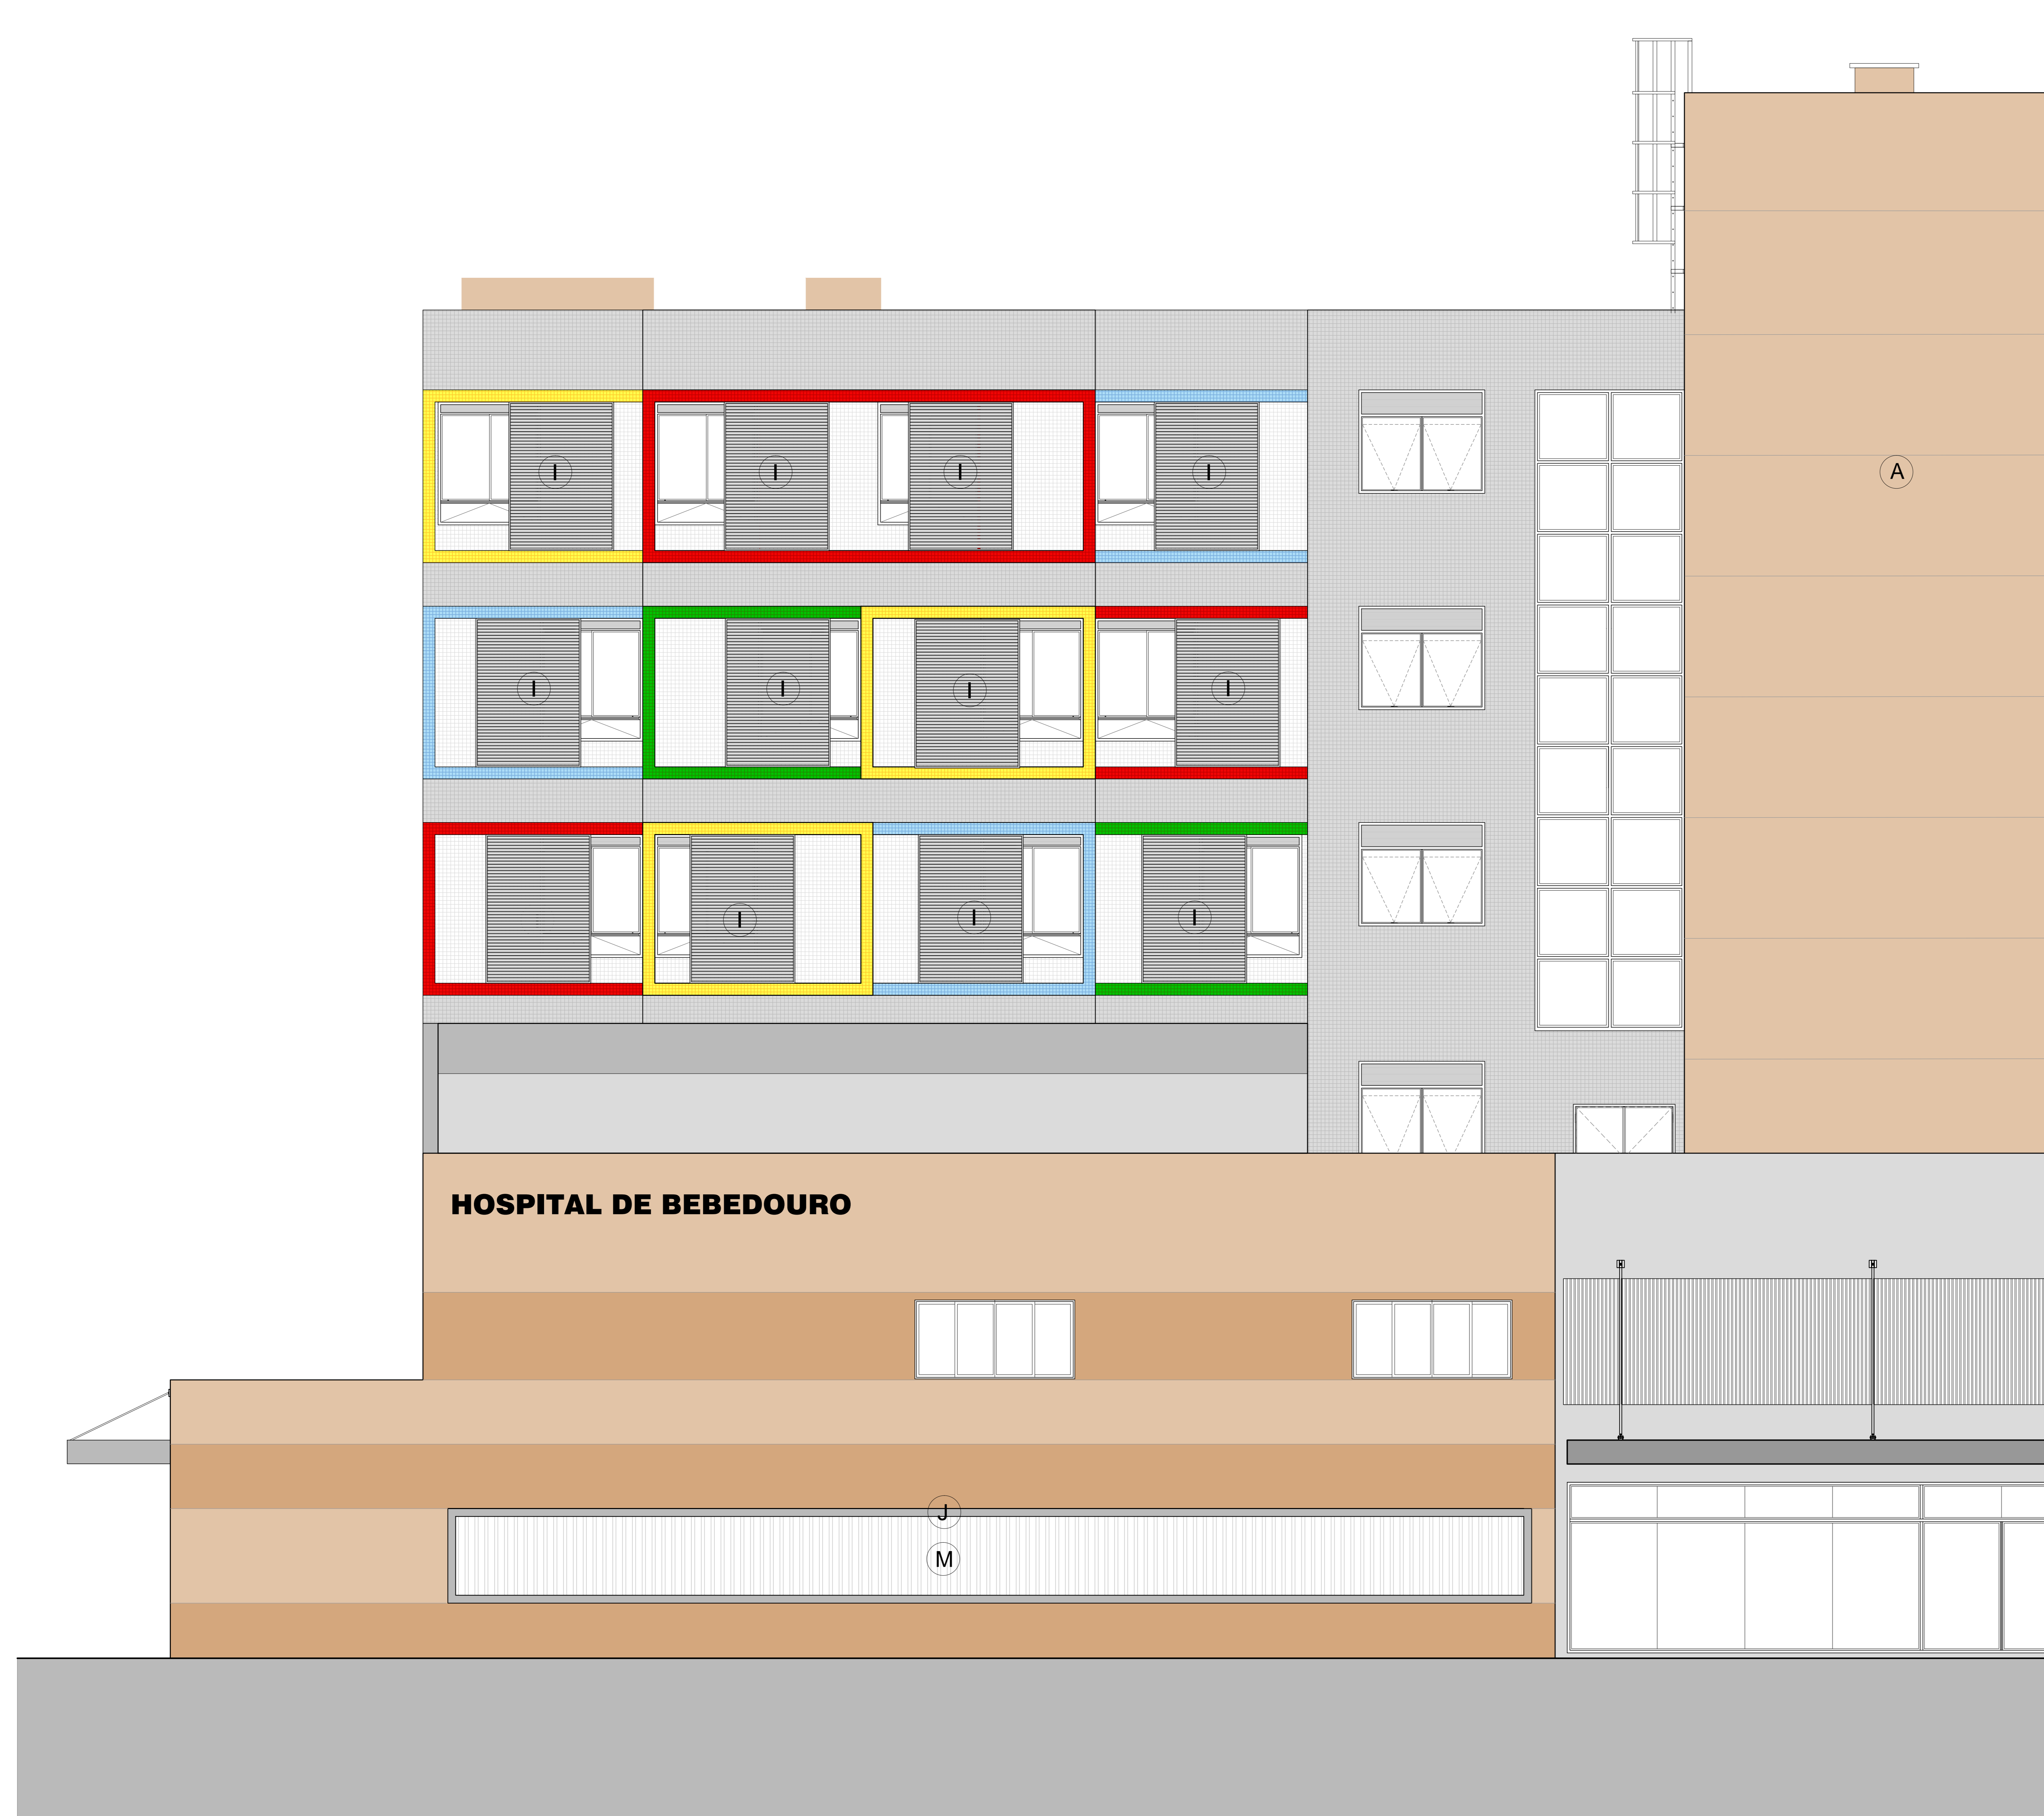

HOSPITAL DE BEBEDOURO

A

J

M

BLOCO 1 - ELEVACÃO 01
ESC 1:50

1A

REV.	DESCRIÇÃO	RESPONSÁVEL	DATA

PROJETO EXECUTIVO

SECRETARIA DE ESTADO DA SAÚDE
GOV. DO ESTADO
SÃO PAULO

HOSPITAL DE BEBEDOURO
AVENIDA AMÉLIA BERNARDINO OUTRALE - BEBEDOURO - SP

GRUPO TÉCNICO DE EDIFICAÇÕES

ELEVACÃO 01

H-000 FL-ELV01

MARÇO/2018

Arq. ADHEMAR DIZIOLI FERNANDES
Arq. M. CRISTINA GOMES JOTTEN
Eng. CAMILLO CHINGOTTI