


PAREDE

- I BRISE HORIZONTAL HUNTER DOUGLAS MODELO METALBRISE
- J ACM, COR CINZA CLARO
- M BRISE VERTICAL HUNTER DOUGLAS MODELO METALBRISE

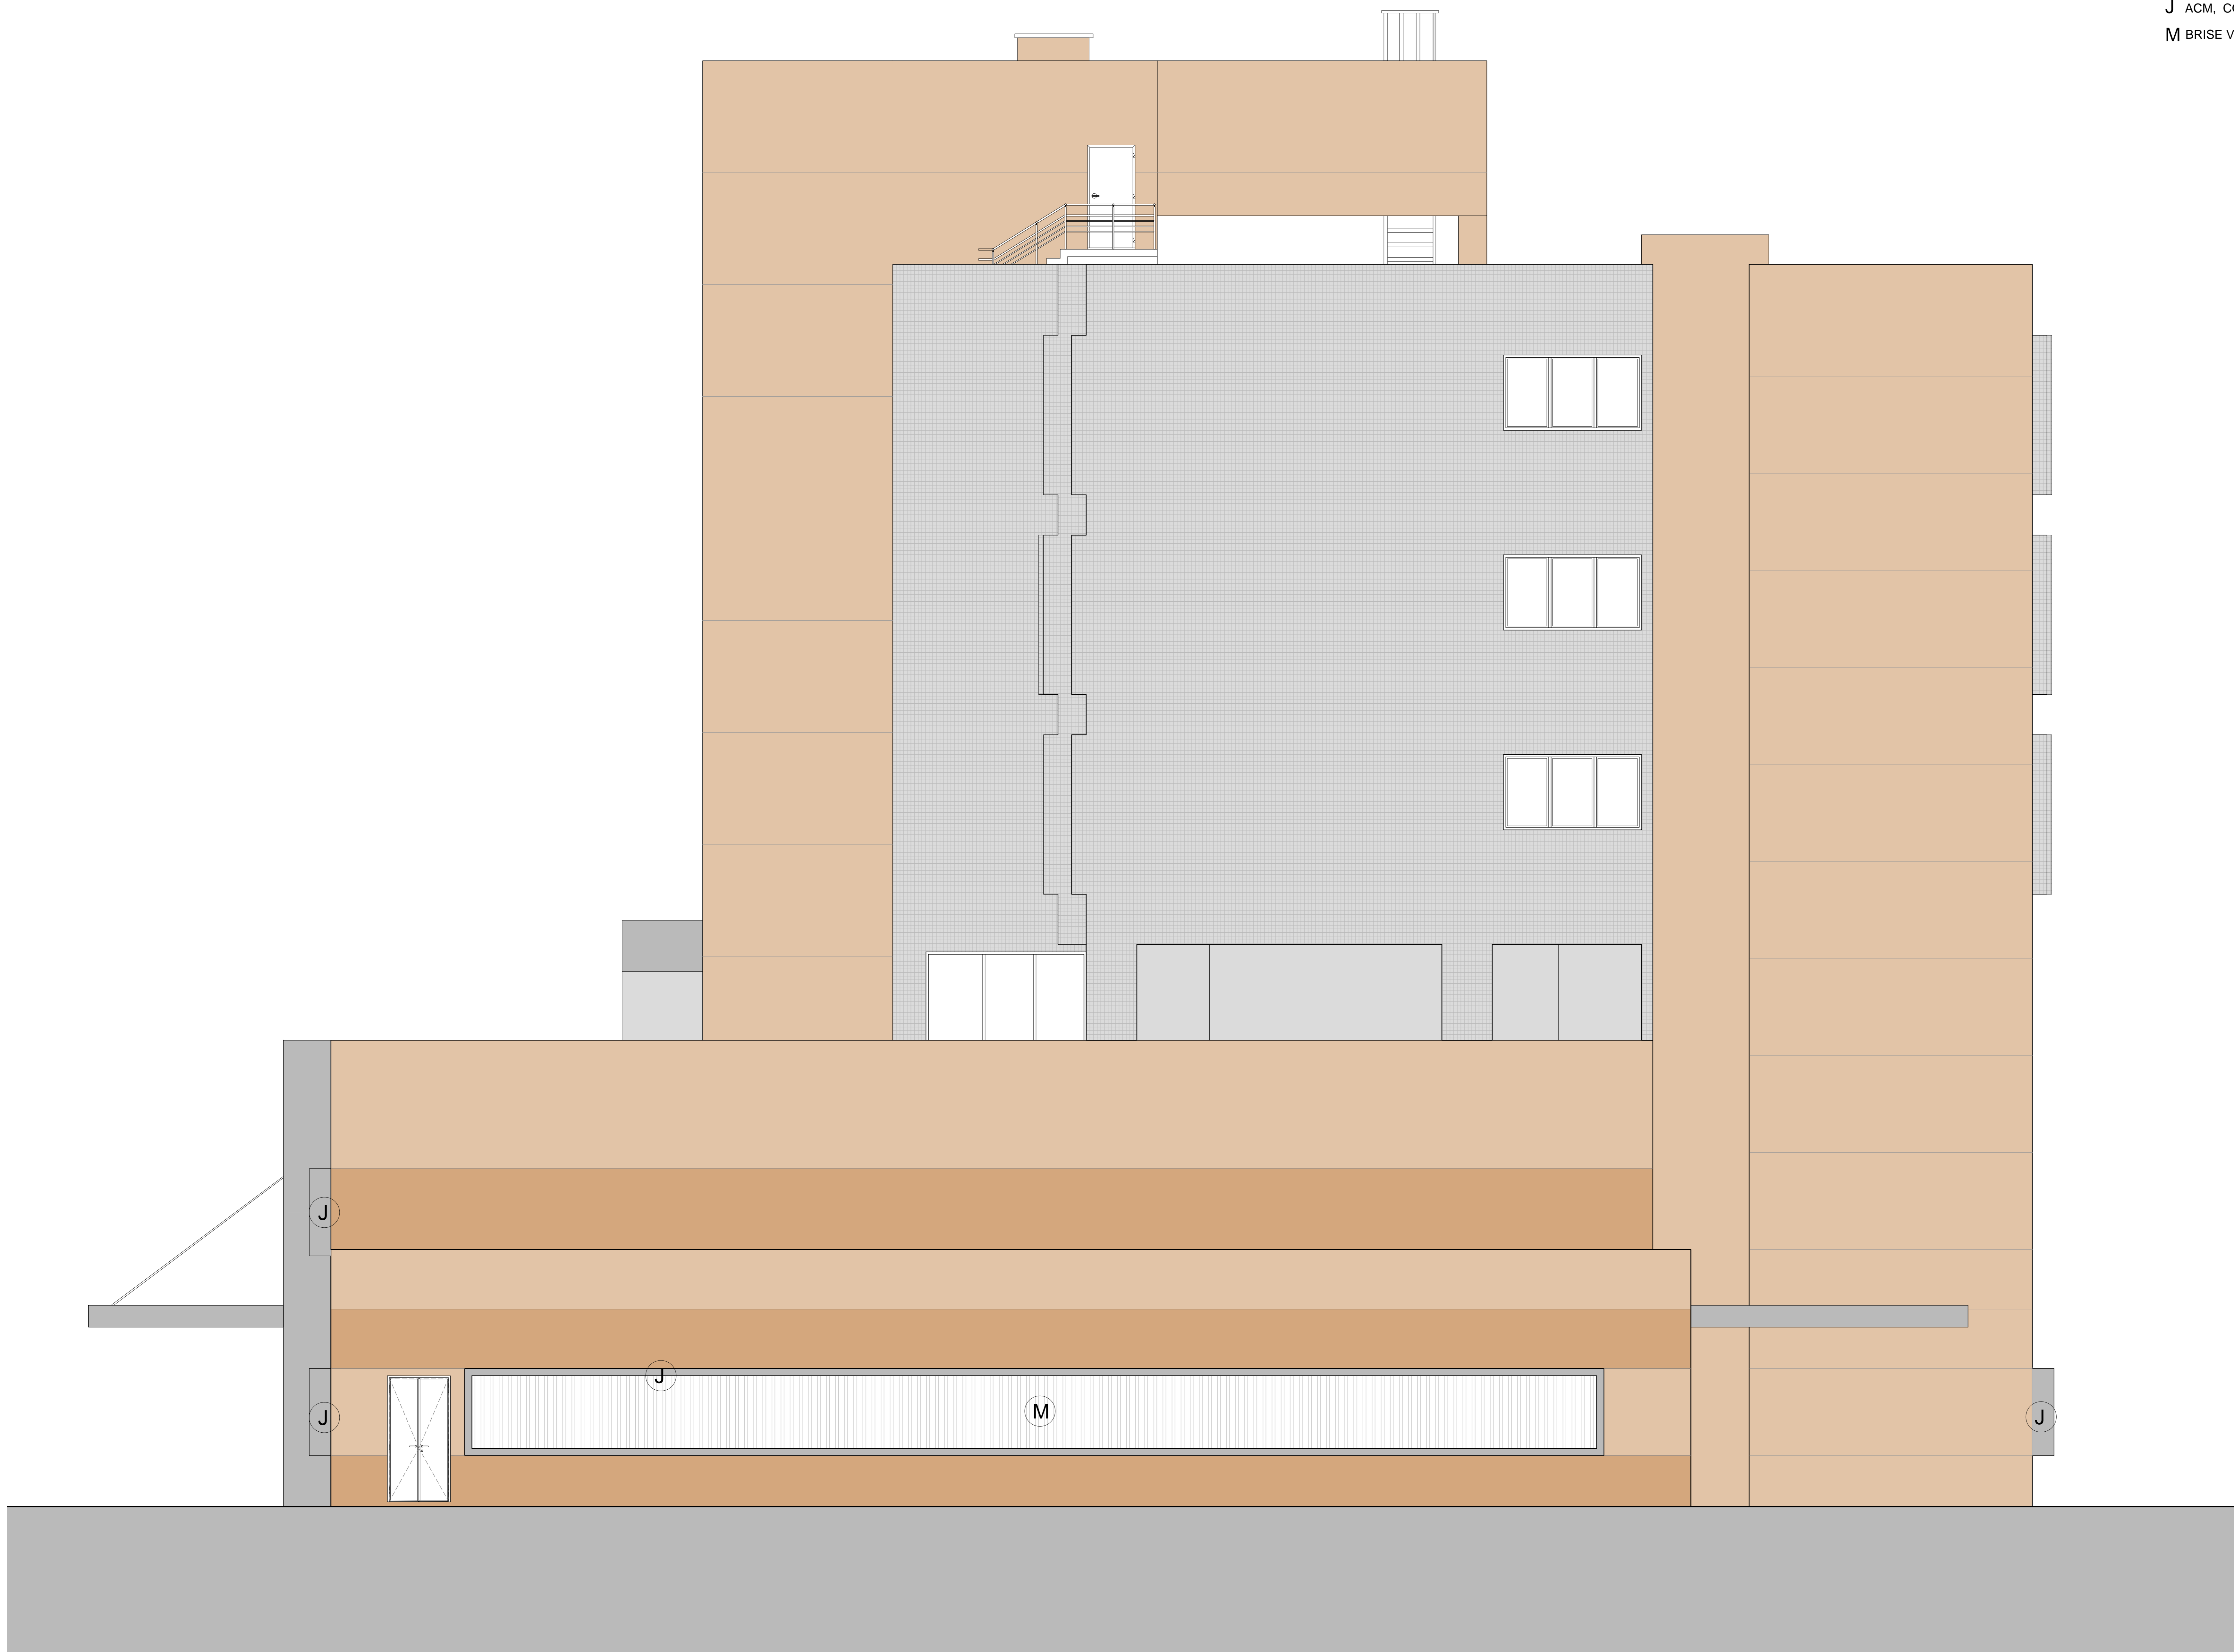

BLOCO 1 - ELEVAÇÃO 03  
ESC 1:50

REV.	DESCRIÇÃO	RESPONSÁVEL	DATA

PROJETO EXECUTIVO

		SECRETARIA DE ESTADO DA SAÚDE HOSPITAL DE BEBEDOURO AVENIDA AMÉLIA BERNARDINO OUTRALE - BEBEDOURO - SP	
BLOCO 01 - ELEVAÇÕES		ELEVÇÃO 03	
H-000		FL-ELV05	
MARÇO/2016		MARÇO/2016	
ARQ. ADHEMAR DIZIOLI FERNANDES GRF. CAMILO CHINGOTTE		ARQ. M. CRISTINA GOMES JOTTEN	