




PAVIMENTO TÉRREO - BLOCO 02

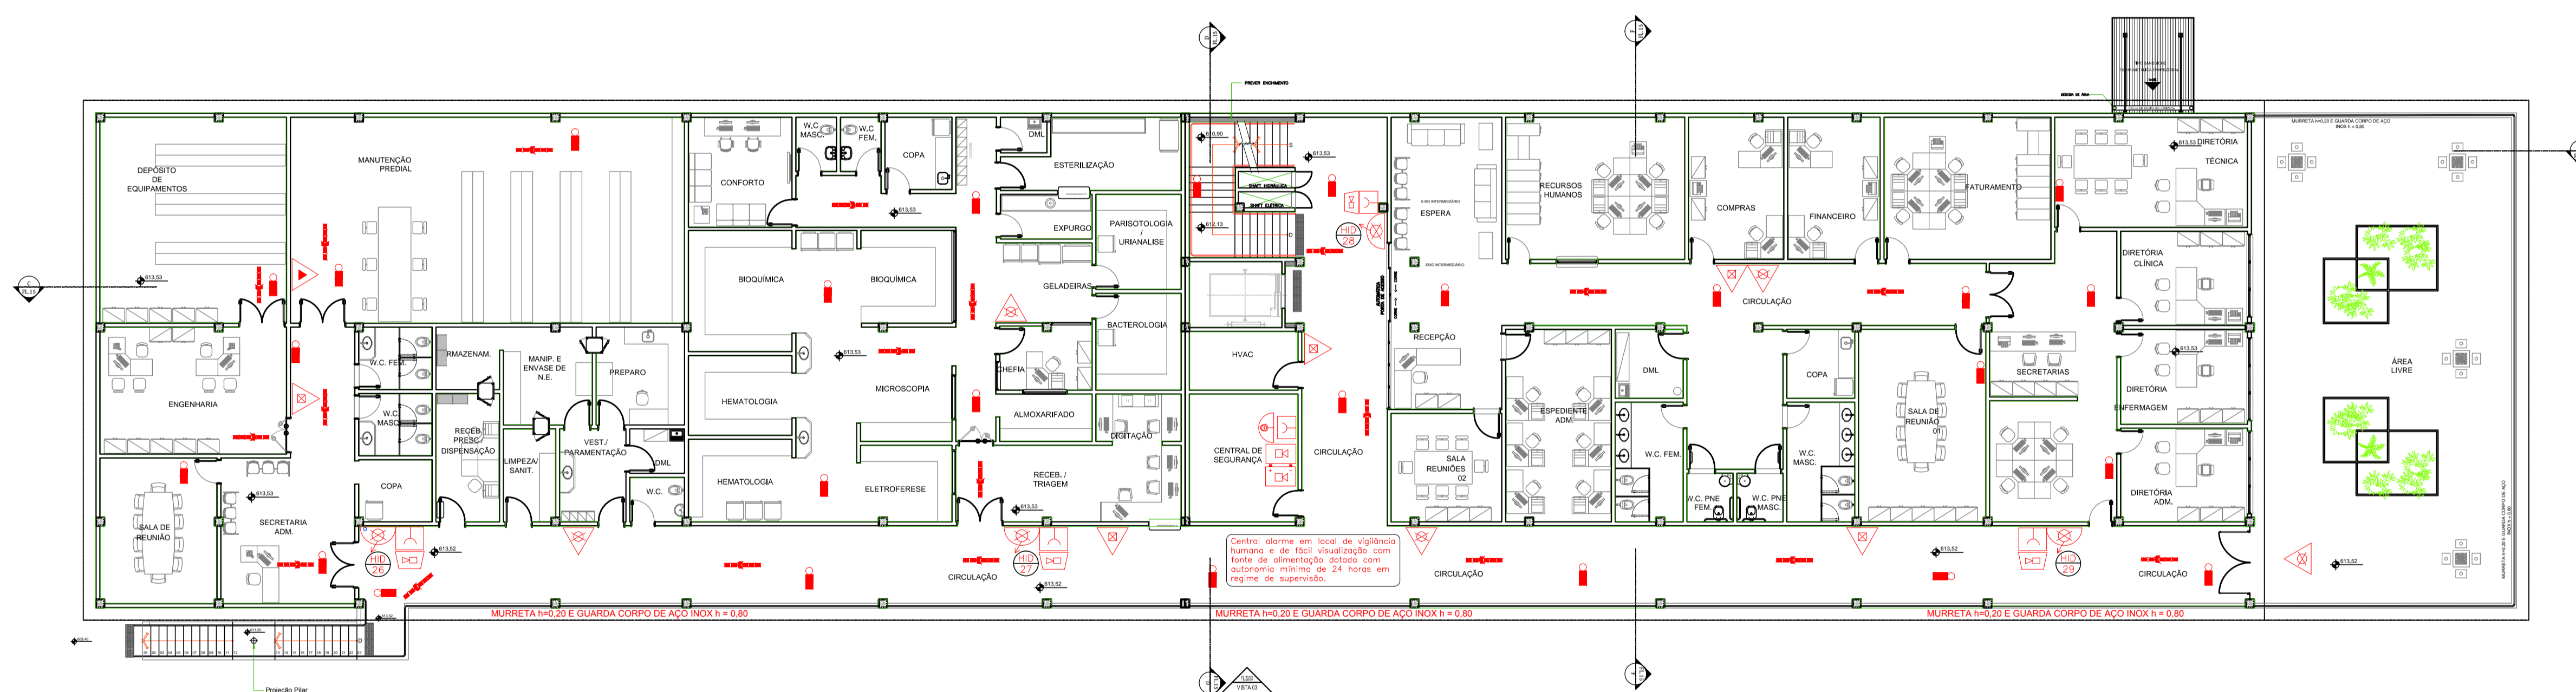

PAVIMENTO SUPERIOR - BLOCO 02

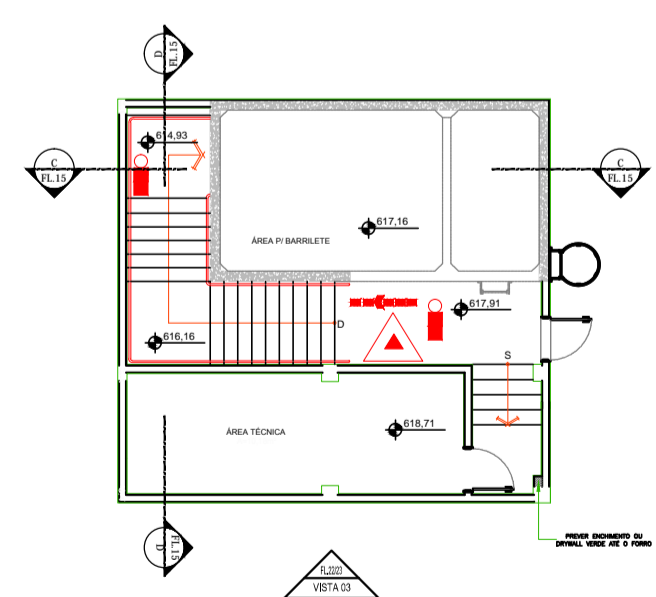


PLANTA ÁTICO - BARRILETE BLOCO 02

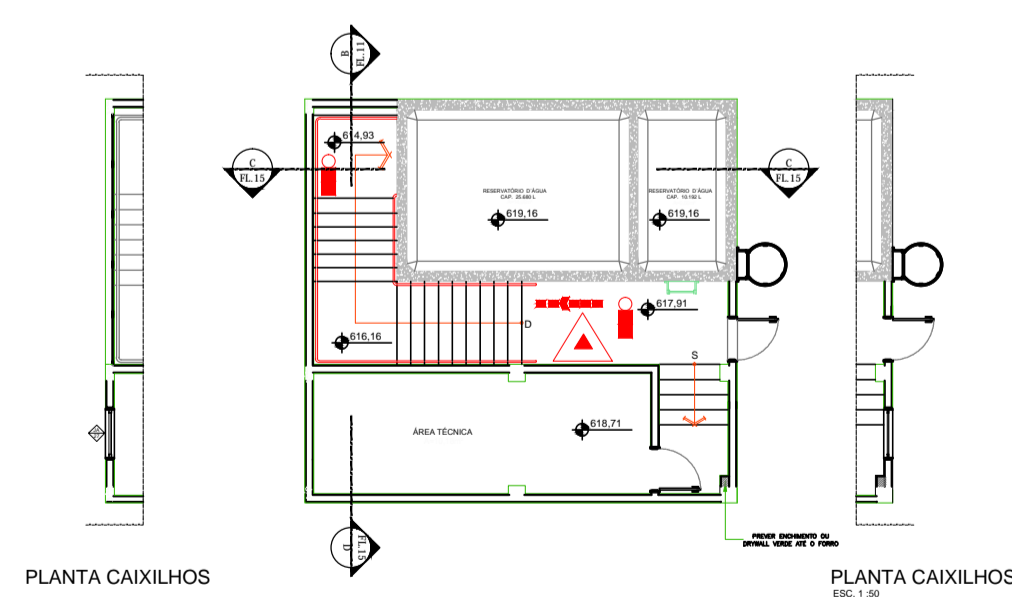

PLANTA ÁTICO BLOCO 02

PROJETO TÉCNICO DE SEGURANÇA CONTRA INCÊNDIO - HOSPITAL BEBEDOURO

Nº FOLHA	ARQUIVO	OBJETO	Nº FOLHA	ARQUIVO	OBJETO
01/16	HB_BL01_PT_INC_001_INFO e DET	INFORMAÇÕES, DETALHES e LEGENDA	09/16	HB_BL01_PT_INC_009_ATC e CO	BLOCO 01 - ÁTICO e COBERTURA
02/16	HB_BL01_PT_INC_002_ISO	ISOMÉTRICO DE HIDRANTES	10/16	HB_BL01_PT_INC_010_CTB	BLOCO 01 - CORTE A
03/16	HB_BL01_PT_INC_003_IMP	IMPLANTAÇÃO GERAL	11/16	HB_BL01_PT_INC_011_CTB	BLOCO 01 - CORTE B
04/16	HB_BL01_PT_INC_004_TERR	BLOCO 01 - PAVIMENTO TÉRREO	12/16	HB_BL01_PT_INC_012_CT ESC	BLOCO 01 - CORTE ESCADAS
05/16	HB_BL01_PT_INC_005_PAV01	BLOCO 01 - 1º PAVIMENTO	13/16	HB_BL01_PT_INC_013_ELEV	BLOCO 01 - ELEVAÇÃO
06/16	HB_BL01_PT_INC_006_PAV02	BLOCO 01 - 2º PAVIMENTO	14/16	HB_BL02_PT_INC_014_TERR e SUP	BLOCO 02 - PAV. TÉRREO e SUPERIOR
07/16	HB_BL01_PT_INC_007_PAV03	BLOCO 01 - 3º PAVIMENTO	15/16	HB_BL02_PT_INC_015_CT e ELEV	BLOCO 02 - CORTES e ELEVAÇÃO
08/16	HB_BL01_PT_INC_008_PAV0405	BLOCO 01 - 4º e 5º PAVIMENTO	16/16	HB_BL03_PT_INC_016_BL03 e CAP	BLOCO 03 - BLOCO 03 e CAPELA

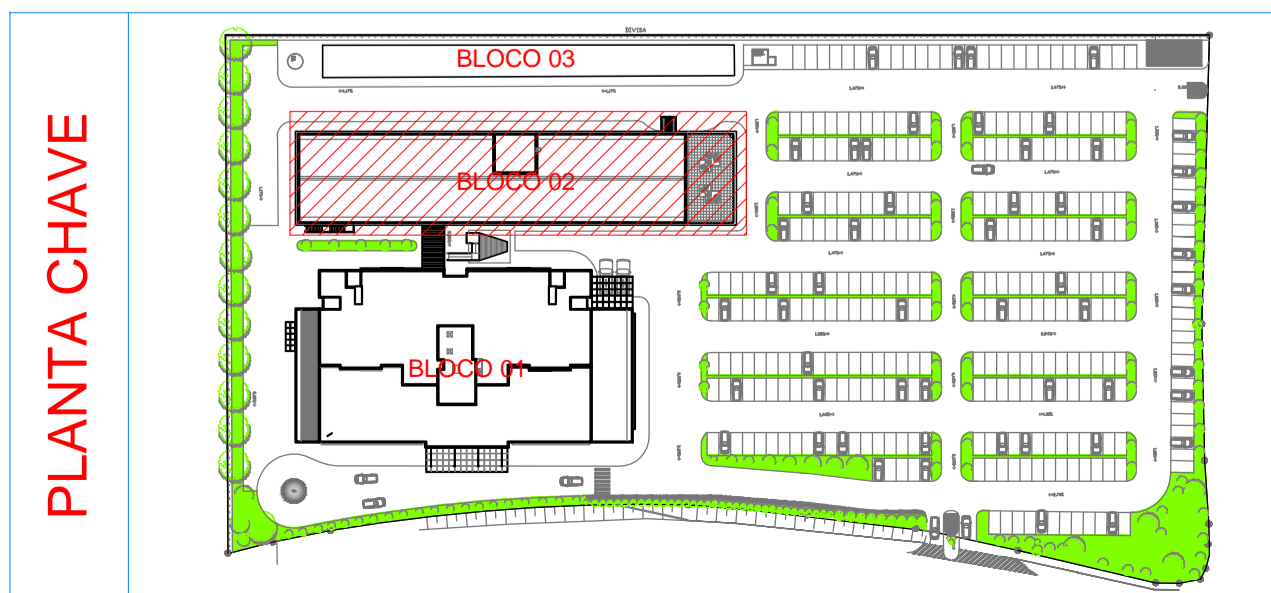

Proprietário ou Resp. pelo uso: SECRETARIA DE ESTADO DA SAÚDE  
 Resp. Técnico pelo Projeto Técnico: ACACIO TARCISIO GUBEROVICH

PROJETO TÉCNICO DE PROTEÇÃO CONTRA INCÊNDIO

Folha: 14/16  
 TÉRREO SUPERIOR E COBERTURA BLOCO 02  
 Ocupação: HOSPITAL (H-3)  
 Local: AVENIDA AMÉLIA CUTRALE VILA NOVO LAR BEBEDOURO - SP  
 Proprietário: SECRETARIA DE ESTADO DA SAÚDE  
 Responsável pelo uso: SECRETARIA DE ESTADO DA SAÚDE  
 Resp. Técnico pelo projeto: ACACIO TARCISIO GUBEROVICH - CREA: 5062768847  
 Área do Terreno: Área Construída: 10.944,70 m²  
 Escola: 1/150  
 Desenhista: BRUNO