


| Nº | AMBIENTE |
|----|--------------------------|
| 1 | REFEITÓRIO |
| 2 | DISTRIBUIÇÃO |
| 3 | W.C. PNE FEMININO |
| 4 | W.C. PNE MASCULINO |
| 5 | LAVAGEM DE PANEIAS |
| 6 | LAVAGEM DE BANDEJAS |
| 7 | PREPARO DE LEGUMES |
| 8 | COZIDA |
| 9 | PREPARO DE CEREAIS |
| 10 | PREPARO DE MASSAS |
| 11 | DEIAS |
| 12 | DESJEJUM |
| 13 | BANDEJAS MONTAGEM |
| 14 | NUTRICIONISTA |
| 15 | PREPARO DE CARNES |
| 16 | CAMARA FRA |
| 17 | DESPENSAS |
| 18 | CAMARA FRA LIXO |
| 19 | DML |
| 20 | VESTIÁRIO FEMININO |
| 21 | VESTIÁRIO MASCULINO |
| 22 | LAVAGEM DE CARRINHOS |
| 23 | ROUPA LIMP |
| 24 | DISTRIBUIÇÃO |
| 25 | NECROTÓRIO |
| 26 | CONTROLE E NECROTÓRIO |
| 27 | CONTROLE NECROTÓRIO |
| 28 | VESTIÁRIO PNE MASCULINO |
| 29 | VESTIÁRIO PNE FEMININO |
| 30 | VESTIÁRIO FEMININO |
| 31 | VESTIÁRIO MASCULINO |
| 32 | ROUPA SUJA |
| 33 | DOSE UNITÁRIA |
| 34 | FARMACÉUTICA |
| 35 | DISTRIBUIÇÃO |
| 36 | ANTE CAMARA |
| 37 | COPA |
| 38 | DML |
| 39 | FARMÁCIA |
| 40 | CONTROLE E RECEBIMENTO |
| 41 | CHEFIA |
| 42 | DEPÓSITO DE EQUIPAMENTOS |
| 43 | W.C. FEMININO |
| 44 | W.C. MASCULINO |
| 45 | DISTRIBUIÇÃO |
| 46 | ALMOXARIFADO |
| 47 | FROTA |

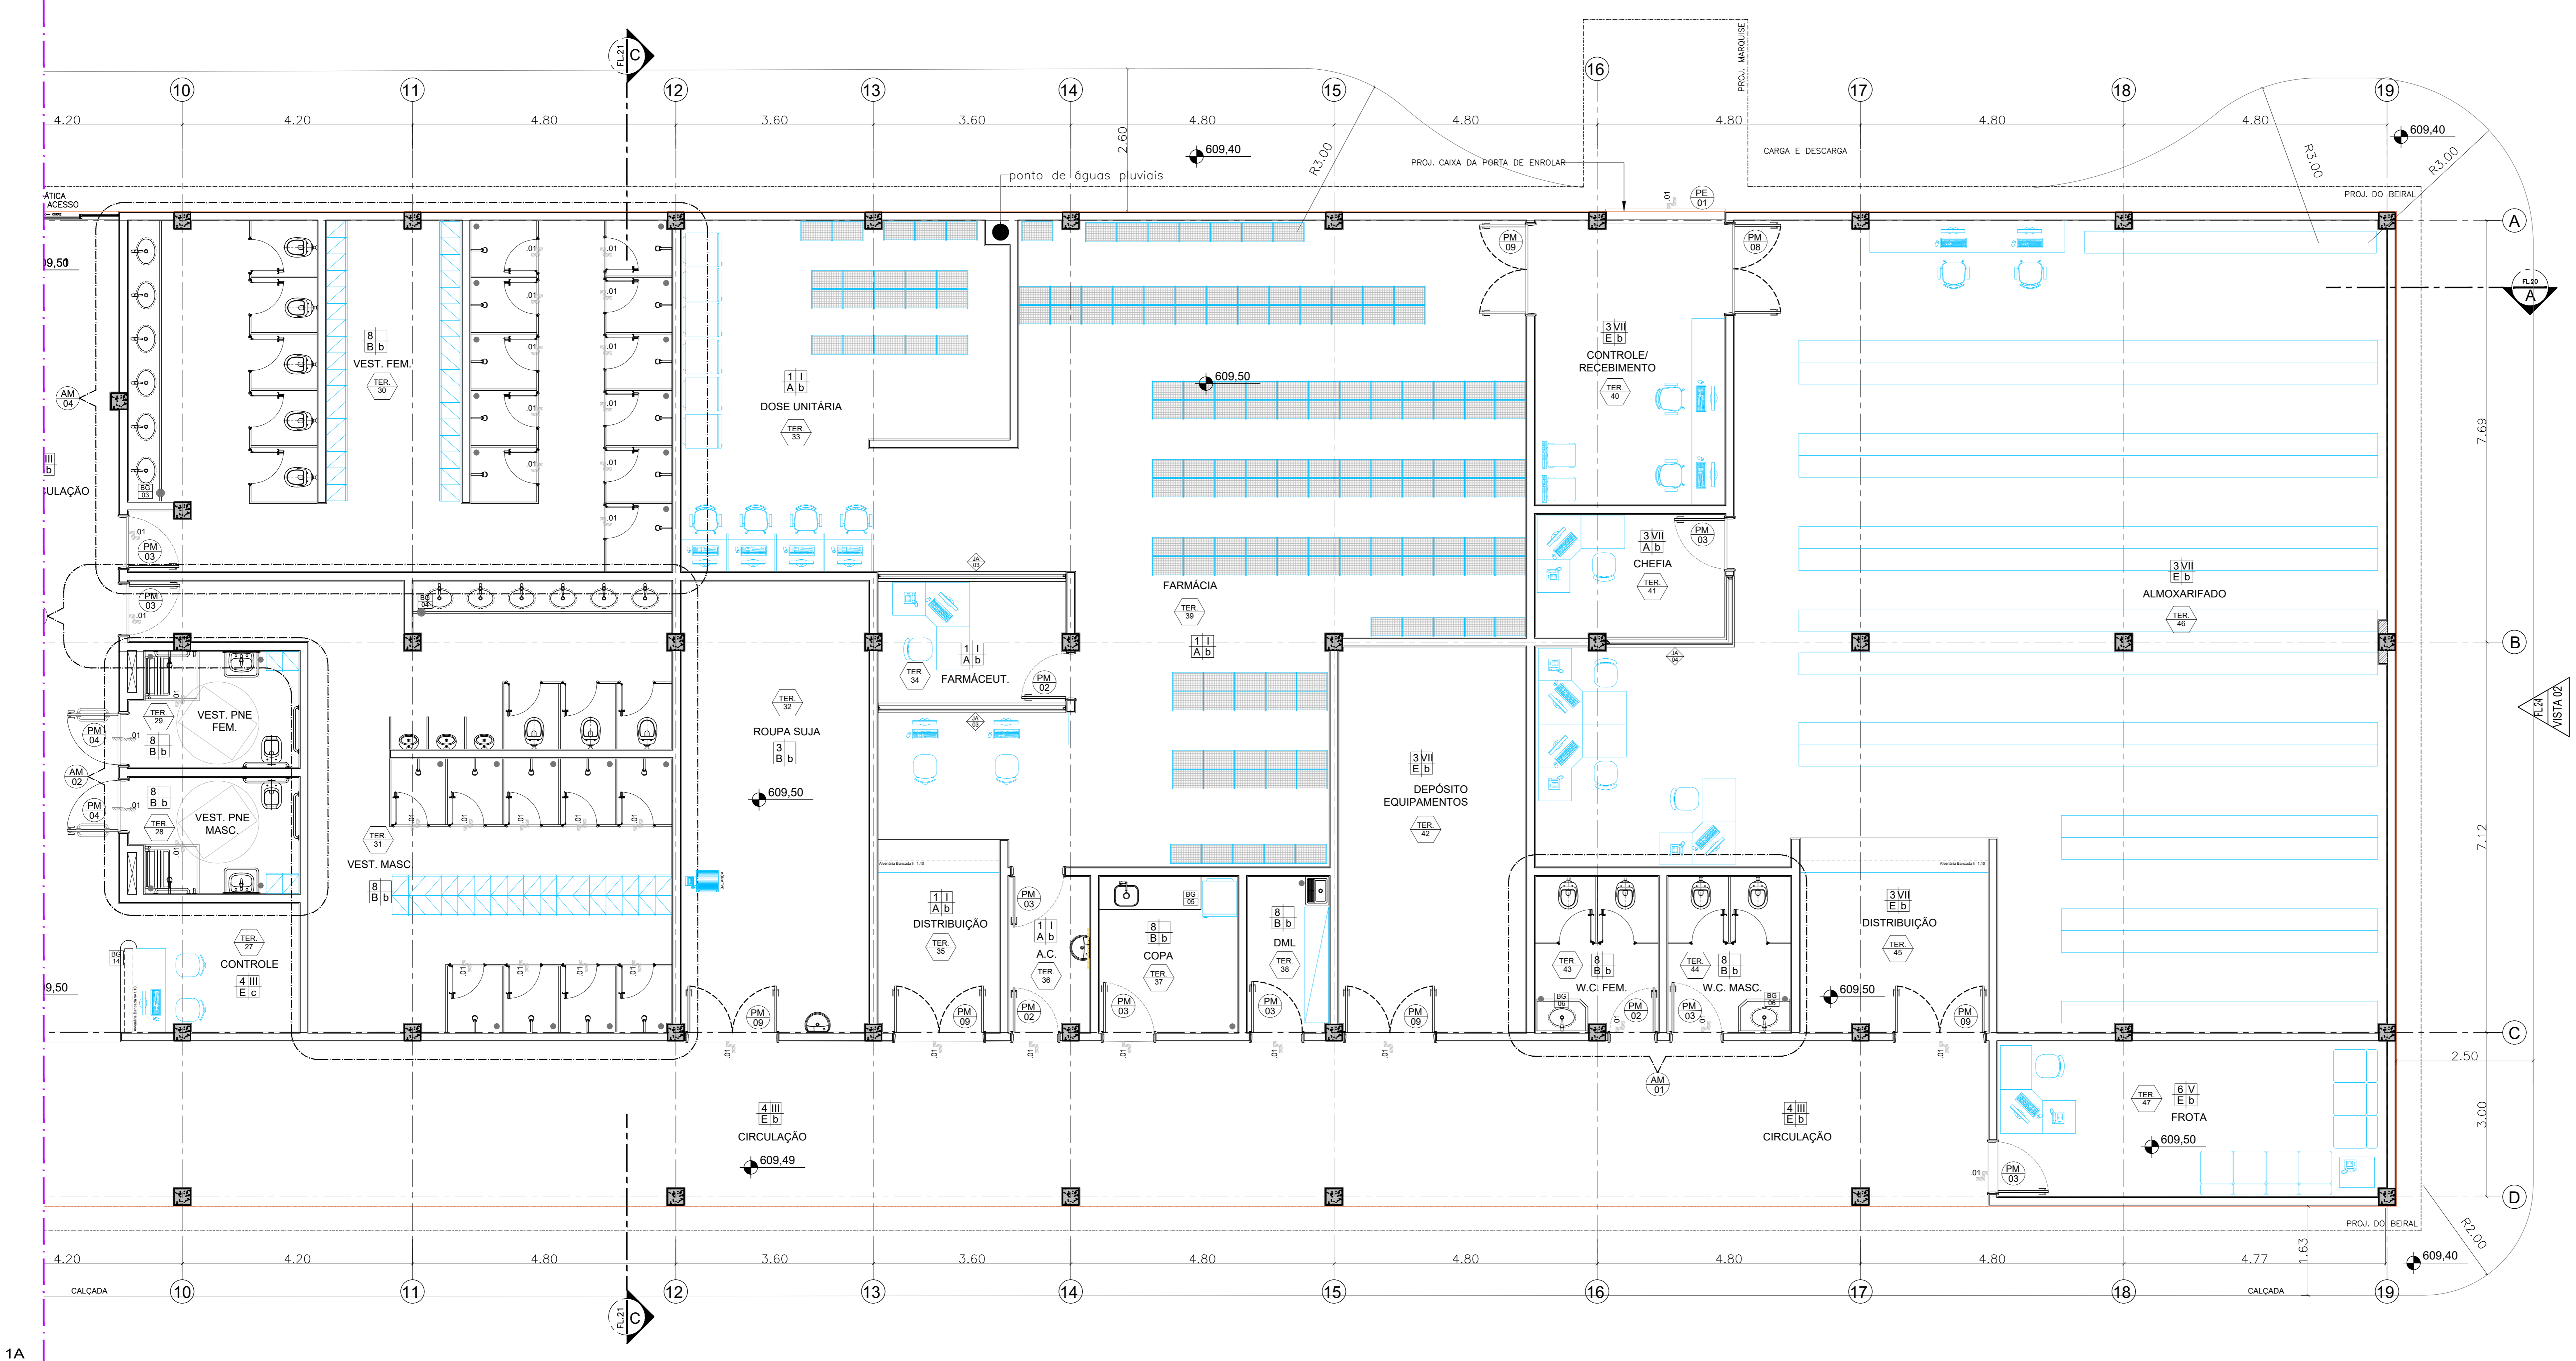

NOTAS GERAIS (TERCEIRA FASE)

PREVER FINALIZAÇÃO GERAL DO PAVIMENTO EXCETO VESTIÁRIOS
 PREVER INSTALAÇÃO DAS TELAS MOSQUITEIRAS
 PREVER A INSTALAÇÃO DAS COFAS
 PREVER INFRA (HIDRO-ELÉTRICA) PARA BALCÕES DE DISTRIBUIÇÃO
 PREVER INSTALAÇÃO DE BALCÕES PARA PASSAGEM DE BANDEJAS
 PREVER INSTALAÇÃO GERAL DE COMANCAÇÃO VISUAL
 PREVER FINALIZAÇÃO DOS ACABAMENTOS PAREDE, PISO, TETO E FORRO
 INSTALAÇÃO DE LAMINARIAS/INTERRUPTORES E TOMADAS FALTANTES
 INSTALAÇÃO GERAL DE MARCENARIA
 PREVER INSTALAÇÃO DE REDE DE DADOS VOZ
 INSTALAÇÃO DE BANCALÕES LOCAIS, LAVATÓRIOS E METAS FALTANTES
 INSTALAÇÃO DE CAMARA FRIA (RESÍDUOS E MORGUE)
 PREVER INSTALAÇÃO GERAL DE SISTEMA DE COMBATE A INCÊNDIO
 PREVER INSTALAÇÃO DE PORTAS EM MADEIRA E ALUMÍNIO FERRO
 PREVER INSTALAÇÃO DE GRELHAS
 PREVER INSTALAÇÃO DE TOMADA NA SALA DE ROUPA SUJA
 PREVER FECHAMENTO EM BAIXO DA ESCADA
 PREVER INSTALAÇÃO DE MOLERA DOS ELEVADORES
 PREVER FECHAMENTO ATÉ O FORRO NOS BALCÕES DE DISTRIBUIÇÃO (FARMÁCIA/ALMOXARIFADO)
 PREVER INSTALAÇÃO DE PORTAS DE ENROLAR
 PREVER FINALIZAÇÃO DOS SISTEMAS DE AR CONDICIONADO
 PREVER INSTALAÇÃO DAS MARQUISSES

BLOCO 2 - PLANTA LAYOUT PAVIMENTO TÉRREO
 ESC 1:50

TABELA DE ACABAMENTOS

- PISO**
- MANTA VINÍLICA ELÉVEL, COM ESPESURA DE 2MM, PARA TRAFEGO INTENSO, JUNTAS TRATADAS COM SOLDA EM FIO, REF. TANTETTI FAZENDAS DO SIMILAR, VER DESENHO DE PAGINAÇÃO DE PISO.
 - MANTA VINÍLICA CONDUTIVA, ALTO TRAFEGO, FLUVEL E HOMOGENEA, COMITIDA POR LIXA TERMOPLÁSTICA HOMOGENEA COMPOSTA POR RESINA VINÍLICA, FERRUGEM E FOSFÓRICO, ESPESURA DE 2MM, MODELO TORO EL, NA COR VERDE, REF. 115 DA TANTETTI FAZENDAS DO SIMILAR, (VER DESENHO DE PAGINAÇÃO).
 - PORCELANATO EM PLACAS DE 60 X 60 CM ACABAMENTO BRANCO, REF. ELIANE DO SIMILAR.
 - PORCELANATO EM PLACAS DE 60 X 60 CM ACABAMENTO ANTI-DEBRANTE, REF. ELIANE DO SIMILAR.
 - ORIENTADO DESMONTANDO LIGSO SOBRE LAJE INFERNOABRILADA.
 - PISO CERÂMICO ENTERRADO NA RESISTÊNCIA DE 30 X 10 CM, REF. GAL DO SIMILAR.
 - GRANITO LIGAVADO.
 - PISO CERÂMICO, PLACAS 60 X 60 CM, BRANCO ACETINADO, REF. ELIANE DO SIMILAR.
- RODAPÉ**
- RODAPÉ VINÍLICO BOLEADO TIPO HOSPITALAR, H70 CM DE ALTURA, EM NÍVEL, A SER EXECUTADO COM A PRÓPRIA MANTA, CONFORME ESPECIFICAÇÃO DO FABRICANTE, REF. TANTETTI FAZENDAS DO SIMILAR.
 - RODAPÉ VINÍLICO CONDUTIVO BOLEADO TIPO HOSPITALAR, H70 CM DE ALTURA, EM NÍVEL, A SER EXECUTADO COM A PRÓPRIA MANTA, CONFORME ESPECIFICAÇÃO DO FABRICANTE, REF. TANTETTI FAZENDAS DO SIMILAR.
 - RODAPÉ EM PORCELANATO RIGIDO SEMA, REF. PISO 6, H=10 CM DE ALTURA, REF. GAL DO SIMILAR.
 - RODAPÉ EM ORIENTADO DESMONTANDO ACABEM EM ORIENTADO.
 - RODAPÉ DE CERÂMICA EXTENDIDA SEMA, REF. PISO 6, H=12 CM DE ALTURA, REF. GAL DO SIMILAR.
 - RODAPÉ DE GRANITO LIGAVADO H=10 CM.
 - RODAPÉ EM PORCELANATO BRANCO ACETINADO, REF. PISO 3, H=10 CM DE ALTURA, REF. ELIANE DO SIMILAR.
 - RODAPÉ CERÂMICO BRANCO ACETINADO, H=10 CM DE ALTURA, REF. ELIANE DO SIMILAR.

PAREDE

- PINTURA LATEX ACRILICA, ACABAMENTO ACETINADO LAVÁVEL, LINHA HOSPITALAR PAREDES E TETO, REF. SHERWIN WILLIAMS DO SIMILAR.
 - REVESTIMENTO CERÂMICO ACETINADO 25 X 25 CM, REF. DIXIE SAND - ELIANE.
 - INTUMESCENTE HIDROISOLANTE, ACABAMENTO SEM BRILHO, REF. INTERPACIONAL, TRATAS DO SIMILAR.
 - MASSA SARIADA COM PINTURA ACRILICA, COR BRANCA.
 - LATEX ACRILICA, ACABAMENTO NORMAL, REF. SHERWIN WILLIAMS DO SIMILAR.
- TETO**
- FORRO REMOVÍVEL DE GESSO ACARTONADO REVESTIDO C/ PÓCULA DE PVC.
 - FORRO DE GESSO MONOLITICO ACARTONADO COM PINTURA LATEX ACRILICA NA COR BRANCA.
 - PINTURA LATEX PVA SOBRE LAJE, REF. SIVONIN, DO SIMILAR.
 - FORRO ACUSTICO.

LEGENDA DE INDICADORES

- INDICADOR DE COMPONENTES DE MADEIRA
- INDICADOR DE COMPONENTES DE ALUMÍNIO OU FERRO
- IND. DE BANCALÕES DE AÇO, GRANITO E MADEIRA
- INDICADOR DE AMPLIAÇÃO DE ÁREAS MOLHADAS
- INDICADOR DE NOTAS DE PROJETO
- INDICADOR DE COMPONENTES DE FERRO
- CERÂMICA 7 X 7 5mm

LEGENDA DE NUMERAÇÃO DAS FOLHAS

| | |
|---|--|
| SÉRIE 100 - IMPLANTAZÃO E PLANTAS DE ALVENARIAS | SÉRIE 600 - MAPEAMENTO DE CAIXILHOS |
| SÉRIE 200 - PLANTAS DE LAYOUT | SÉRIE 700 - MAPEAMENTO DE BANCALÕES |
| SÉRIE 300 - PLANTAS DE PRODUÇÃO DE FORNO | SÉRIE 800 - MAPEAMENTO DE ÁREAS MOLHADAS |
| SÉRIE 400 - PLANTAS DE PAGINAÇÃO DE PISO | SÉRIE 900 - DETALHES GERAIS |
| SÉRIE 500 - CORTES E FACHADAS | |

OBSERVAÇÕES GERAIS:

- Todas as medidas em metros exceto onde indicado;
- As medidas tomadas em escada no projeto;
- Todas interferências necessárias em alvarão existente deve ter as medidas confirmadas no local e confrontadas com as medidas fornecidas em projeto executivo podendo haver necessidade de ajustes;
- Em caso de reformas, recuperar as áreas que sofrerem danos causados pela intervenção. Principalmente pátio, piscina e jardim. Em caso disso, conferir o projeto existente no local;
- Demais especificações em Memorial Descritivo de Arquitetura.

PROJETO EXECUTIVO

constituição:

Simétrica
 Simétrica Engenharia Ltda.
 Rua João Maria, 18 - JARDIM
 São Paulo - SP - CEP: 05400-000
 Tel: (11) 3054-8200 Fax: (11) 3054-8201
 E-mail: simetrica@simetrica.com.br www.simetrica.com.br

arquitekton ASSOCIADOS
 Rua João Maria, 18 - JARDIM
 São Paulo - SP - CEP: 05400-000
 Tel: (11) 3054-8200 Fax: (11) 3054-8201
 E-mail: arquitekton@arquitekton.com.br www.arquitekton.com.br

Secretaria de Estado da Saúde

HOSPITAL DE BEBEDOURO
 RUA AMÉLIA BERNARDINO OUTRALE - BEBEDOURO - SP

BLOCO 02 - PLANTAS
BLOCO DE SERVIÇOS

PLANTA PAV. TÉRREO - LAYOUT

H=000 FL=010

Proj: H-000
 Esc: 1:50
 Data: 15/05/2018

Arq: ASHEMAR DIZIOLI FERNANDES
 Dra: CAMILO CHINGOITE