


TABELA DE ACABAMENTOS

ACAB.	PISO	RODAPÉ	PAREDE	TETO
A	VINILICO EM MANTA	VINILICO	PAREDE PINTURA ACRILICA HOSPITALAR	FORRO REMOVIVEL DE GESSO ACARTONADO REVESTIDO C/ PELICULA DE PVC
B	VINILICO EM MANTA	VINILICO	PAREDE PINTURA ACRILICA HOSPITALAR	FORRO DE GESSO FIXO COM PINTURA LATEX PVA
C	PORCELANATO 60x60cm		AZULEJO 30x60cm ATÉ O FORRO	FORRO DE GESSO FIXO COM PINTURA LATEX PVA
D	VINILICO EM MANTA	VINILICO	PAREDE MASSA BARITADA + PINT. ACR. HOSP.	FORRO DE GESSO FIXO COM PINTURA LATEX PVA
E	VINILICO EM MANTA	VINILICO	PAREDE PINTURA EPÓXI	FORRO DE GESSO FIXO COM PINTURA LATEX PVA
F	VINILICO EM MANTA CONDUTIVA	VINILICO EM MANTA CONDUTIVA	PAREDE REVESTIDA EM FÓRMICA	FORRO DE GESSO FIXO COM PINTURA LATEX PVA
G	GRANITO 60x60cm	GRANITO 60x60cm	PAREDE PINTURA ACRILICA HOSPITALAR	FORRO DE GESSO FIXO COM PINTURA LATEX PVA
H	PORCELANATO 60x60cm ANTIDERRPANTE	PORCELANATO 60x60cm ANTIDERRPANTE	PAREDE PINTURA ACRILICA HOSPITALAR	FORRO DE GESSO FIXO COM PINTURA LATEX PVA
I	CERÂMICO EXTRUDADO ALTA RESISTÊNCIA		AZULEJO 30x60cm ATÉ O FORRO	FORRO DE GESSO FIXO COM PINTURA LATEX PVA
J	CIMENTADO DESEMPENADO	CIMENTADO DESEMPENADO	PAREDE PINTURA ACRILICA	PINTURA ACRILICA SOB LAJE

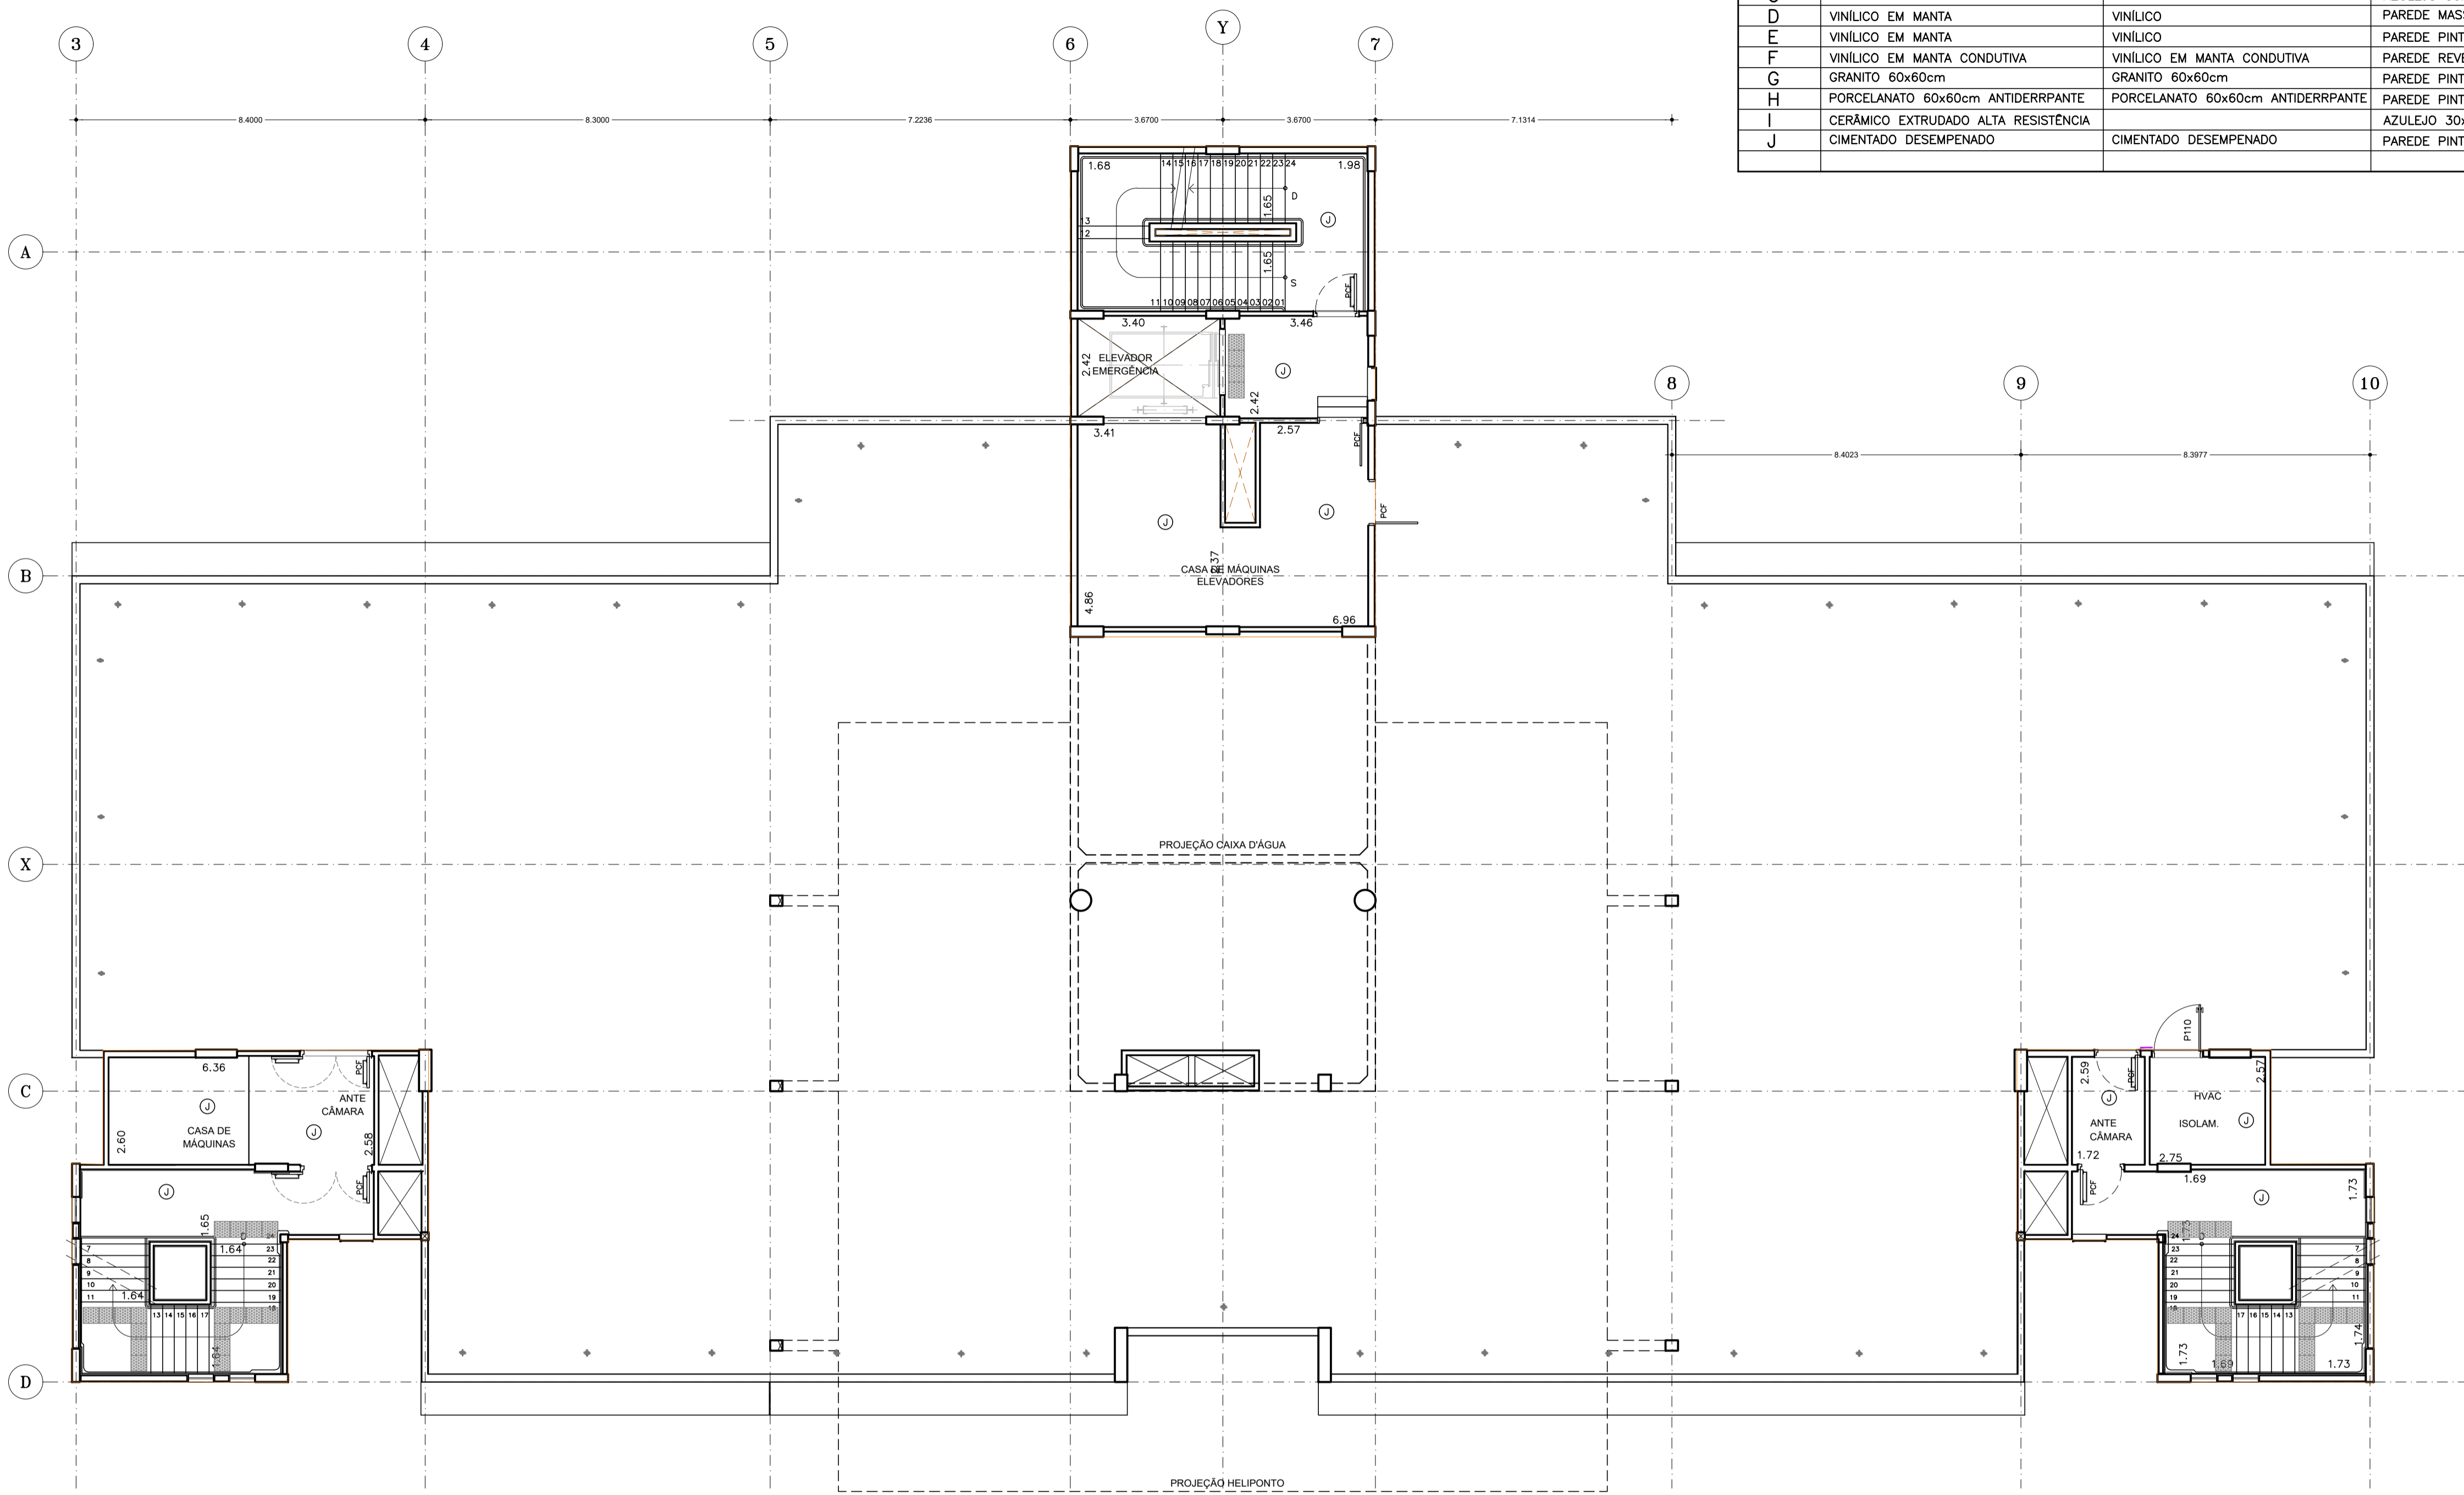


LEGENDA PORTAS/VISORES:

NOME	DESCRIÇÃO
P80	VÃO LIVRE = 80cm
P90	VÃO LIVRE = 90cm
P100	VÃO LIVRE = 100cm
P110	VÃO LIVRE = 110cm
P130	VÃO LIVRE = 130cm
P140	VÃO LIVRE = 140cm
P160	VÃO LIVRE = 160cm
PCF	PORTA CORTA-FOGO
PR	PORTA COM PROT. RADIOLÓGICA
PB	PORTA BALCÃO
PSC	PORTA PASSA CARRINHOS
PV	PORTA DE VIDRO TEMPERADO
VP	VISOR - VIDRO PLUMBIFERO

BLOCO 1:			
TÉRREO -	2.747,47m²	PERIFÉRICOS:	18,21m²
1º PAVIMENTO -	2.622,74m²	COBERTURA PORTARIA	118,30m²
2º PAVIMENTO -	2.622,74m²	SUBESTAÇÃO -	167,50m²
3º PAVIMENTO -	1.220,92m²	ABRIGO RESÍDUOS -	110,16m²
4º PAVIMENTO -	1.220,92m²	BICICLETARIO -	54,07m²
5º PAVIMENTO -	1.220,92m²	CENTRAL GASES -	74,58m²
6º PAVIMENTO -	1.220,92m²	TOTAL -	542,82m²
COBERTURA -	1.220,92m²	MARQUISES:	
ÁTICO -	274,30m²	CASAS DE MÁQUINAS -	189,67m²
TOTAL -	15.071,71m²	RESERVATÓRIO -	82,09m²
		HELIPONTO -	379,28m²
		ESCALADA SUPERIOR -	48,82m²
		TOTAL -	131,00m²
BLOCO 2:		PASSARELAS:	
TÉRREO -	1.729,10m²	BLOCO 1 / BLOCO 2 -	21,70m²
SUPERIOR -	1.716,41m²	BLOCO 1 / BLOCO 3 -	53,30m²
COBERTURA -	1.716,41m²	TOTAL -	75,00m²
CASA DE MÁQUINAS -	116,60m²		
TOTAL -	5.278,52m²		
BLOCO 3:		TOTAL GERAL -	23.915,01m²
TÉRREO -	1.407,98m²		
COBERTURA -	1.407,98m²		
TOTAL -	2.815,96m²		

LEGENDA/ ABREVIÇÕES

- ★ AMBIENTE ATENDIDO COM VENTILAÇÃO/OU EXAUSTÃO MECÂNICA
- ✱ AMBIENTE CLIMATIZADO
- BA BANCADA DE AÇO INOX
- BL BANCADA DE MADEIRA REVESTIDA COM FÓRMICA
- BS BANCADA DE GRANITO
- BATE-MACA TIPO CORRIMÃO VINILICO
- BATE-MACA VINILICO
- FÓRMICA SOBRE BANCADA OU LAVATORIO

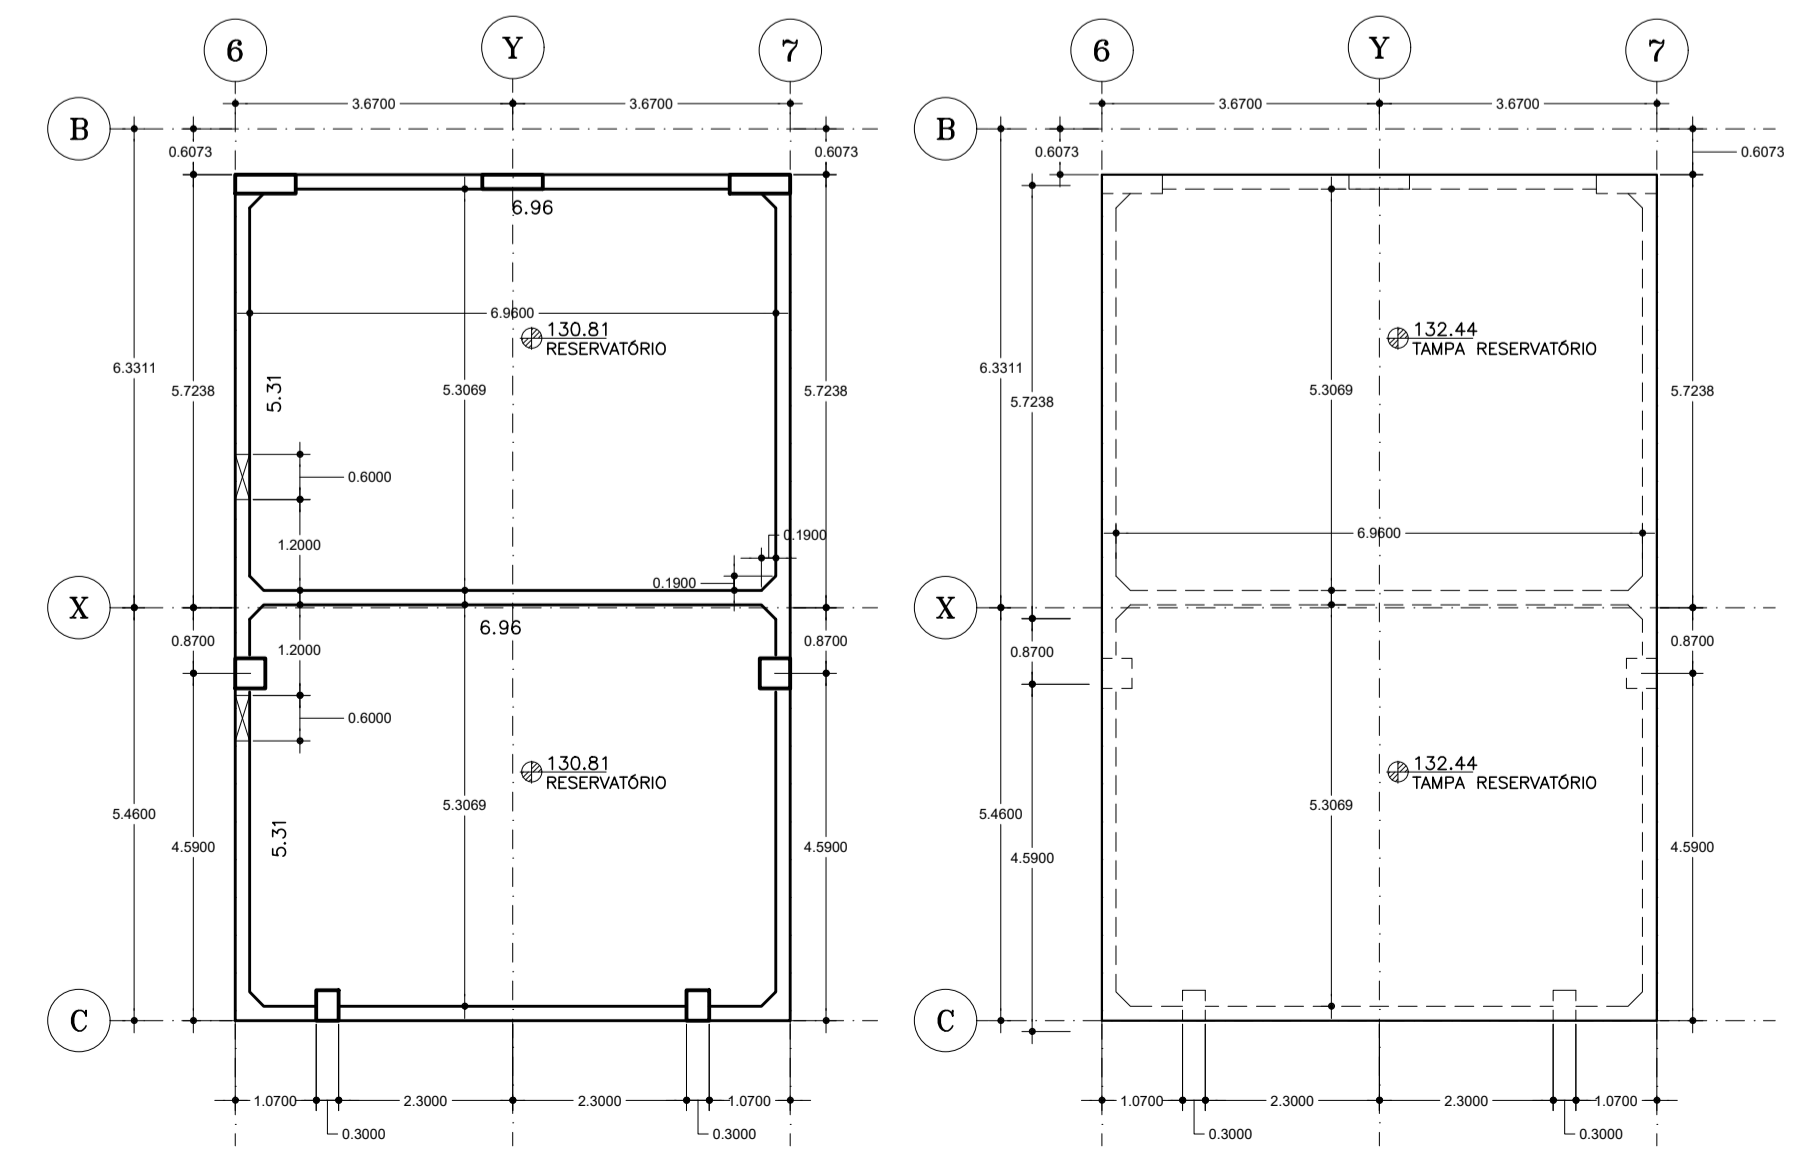

- NOTAS**
1. CONFERIR MEDIDAS NO LOCAL.
 2. MEDIDAS EM METRO, EXCETO ONDE INDICADO.
 - 3.
 - 4.
 - 5.
 - 6.
 - 7.
 - 8.
 - 9.
 - 10.
 - 11.

BS:

INSERIR LOGOTIPO / DADOS DA CONTRATADA

ANÁLISE DE PROJETO:

LIBERADO

LIBERADO COM RESTRIÇÃO

NÃO LIBERADO

PROJETO RECEBIDO EM _____

PROJETO APROVADO EM _____

RESPONSÁVEL TÉCNICO _____

REV.	DESCRIÇÃO	RESPONSÁVEL	DATA

SÃO PAULO GOVERNO DO ESTADO

Secretaria de Saúde

GRUPO TÉCNICO DE EDIFICAÇÕES

HOSPITAL REGIONAL CIRCUITO DA FÉ VALE E VALE HISTÓRICO

RÔDUA DEPUTADO NESRALLA RUBENS, S/N - CRUZEIRO - SP

BLOCO 01

ÁTICO / COBERTURA - PLANTA

PROJETO BÁSICO DE ARQUITETURA

06/2020

07/17

1.220,92m²

1:100

OUT/2021

Av. Dr. Enéas Carvalho de Aguiar, nº 188, 3º andar
São Paulo-SP Cep 05403-000
Tel. (11)3066 8420 Fax (11)3066 8482

Eng. YUKIO KITAMURA
Arq. CÂMLIO CHINGOTTE