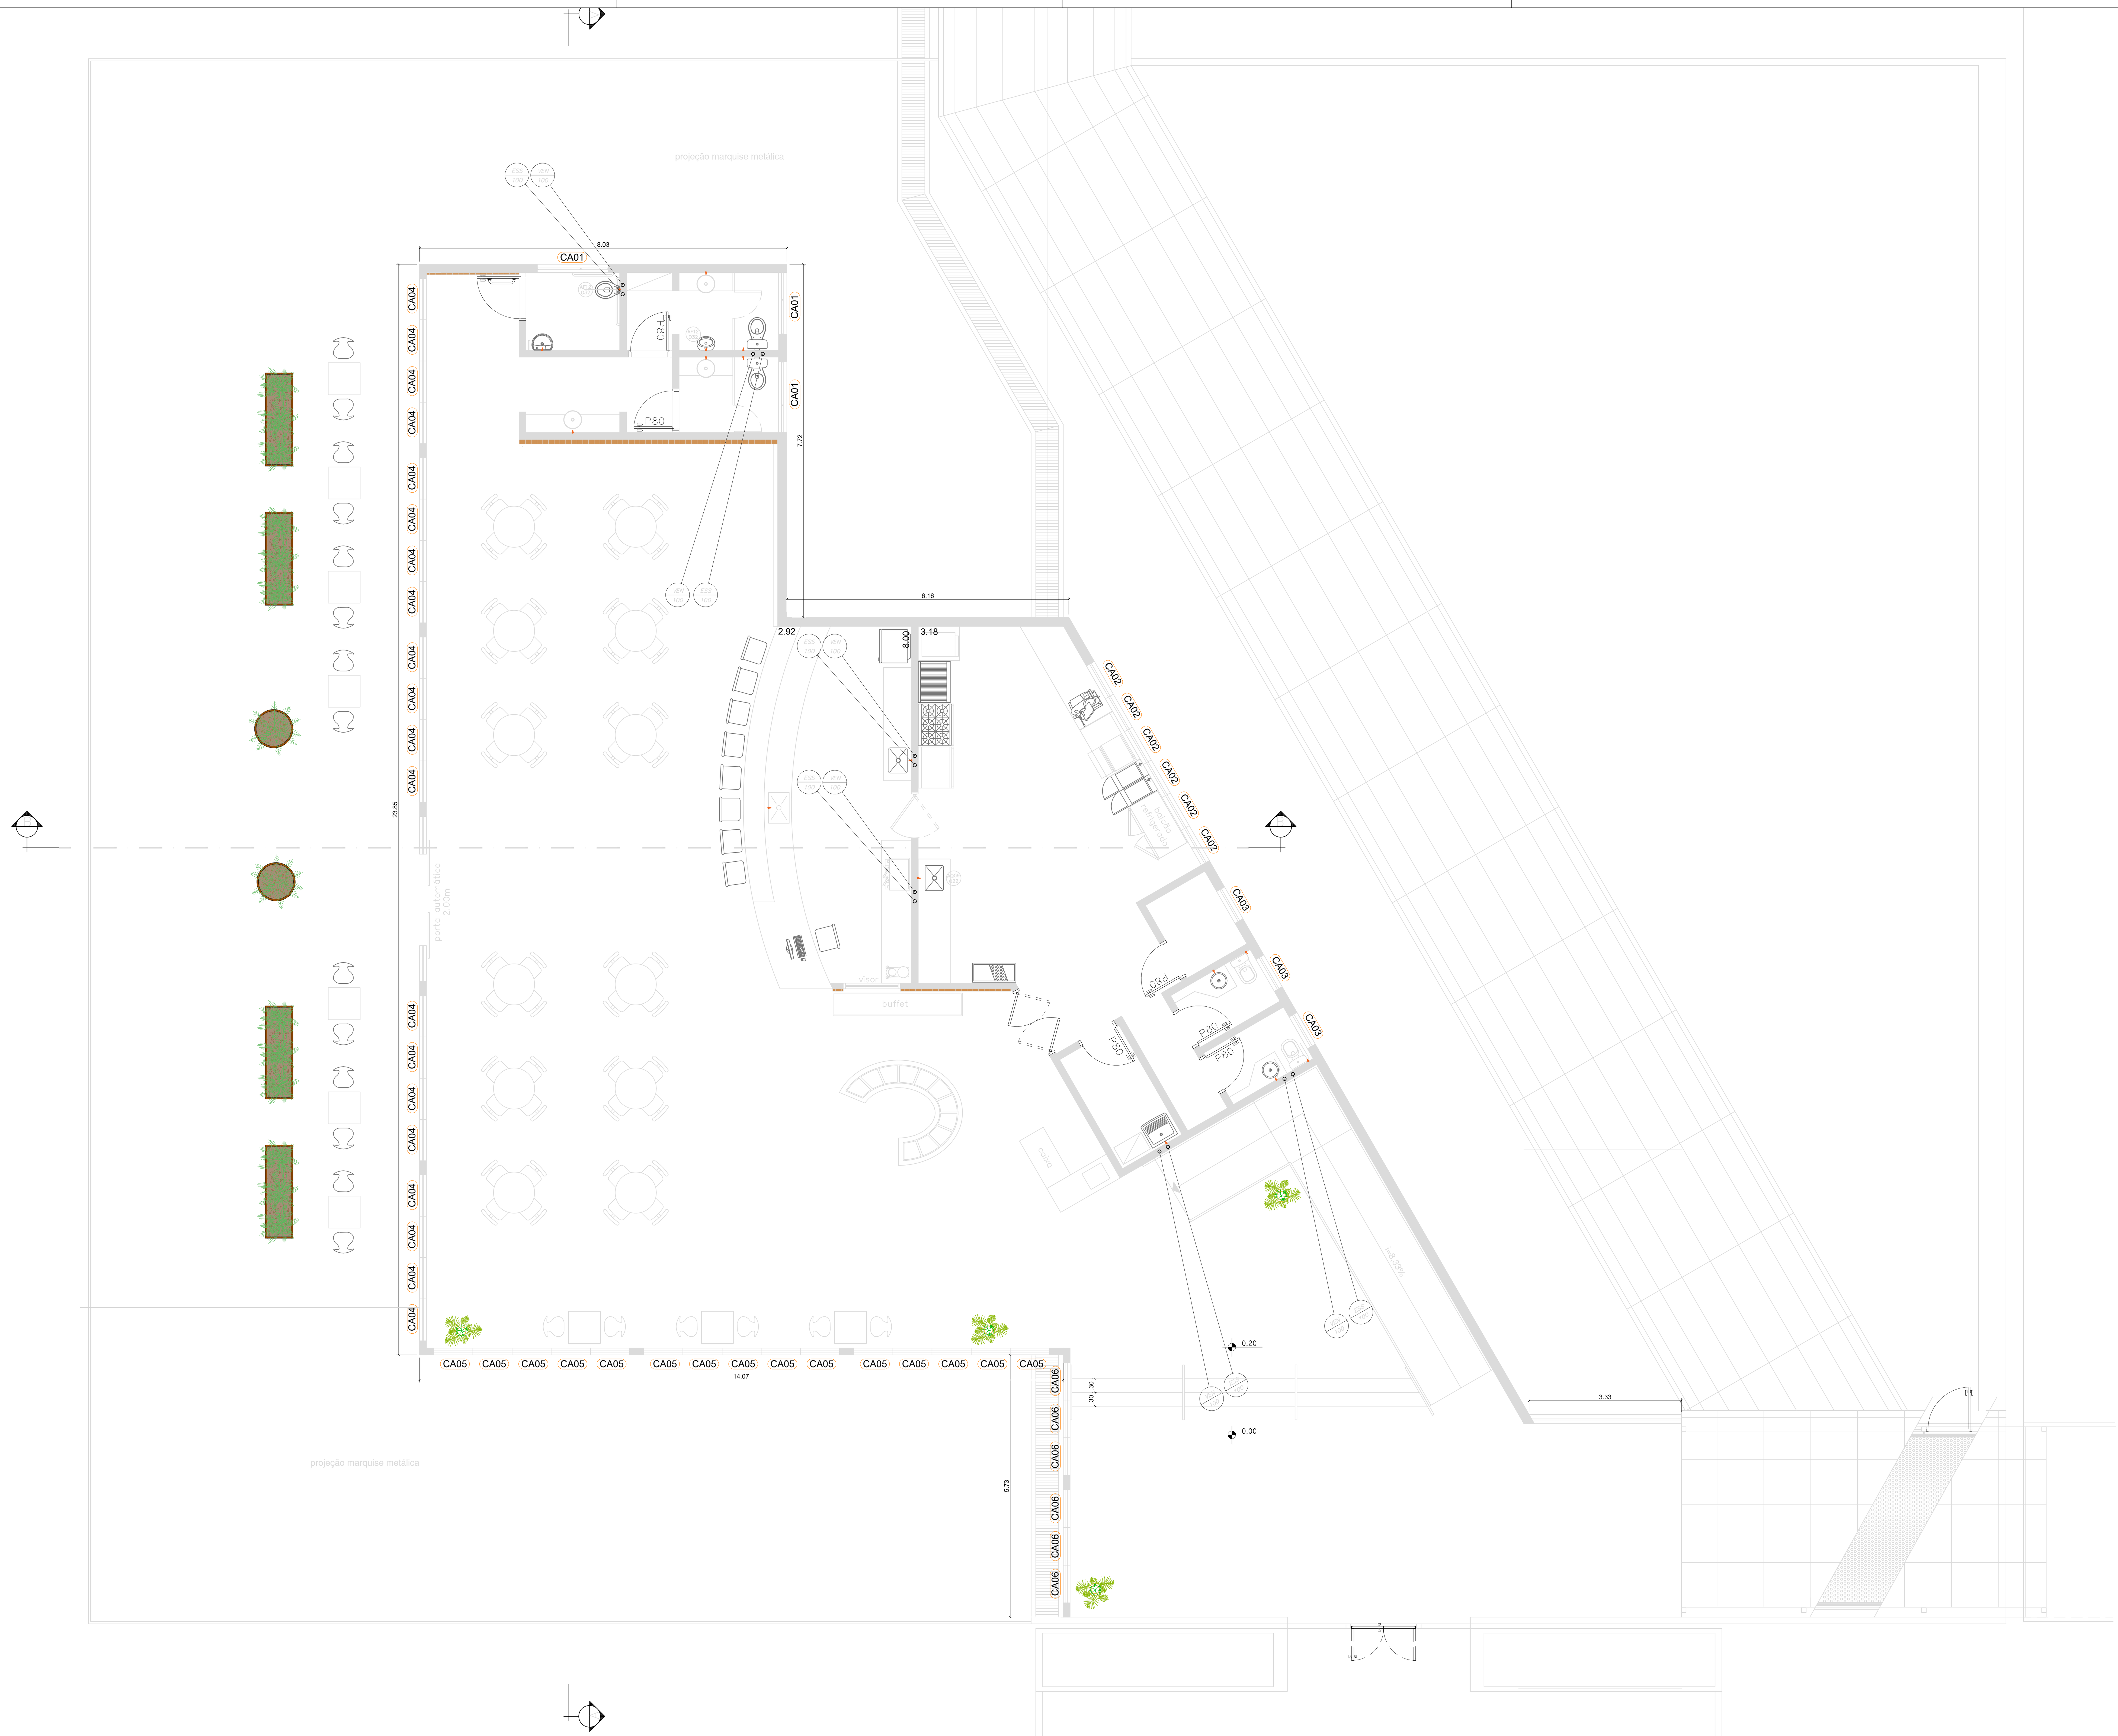

OBS:

INSERIR LOGOTIPO / DADOS DA CONTRATADA

ANALISE DE PROJETO:

- [ ] LIBERADO
- [ ] LIBERADO COM RESTRIÇÃO
- [ ] NÃO LIBERADO

PROJETO RECEBIDO EM ____/____/______

PROJETO APROVADO EM ____/____/______

RESPONSÁVEL TÉCNICO

REV.	DESCRIÇÃO	RESPONSÁVEL	DATA
0	EMISSÃO INICIAL	A.C	DEZ/2022

NOTAS
1. CONFERIR MEDIDAS NO LOCAL
2. MEDIDAS EM METRO, EXCETO ONDE INDICADO.
3. AS ALVENARIAS SERÃO COTADAS NO OSSO.
4.
5.
6.
7.
8.
9.
10.
11.

GOVERNO DO ESTADO DE SÃO PAULO
Secretaria de Estado da Saúde

GRUPO TÉCNICO DE EDIFICAÇÕES

Av. Dr. Enéas Carvalho de Aguiar, n°.188, 3°andar
São Paulo–SP Cep 05403–000
Tel. (11)3066 8660 Fax (11)3066 8482

UNIDADE: INSTITUTO DANTE PAZZANESE
LOCAL: Av. Dr. Dante Pazzanese, 500 – Vila Mariana
REFERÊNCIA: PLANTA ESGOTO LANCHONETE

PROJ. BÁSICO DE HIDRÁULICA

CÓDIGO DO EDIFÍCIO: I–003
FOLHA: ÚNICA
ÁREA: 856,74 m²
ESCALA: 1/100
DATA: SET/2022
ARQUIVO: HDP–HID–ESG–PB–001–LANCHONETE.DWG
COLABORADORES

DIRETOR DO G.T.E.: Engº YUKIO KITAMURA
AUTORES DO PROJETO: Arq. CAMILO CHINGOTTE