



TABELA DE ACABAMENTOS

ACAB.	PISO	RODAPÉ	PAREDE	TETO
A	MANTA VINILICA	MANTA VINILICA	PINTURA EPÓXI	FORRO DE GESSO ACARTONADO FIXO
B	PORCELANATO 60x60 cm	PORCELANATO	PINTURA ACRILICA HOSPITALAR	FORRO DE GESSO REMOVIVEL
C	PORCELANATO 60x60 cm	PORCELANATO	PINTURA ACRILICA HOSPITALAR	FORRO DE GESSO ACARTONADO FIXO
D	PORCELANATO 60x60 cm		CERÂMICA Prensada Esmaltada 600x300mm ATÉ O FORRO	FORRO DE GESSO ACARTONADO FIXO
E	CIMENTADO DESEMPENADO	CIMENTADO	PINTURA ACRILICA HOSPITALAR	PINTURA ACRILICA SOB LAJE


LEGENDA	
	ALVENARIA EXISTENTE
	A CONSTRUIR
	A DEMOLIR
	BATE-MACAS TIPO CORRIMÃO VINILICO
	BATE-MACAS TIPO PROTETOR DE PAREDE
	BANCADA DE AÇO INOX
	BANCADA DE MADEIRA REVESTIDA COM FÓRMICA
	BANCADA DE GRANITO
	DIVISÓRIA CEGA TIPO ABATEX MOD.A OU SIMILAR

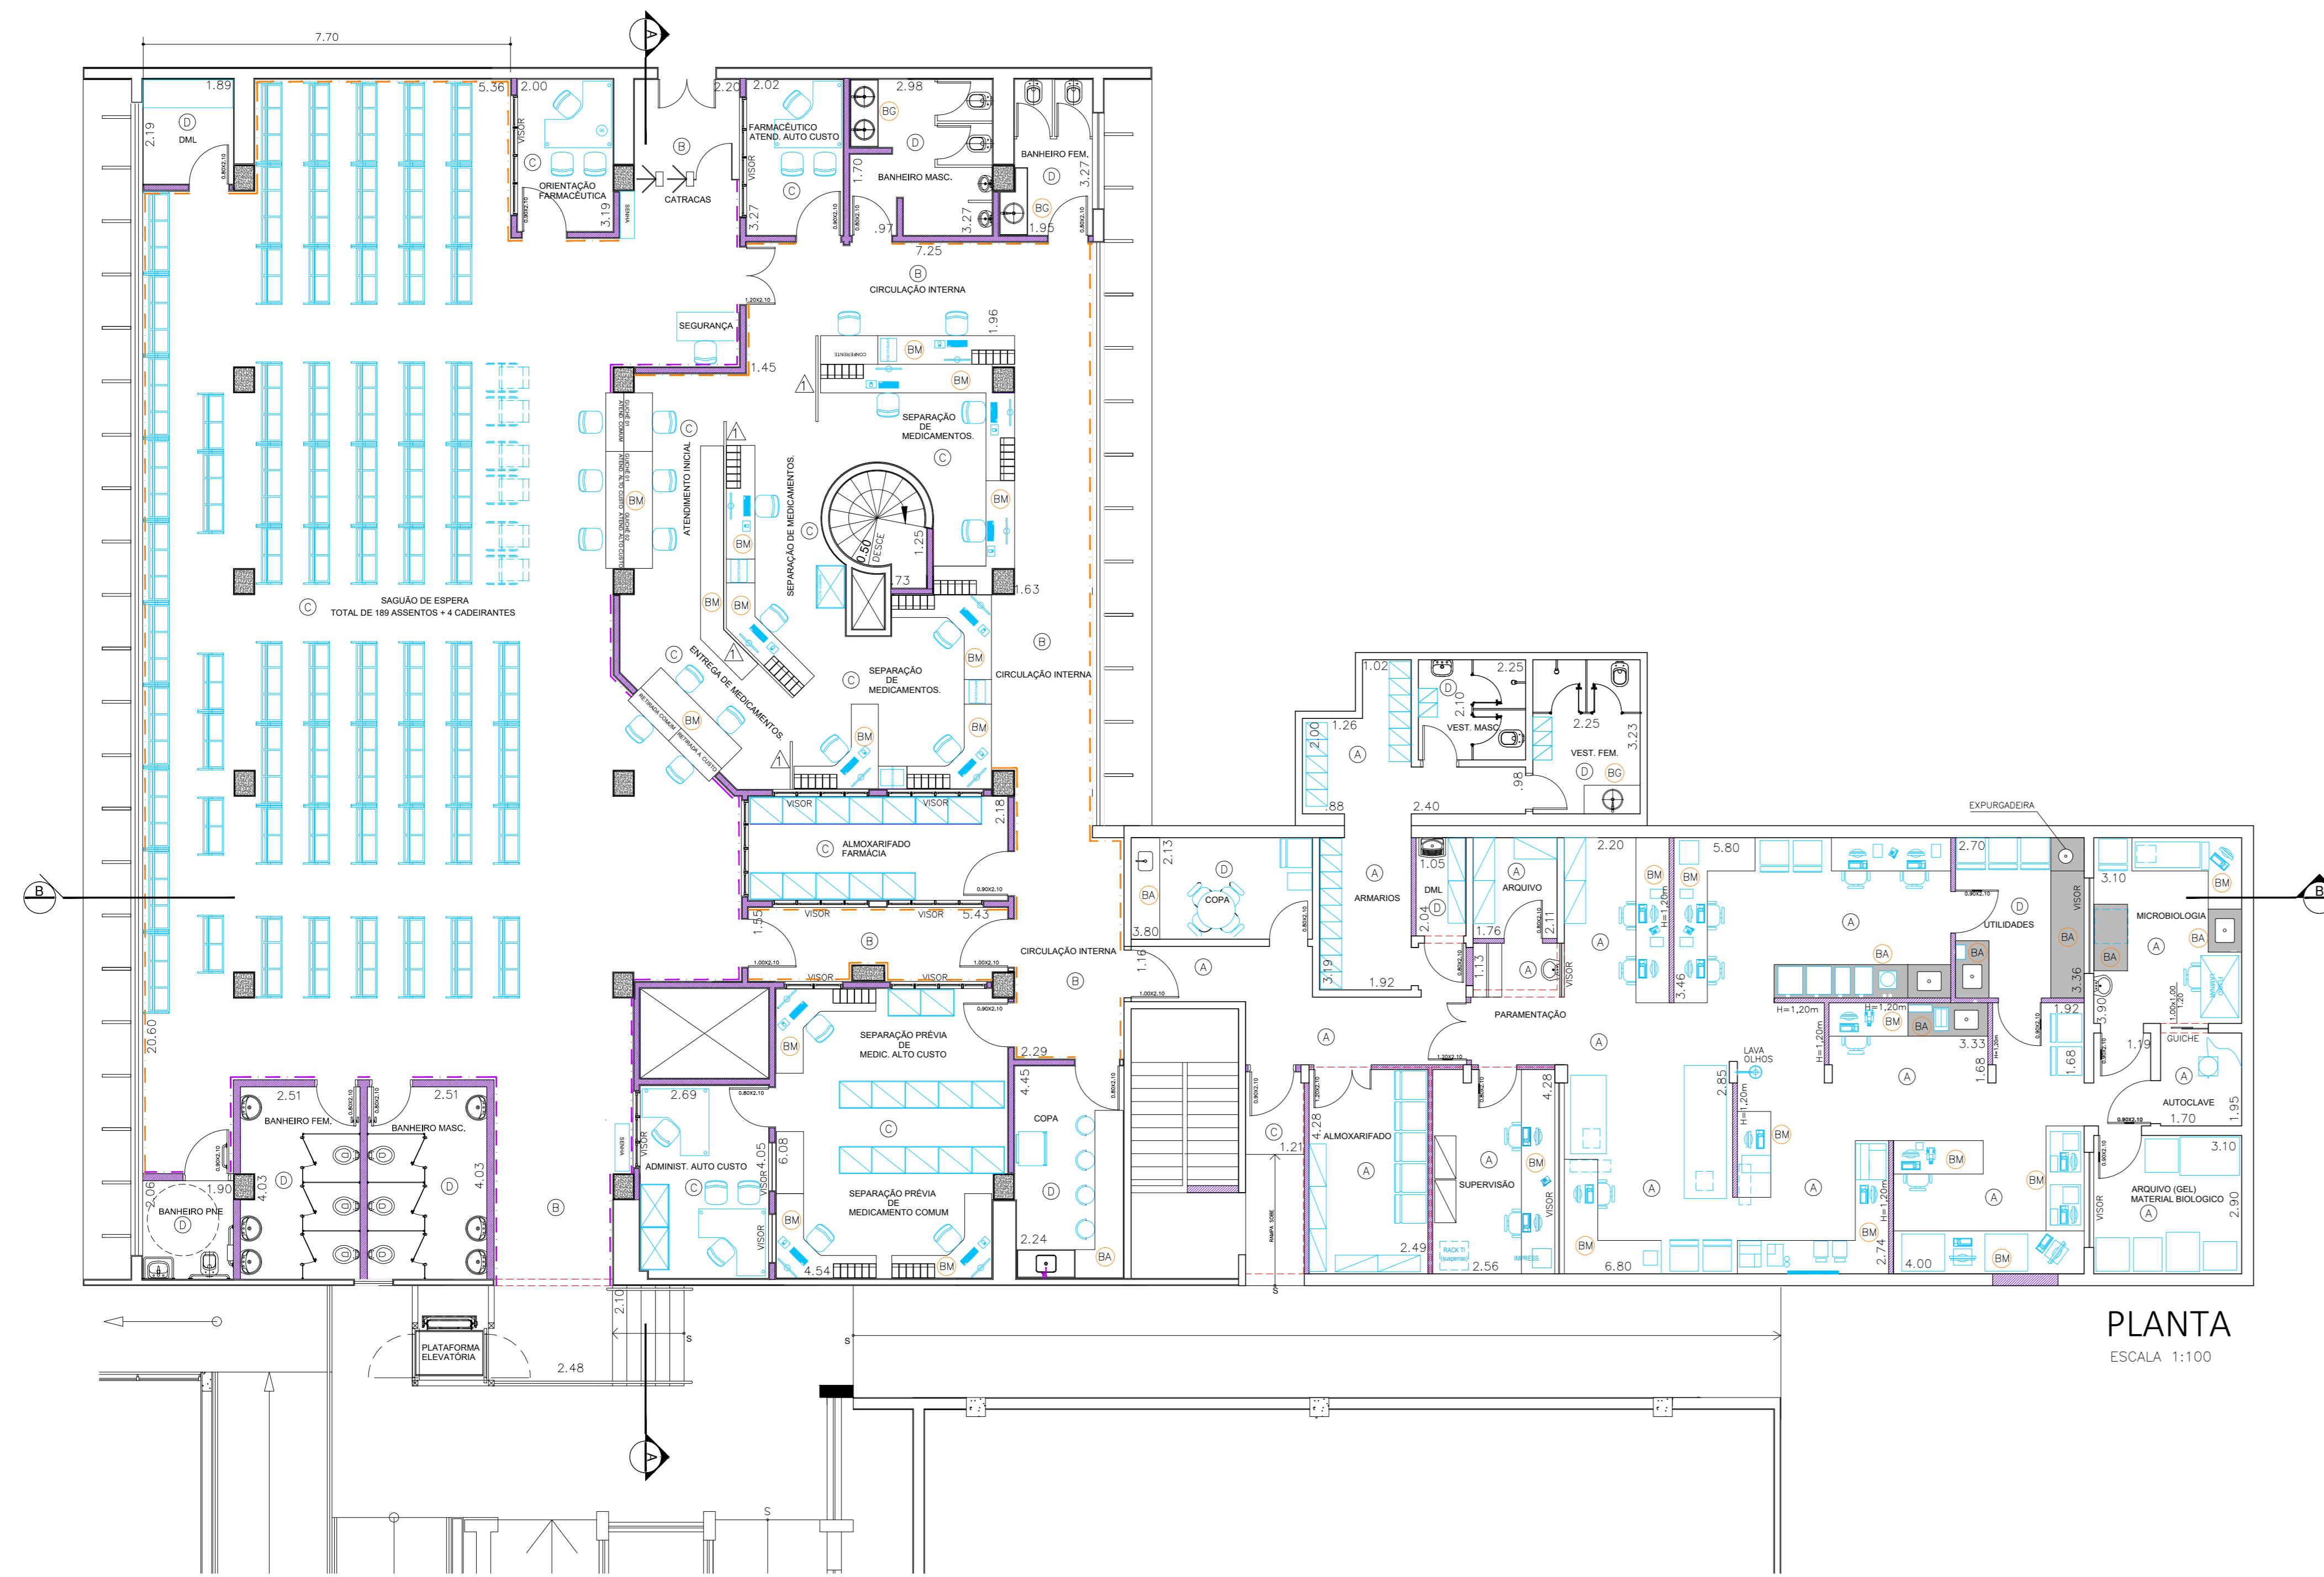

PLANTA
ESCALA 1:100

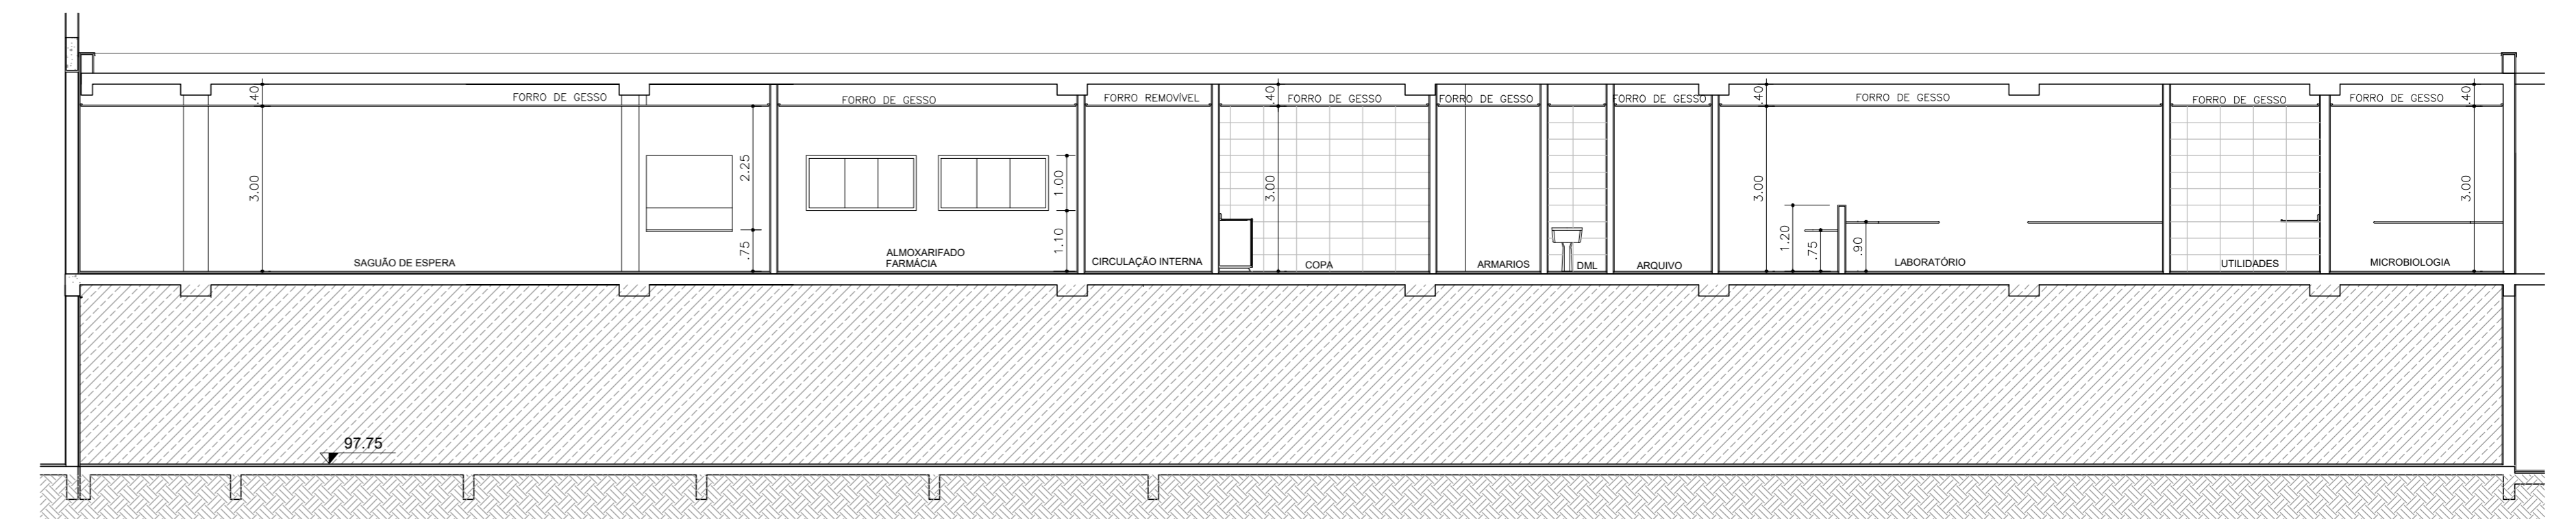

CORTE B-B

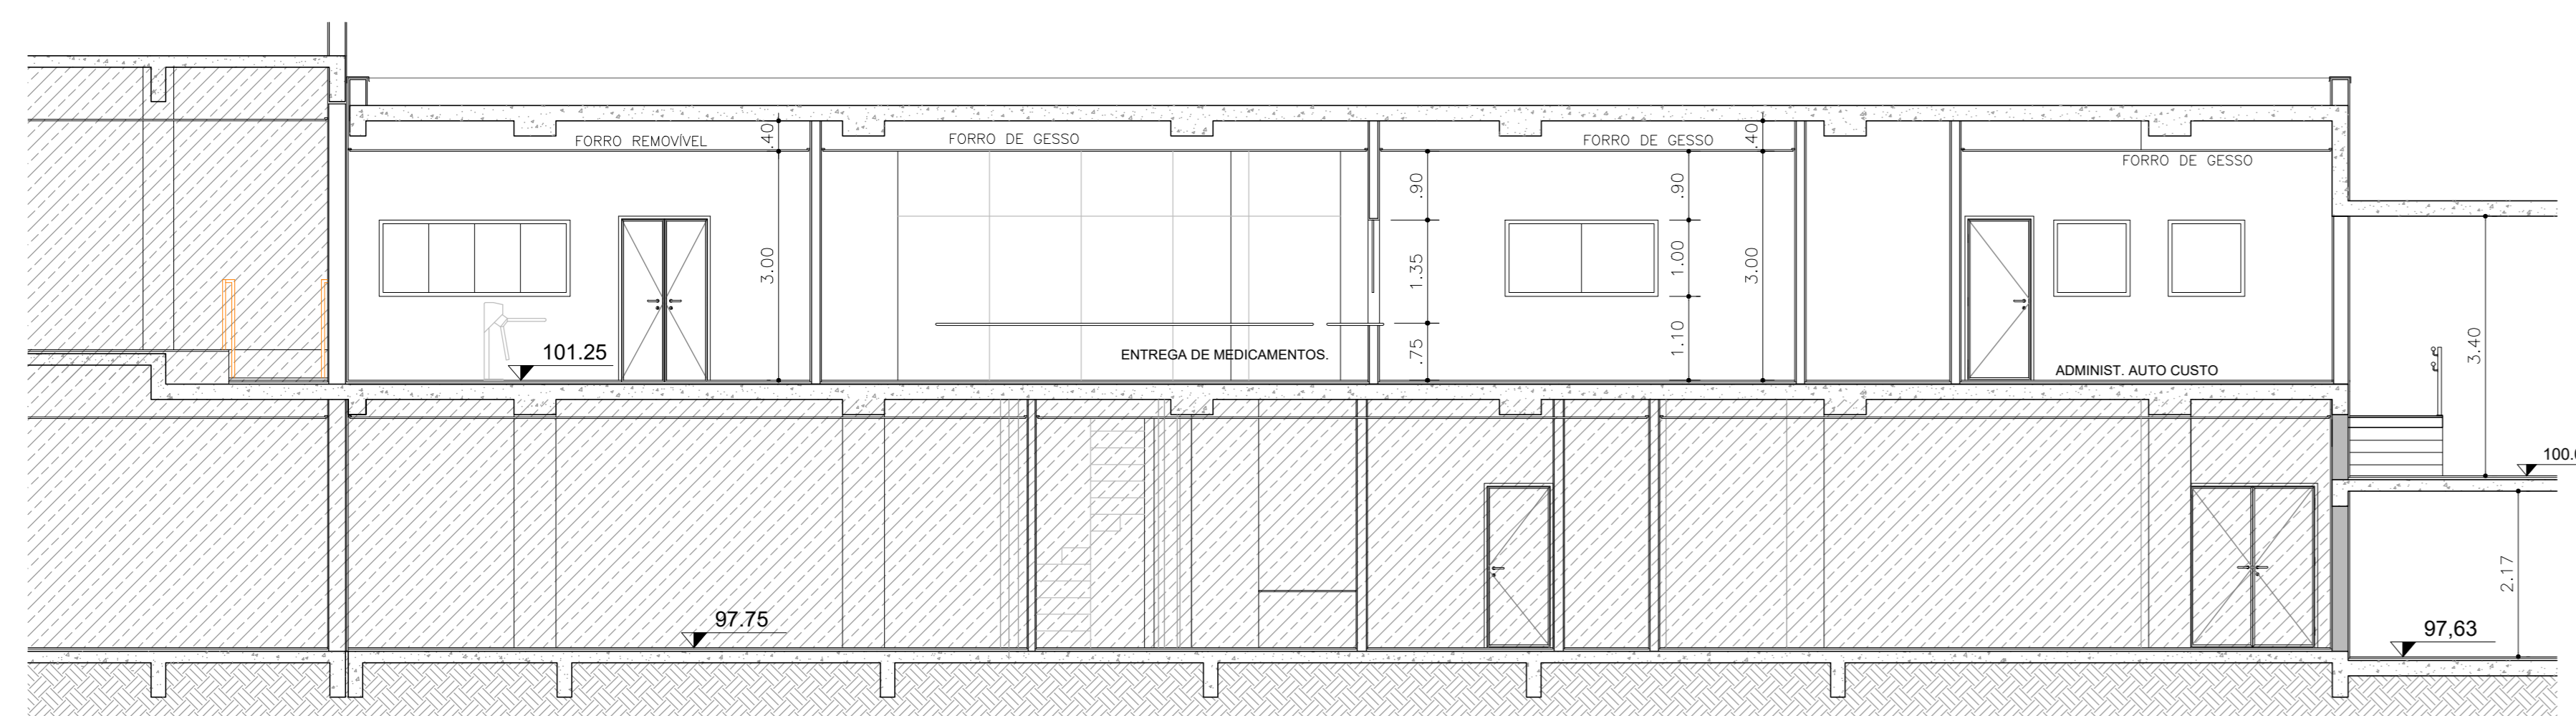

CORTE A-A
ESCALA 1:100

NOTAS

1. CONFERIR MEDIDAS NO LOCAL.
2. MEDIDAS EM METRO, EXCETO ONDE INDICADO.
3. AS ALVENARIAS SERÃO COTADAS NO OSSO.
- 4.
- 5.
- 6.
- 7.
- 8.
- 9.
- 10.
- 11.

GOVERNO DO ESTADO DE SÃO PAULO Secretaria de Estado da Saúde		UNIDADE INSTITUTO DANTE PAZZANESE Av. Dr. Dante Pazzanese, 500 – Vila Mariana	
		REFERENCIA BLOCO 1-B – PAVIMENTO SUPERIOR LABORATÓRIO/FARMÁCIA	
PROJ. BÁSICO DE ARQUITETURA			
CÓDIGO DO EMPREENDIMENTO 1-003	FOLHA ÚNICA	DATA MAIO/2021	ARQUITETO HDP-LAB-FARM-ARQ-PB-00.DWG
Av. Dr. Enéas Carvalho de Aguiar, nº 188, 3º andar São Paulo - SP Cep: 05403-000 Tel. (11)3066 8660 Fax (11)3066 8482			
ENGENHEIRO DE PLANEJAMENTO URBANO Eng.º YUKIO KITAMURA CRP: 107.048-0/SP Arq. CAMILO CHINGOTTE			

REV.	DESCRIÇÃO	RESPONSÁVEL	DATA
0	EMISSÃO INICIAL	A.C	DEZ/2022