
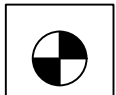


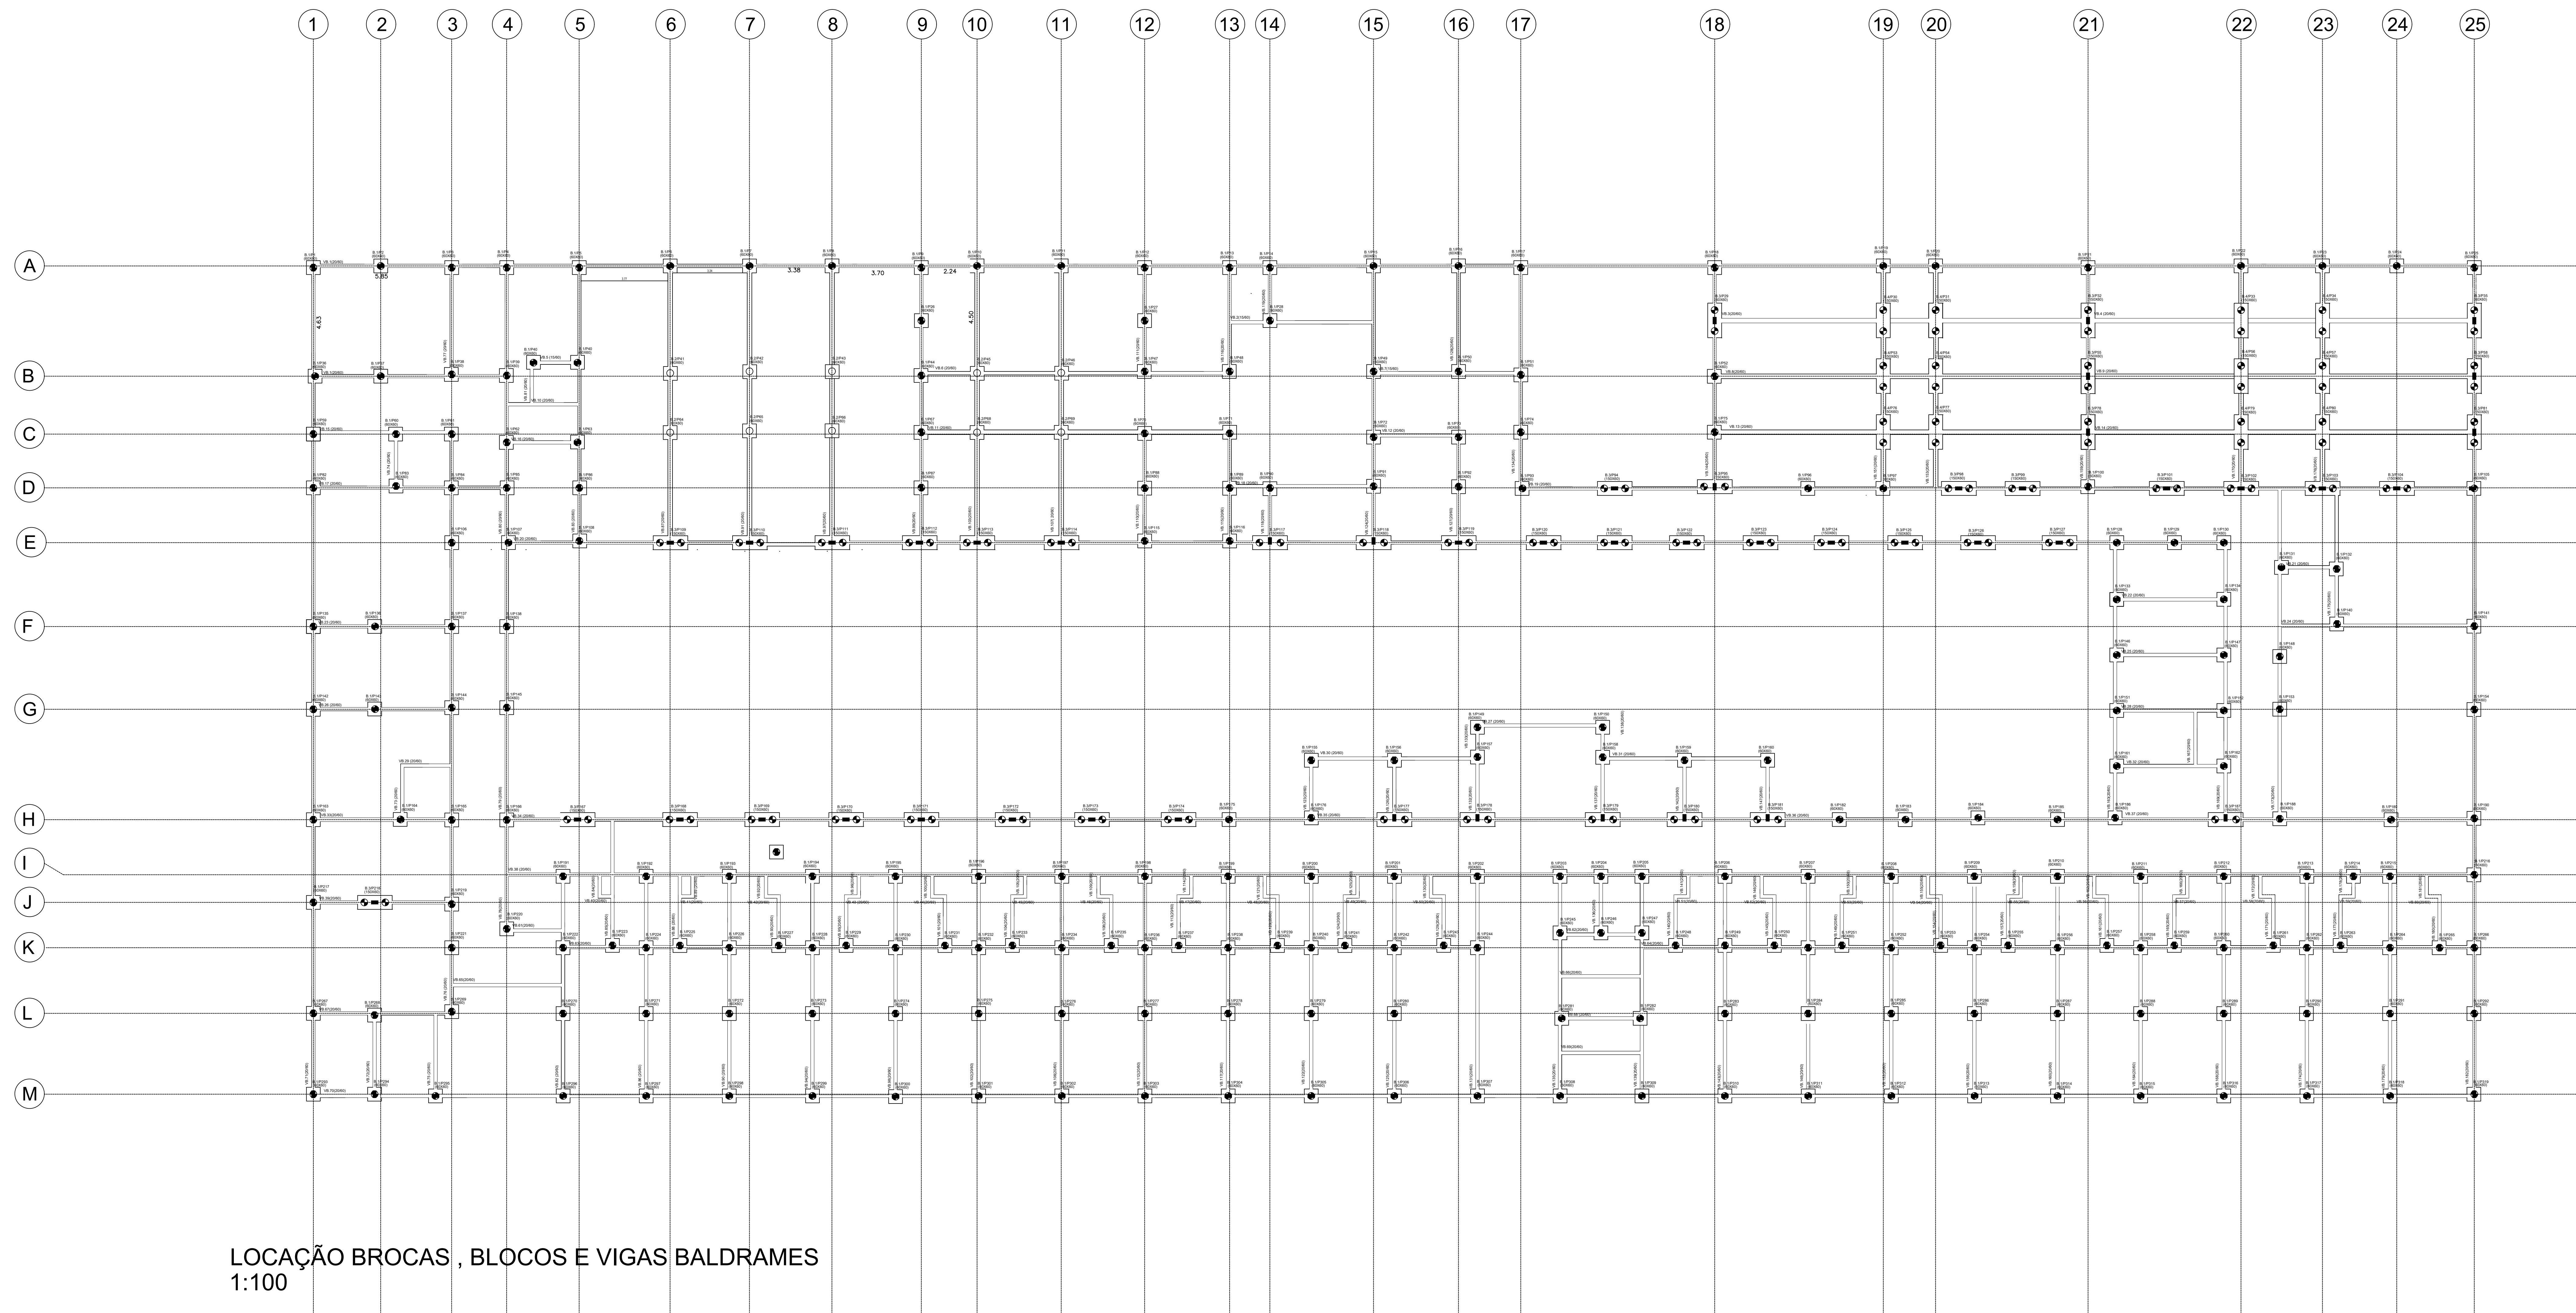


LEGENDA BLOCOS

-  BLOCO 1 - 1 BROCA DIAM 30CM COM PILAR
-  BLOCO 2 - 1 BROCA DIAM 30CM SEM PILAR
-  BLOCO 3 - 2 BROCA DIAM 30CM COM PILAR
-  BLOCO A 2 - 2 BROCAS DIAM 30CM SÓ BLOCO E ESTACA



LOCAÇÃO BROCAS , BLOCOS E VIGAS BALDRAMES
1:100