


ÁGUA FRIA
Escala 1:50

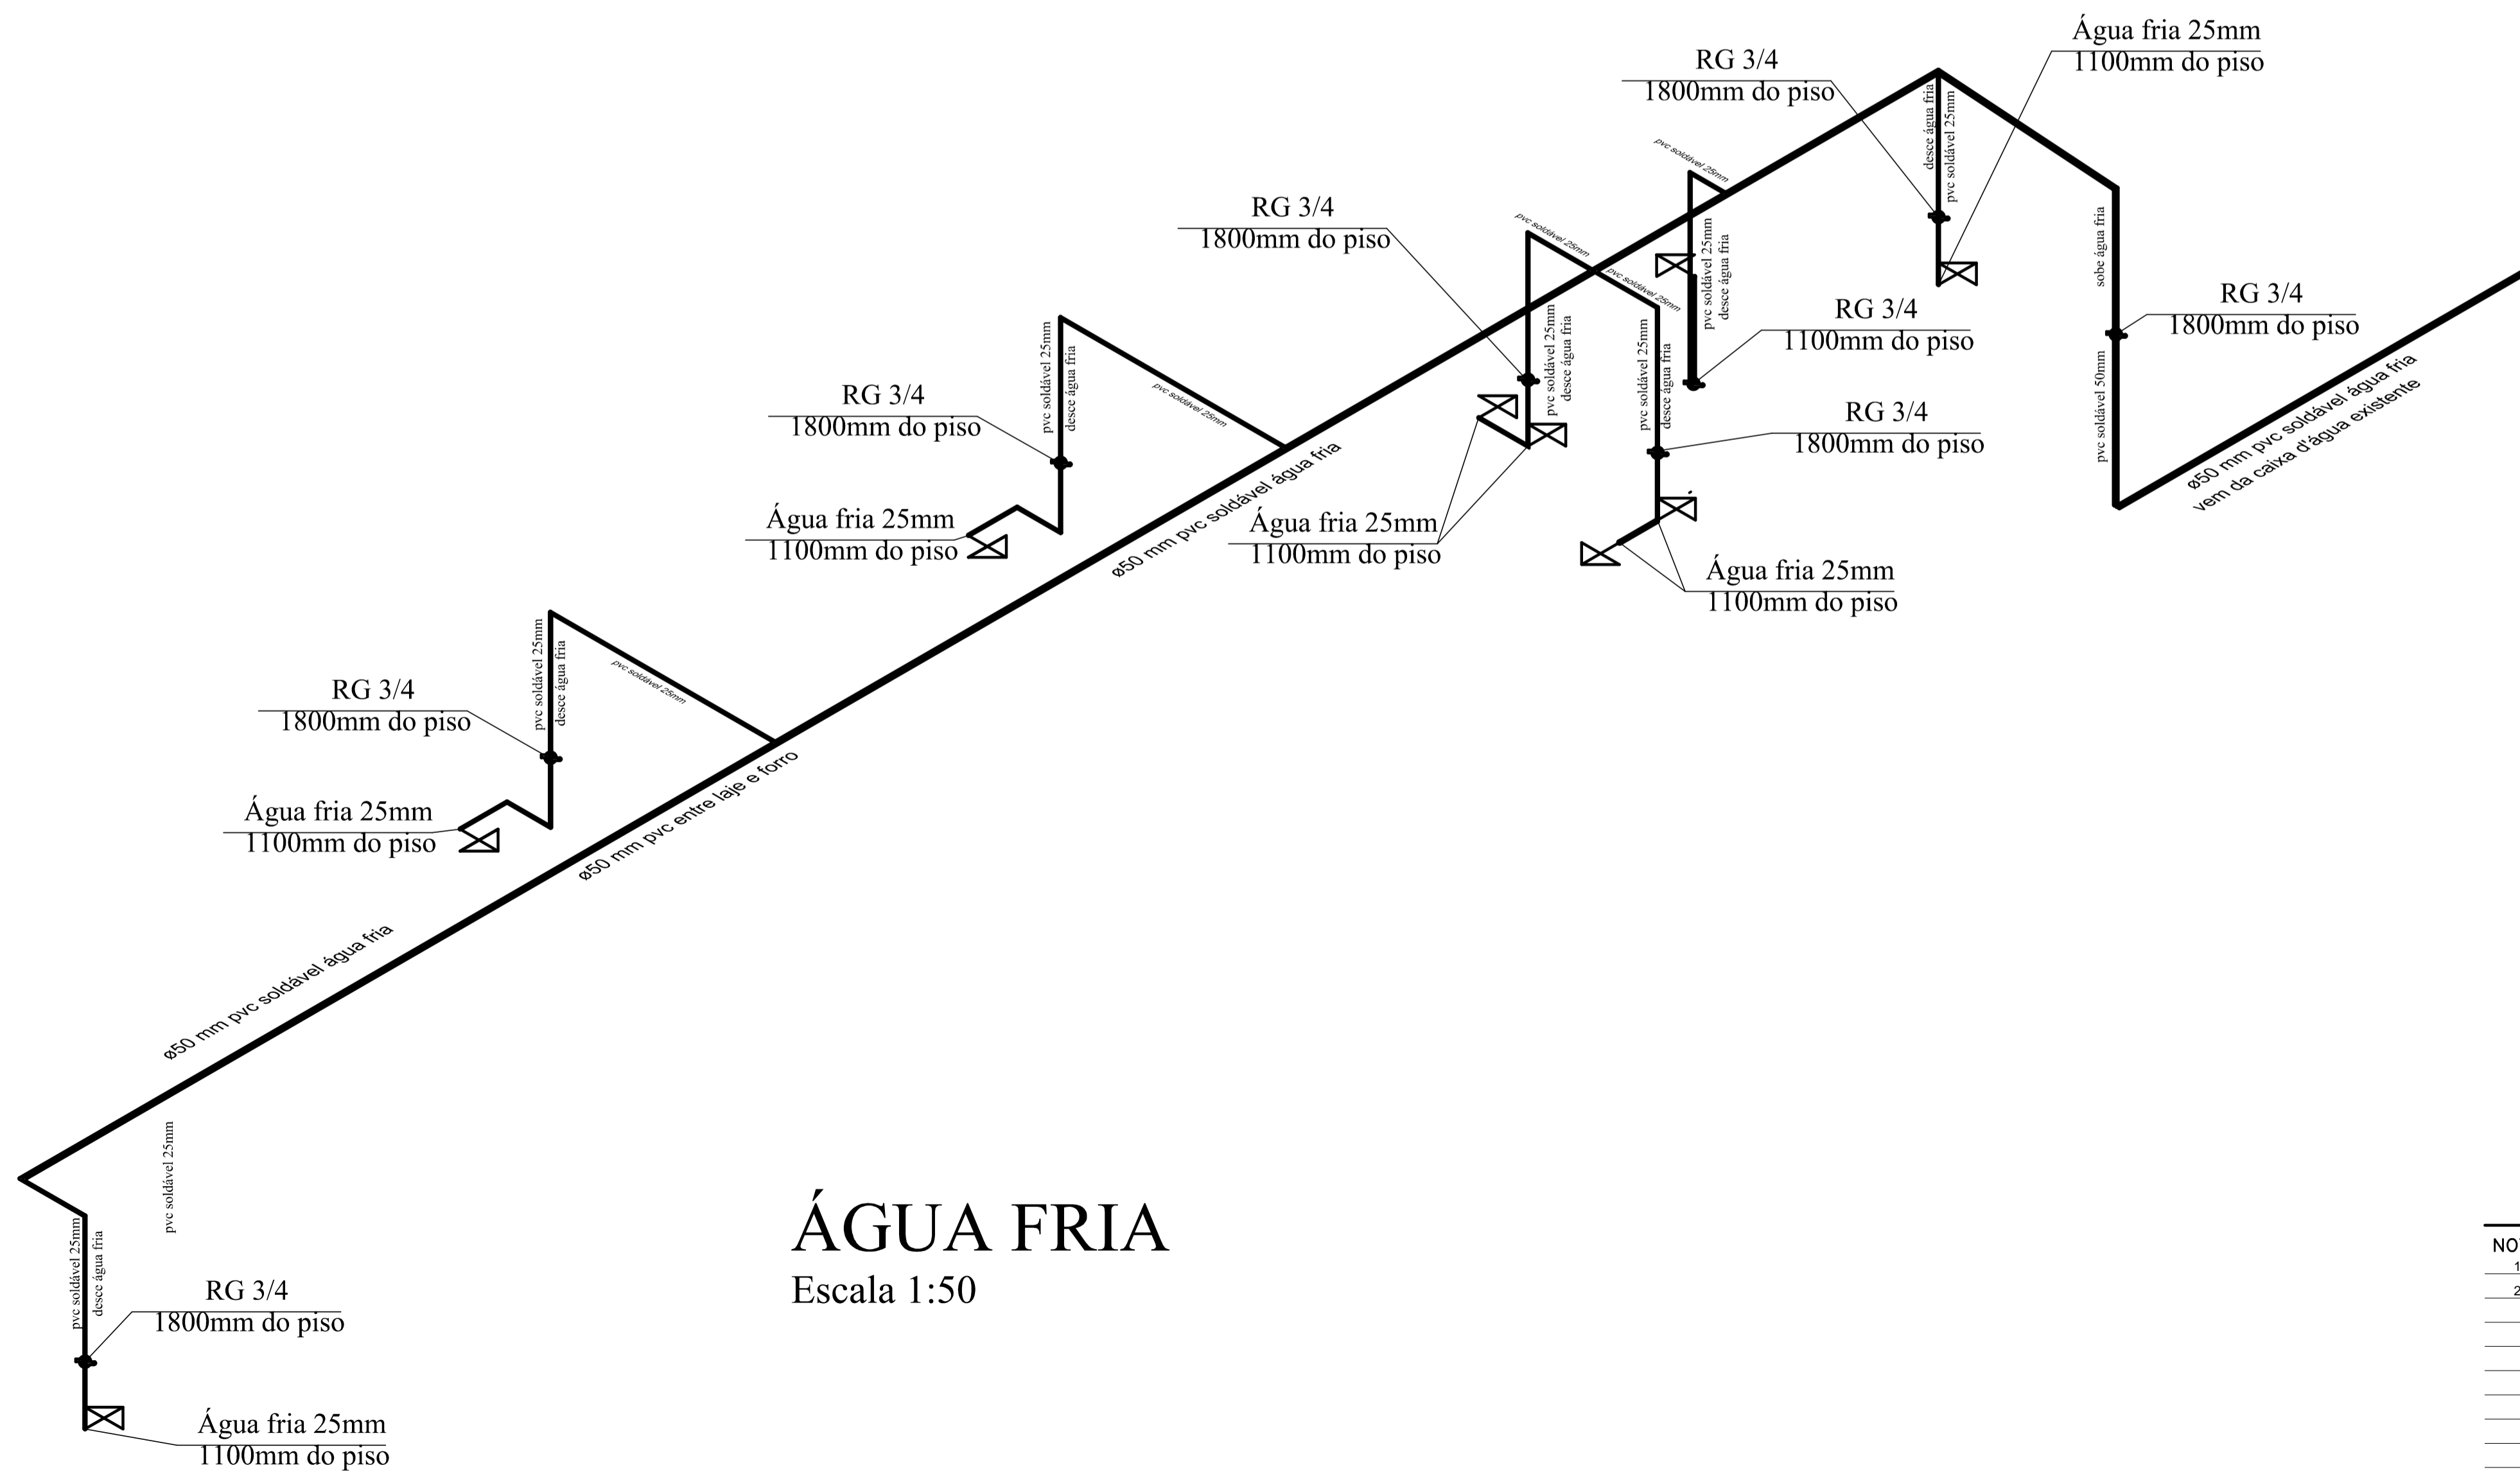

ÁGUA FRIA
Escala 1:50

- NOTAS**
1. CONFERIR MEDIDAS NO LOCAL
 2. MEDIDAS EM METRO, EXCETO ONDE INDICADO

SÃO PAULO
GOVERNO DO ESTADO

Secretaria de Saúde

GRUPO TÉCNICO DE EDIFICAÇÕES

Av. Dr. Enéas Carvalho de Aguiar, nº 188, 3º andar
02629-900 São Paulo-SP Cep 05463-000
Tel. (11)3066 8420 Fax (11)3066 8482

Eng.º YUKIO KITAMURA
Arquiteto R.º 1000
Arq. CAMILO CHINGOTTE

PROJETO		CAISM - PHILIPPE PINEL	
LOCAL		Av. Raimundo P. de Magalhães, 5.214 - Pirubá - São Paulo/SP	
REFERÊNCIA		ABRIGO DE RESÍDUOS	
PLANTA		HIDÁULICA - PROJETO ÁGUA FRIA 2	
OBRA Nº TERMO	FLUXO	HID-FLO3/06	
H-016	INDICADA	NOV/2020	
ARQUIVO		HIDRALICA LIXEIRA - R01.DWG	