
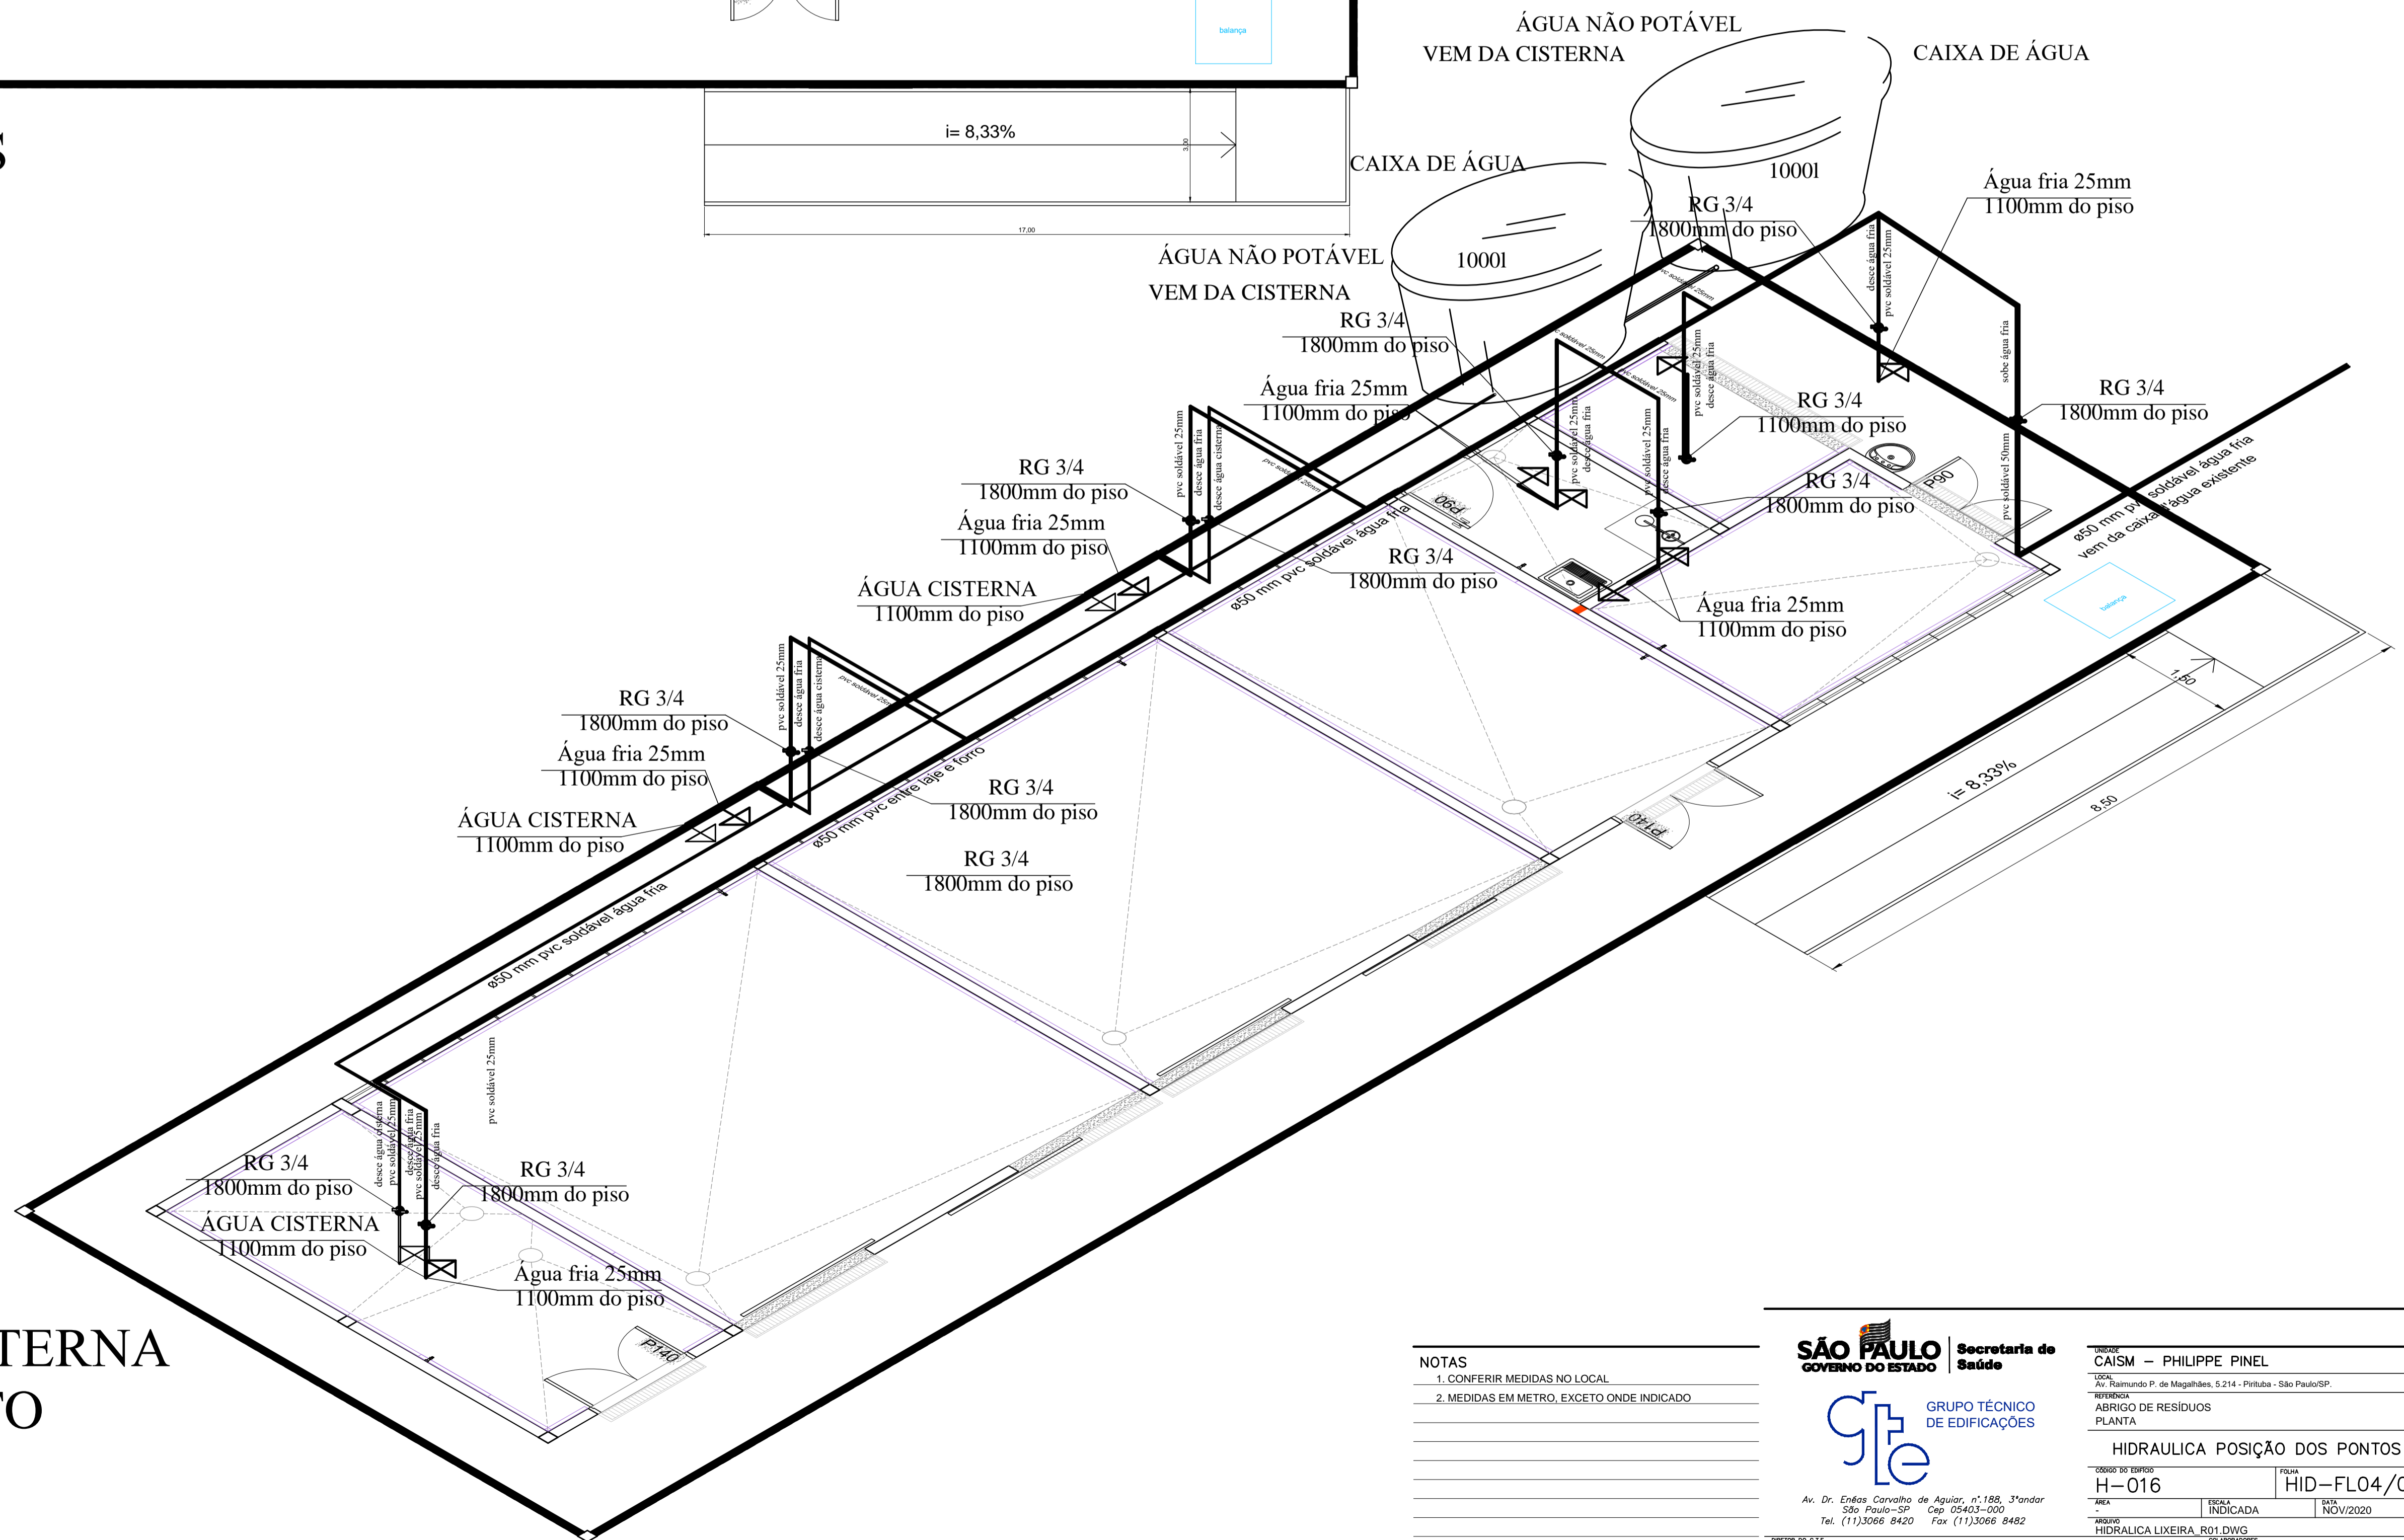


POSIÇÃO DOS PONTOS

Escala 1:50

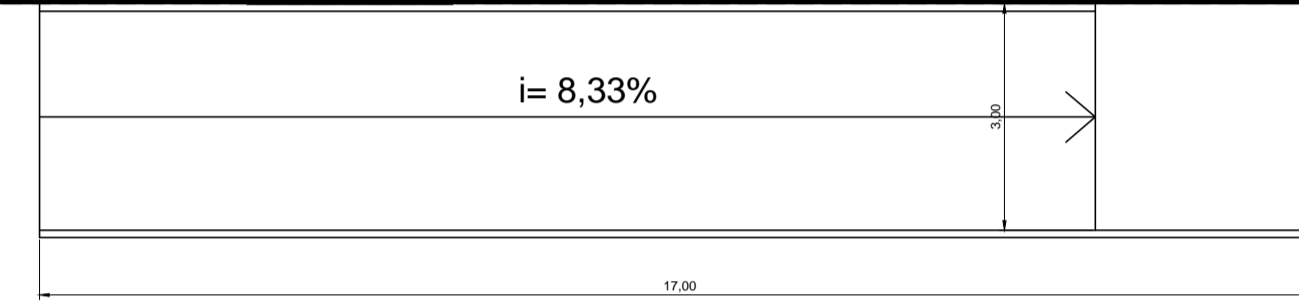

ÁGUA PLUVIAL CISTERNA REAPROVEITAMENTO ÁGUA FRIA

Escala 1:50

- NOTAS
1. CONFERIR MEDIDAS NO LOCAL
 2. MEDIDAS EM METRO, EXCETO ONDE INDICADO

SÃO PAULO GOVERNO DO ESTADO
Secretaria de Saúde

GRUPO TÉCNICO DE EDIFICAÇÕES

Av. Dr. Enéas Carvalho de Aguiar, nº 188, 3º andar
São Paulo-SP Cep 05463-000
Tel. (11)3066 8420 Fax (11)3066 8482

PROJETO: CAISM - PHILIPPE PINEL	
LOCAL: Av. Raimundo P. de Magalhães, 5.214 - Pirubá - São Paulo/SP	
REFERÊNCIA: ABRIGO DE RESÍDUOS	
PLANTA: HIDRAULICA POSIÇÃO DOS PONTOS	
FECHA: H-016	FOLHA: HID-FLO4/06
INDICADA:	DATA: NOV/2020
ASSINADO: HIDRALICA LIXEIRA - R01 DWG	
AUTORIZADO: ARQ. CÂMLIO CHINGOTTE	