




PLANTA DE LOCALIZAÇÃO

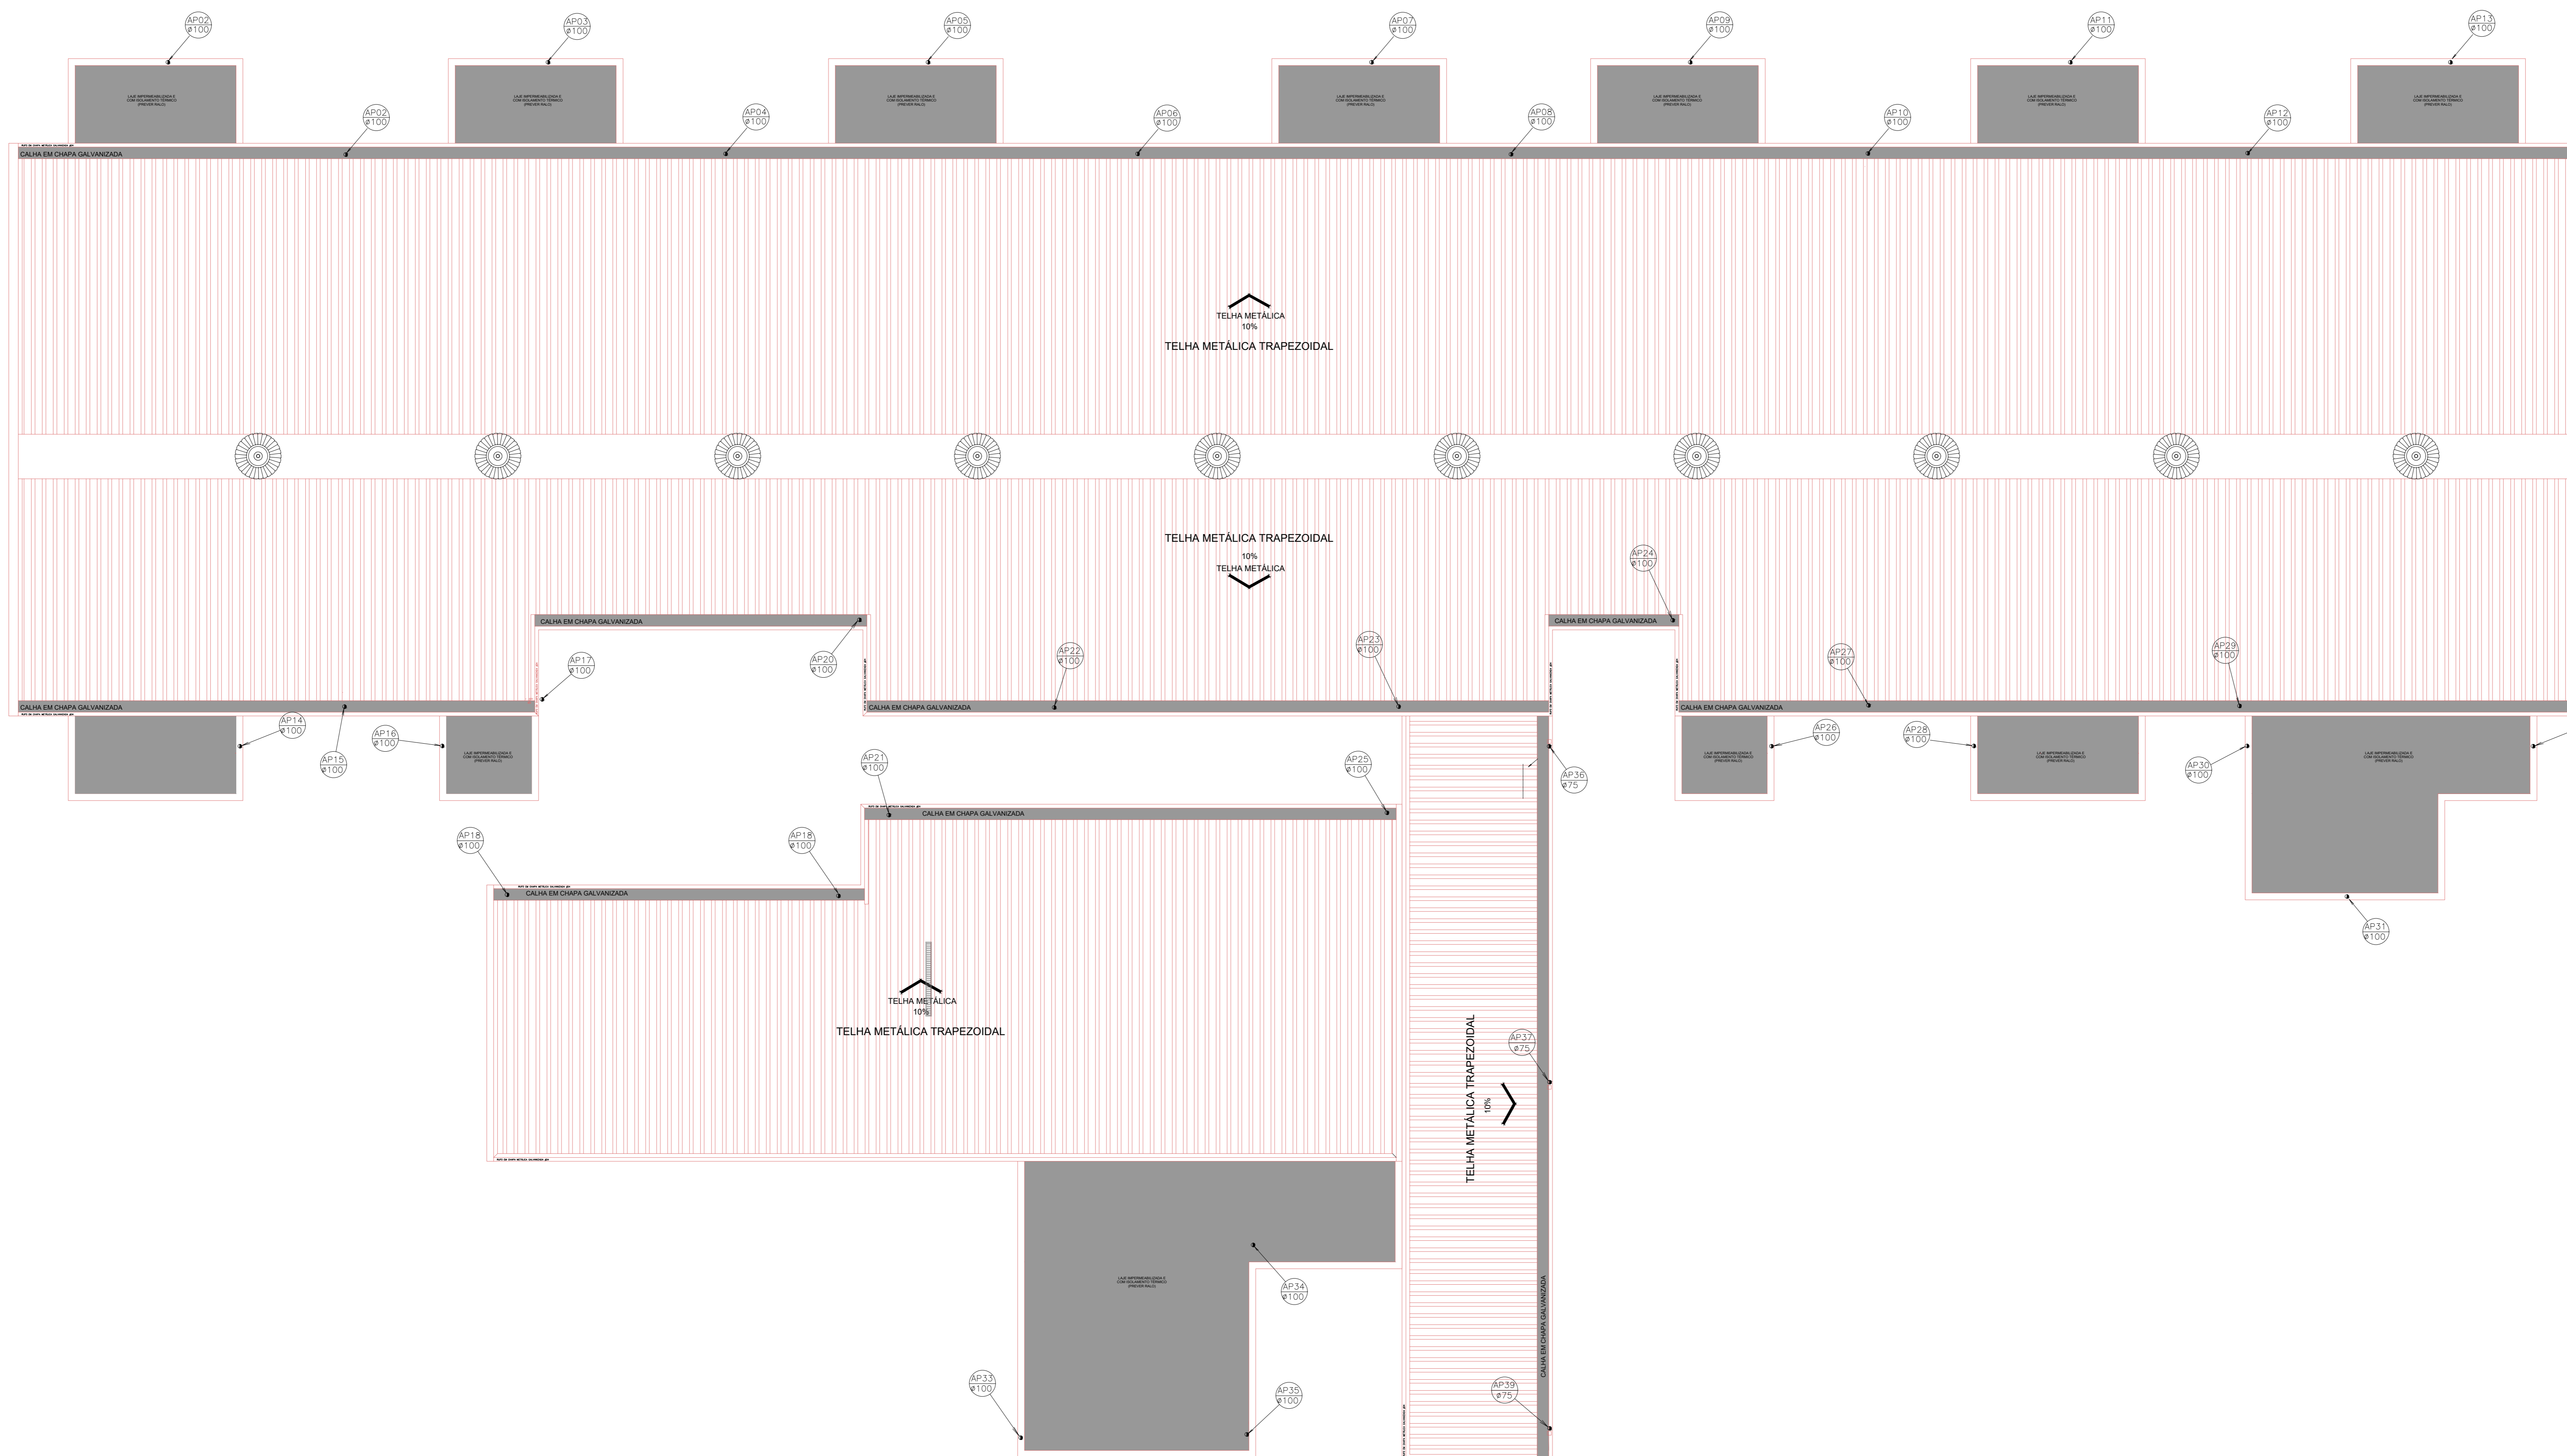

LEGENDA

- TUBULAÇÃO DE VENTILAÇÃO EM PVC JUNTA ELÁSTICA SERIE R
- AF-AQ TUBULAÇÃO DE ÁGUA FRIA EM PVC SOLDÁVEL PARA AQUECEDOR SOLAR
- TUBULAÇÃO DE ÁGUA QUENTE EM COBRE SOLDÁVEL CLASSE E
- TUBULAÇÃO DE COMBATE A INCÊNDIO EM FERRO GALVANIZADO ROSCA
- TUBULAÇÃO DE ÁGUA FRIA EM PVC SOLDÁVEL
- TUBULAÇÃO DE ESGOTO SANITÁRIO EM PVC JUNTA ELÁSTICA SERIE R
- TUBULAÇÃO DE ÁGUAS PLUVIAIS EM PVC JUNTA ELÁSTICA SERIE R
- REGISTRO DE GAVETA EM BRONZE E LATÃO
- CAIXA DE INSPEÇÃO PARA ESGOTO EM ALVENARIA COM TAMPA E BASE DE CONCRETO
- CAIXA DE PASSAGEM PARA ÁGUAS PLUVIAIS EM ALVENARIA COM TAMPA E BASE DE CONCRETO
- AP ● CONDUTOR DE ÁGUAS PLUVIAIS EM PVC
- CS ● CAIXA SIFONADA COM CAIXILHO E GRELHA CROMADA EM PVC
- CV ⊙ COLUNA DE VENTILAÇÃO EM PVC
- AF ○ COLUNA DE ÁGUA FRIA EM PVC SOLDÁVEL
- AQ ▼ COLUNA DE ÁGUA QUENTE EM COBRE SOLDÁVEL CLASSE E

NOTAS

1. CONFERRIR MEDIDAS NO LOCAL
- 2.
- 3.
- 4.
- 5.
- 6.

REV	DESCRIÇÃO	RESPONSÁVEL	DATA



Secretaria de Estado da Saúde

GOVERNO DO ESTADO SÃO PAULO

HOSP. ESTADUAL MANOEL DE ABREU

R. Salvador Flandri, 6-88 - Vila Rocha, Bauru - SP

PROJETO BÁSICO - UNIDADE 2 - SMD - REFEITÓRIO

UNIDADE 2 - SMD - REFEITÓRIO

PLANTA DE COBERTURA

HMA-BA-HI-29 | 02/02

Av. Dr. Enes de Carvalho de Aguiar, nº 188, 3º andar  
São Paulo-SP | Cep: 05403-000  
Tel: (11) 2066 8420 Fax: (11) 2066 8482

Arq. ADHEMAR DIZIOLI FERNANDES

Eng. BARTOLOMEU CHINGOTTI