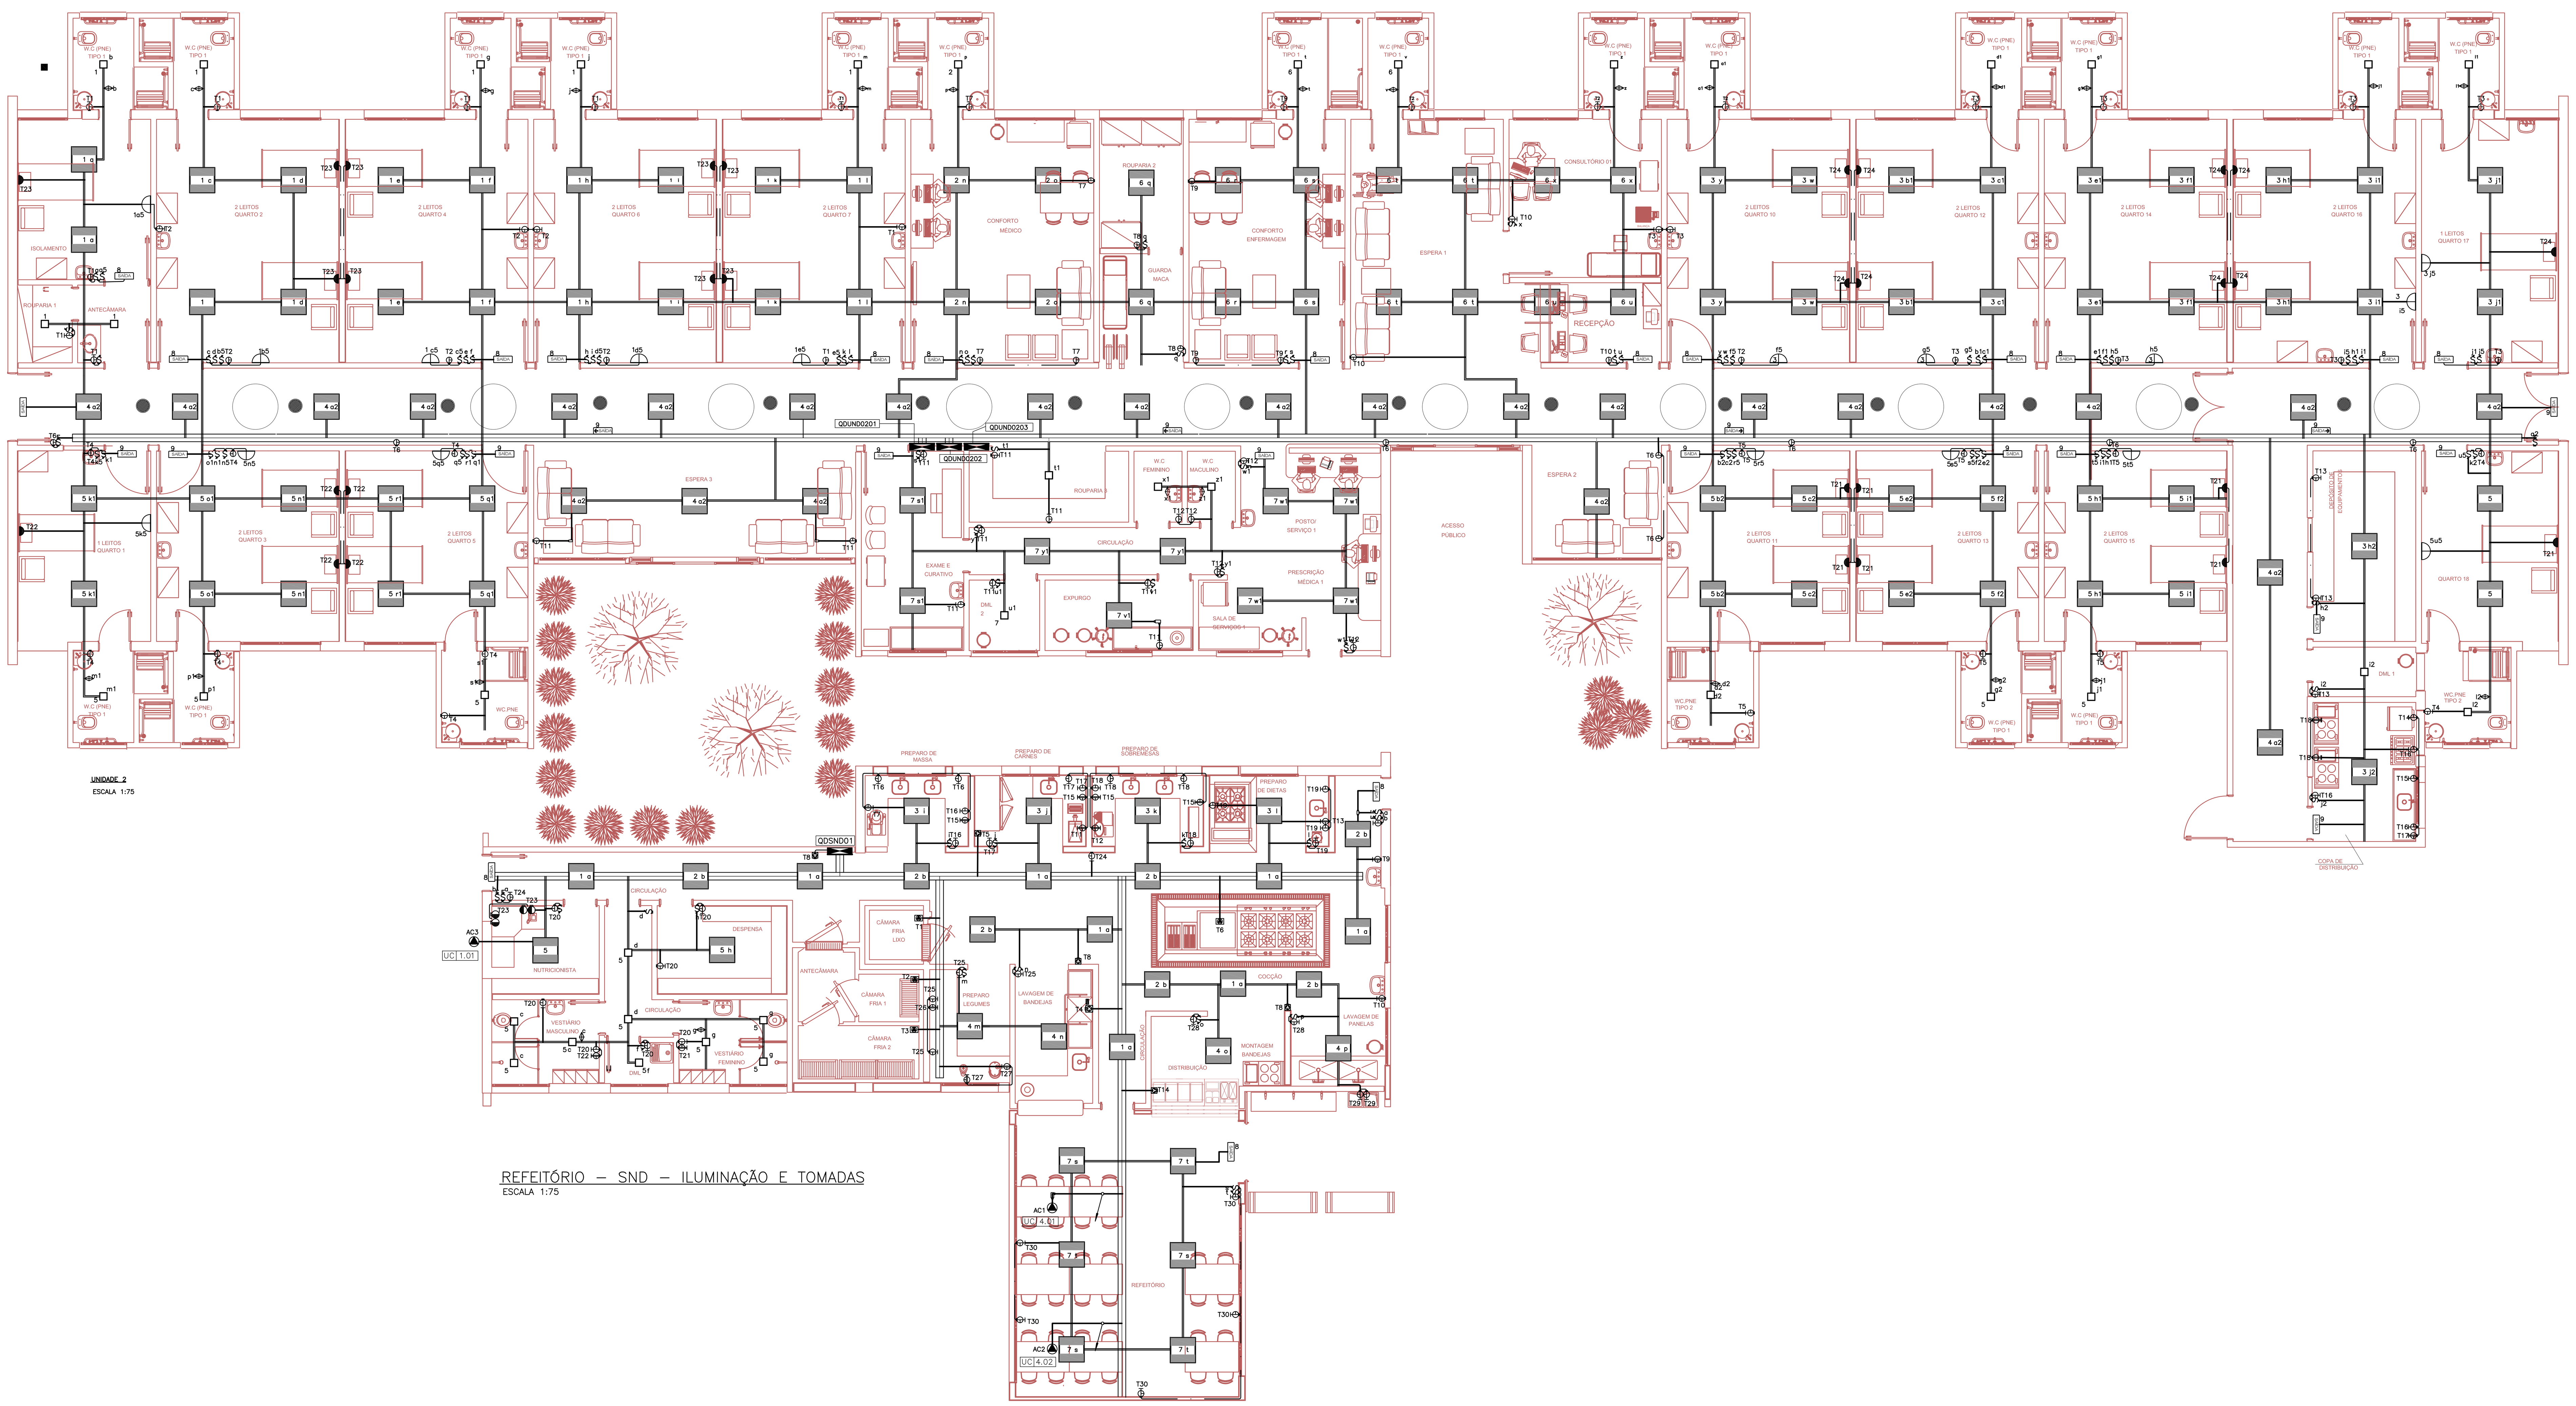

UNIDADE 2
ESCALA 1:75

REFEITÓRIO – SND – ILUMINAÇÃO E TOMADAS
ESCALA 1:75

LEGENDA

- QUADRO DE DISTRIBUIÇÃO DE ENERGIA, INSTALAÇÃO DE EMBUTIR, h=1.50m
- LUMINÁRIA QUADRADA DE EMBUTIR, PRÓPRIA PARA AMBIENTE HOSPITALAR, PARA TECNOLOGIA LED,36W, MOLDURA EM CHAPA DE AÇO PINTADO NA COR BRANCO. CORPO EM CHAPA DE ALUMÍNIO COM PINTURA ELETROSTÁTICA NA COR BRANCO. DIFUSOR EM POLÍMERO TRANSLÚCIDO. DIMENSÕES 625X625mm
- LUMINÁRIA QUADRADA DE EMBUTIR, PARA TECNOLOGIA LED,21W, MOLDURA EM CHAPA DE AÇO PINTADO NA COR BRANCO. CORPO EM CHAPA DE ALUMÍNIO COM PINTURA ELETROSTÁTICA NA COR BRANCO. DIFUSOR EM POLÍMERO TRANSLÚCIDO. DIMENSÕES 300X300mm
- LUMINÁRIA TIPO ARANDELA PARA BALIZAMENTO NOTURNO, POTÊNCIA 15W, h=0,40m
- LUMINÁRIA TIPO ARANDELA PARA AVISO DO RAIOS X EM USO, SOBRE A PORTA CONFIRMAR COM FORNECEDOR DO EQUIPAMENTO
- PONTO PARA ILUMINAÇÃO NA RÉGUA HOSPITALAR – O COMANDO SE ENCONTRA NA RÉGUA
  O CIRCUITO DEVERÁ OBRIGATORIAMENTE SER PROVIDO DE DR 30mA.
- LUMINÁRIA IP65, DE SOBREPOR, PARA 02 LÂMPADAS TUBULARES LED DE 18W FIXADA AO PERFILADO
- LUMINÁRIA DE EMERGÊNCIA, LED, DE SOBREPOR, AUTONOMIA MÍNIMA DE 3 HORAS, COM A INDICAÇÃO "SAÍDA", h=2,30m
- IDEM, PORÉM COM A SETA INDICATIVA
- INTERRUPTOR BIPOLAR SIMPLES h=1,00m EM CAIXA 4"x 2"
- INTERRUPTOR BIPOLAR PARALELO h=1,00m EM CAIXA 4"x 2"
- CONJUNTO DE 2 INTERRUPTORES BIPOLARES SIMPLES h=1,00m EM CAIXA 4"x 4"
- SENSOR DE PRESENÇA NO TETO
- TOMADA NBR14.136 127V , h=0,40m EM CAIXA 4"x 2"
- IDEM, PORÉM h=1,00m
- TOMADA NBR14.136 220V , h=0,40m EM CAIXA 4"x 2"
- IDEM, PORÉM h=1,00m
- TOMADA IP 65, 3P+T,32A,240V, EM CAIXA DE NYLON,ALTURA DE MONTAGEM 1,10m
- TOMADA IP 65, 2P+T,16A,240V, EM CAIXA DE NYLON,ALTURA DE MONTAGEM 1,10m
- PONTO DE FORÇA PARA AR CONDICIONADO EM CONDULETE INSTALADO NA LAJE DE COBERTURA DOS SANITÁRIOS OU LAJE OU EXTERNO
- ELETROCALHA 200X50mm PARA ENERGIA, COM SEPTO DIVISOR PARA ENERGIA NORMAL E ESTABILIZADA
- PERFILADO LISO 38x38mm COM TAMPA
- ELETRODUTO DE AÇO GALVANIZADO APARENTE
- ELETRODUTO DE PVC RÍGIDO EMBUTIDO NA PAREDE
- ELETRODUTO QUE SOBE
- CONDULETE EM ALUMÍNIO
- CAIXA DE SOM EMBUTIDA NO TETO ARANDELA FULL RANGE 6 30/50/80 WRMS SENSIBILIDADE 90DB RESPOSTA DE FREQUÊNCIA 100HZ A 15KHZ ALTO FALANTE FULL RANGE DE 6" COM CONE DE PAPEL SISTEMA DE FIXAÇÃO 4 HASTES.

NOTAS:

1. CODIFICAÇÃO DE CORES DE CONDUTORES

   FASES: R-PRETO; S-BRANCO E T-VERMELHO.
   NEUTRO: AZUL
   CONDUTOR DE ATERRAMENTO: VERDE OU VERDE/AMARELO
   RETORNO: MESMA COR DAS FASES
2. OS CONDUTORES DOS CIRCUITOS TERMINAIS DEVERÃO SER 750V LIVRES DE HALOGÊNIO, CONFORME NBR 13.248,SEÇÃO MÍNIMA 2,5mm2.
3. OS CONDULETES DEVERÃO SER SEM REBARBAS INTERNAS OU EXTERNAS, COM TAMPAS APARAFUSADAS E GAXETA PARA VEDAÇÃO.
4. ELETRODUTOS DE ENERGIA SEM INDICAÇÃO DE BITOLA SÃO Ø3/4".
5. PARA SEÇÃO NOMINAL DOS CONDUTORES VER FOLHA DIAGRAMA E TABELA DE CARGAS.
6. TODOS OS CIRCUITOS DEVERÃO SER IDENTIFICADOS ATRAVÉS DE ANILHAS PLÁSTICAS NAS ELETROCALHAS, INDICADO CABOS DE FORÇA E CIRCUITOS TERMINAIS (QUADRO E NÚMERO SEQUENCIAL DO CIRCUITO).
7. AS TOMADAS NBR 14.136 PARA EQUIPAMENTOS DA COZINHA DEVERÃO SER DE 20A.

NOTAS
1. CONFERIR MEDIDAS NO LOCAL
2.
3.
4.
5.
6.

REV.	DESCRIÇÃO	RESPONSÁVEL	DATA
	AS BIULT		
	EMISSÃO INICIAL		

Projeto: arkhitektōn ASSOCIADOS

Secretaria de Estado da Saúde

GOVERNO DO ESTADO **SÃO PAULO**

GRUPO TÉCNICO DE EDIFICAÇÕES
Av. Dr. Enéas Carvalho de Aguiar, nº188, 3ºandar
São Paulo–SP Cep 05403–000
Tel. (11)3066 8420 Fax (11)3066 8482

UNIDADE: HOSP. ESTADUAL MANOEL DE ABREU
LOCAL: R. Salvador Filardi, 6–88 – Vila Rocha, Bauru – SP
REFERÊNCIA: PROJETO BASICO – SND – REFEITÓRIO ILUMINAÇÃO E TOMADAS

PLANTAS

FOLHA: HMA–ELE–06
ESCALA: 1:75
DATA: OUTUBRO/2017
ARQUIVO: HMA–ELE–06–ENIDADE2–SND.DWG

DIRETOR DO G.T.E.: Arq. ADHEMAR DIZIOLI FERNANDES
AUTORES DO PROJETO: arq. CAMILO CHINGOTTE