

BLOCO A

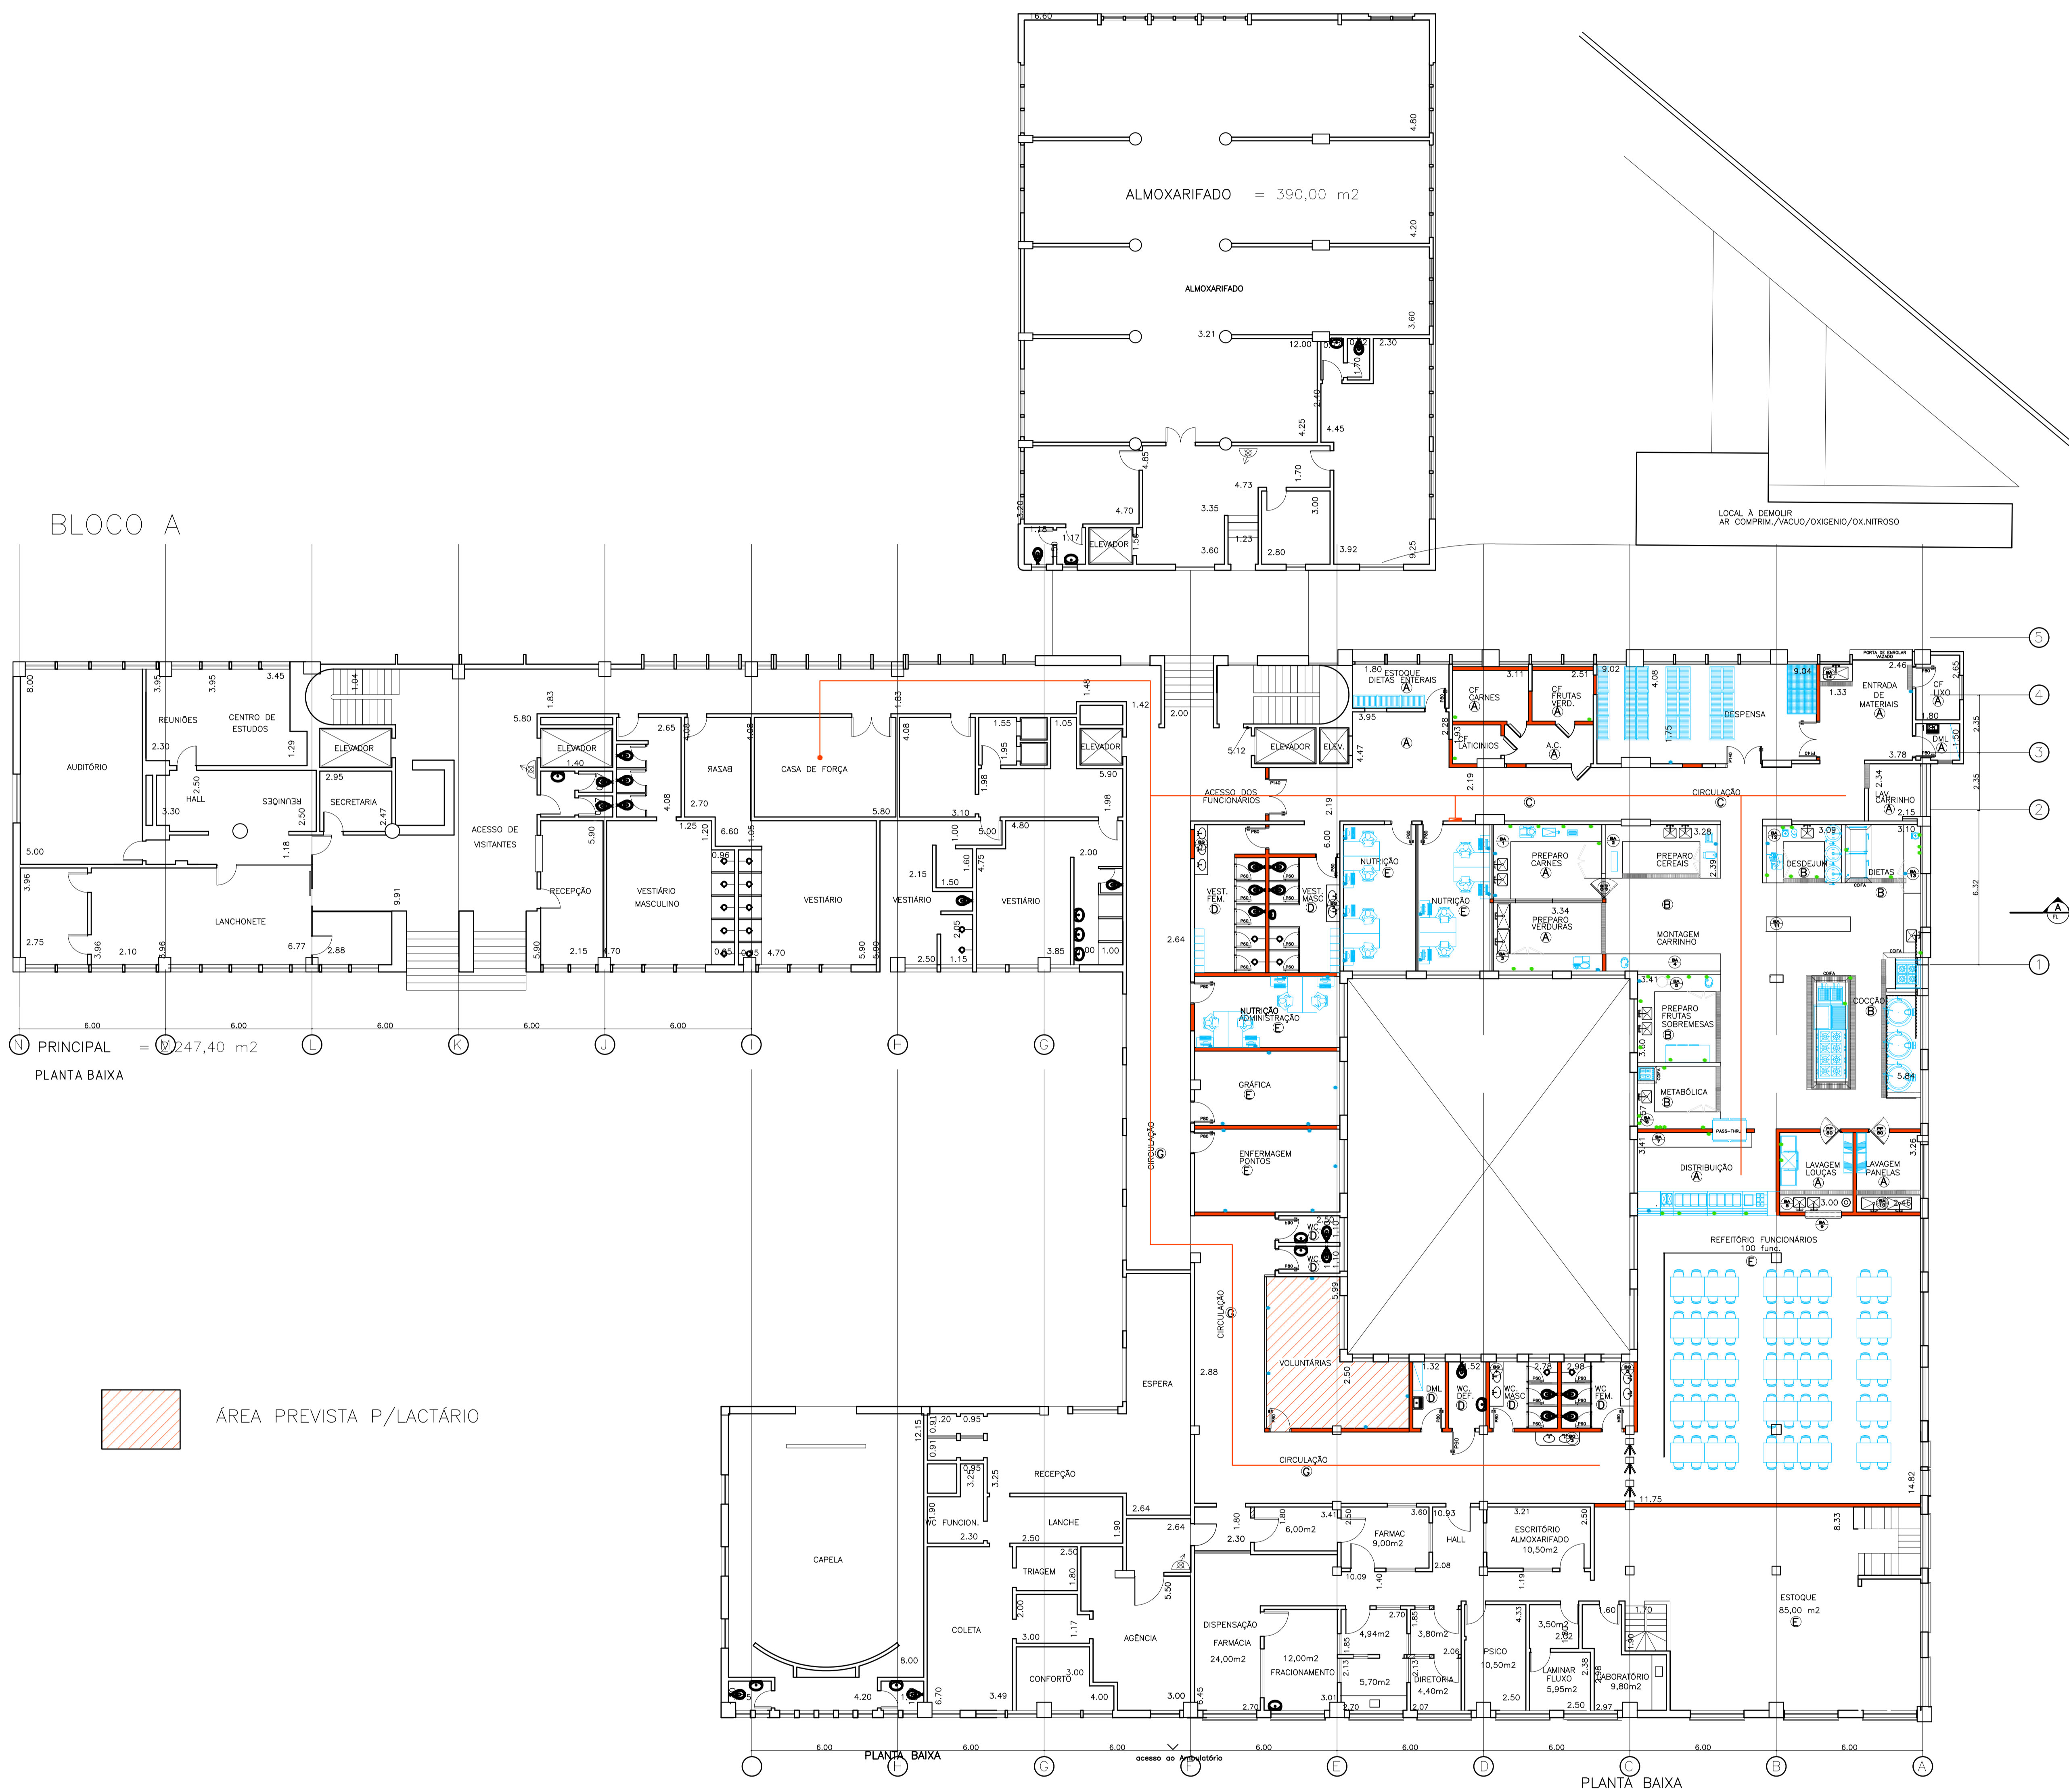


TABELA DE ACABAMENTOS

ACAB.	PISO	RODAPE	PAREDE	TETO	Nº	DATA	ÁREAS:	EQUIPE TÉCNICA	PROJETO	SECRETARIA DE ESTADO DA SAÚDE
A			PINTURA ACRÍLICA	FORRO EM PLACAS DE GESSO, FIBR. MONOLÍTICO, C/ PINT. LATEX	0	EMISSÃO INICIAL			UGA II - HOSPITAL IPIRANGA	<p>GRUPO TÉCNICO DE EDIFICAÇÕES</p>
B			PINTURA ACRÍLICA	PINTURA LATEX SOBRE LAJE	1	REVISÃO GERAL			AVENIDA NAZARE, Nº28 - IPIRANGA - SÃO PAULO/SP	
C			ADULEDO 15x15cm ATE O FORRO		2	REVISÃO GERAL		PROJETO AS BUBT DE ARQUITETURA		
D					3	REVISÃO GERAL				
E					4	REVISÃO GERAL				
F									AR - H - 002 PLANTA PRIMEIRO SUBSOLO	
G									ESCALA: 1:100	
H									MARÇO/2011	