



CORTE AA
ESC. 1:100

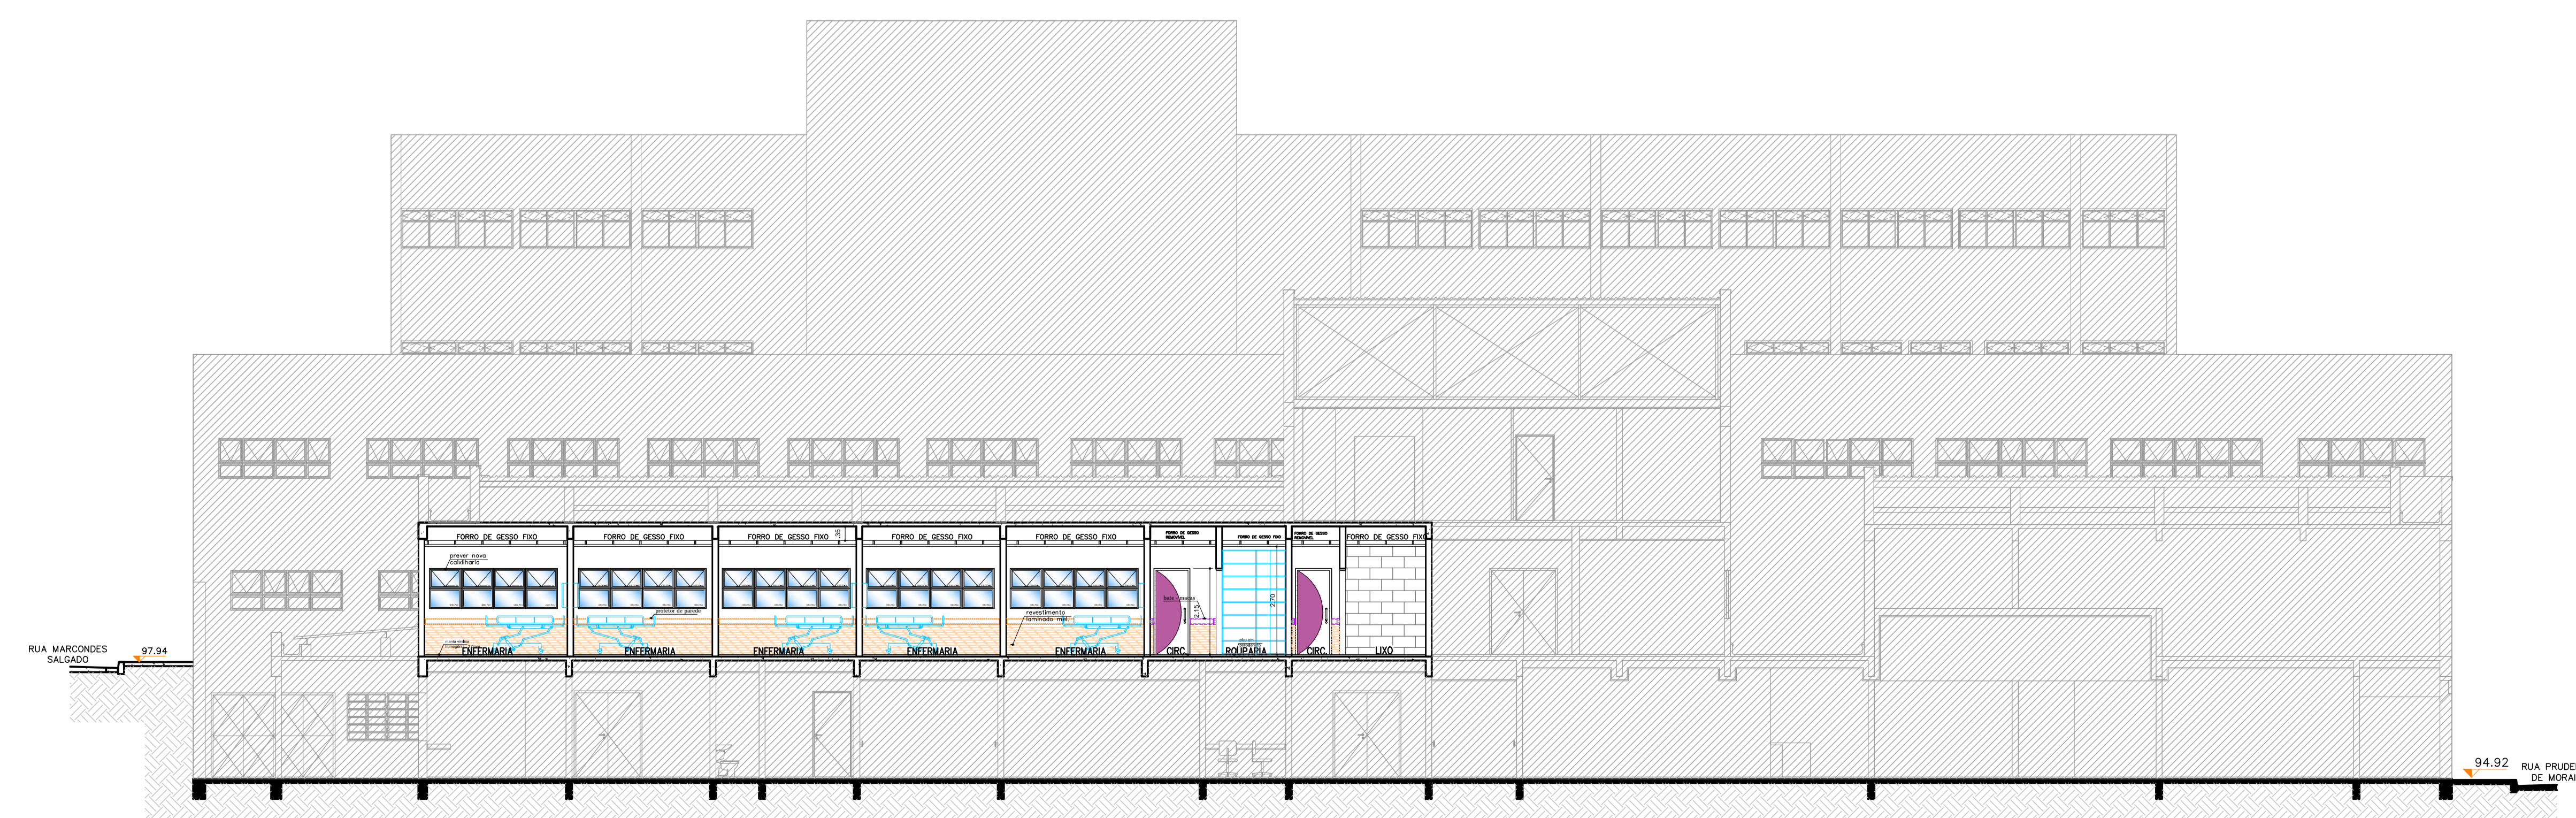

CORTE BB
ESC. 1:100

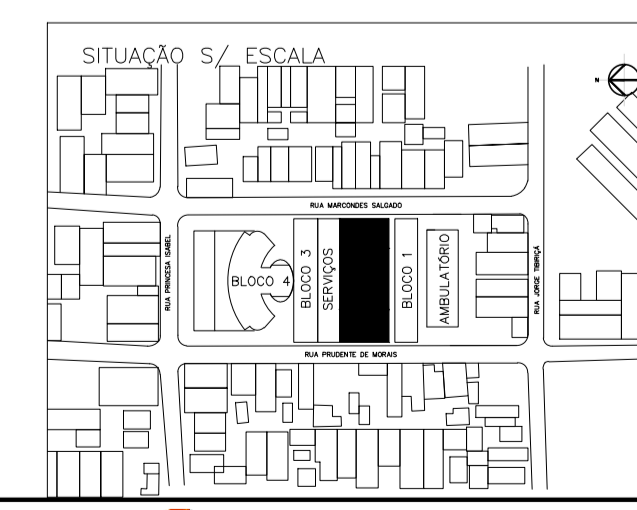

Secretaria de Estado da Saúde

GRUPO TÉCNICO DE EDIFICAÇÕES

PROJETO BÁSICO DE ARQUITETURA

NOTAS

1. CONFERIR MEDIDAS NO LOCAL
2. MEDIDAS EM METRO, EXCETO ONDE INDICADO
- 3.
- 4.
- 5.
- 6.
- 7.
- 8.
- 9.
- 10.
- 11.

Situação: H-033 05/07
 Data: 11/2019
 Projeto: HRFV_PB_1-PAYTO_PEDIATRIA_R12.DWG
 Autor: Edna GABRIELA PAULO

Projeto: Hosp. Regional de Ferros de Vasconcelos
 Rua Princesa Isabel, 270 - Vila Cordeira
 Reforma Enfermária Pediátrica
 Cortes

Arq. Dr. Estevão Gonçalves de Paula, Arq. Eng. Plácido
 Rua Princesa Isabel, 270 - Vila Cordeira
 Tel: (11) 5086-8420 Fax: (11) 5086-8448

Projeto: HRFV_PB_1-PAYTO_PEDIATRIA_R12.DWG
 Autor: Edna GABRIELA PAULO