


© ELEVACÃO FRONTAL
ESC. 1:100

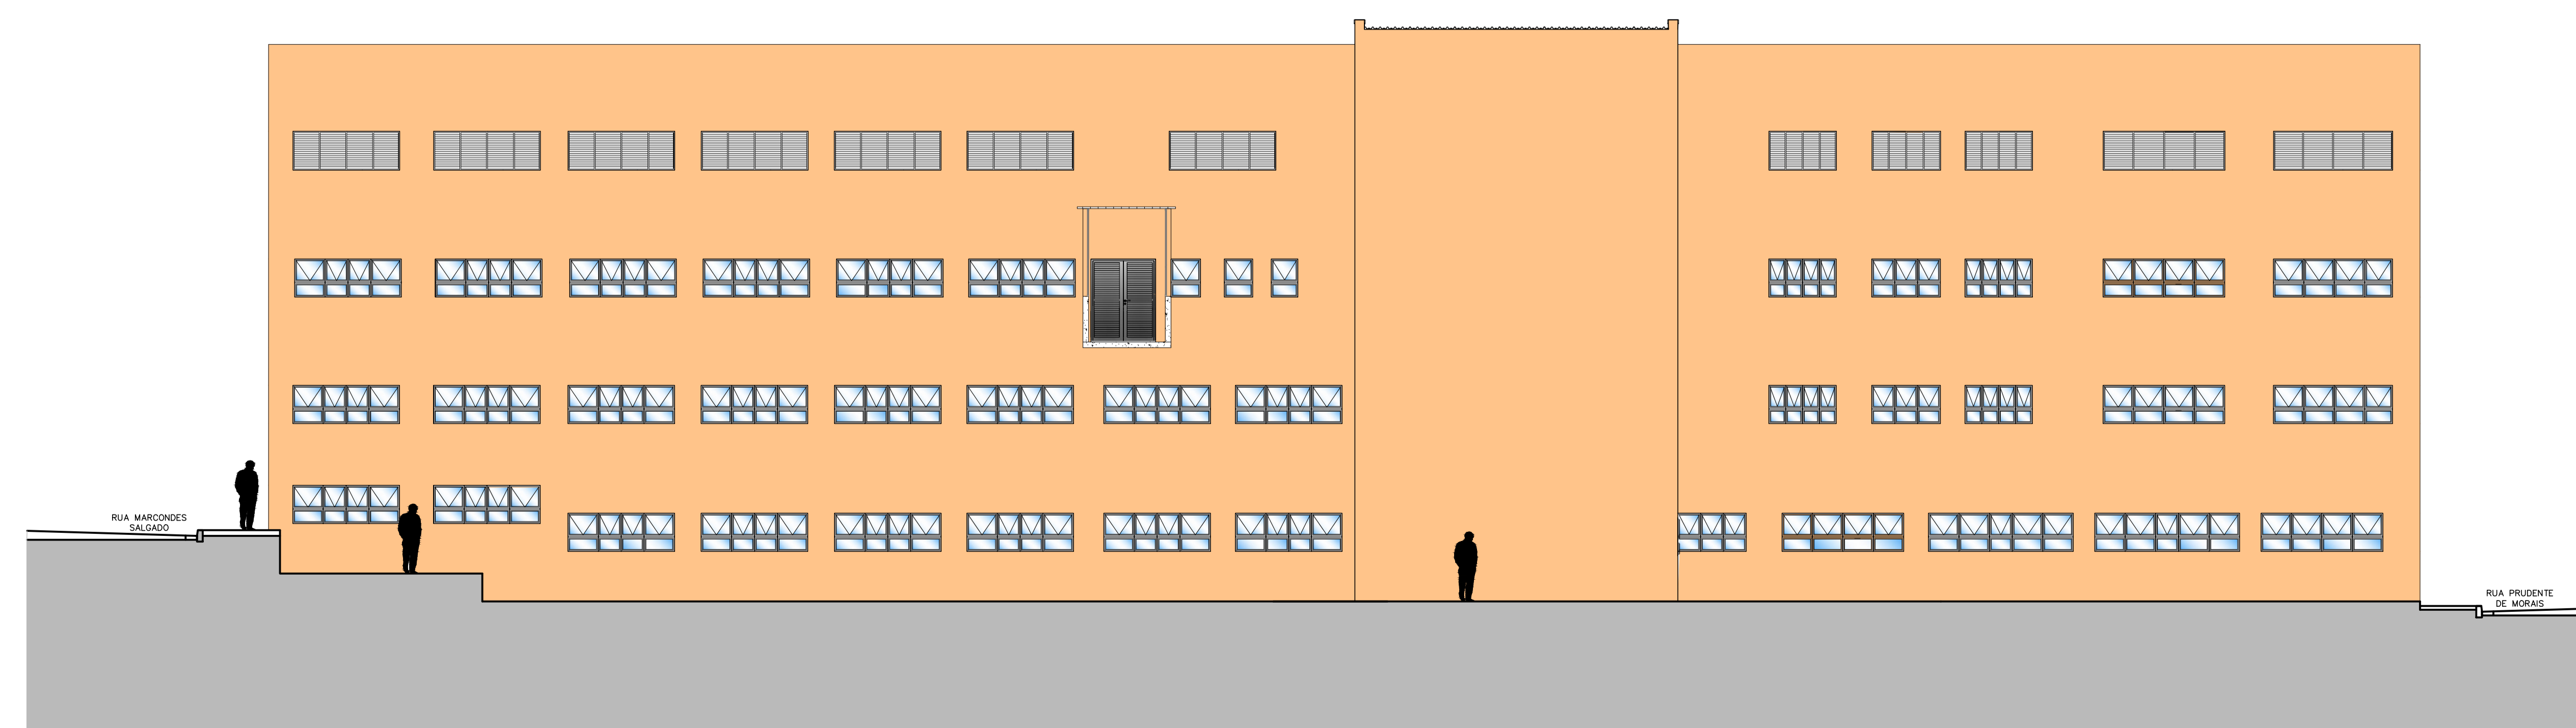

© ELEVACÃO LATERAL
ESC. 1:100

NOTAS

1. CONTERE: MEDIDAS NO LOCAL.
2. MEDIDAS EM METROS, EXCETO ONDE INDICADO.
- 3.
- 4.
- 5.
- 6.
- 7.
- 8.
- 9.
- 10.
- 11.

Secretaria de Estado da Saúde

GRUPO TÉCNICO DE EDIFICAÇÕES

PROJETO BÁSICO DE ARQUITETURA

H-033 06/08

Ar. Dr. Estela Cordeiro de Aguiar, C-188, Planner
Sênior-SP - Tel: (11)3068-8420 Fax: (11)3068-8482

PROJETO: REFORMA DO ZOUZU FERNANDES
ARQUITETA: GABRIELA PAULINO

